


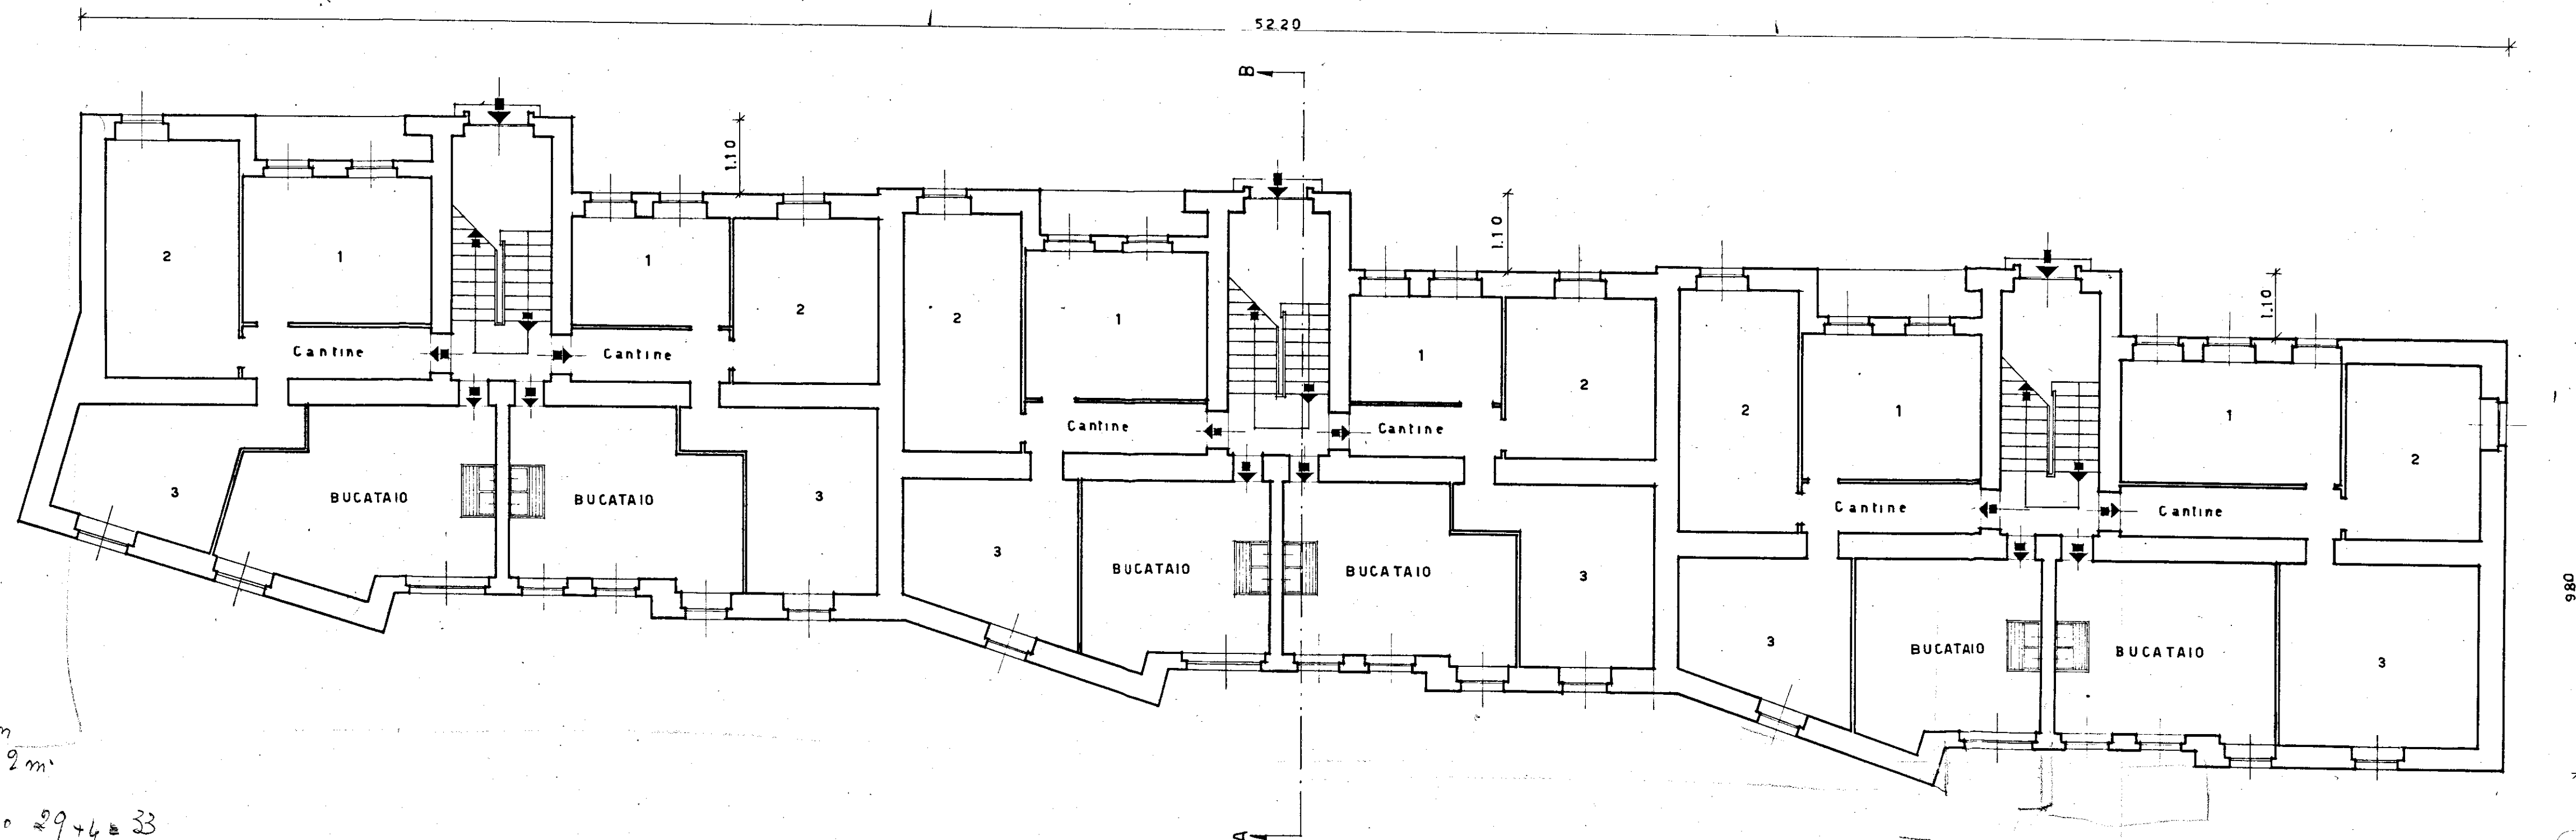

scale 4 m
 in camp. 2 m
 sistema abitato fino 29+4 = 33

ISTITUTO CASE POPOLARI BRINDISI		204
INA-CASA CASE IN "OSTUNI"		2775
PIANTA PIANO CANTINE		giugno 1952
SISTEMA ABITATO FINO 29+4 = 33		11100