
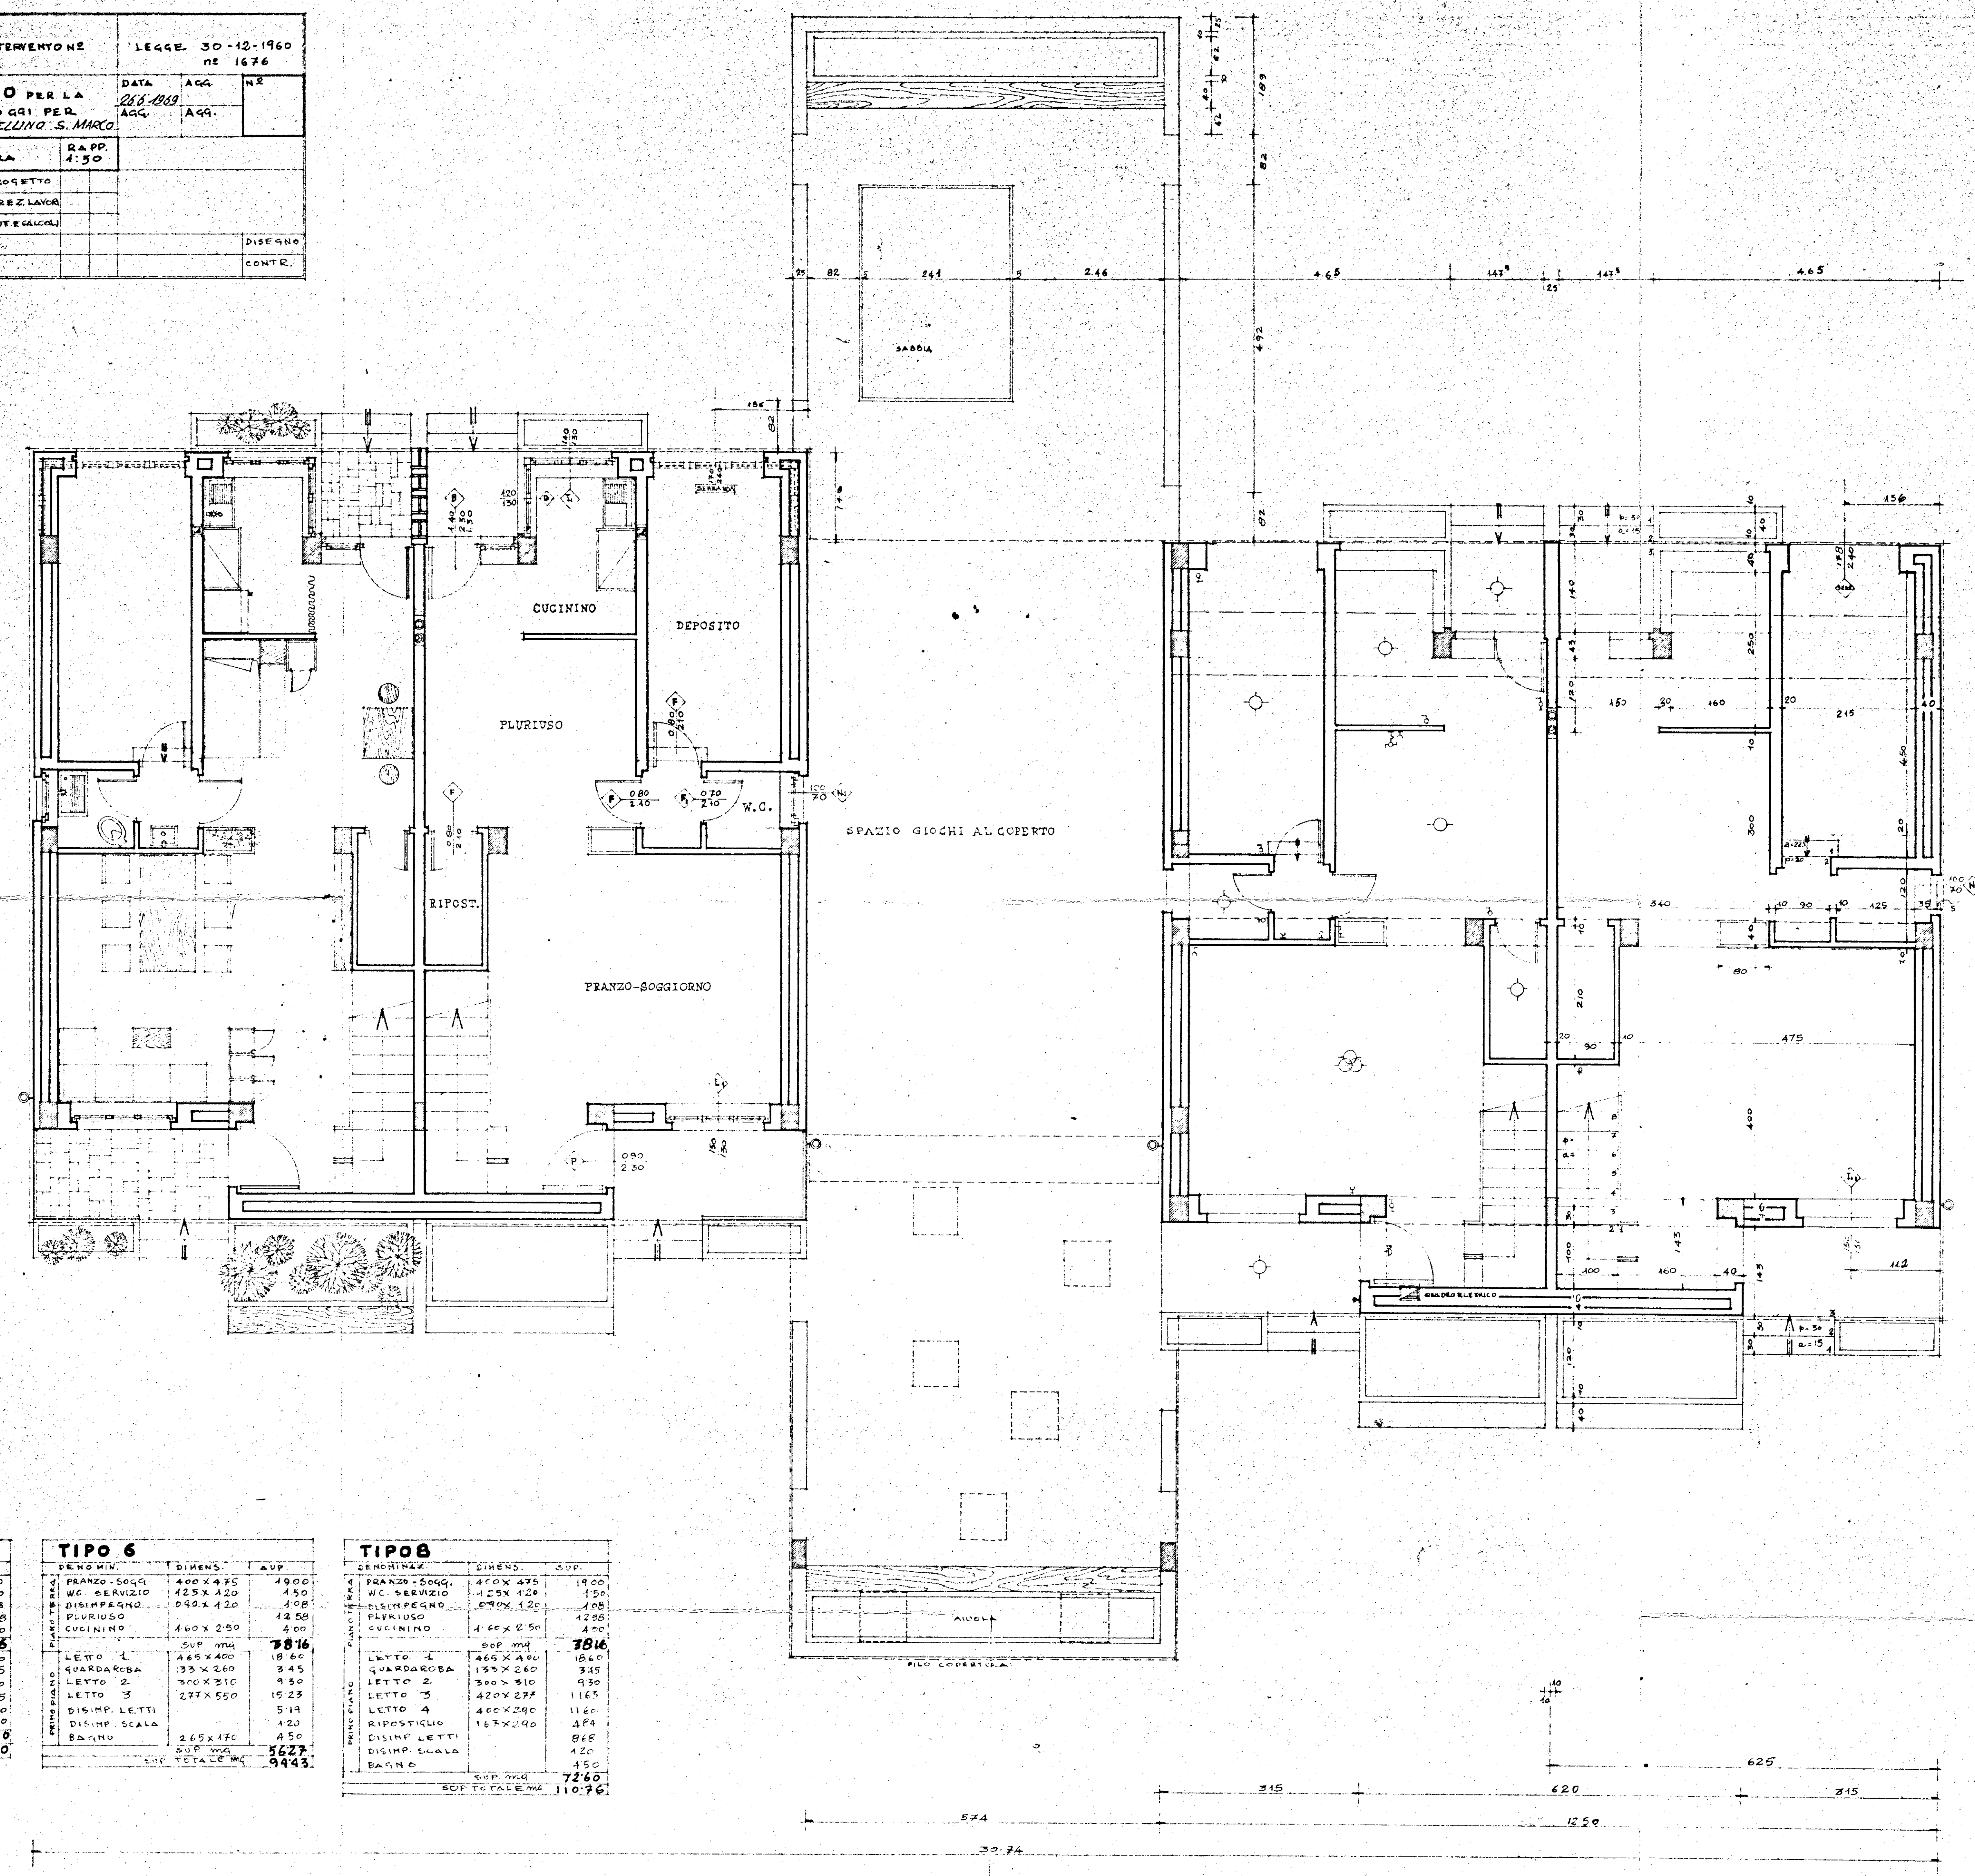


I.A.C.P.		INTERVENTONE		LEGGE 30-12-1960	
BRINDISI				nr 1676	
PROGETTO ESECUTIVO PER LA		DATA	AGG.	NR	
COSTRUZIONE DI NR 22 ALLOGGI PER		28-1-1969			
LAVORATORI AGRICOLI, DIP. IN. CELLINO S. MARCO		AGG.	AGG.		
PIANTA DEL PIANO TERRA		RAPP.			
		1:50			
PROGETTO					
DIREZ. LAVOR.					
STRUT. E CALCOLI					
				DISEGNO	
				CONTR.	

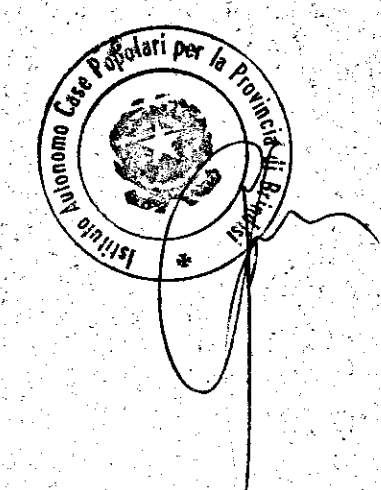

TIPO 4			
DEGNOM.	DIMENS.	SUP.	
FRANZO-SOGG.	400 X 475	1900	
W.C. SERVIZIO	125 X 120	150	
SUP. TOTALE		8000	

TIPO 6			
DEGNOM.	DIMENS.	SUP.	
FRANZO-SOGG.	400 X 475	1900	
W.C. SERVIZIO	125 X 120	150	
SUP. TOTALE		9443	

TIPO 8			
DEGNOM.	DIMENS.	SUP.	
FRANZO-SOGG.	400 X 475	1900	
W.C. SERVIZIO	125 X 120	150	
SUP. TOTALE		7260	
SUP. TOTALE		11076	