



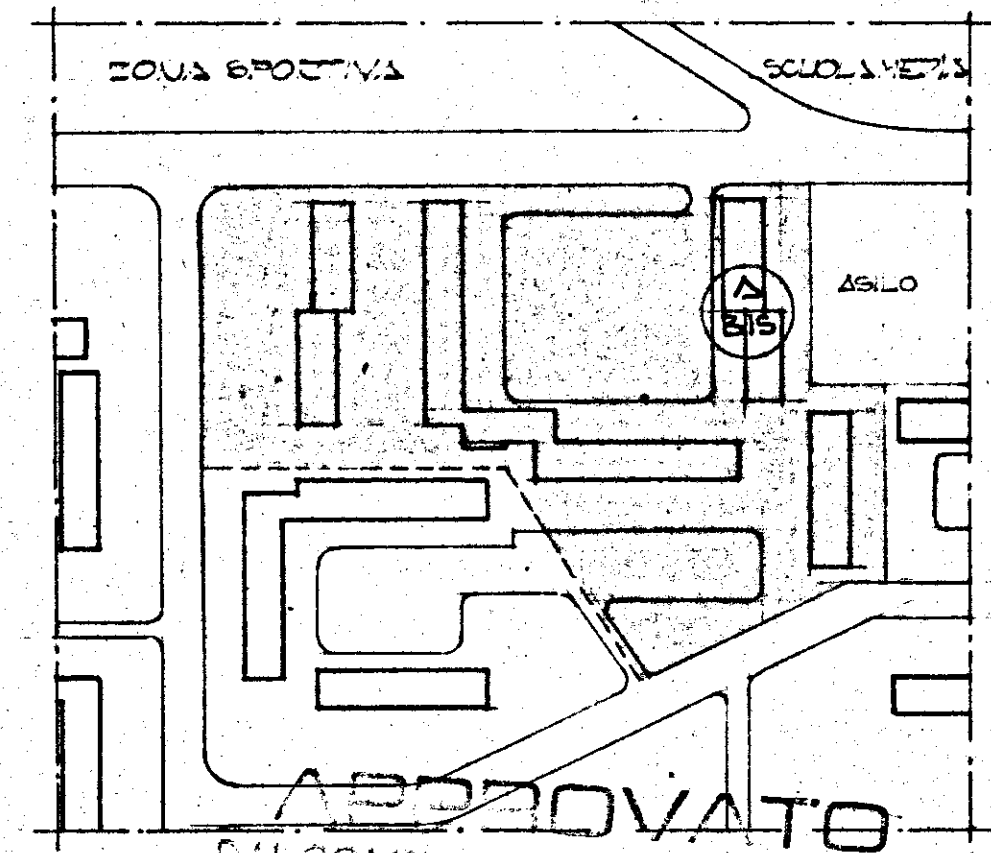

APPROVATO
DALL'CONSIGLIO DI AMMINISTRAZIONE
INTEGRATO GESCAL NELLA SEDUTA
DEL 24 GIU. 1971 CON PROVVEDI-
MENTO N. 10
Brindisi, IL PRESIDENTE

GESTIONE CASE LAVORATORI LEGGE 14/2/83 N° 88	INTERVENTO N. 1211 3° TRIENNIO	I.A.G.P. BRINDISI
PROGETTO ESECUTIVO PER LA COSTITUZIONE DI UNO DEI QUARTIERI S. ANTONIO	DATA 22.5.71	N° 17/515
EDIFICIO "A.B.S." PIANTA PIANO COPERTURE	1:50	
Dott. Arch. E. NESPEGA	Edilizia	
Dott. Ing. A. CORRADO	Edilizia	
Dott. Ing. F. CARADORINI	Prog. e Costi	
Dott. Ing. M. BOLOGNESE	Strutt. e Calc.	
Dott. Ing. M. VIVARELLI	Imp. Tecnici	

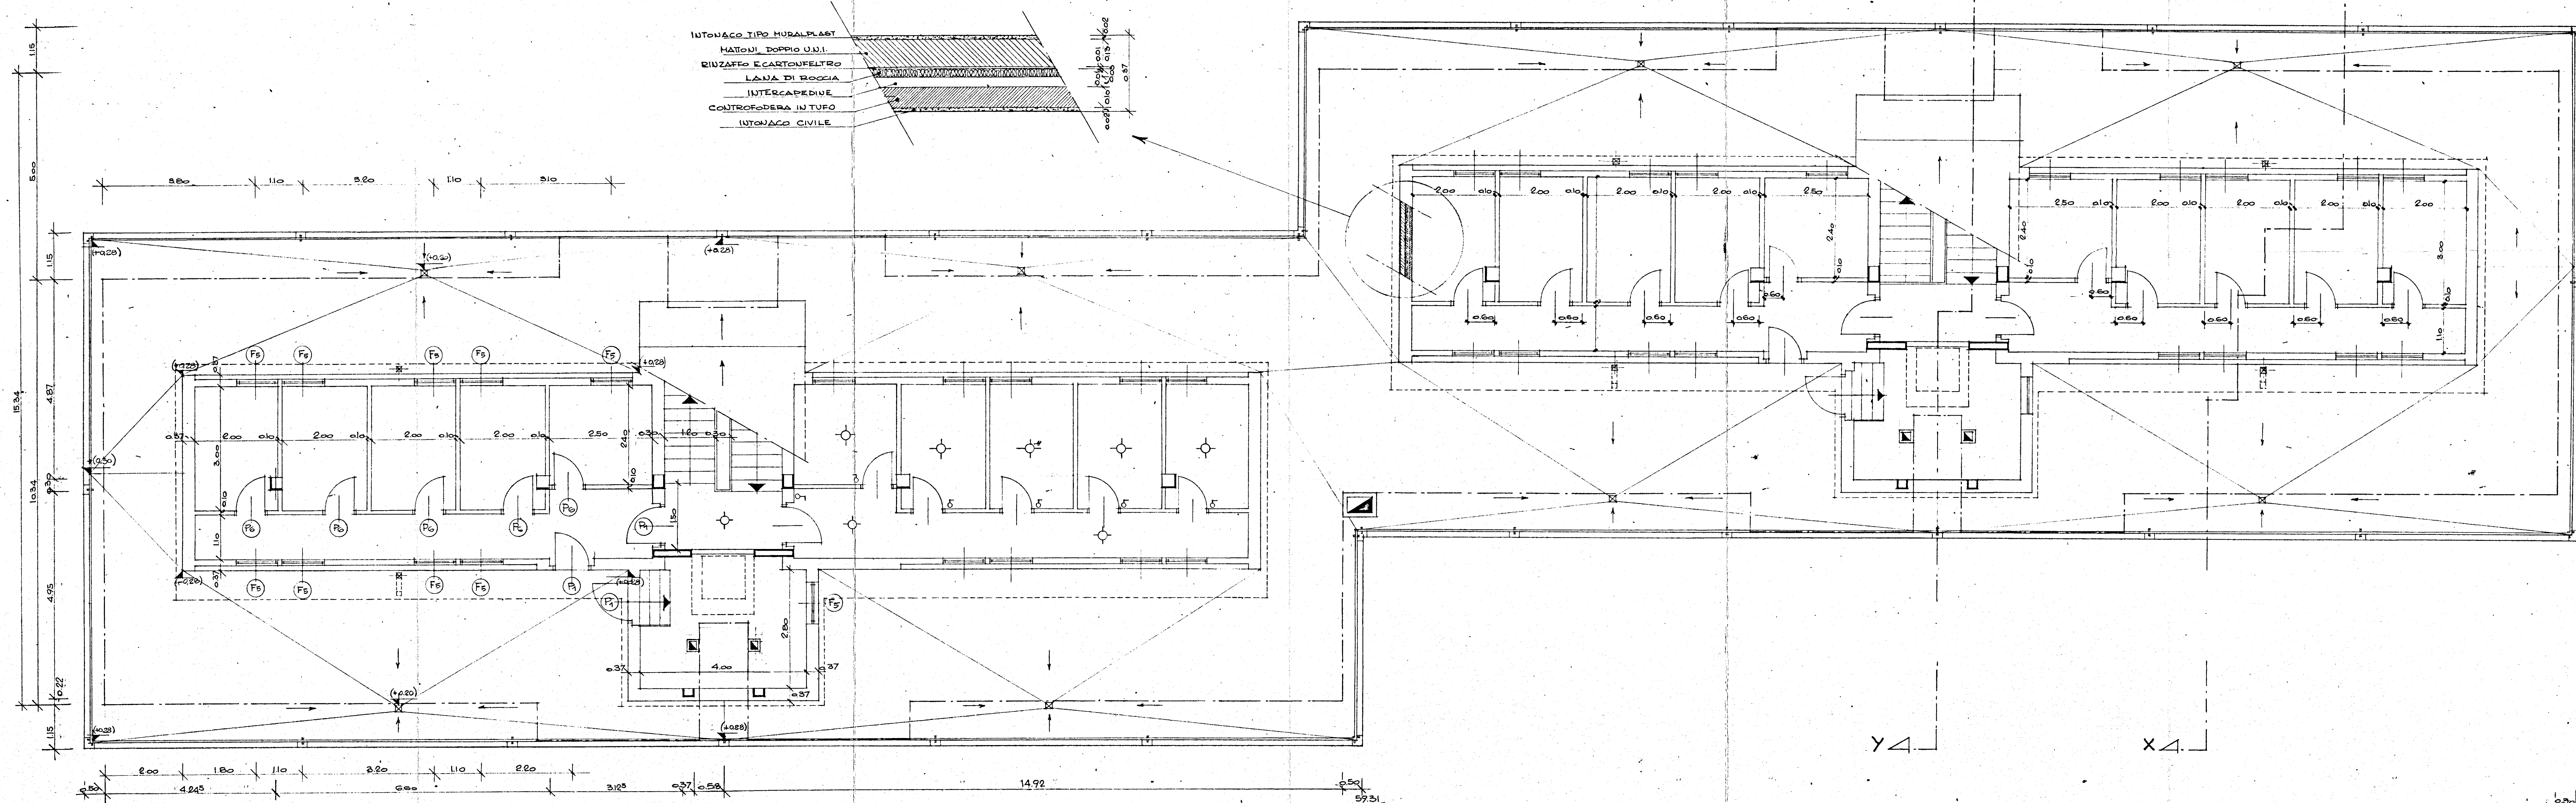

NB. PER IL PARTICOLARE SCALA VEDI TAV. N° 30/P
PER IL PARTICOLARE INFISSO VEDI TAV. N° 32/P
PER I PARTICOLARI DI FACCIATA VEDI TAV. N° 29/P