



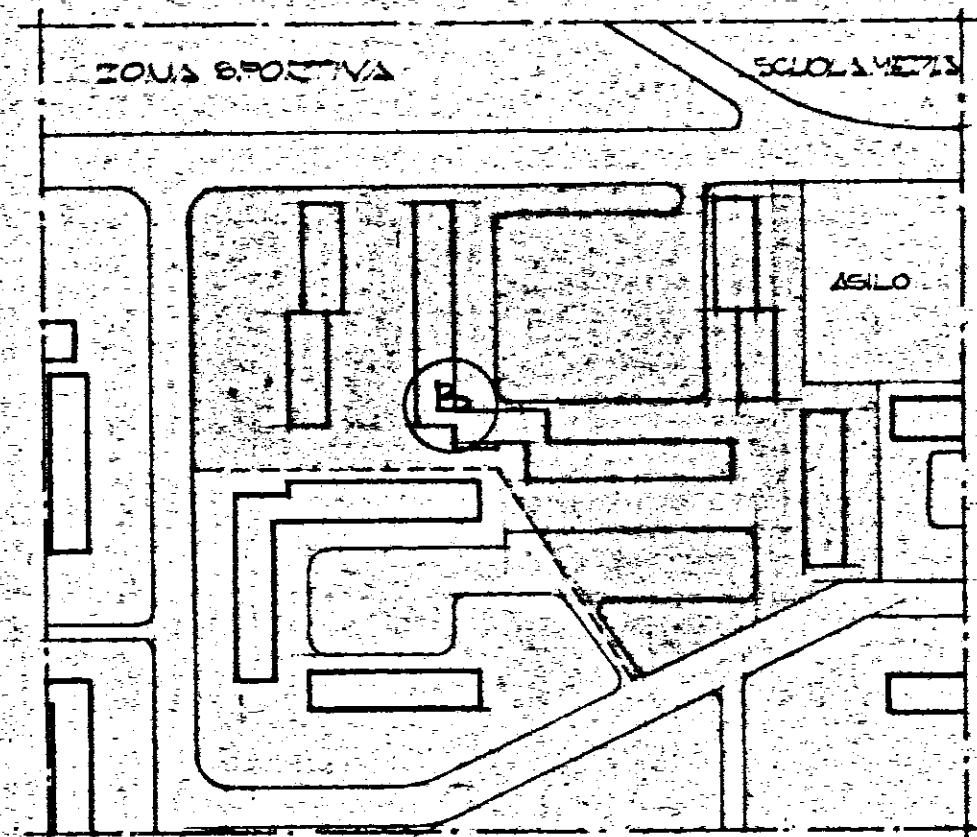


PER IL PARTICOLARE
SCALA VEDI TAV. 30.1°

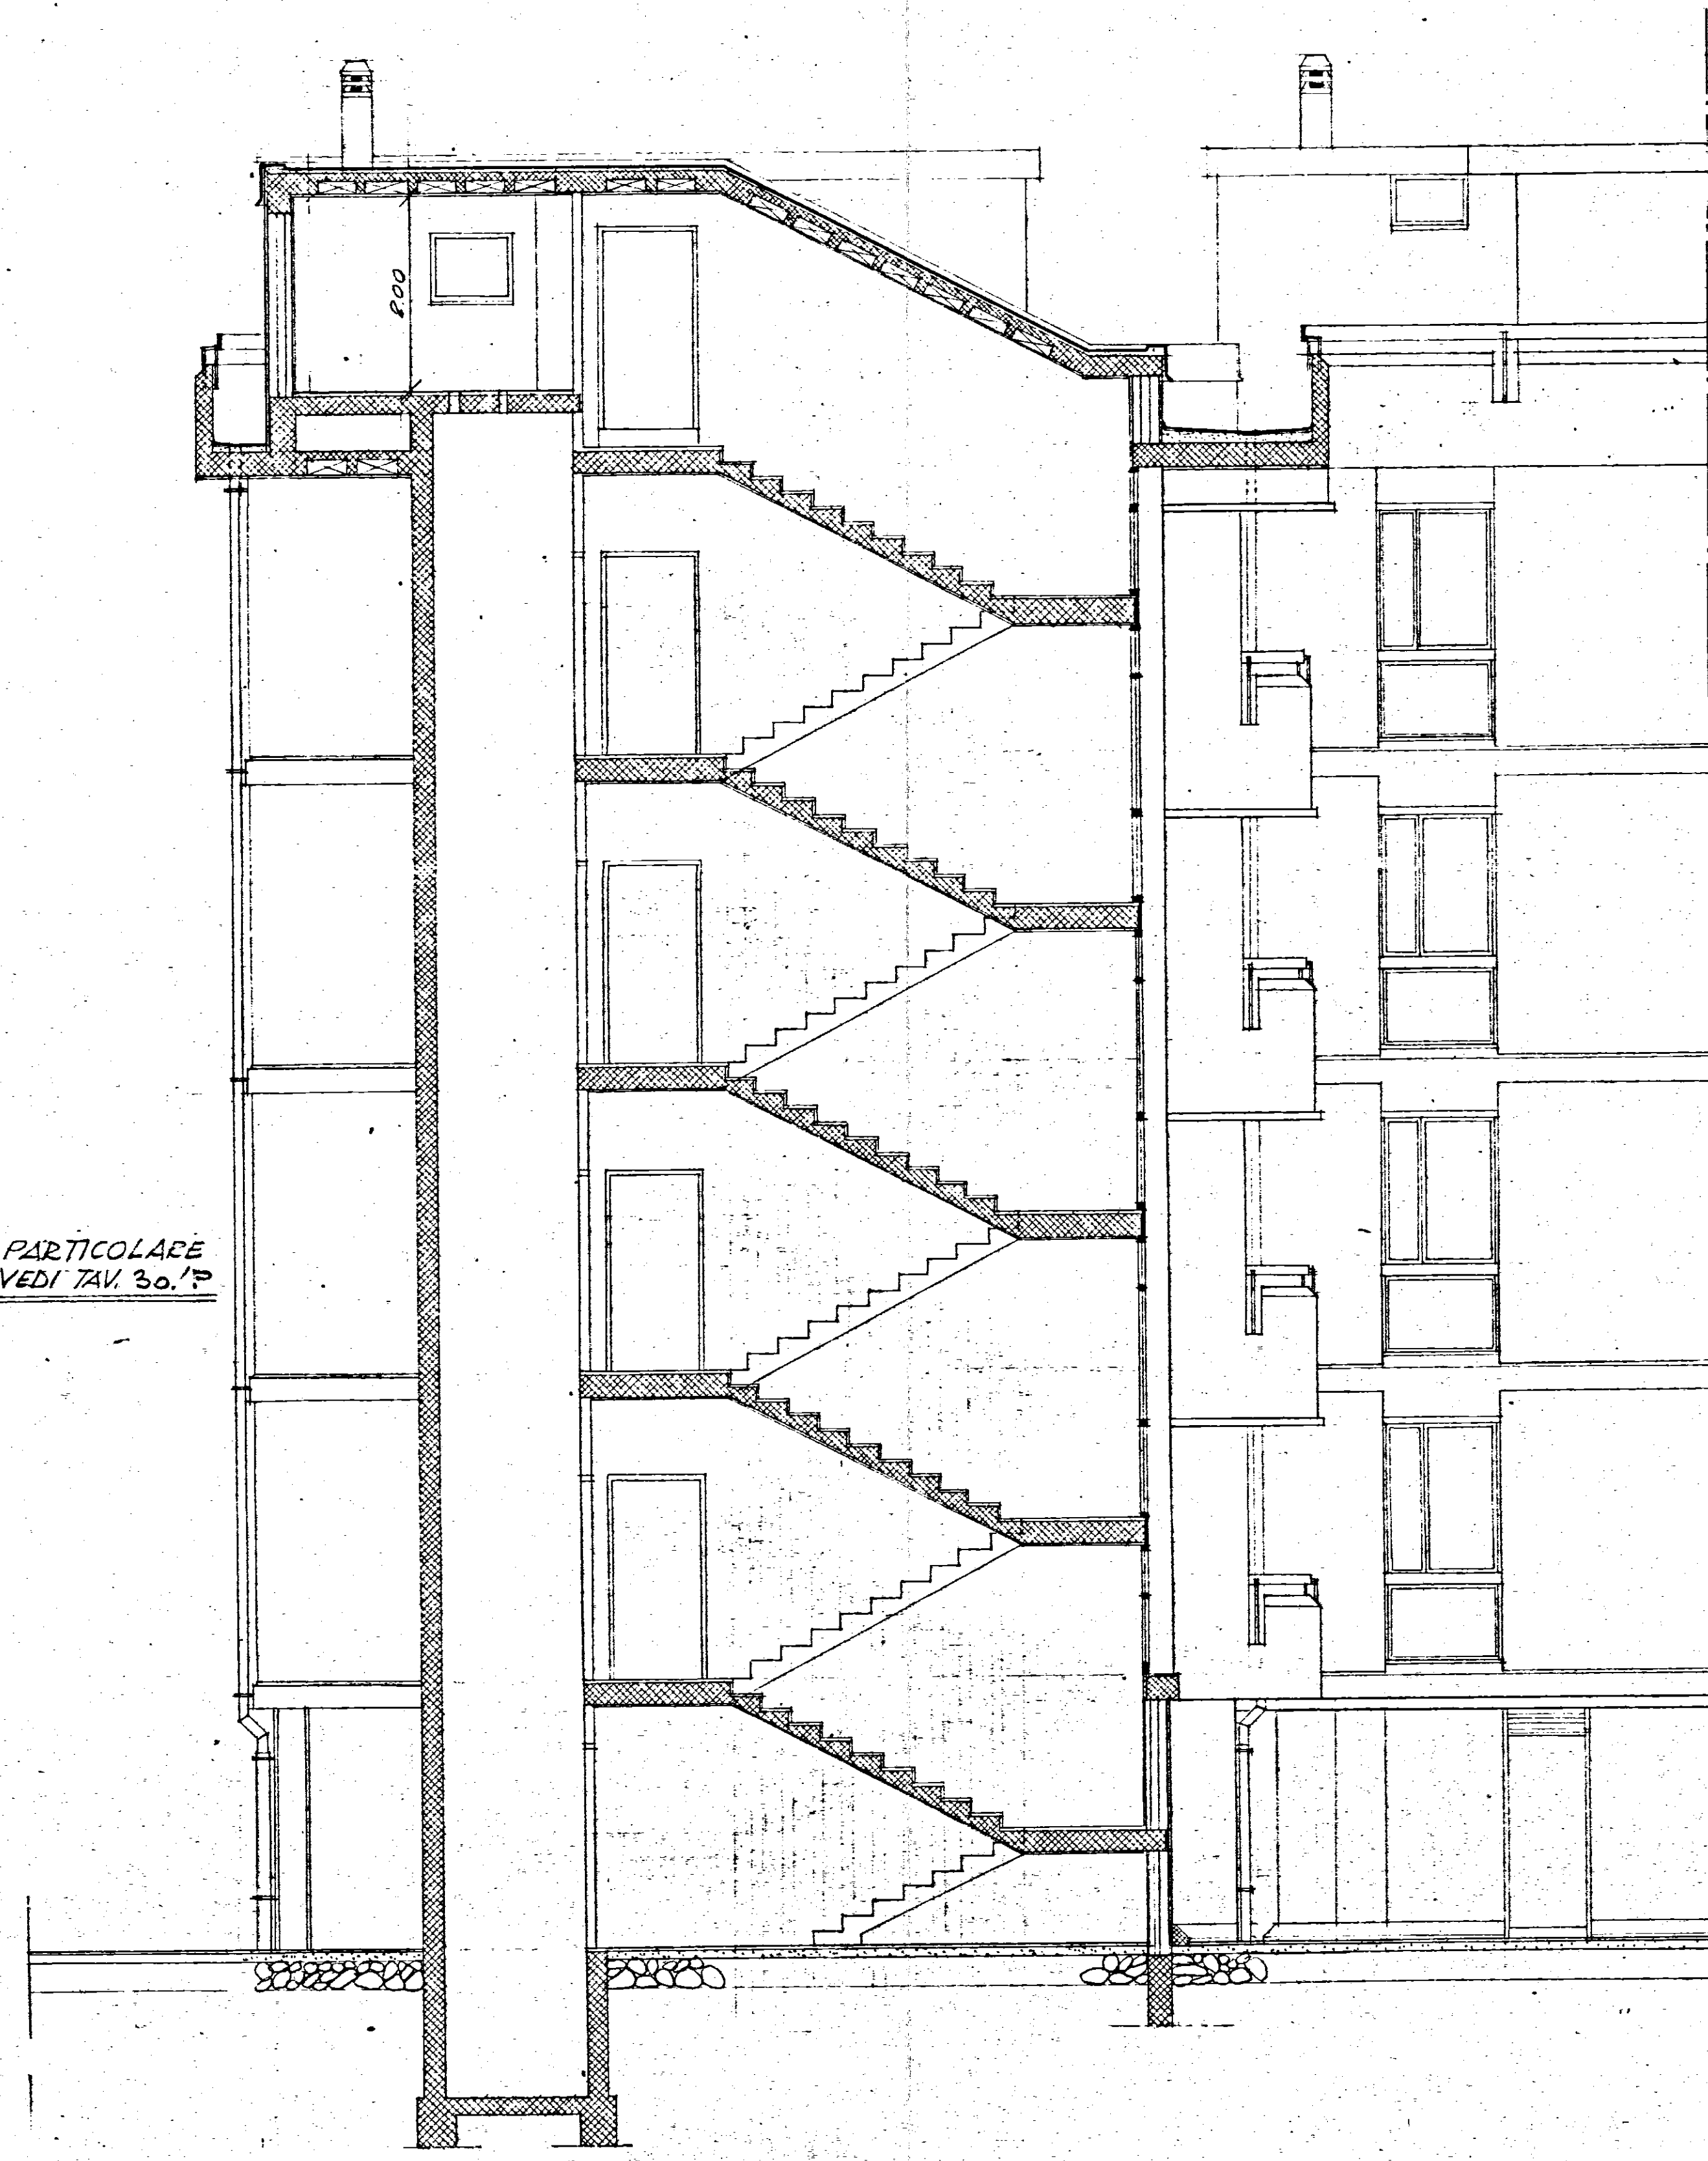

SEZIONE X-Y

PER IL PARTICOLARE
FACCIALE VEDI TAV. 29.1°

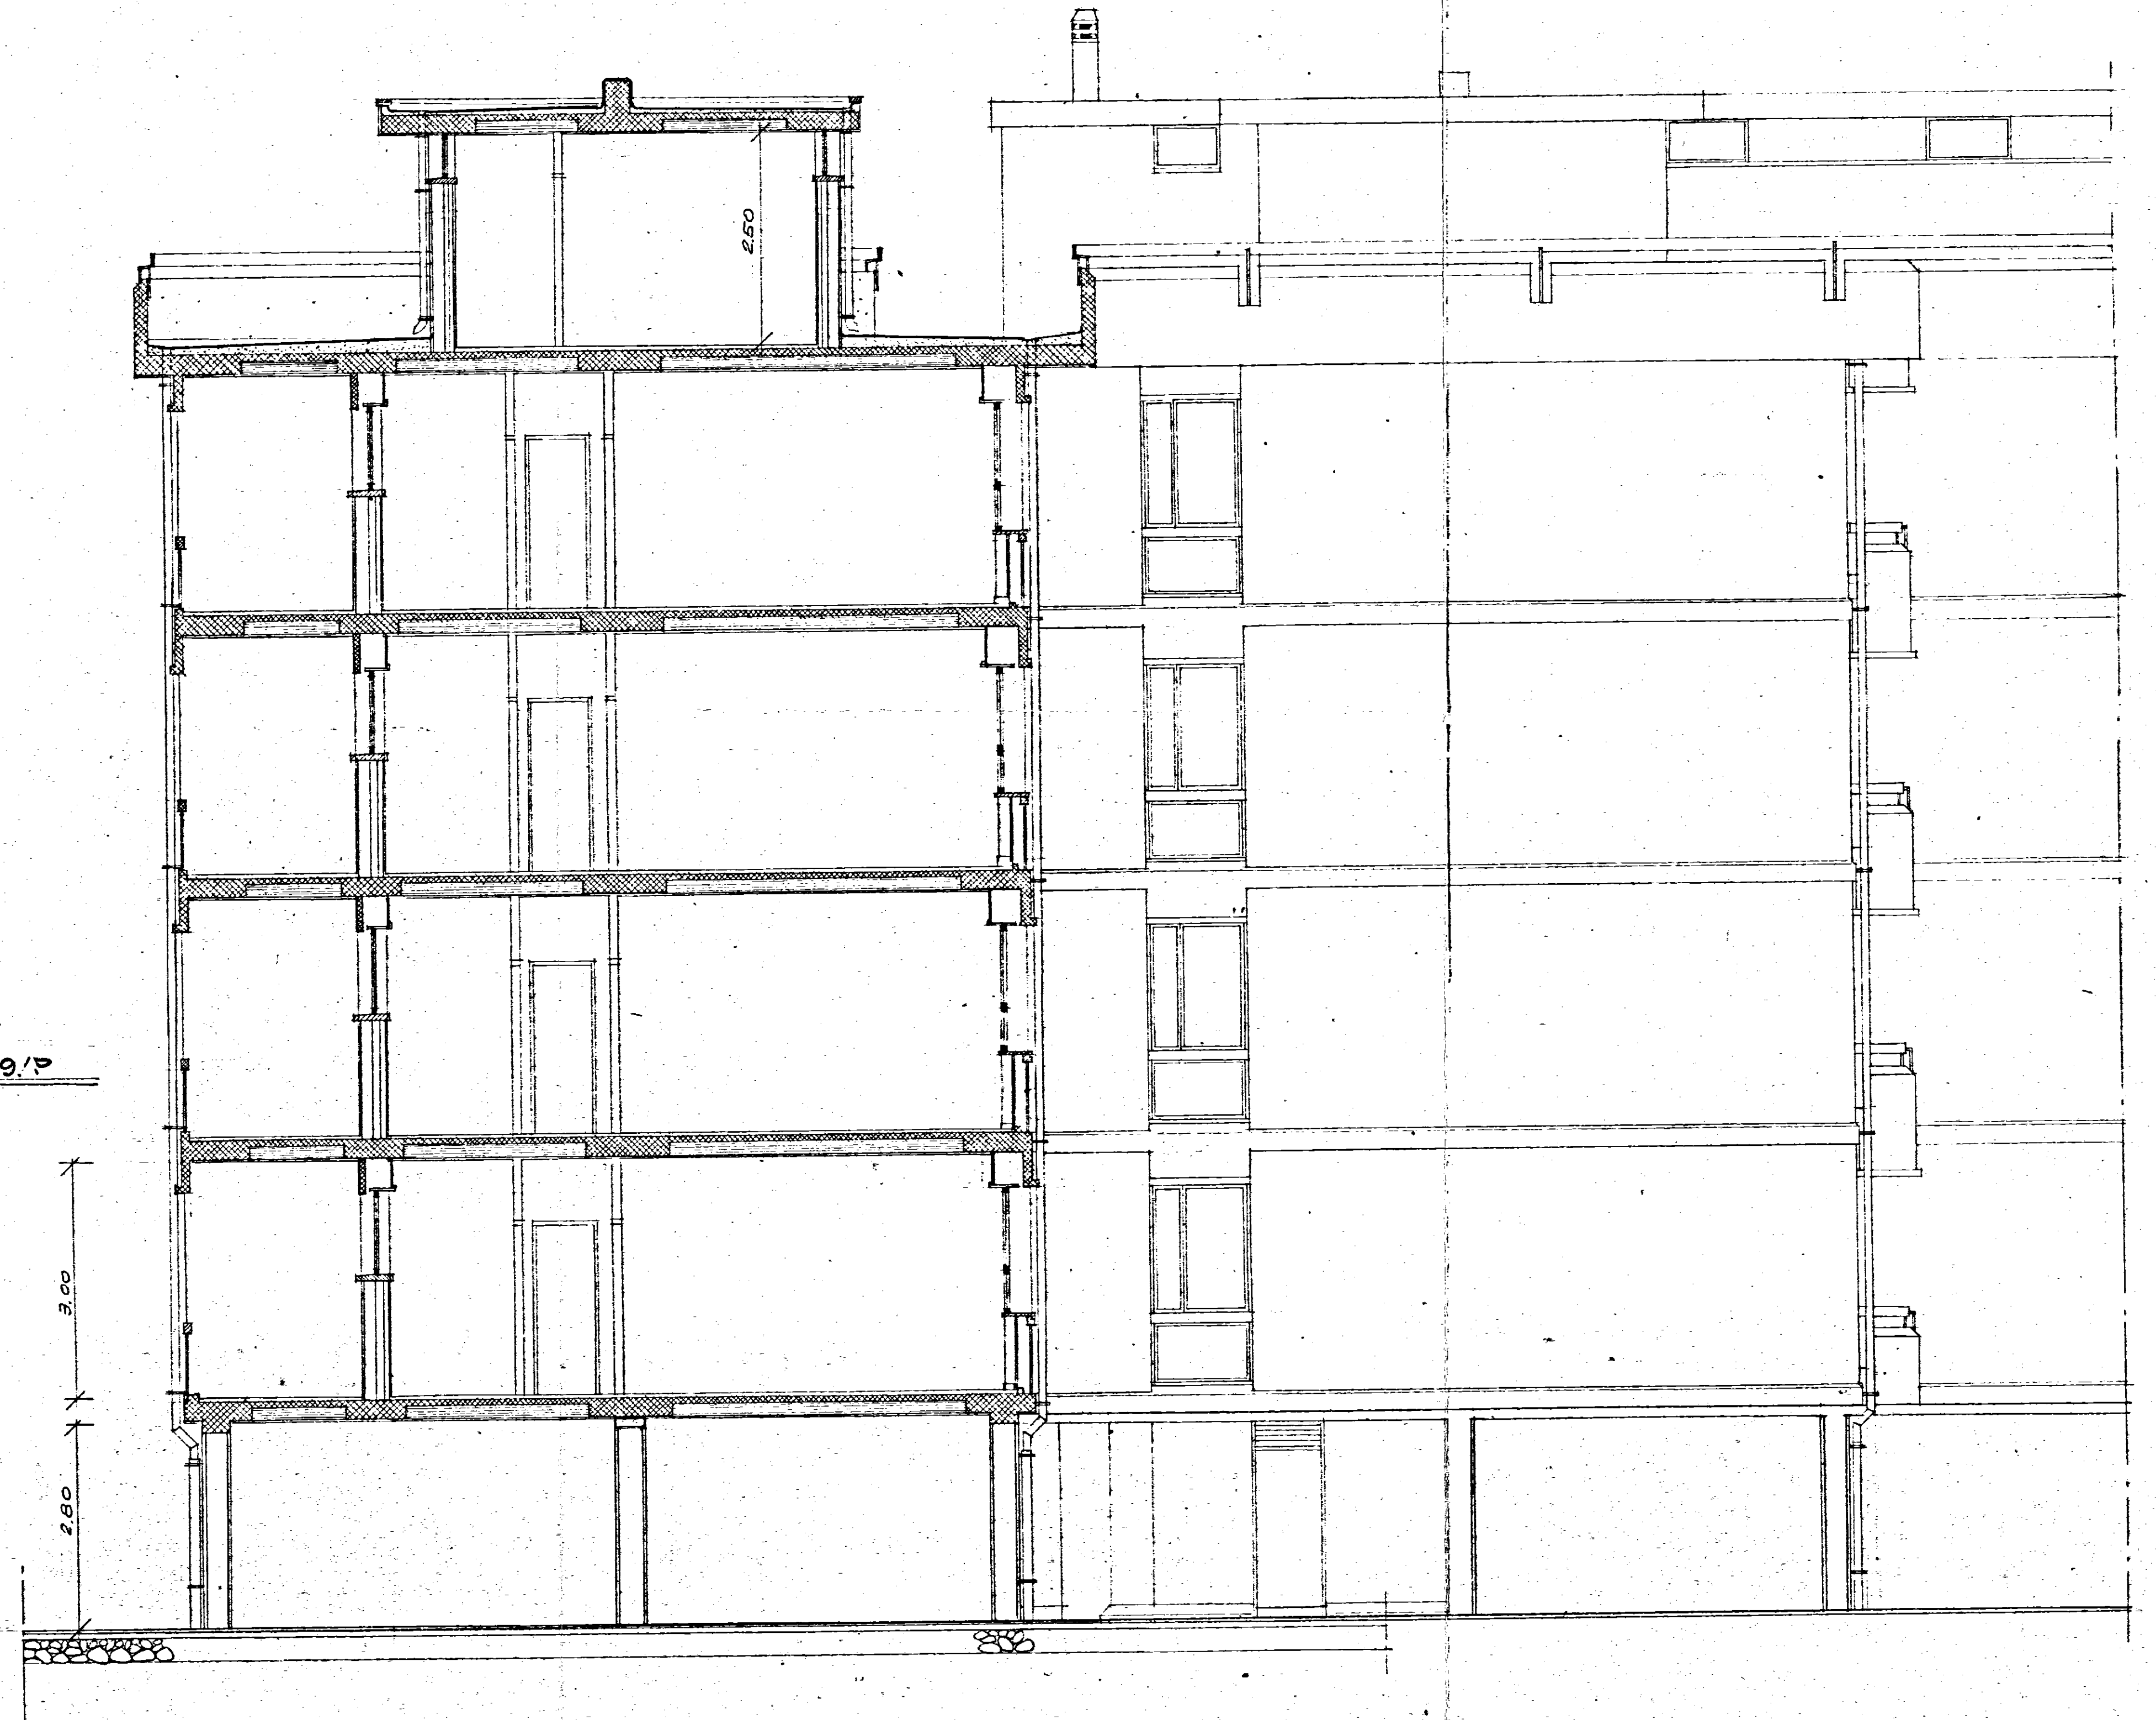

SEZIONE Y-Y

GESTIONE CASE LAVORATORI		INTERVENTO N. 1211		I.A.C.P. BRINDISI	
LEGGE 14/2/63 - N. 58		3° TRIENNIO			
PROGETTO ESECUTIVO PER LA COSTRUZIONE DI ALLOGGI INERENTI QUARTIERE SANT'ELIA				CATASTO 12/5-71	N. 13/5
				ALA	B
EDIFICIO "B"		N. 13/5			
SEZIONI XX-YY		1:50			
Dott. Arch. E. NESPIGA		Edilizia			
Dott. Ing. A. CORRADO		Edilizia			
Dott. Ing. F. CARADORINI		Prog. e Costi			
Dott. Ing. M. BOLOGNINI		Strutt. e Calc.			
Dott. Ing. M. VIVARELLI		Imp. Tecnici			