



APPROVATO
DAL CENTRO DI AMMINISTRAZIONE
DELLO SCALINELLA SQUATA
N. 101/191
MILITO N. 101/191
BRINDISI
PRESIDENTE






GESTIONE CASE LAVORATORI LEGGE 14/2/63 N° 60		INTERVENTO N° 1211 3° TRIENNIO		I.A.C.P.	
QUARTIERE "S. ELIA" BRINDISI Progetto delle strutture		data 21.5.74	agg	N°	53
		agg	agg		
EDIFICIO B3		rapp 1:20	1:50		
ARMATURE TRAVI ROVERSE					
Dott Arch	E. NESPÉGA	Edilizia			
Dott Ing	A. CORRADO	Edilizia			
Dott Ing	F. CARADORINI	Prog. e Costi			
Dott Ing	M. BOLOGNESE	Strutt. e Calc.			
Dott Ing	N. VIVARELLI	Imp. Tecnici			

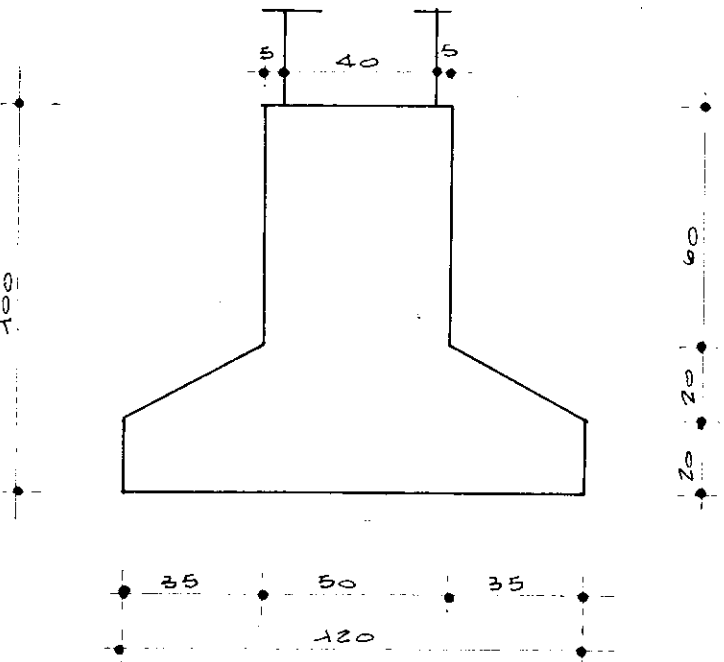



TRAVI
1-2-3-4-5-6-7-8-9-10; 32-33-34-35-36-37-38-39-40-41;

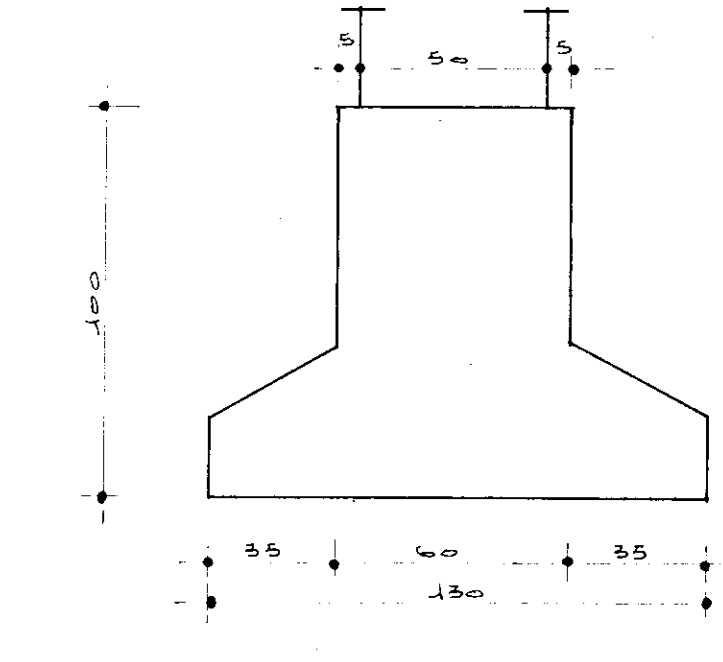



TRAVI
11-12-13-14-15-16-17-18-19-20; 42-43-44-45-46-47-48-49-50-51;

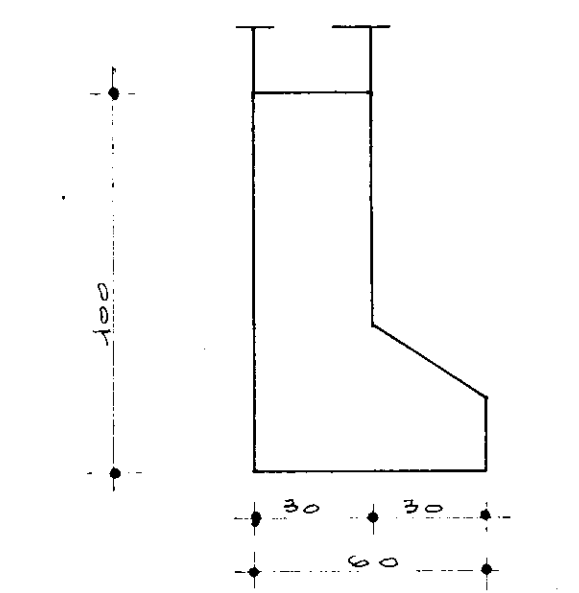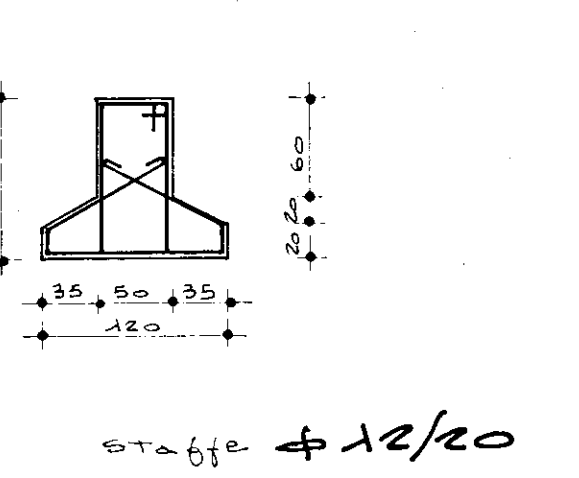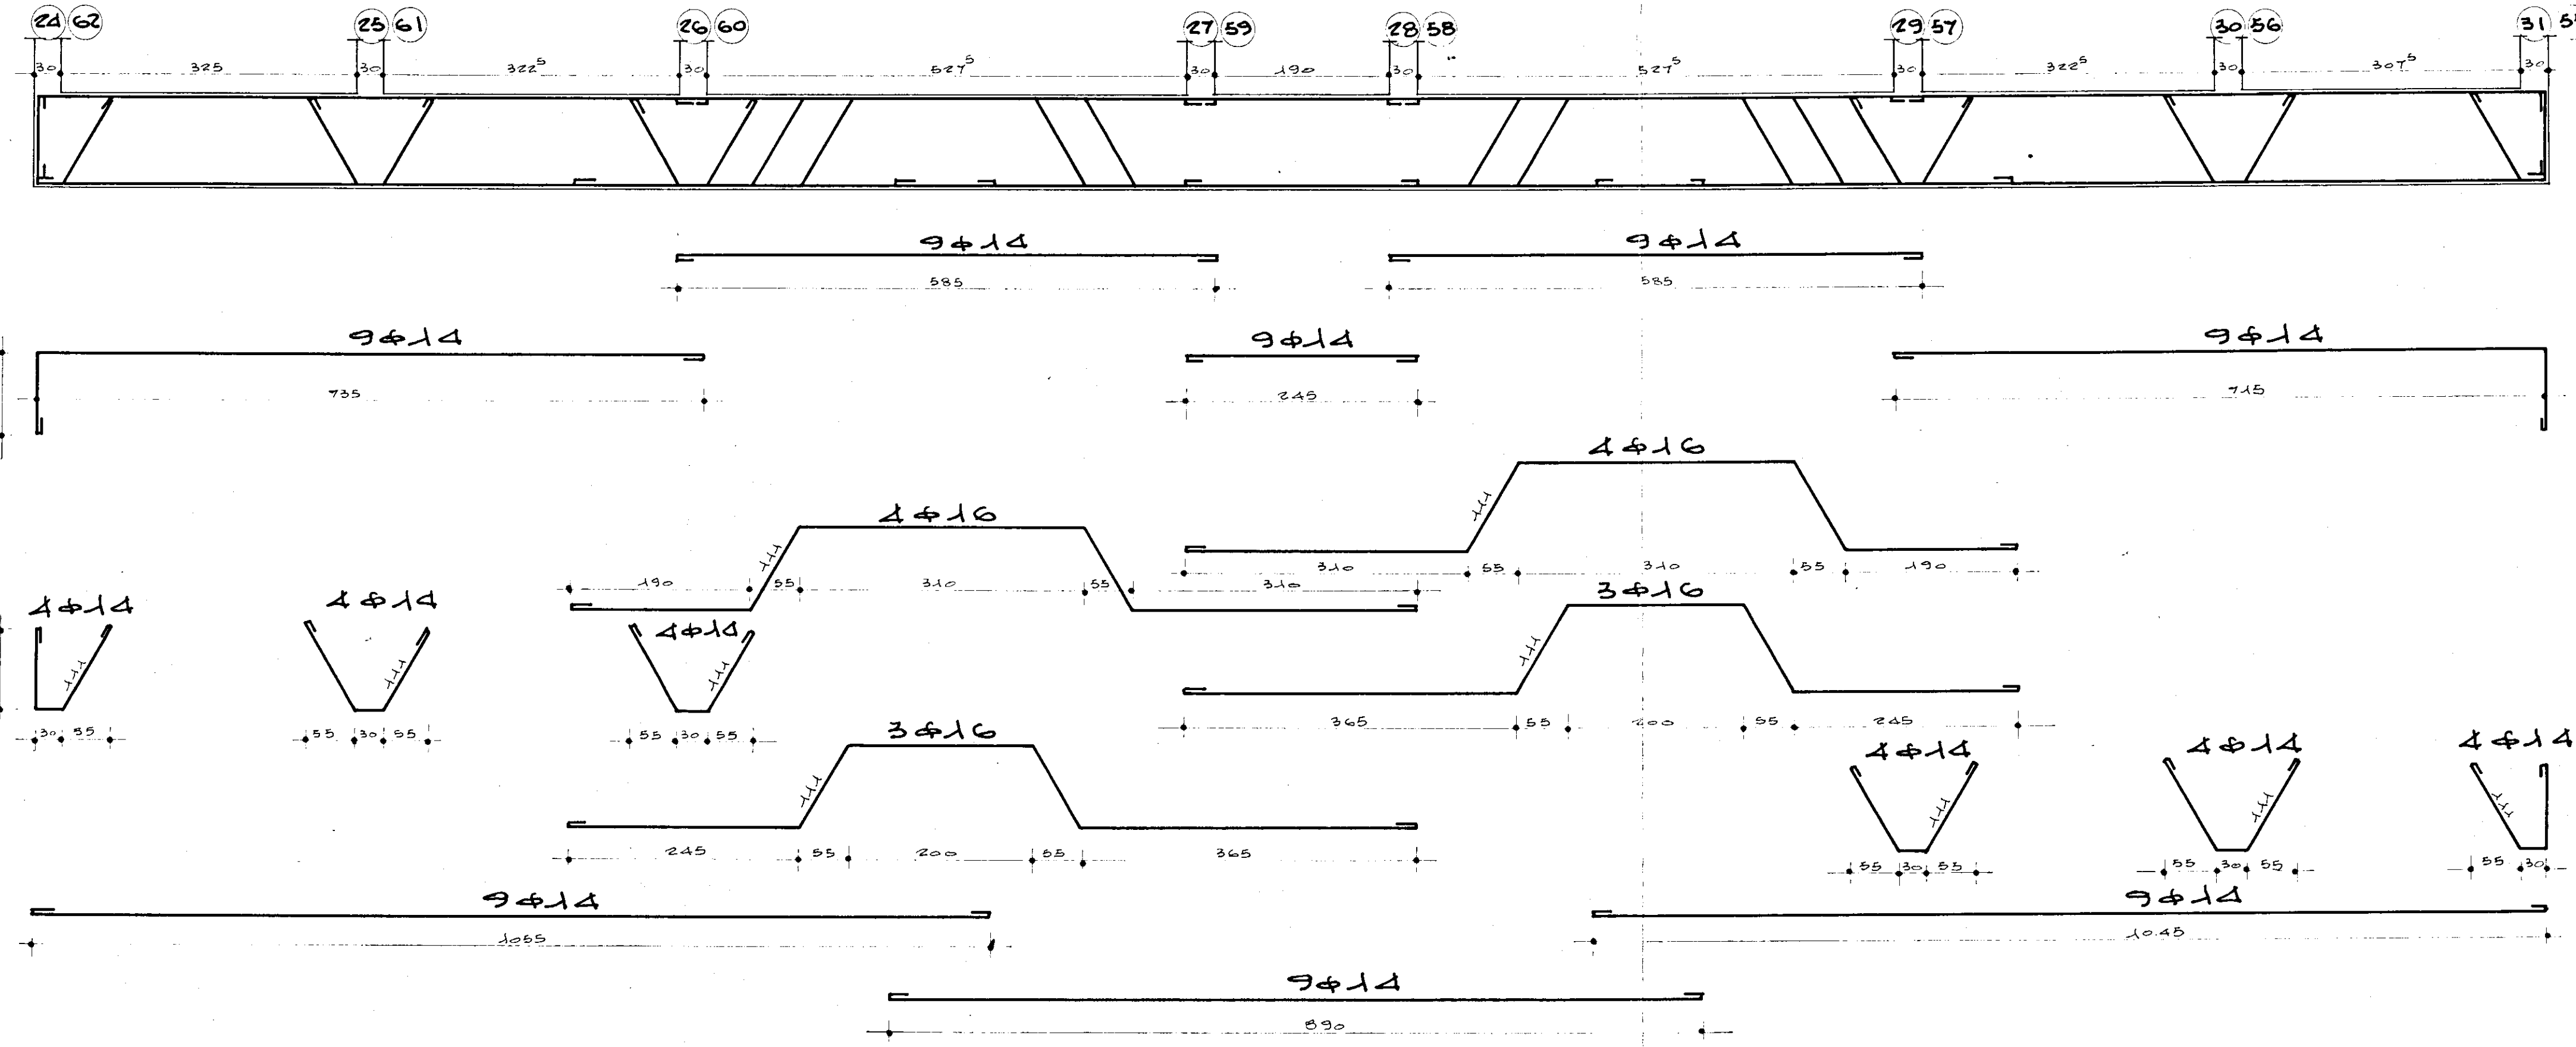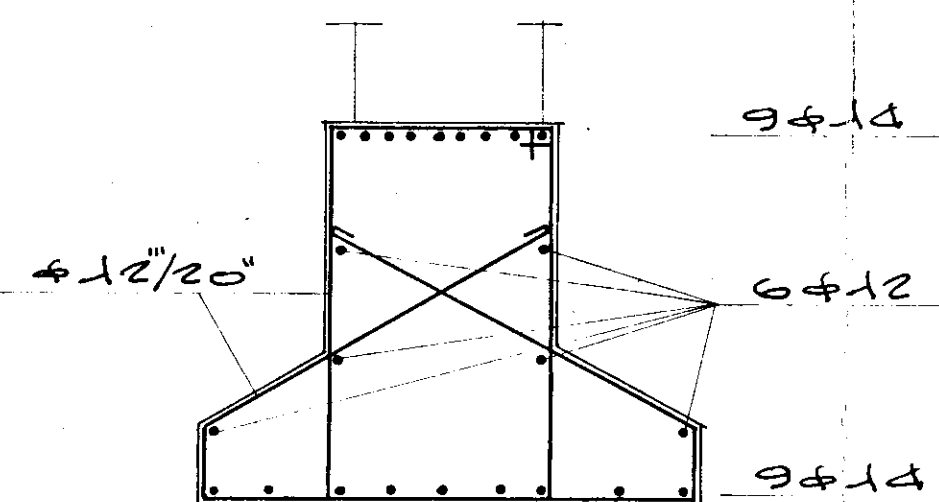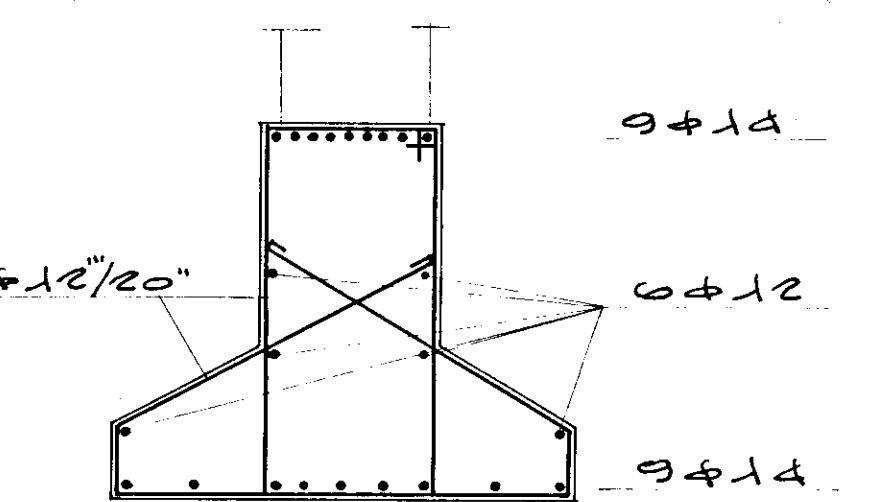

TRAVI
1-11-24; 10-20-31; 32-42-55; 41-51-62;

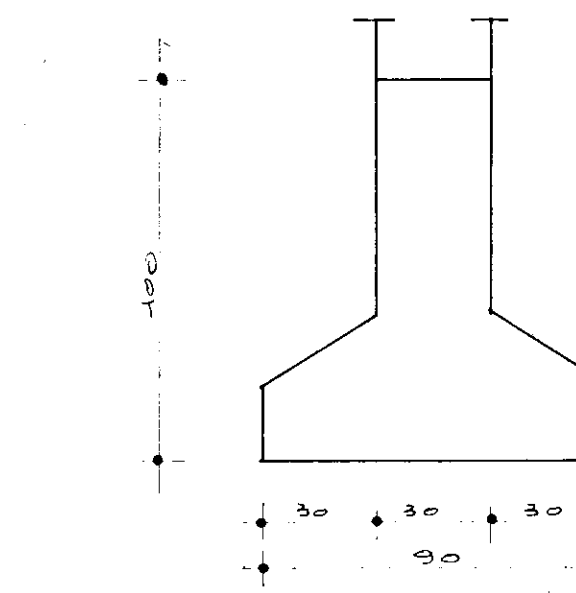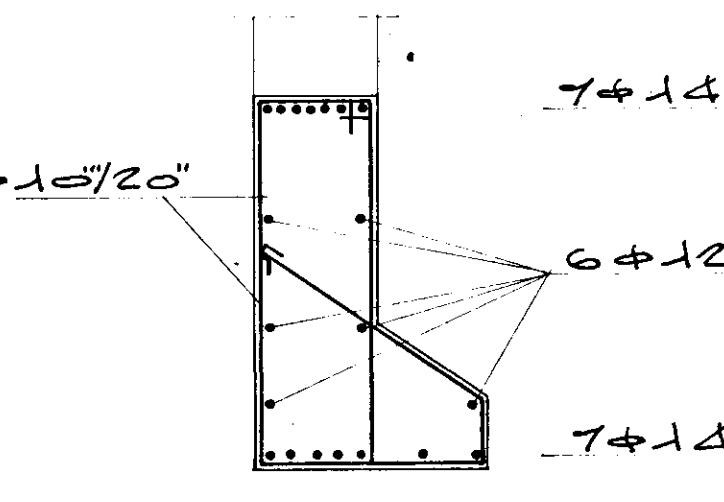

TRAVI
2-12-25; 3-13-26; 4-14; 5-15-21; 6-16-22; 7-17; 8-18-29; 9-19-30; 33-43-56; 34-44-57; 35-45; 36-46-52; 37-47-53; 38-48; 39-49-60; 40-50-61

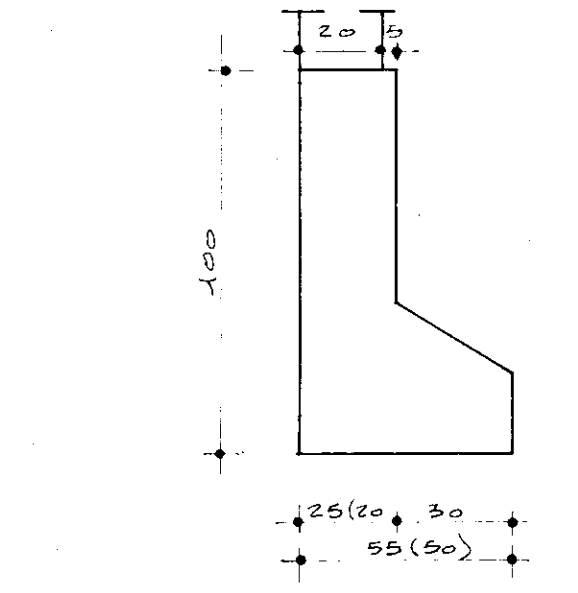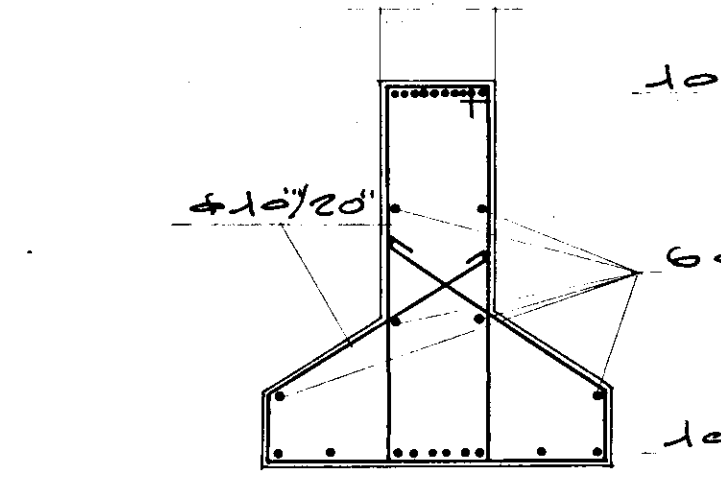

TRAVI
21-22; 23; 24-25; 22-23; 52-53; 54; 52-54; 53-54;

