Lotto 15° bis

Istituto Autonomo Case Popolari per la Provincia di Brindisi

Progetto di Case Popolari in Brindisi

Fabbricato Tipo "T5"

Prospetti e Sezione Scala 1:100

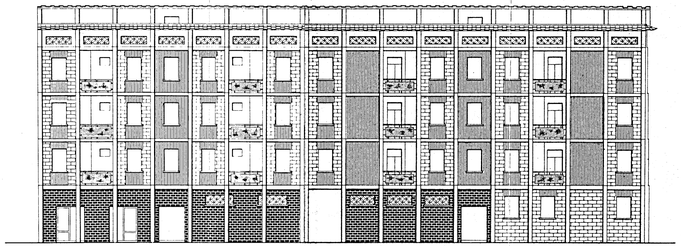

Prospetto Anteriore

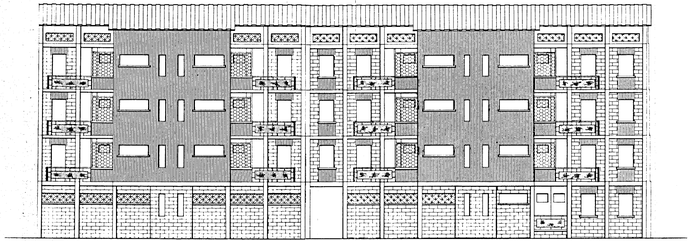

Prospetto Posteriore

Sezione A-B

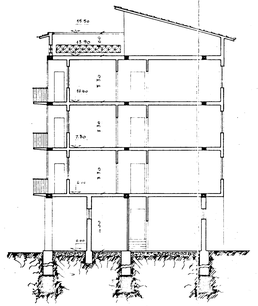
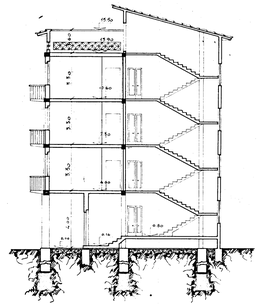
Sezione C-D