


Parere favorevole alle condizioni
di cui alla nota n. 1500/10566
del 18 Ottobre 1982
IL COMANDANTE PROVINCIALE
Dott. Ing. *Arduini*



IL COORDINATORE
DEI SERVIZI TECNICI
(Dott. Arch. *Pietro Casta*)

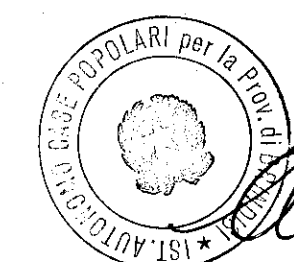


IL PRESIDENTE
(Michele *N. Casta*)

istituto autonomo case popolari.

— brindisi —

legge 5-8-1978 n. 457 II° biennio 1980-81 programma intervento 007-90-1 codice 2167400701	tav. 8
progetto per la costruzione di alloggi popolari in fasano lotto comparto piano di zona 167	
alloggi n. 24 da mq. 81	ufficio progettazione I. A. C. P. Brindisi
sezioni	
	scala 1:100

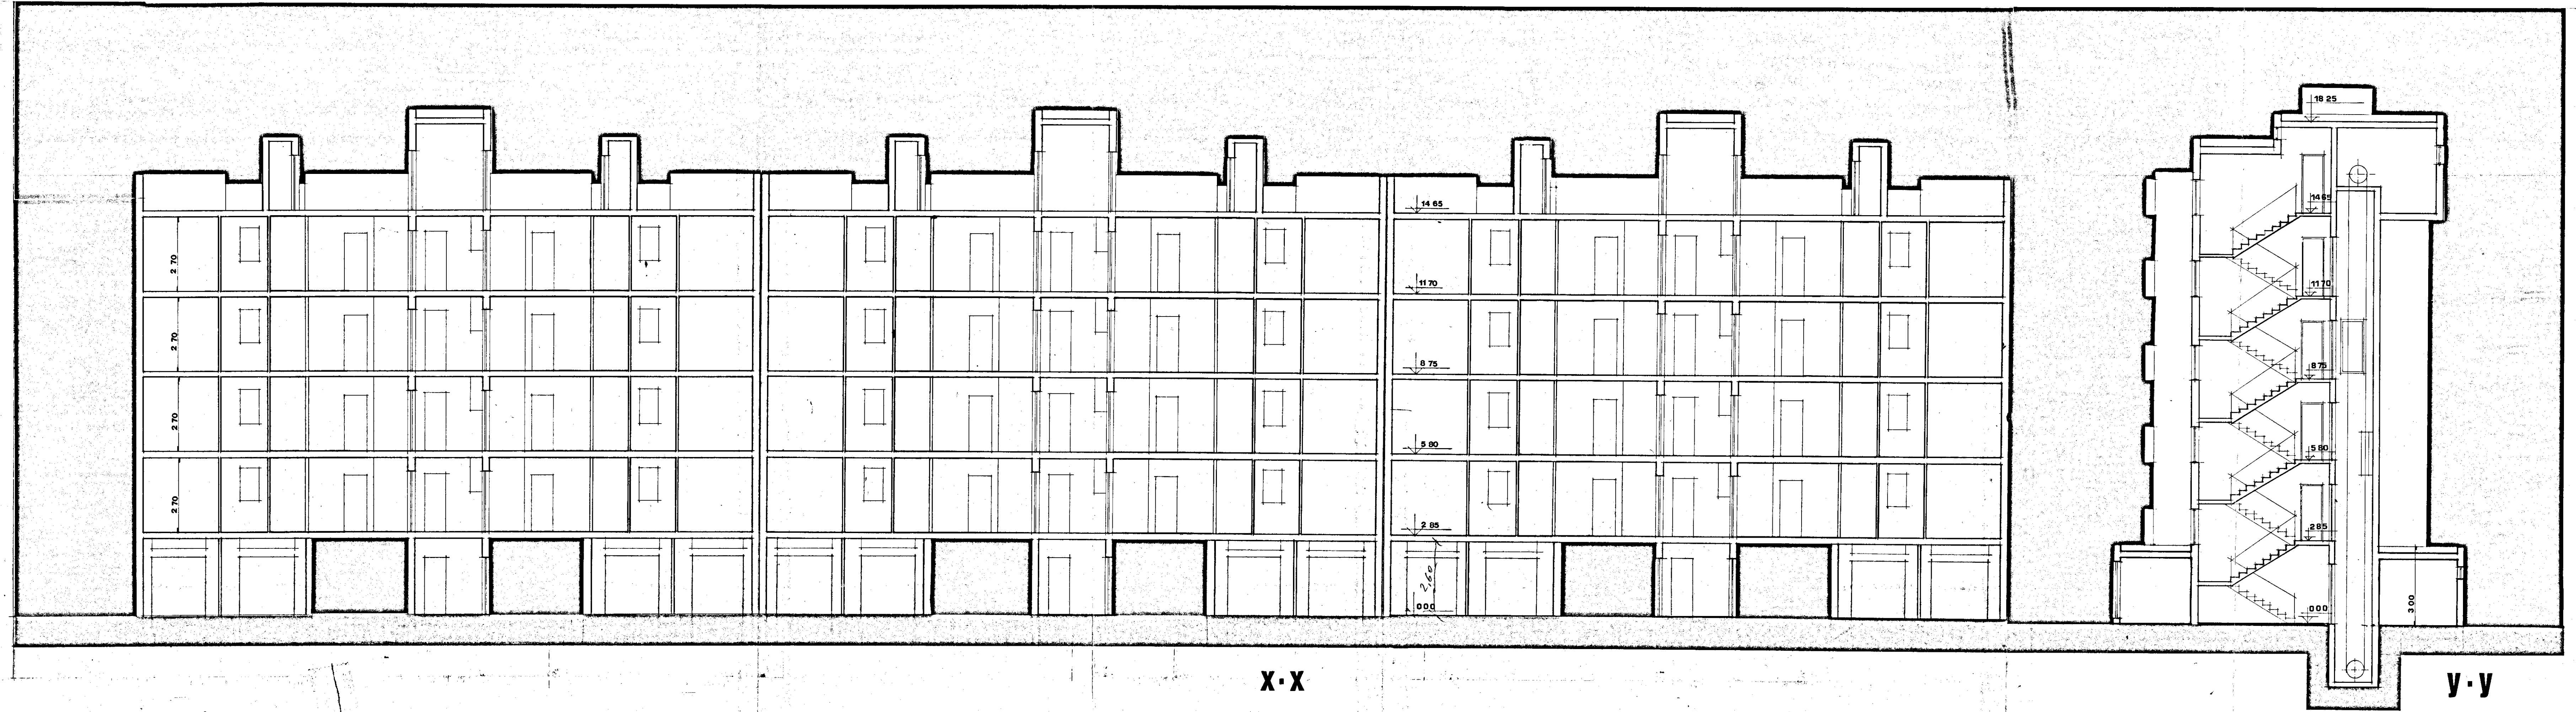

X-X

Y-Y