


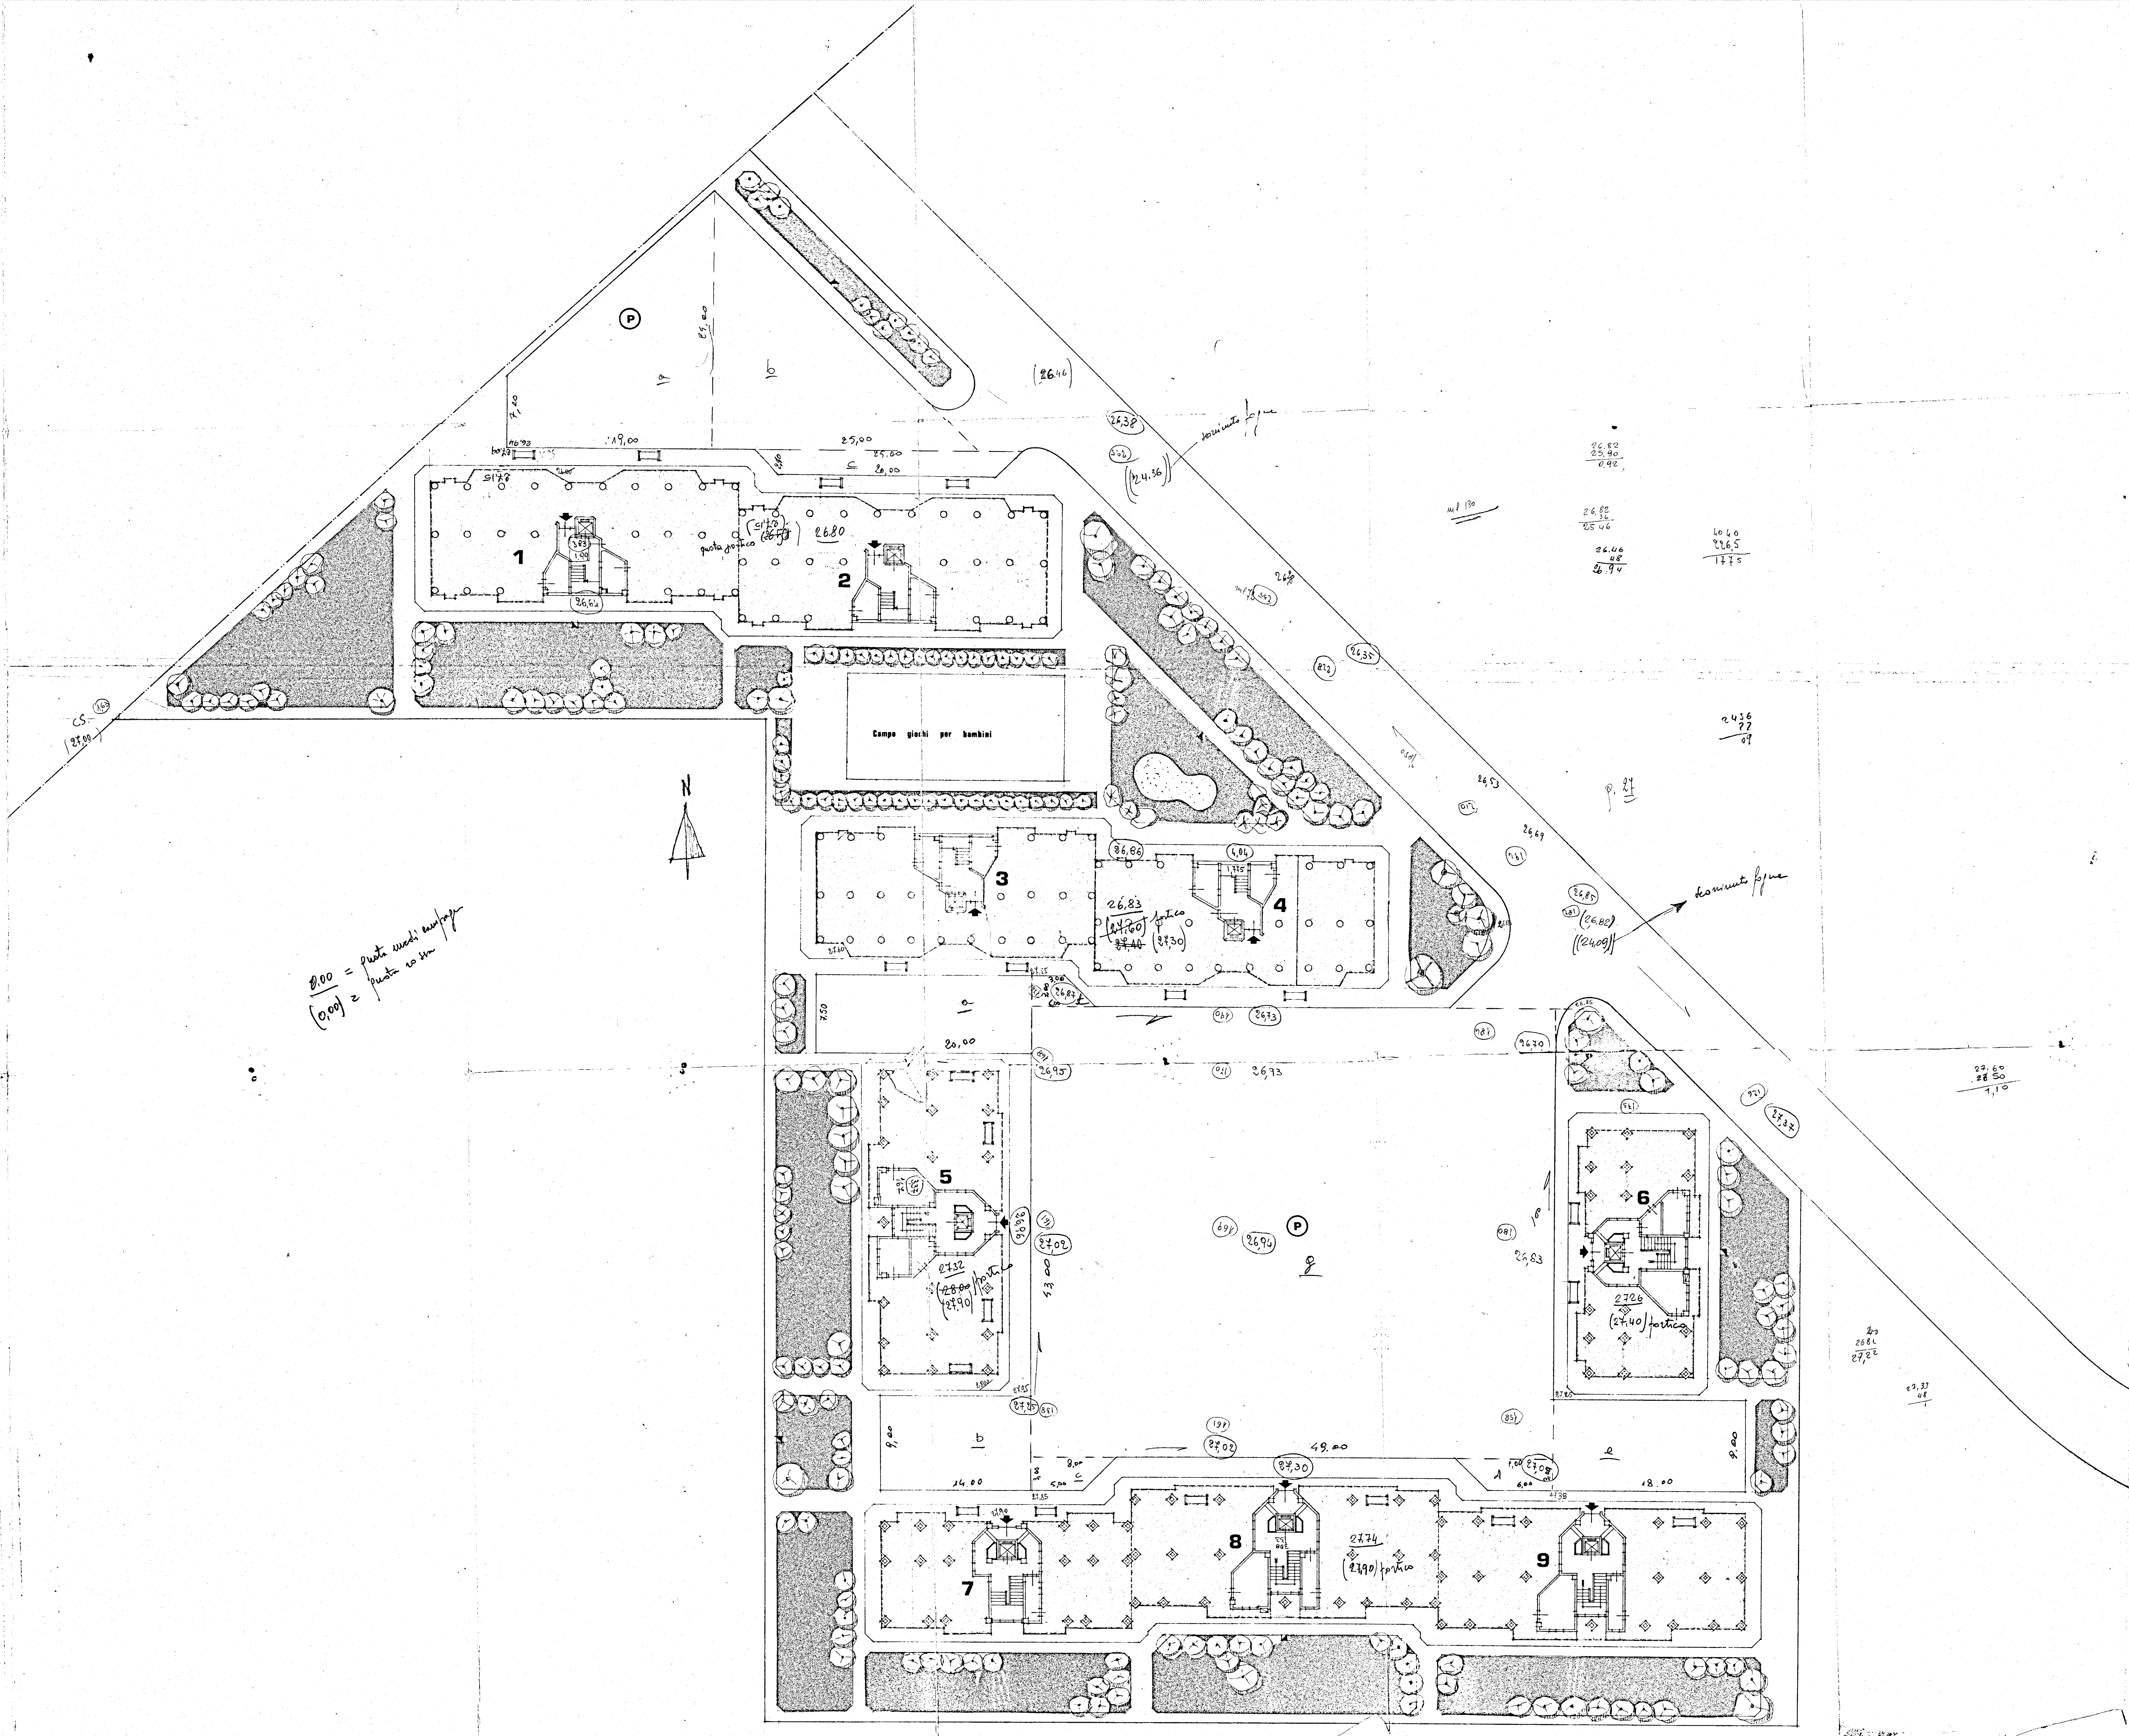

0.00 = quota strada asfaltata
0.00 = quota via sin.

GESTIONE CASE LAVORATORI (legge 14-2-1963)		Intervento N° 1312		stazione appaltante I. A. C. P.	
QUARTIERE SELIA BRINDISI				data 199 199	1
LOTTO A ₂ Sistemazione esterna 1:200				progetto archivio	
EDILIZIA	Ing. Angelini	STRUTTURE	Ing. F. Piro	note	
EDILIZIA	Ing. M. Bolognese	IMPIANTI	Ing. P. Fabretti		
EDILIZIA	Ing. U. Lenace	PROGRAMMAZ.	Ing. A. Malcari		
EDILIZIA	Ing. L. Perrelli	PROGRAMMAZ.	Ing. L. Poli		
EDILIZIA	Ing. L. Poli	PROGRAMMAZ.	Ing. E. Romanazzi		
EDILIZIA	Ing. F. Pignatelli	COORDINATORE	Ing. A. Malsani	carta	
EDILIZIA	Ing. G. Piro	DIREZIONE LL.	I. A. C. P.		
STRUTTURE	Ing. F. D'Alenza				