



IL COORDINATORE DEI SERVIZI TECNICI
 Dott. Ing. Forte ORESTA


IL COMANDANTE PROVVE
 (Dott. Ing. Bruno FAGGLANI)

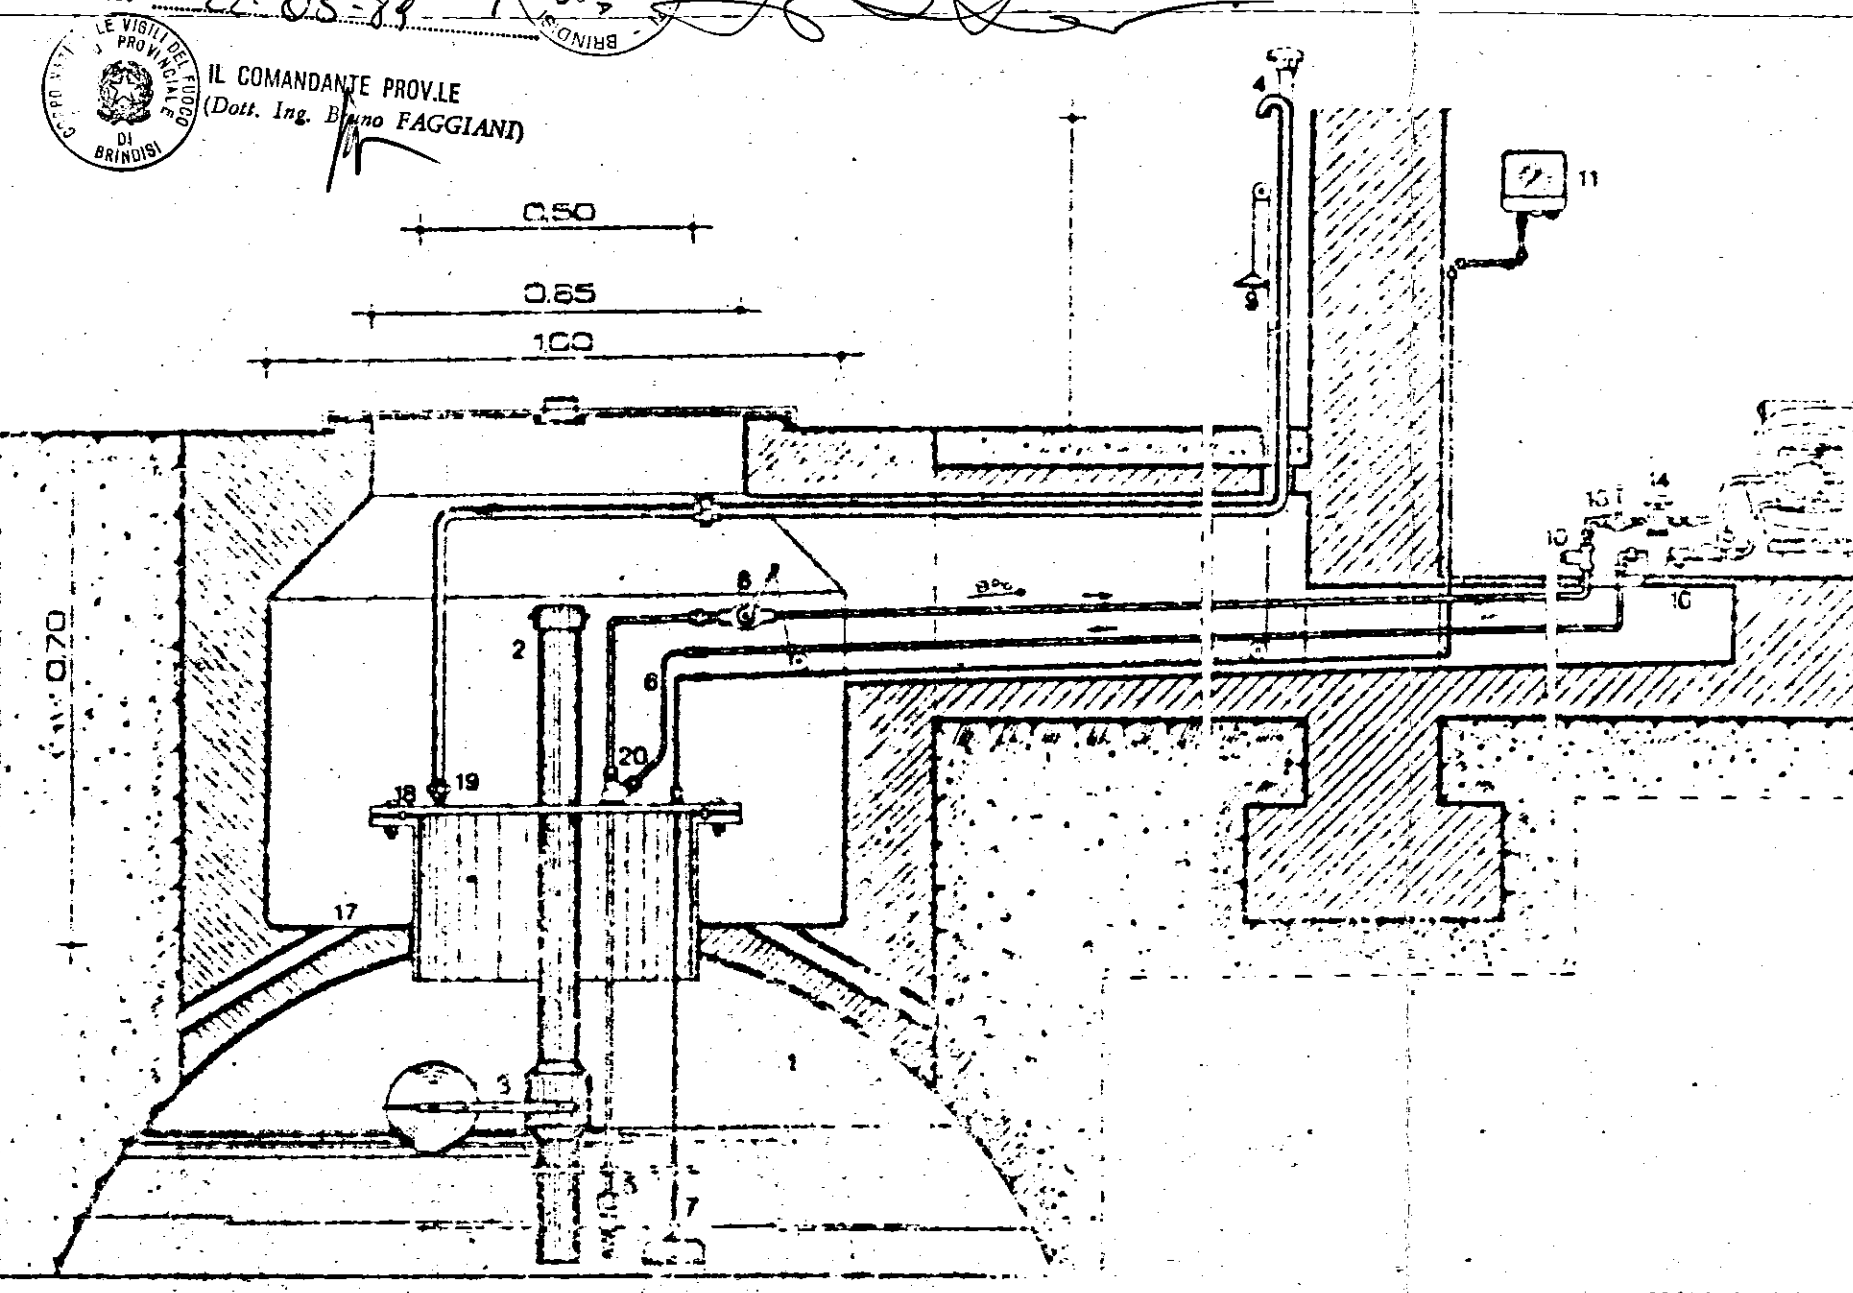

- 1 Serbatoio
- 2 Cassetto
- 3 Dispositivo interruzione comando al raggiungimento del 90% della capacità geometrica del serbatoio
- 4 Tubo di scarico con valvola a sfera
- 5 Tubo di mandata con valvola a sfera
- 6 Tubo di ritorno
- 7 Campione indicatore di livello a lettura permanente
- 8 Valvola a sfera
- 9 Altoparlante
- 10 Valvola a sfera
- 11 Valvola di ritegno
- 12 Tubo di scarico
- 13 Tubo di mandata
- 14 Tubo di ritorno

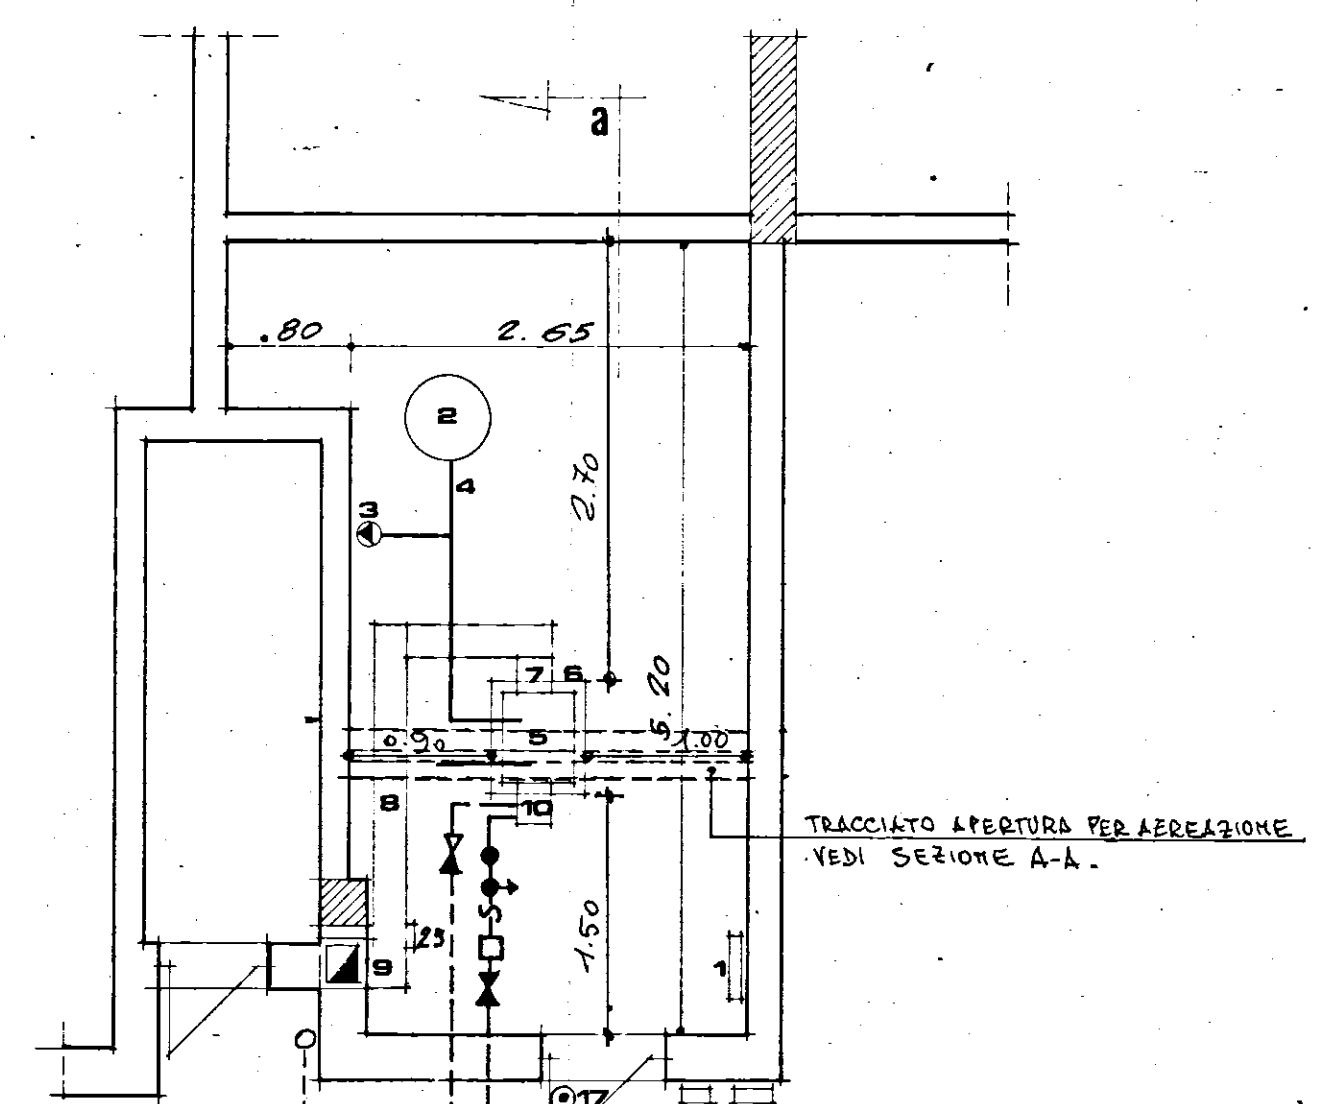


PIANTA
 CENTRALE TERMICA "SCALE T"

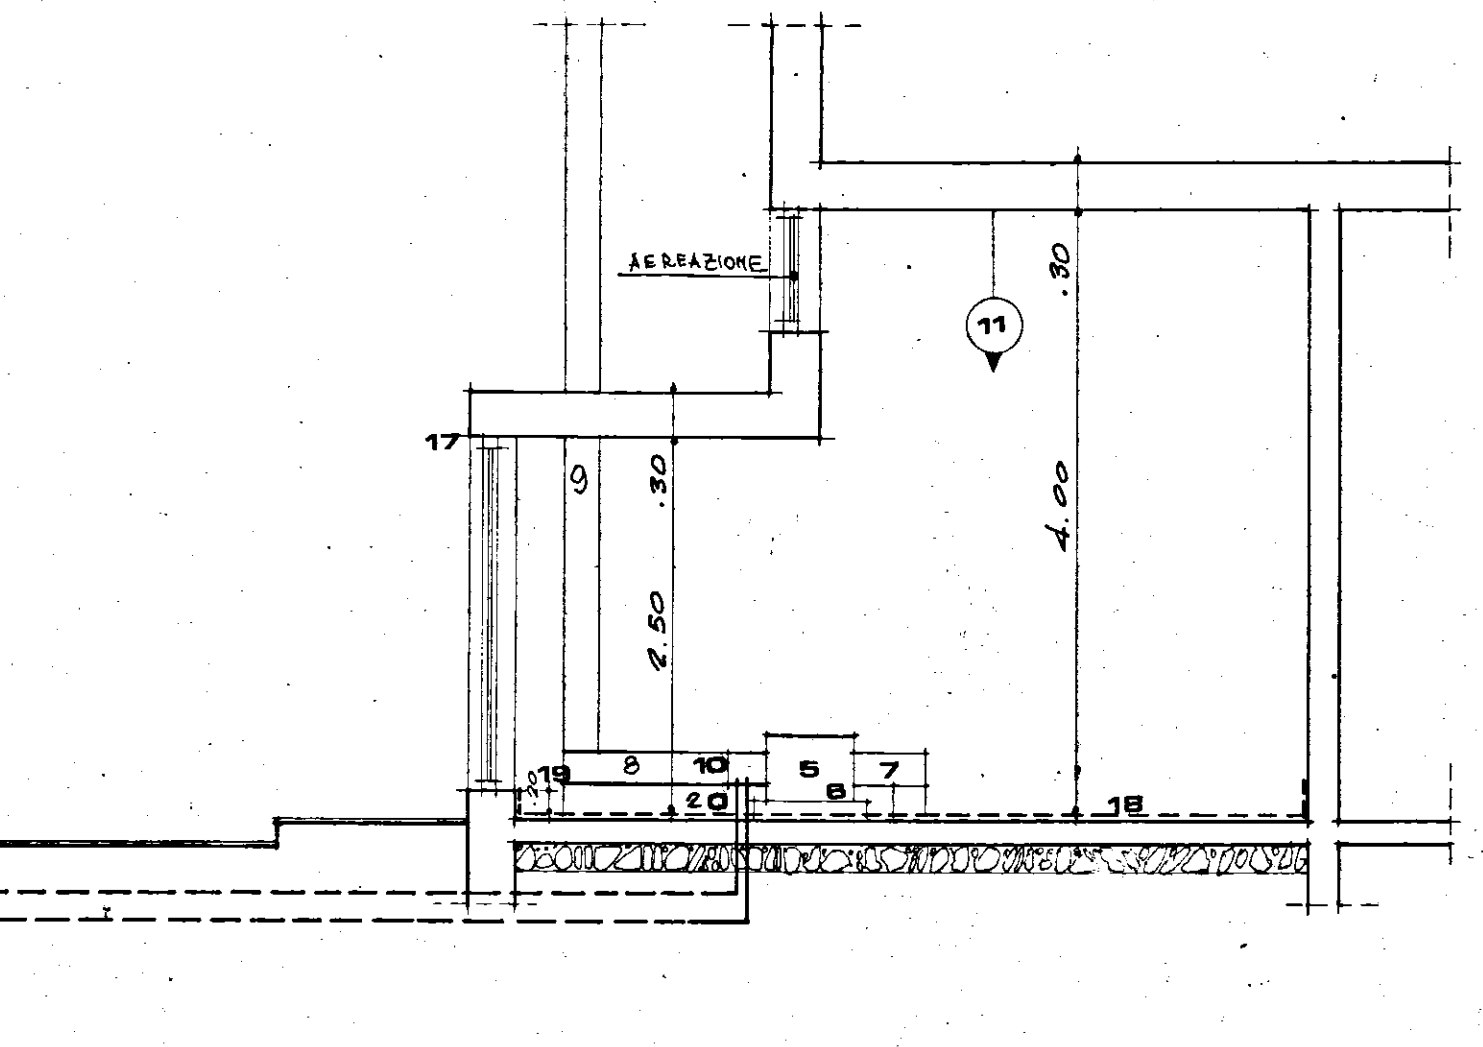

SEZIONE A-A
 CENTRALE TERMICA "SCALE T"


- 1 QUADRO ELETTRICO STABDO
- 2 VASO D'ESPANSIONE
- 3 TUBO DI MANDATA ALL'IMPIANTO
- 4 TUBO DI RITORNO DALL'IMPIANTO
- 5 CALDAIA
- 6 BASAMENTO IN C.L.S.
- 7 CANALI DI FUMO
- 8 CAMERA RACCOLTA FUMO
- 9 CANNA FUMIA
- 10 BRUCIATORE
- 11 ESTINTORE AUTOMATICO A POLVERE
- 12 MANDATA GASOLIO
- 13 RITORNO GASOLIO
- 14 TUBO DI SFILATO
- 15 SERBATOIO METALLICO INTERBATO
- 16 PISSE D'UOMO
- 17 PORTA METALLICA D'ACCESSO CON DISPOSITIVO DI AUTOCHIUSURA

- 18 PAVIMENTO IMPERMEABILE
- 19 GRADINO DI CONTENIMENTO
- 20 RISOLTO IMPERMEABILE
- 21 DISPOSITIVO DI INTEREZZAZIONE DEL CARICO AL RAGGIUNGIMENTO DEL 90% DI CAPACITÀ
- 22 VALVOLA DI FONDO DISPERZIONE
- 23 INTERRUPTORE ELETTRICO GENERALE
- 24 COMANDO VALVOLA A STERZO
- 25 PANNELLO D'ISPEZIONE METALLICO ANTISCOPPIO
- 26 INTEREZZAZIONE AUTOMATICA DEL COMBUSTIBILE AL RAGGIUNGIMENTO DI UNA TEMPERATURA PREFISSATA
- 27 VALVOLA DI RITEGNO
- 28 SARRINESCA A VOLANTINO
- 29 FILTRO
- 30 PRELIEVO COMBUSTIBILE
- 31 SOLENOIDE
- 32 VALVOLA A SFERZO

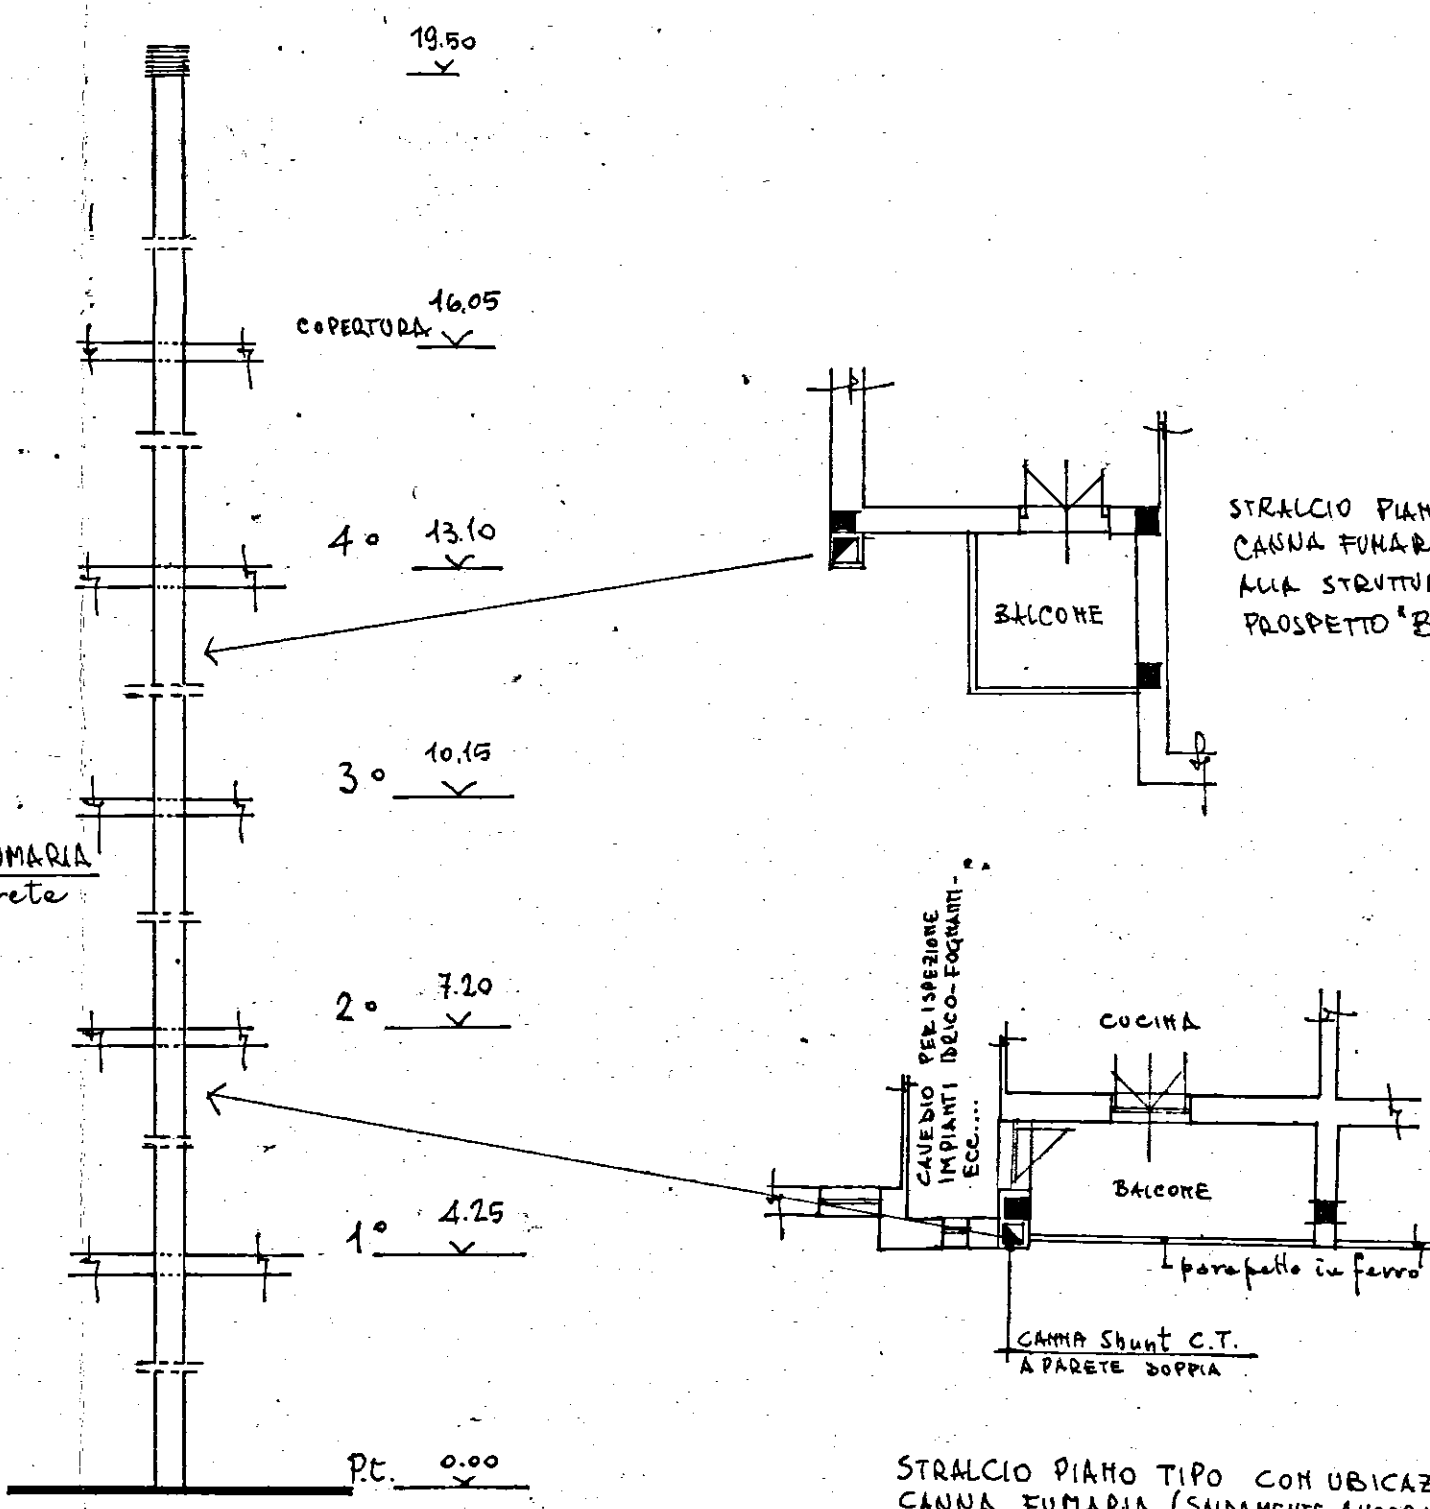


SEZIONE CANNA FUMARIA
 C.T. "Shunt" a parete doppia 30x60.


STRALCIO PIANO TIPO CON UBICAZIONE CANNA FUMARIA (SALDANTE ANCORATA ALLA STRUTTURA IN C.A.) SCALE "T" - VEDI PROSPETTO "A"

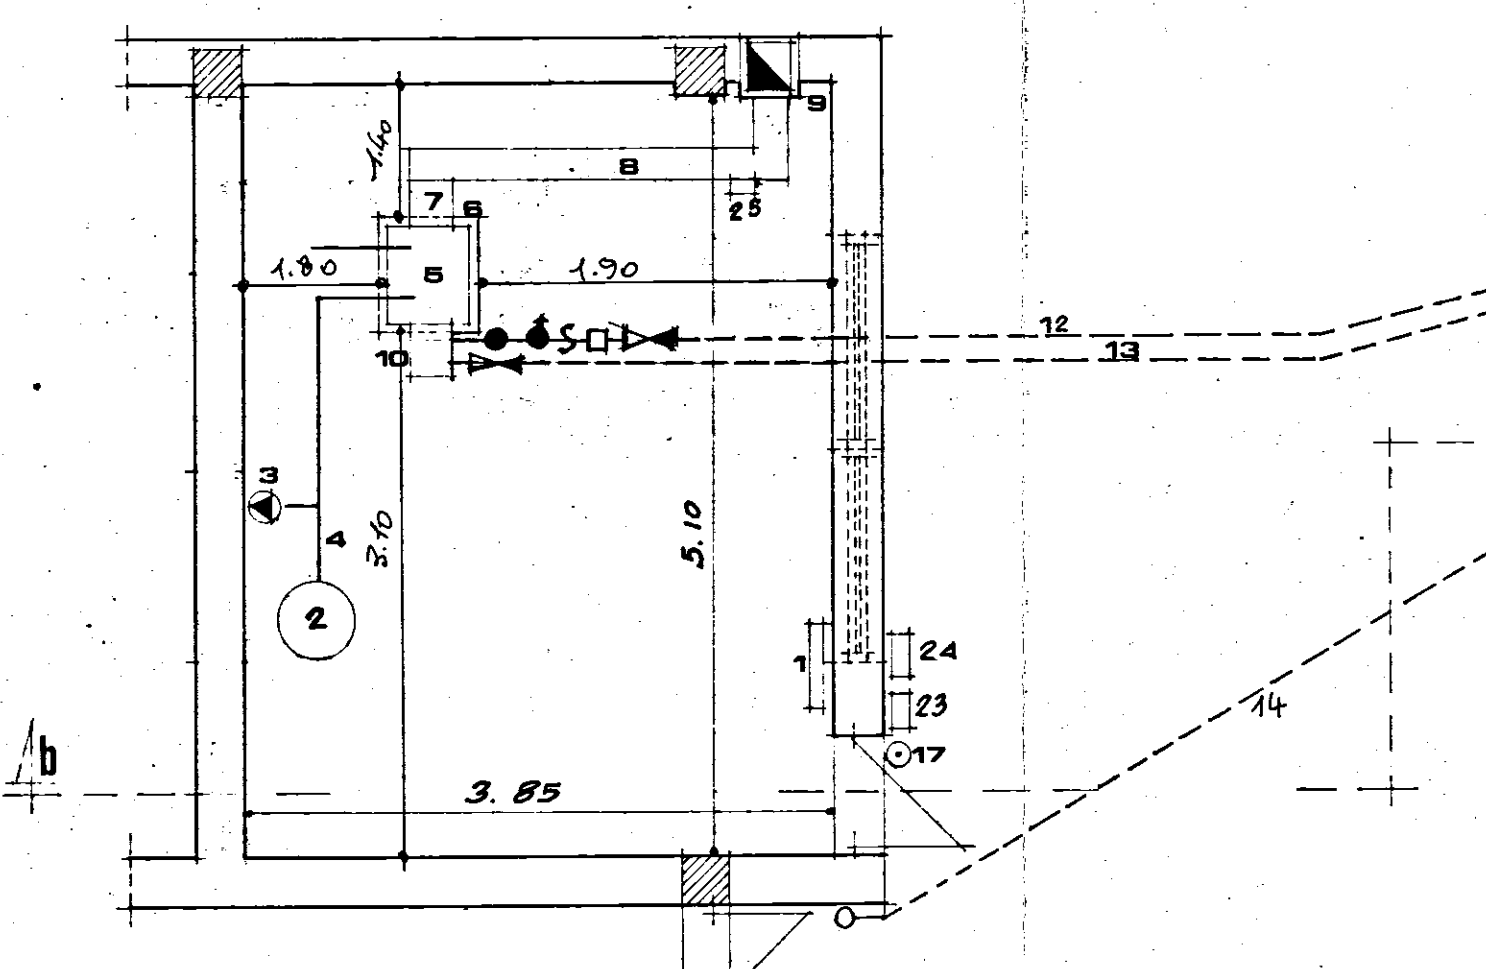


PIANTA
 CENTRALE TERMICA "SCALE U"

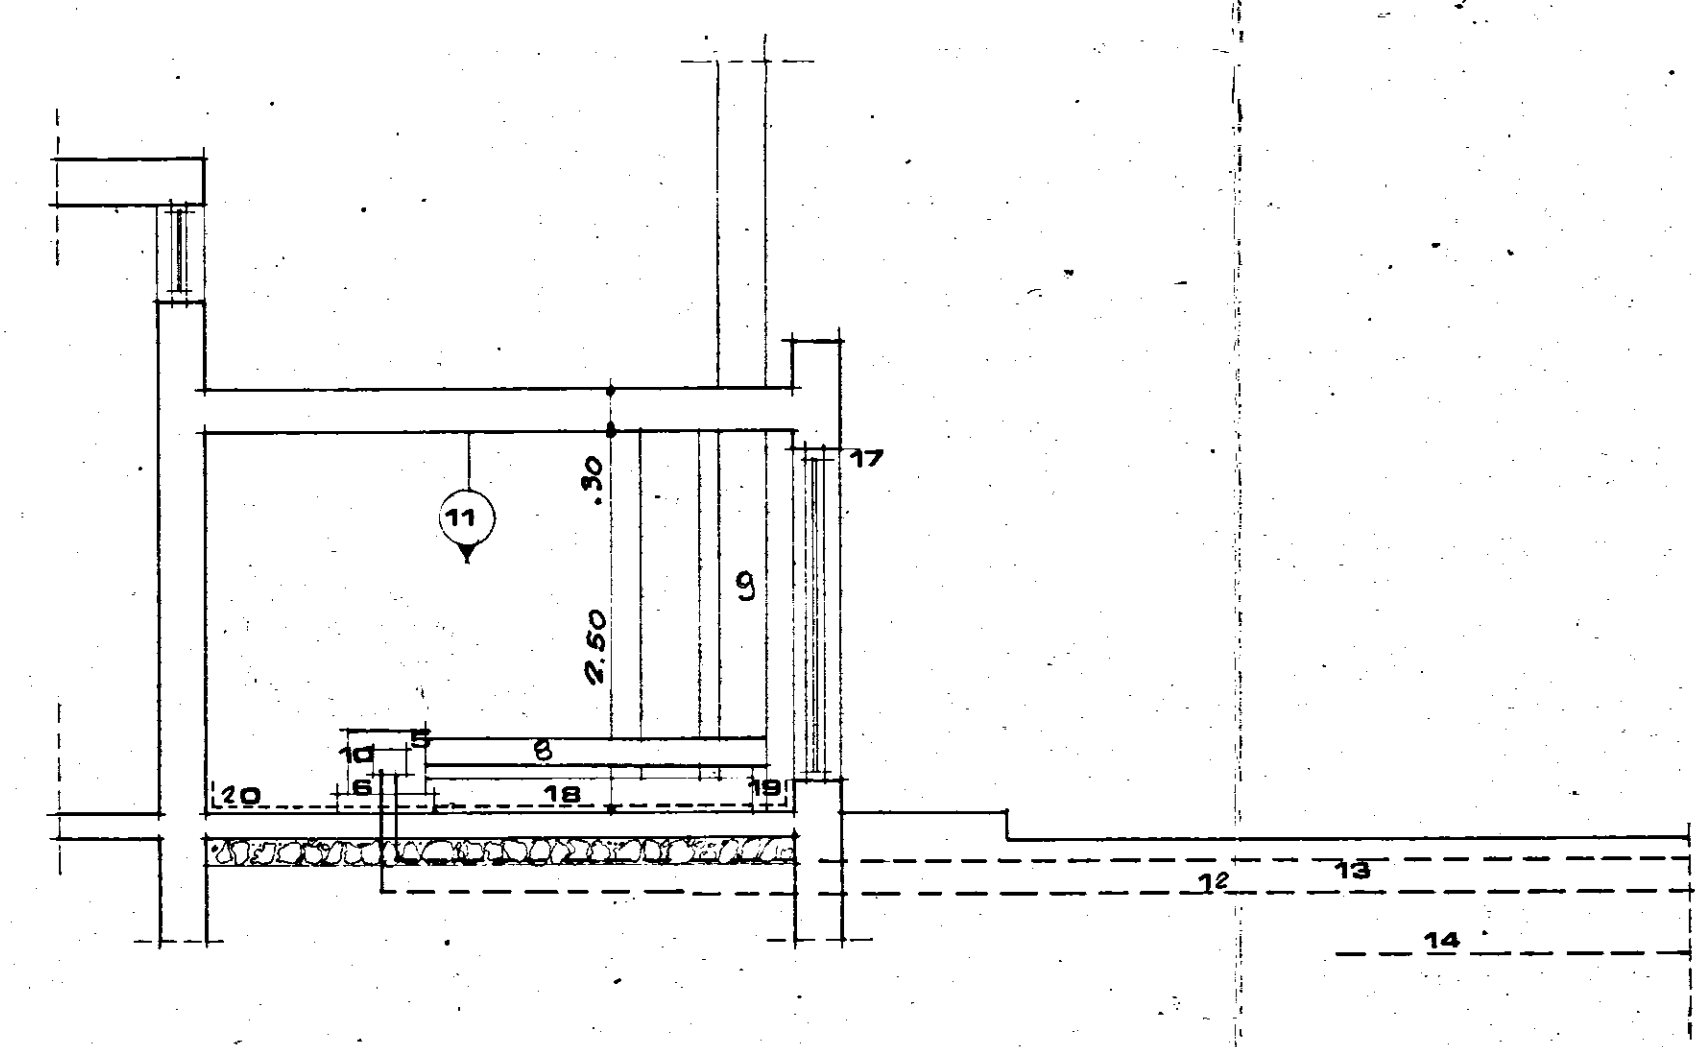

SEZIONE B-B
 CENTRALE TERMICA "SCALE U"

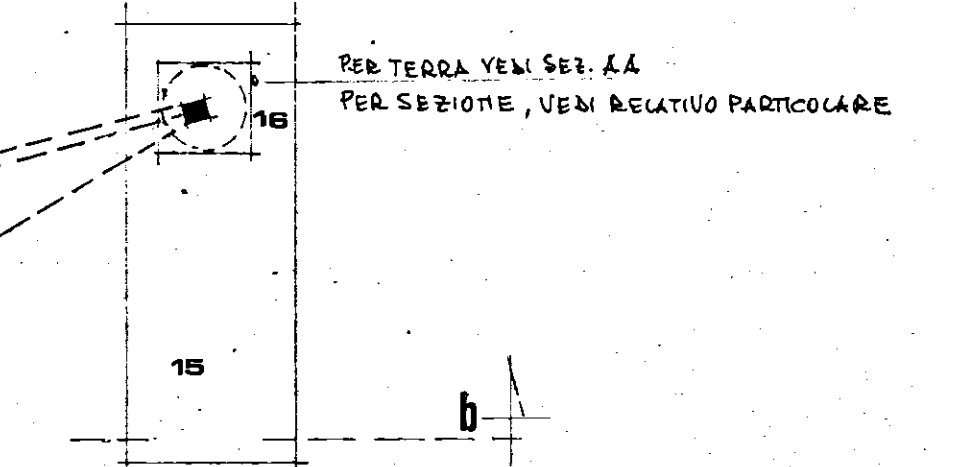

PER TERRA VEDI SCR. A-A
 PER SEZIONE, VEDI RELATIVO PARTICOLARE

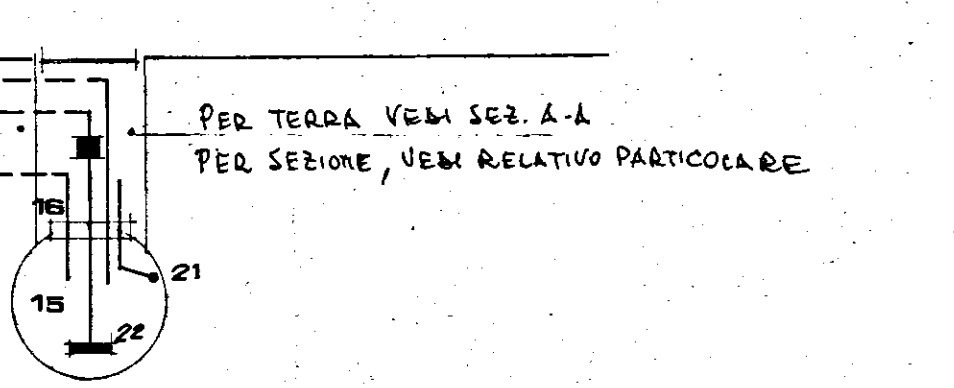

PER TERRA VEDI SCR. A-A
 PER SEZIONE, VEDI RELATIVO PARTICOLARE