


Gestione Case Lavoratori LEGGE 14-2 - 1963 n° 60		ART. 15/3	I. A. C. P. STAZIONE APPALTANTE - BRINDISI	
BRINDISI	FABBRICATO SOCIALE COOP.VA "G. D'ORIA"			
		RAPP. 1 : 50		
PIANTA CARPENTERIA PIANO TIPO - META' FABBRICATO				
dott.ing. GIUSEPPE - MARASCO	PROGETTISTA		TAV. N. 16	
dott.ing. GIUSEPPE MARASCO	DIRETTORE LAVORI			

25.10.1977

In deroga a quanto prescritto dall'art. 18 del D.R. 16-11-1939 n° 2228 e n° 2229 e leggi successive, si prescrive che i carichi di sicurezza da assumere dovranno essere contenuti nei seguenti valori:

- Calcestruzzo: $\sigma_c = 50 \text{ kg/cm}^2$ - per le strutture semplicemente compresse
- Calcestruzzo: $\sigma_c = 65 \text{ kg/cm}^2$ - per le strutture inflesse e presso-inflesse
- Armatura: $\sigma_f = 1400 \text{ kg/cm}^2$ - per acciai dolci Aq 42
- Armatura: $\sigma_f = 2000 \text{ kg/cm}^2$ - per acciai di forma speciale ad aderenza migliorata.

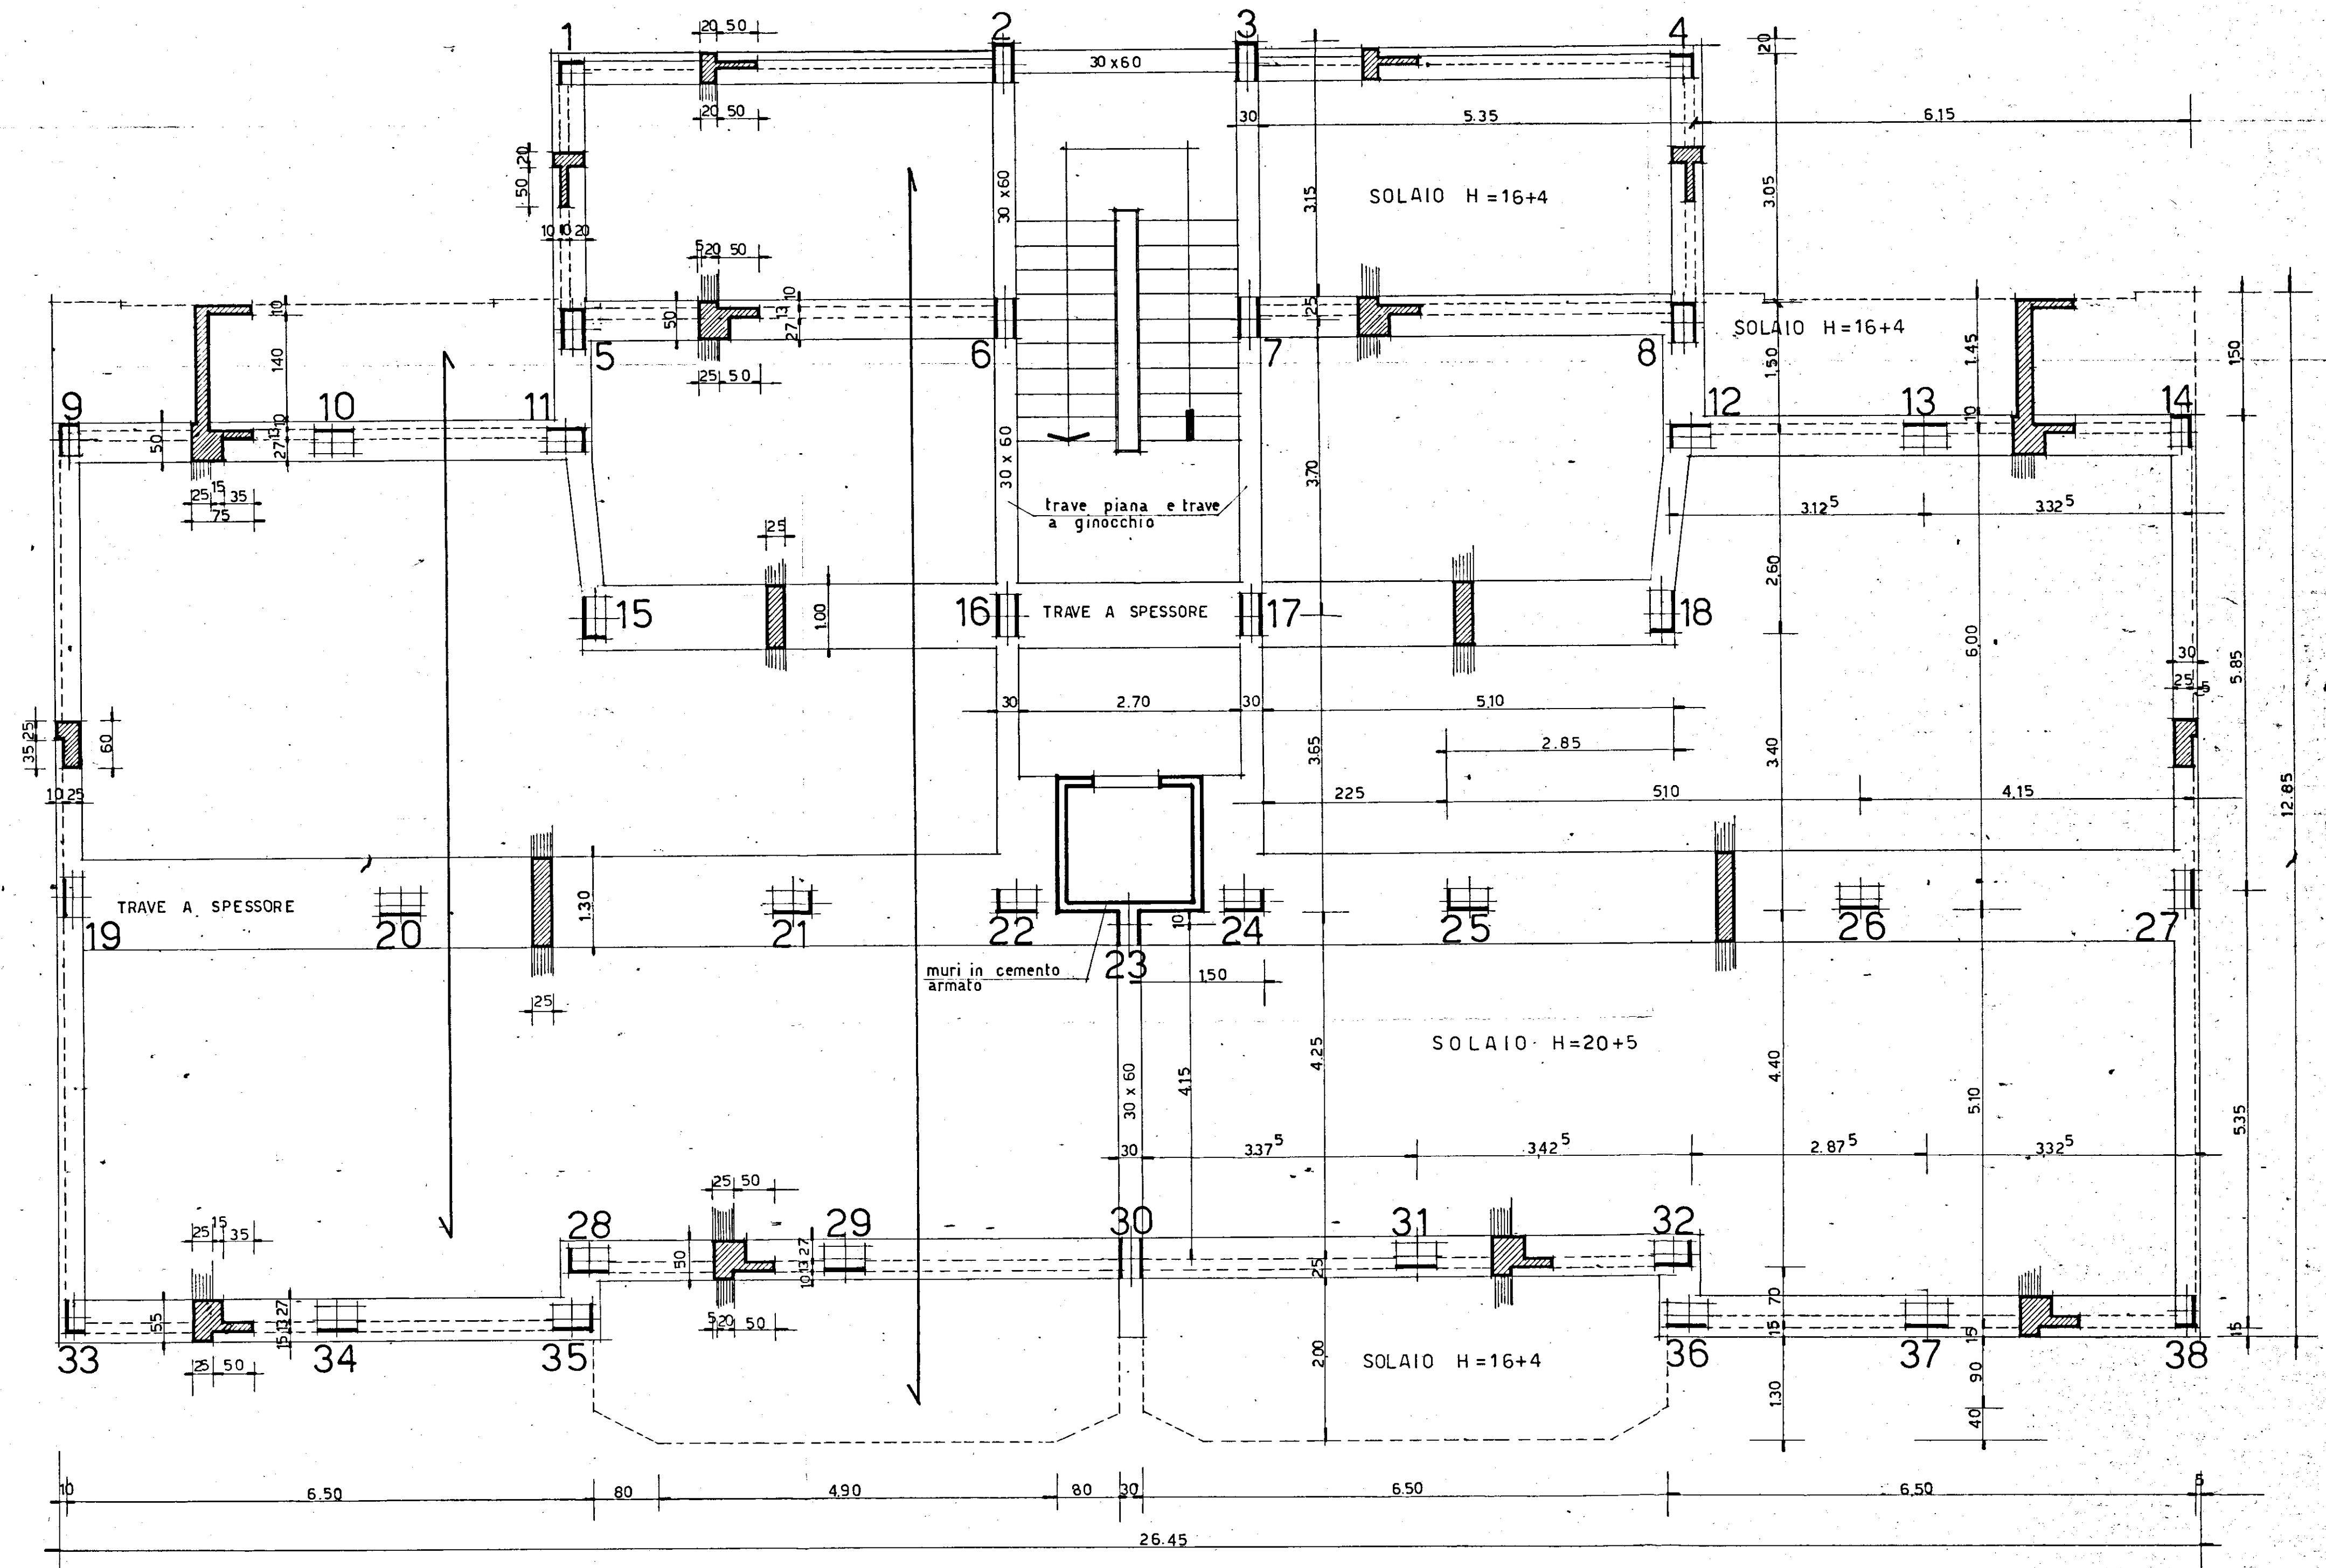

N.B.: LE LARGHEZZE DELLE TRAVI A SPESSORE SONO INDICATIVE