1c

ISTITUTO AUTONOMO CASE POPOLARI PER LA PROVINCIA DI BRINDISI

PROGETTO CASE POPOLARI (LEGGE 640) TIPO A IN OSTUNI

SCALA 1:50

VARIANTE DI CUI AL VOTO N°48 DEL 3-9-1958 DEL C.T.A

½ PIANTA FONDAZIONI

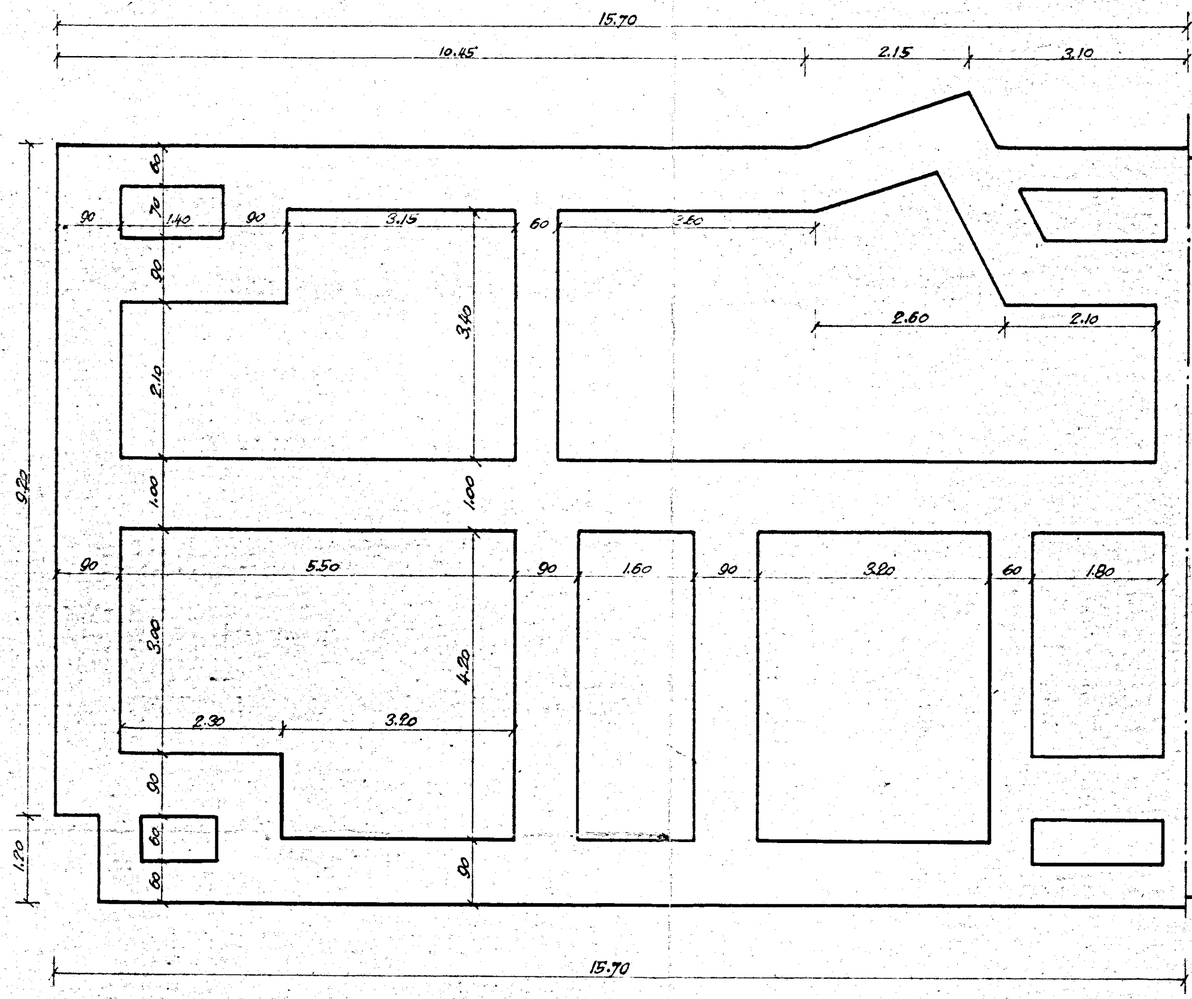
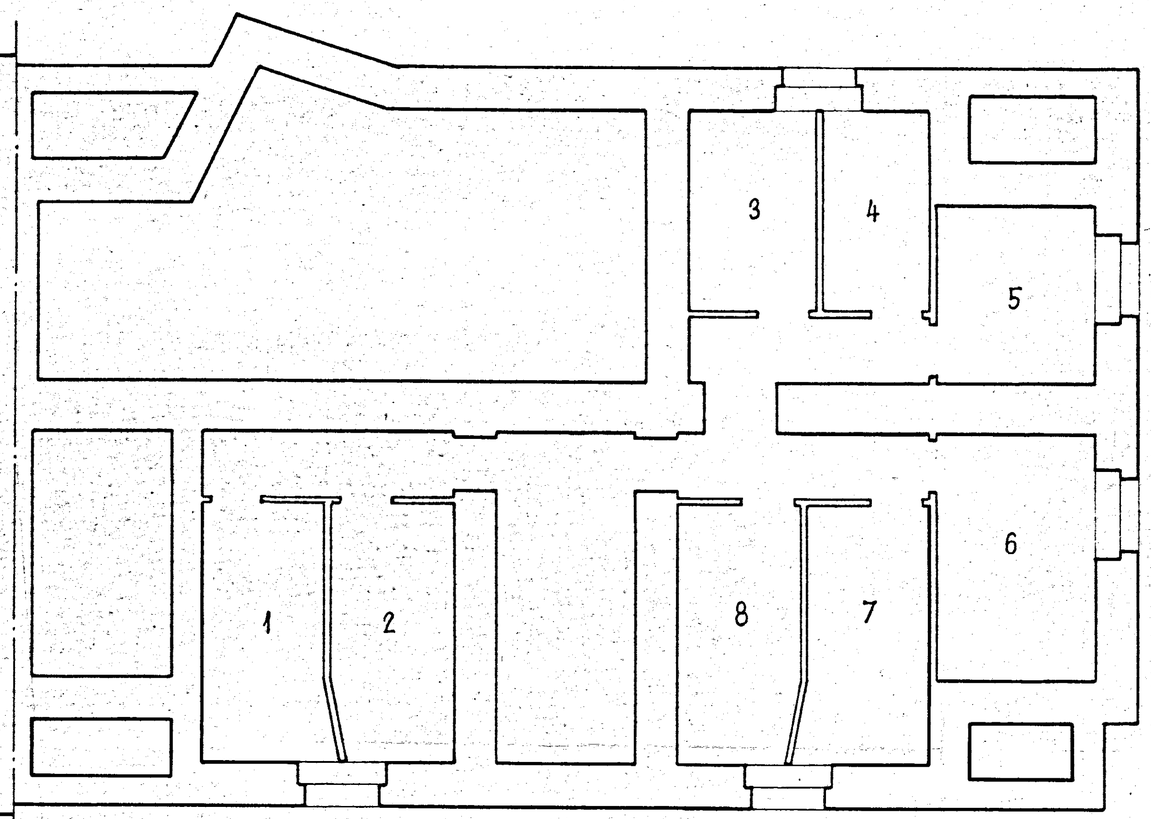
½ PIANTA SCANTINATO