


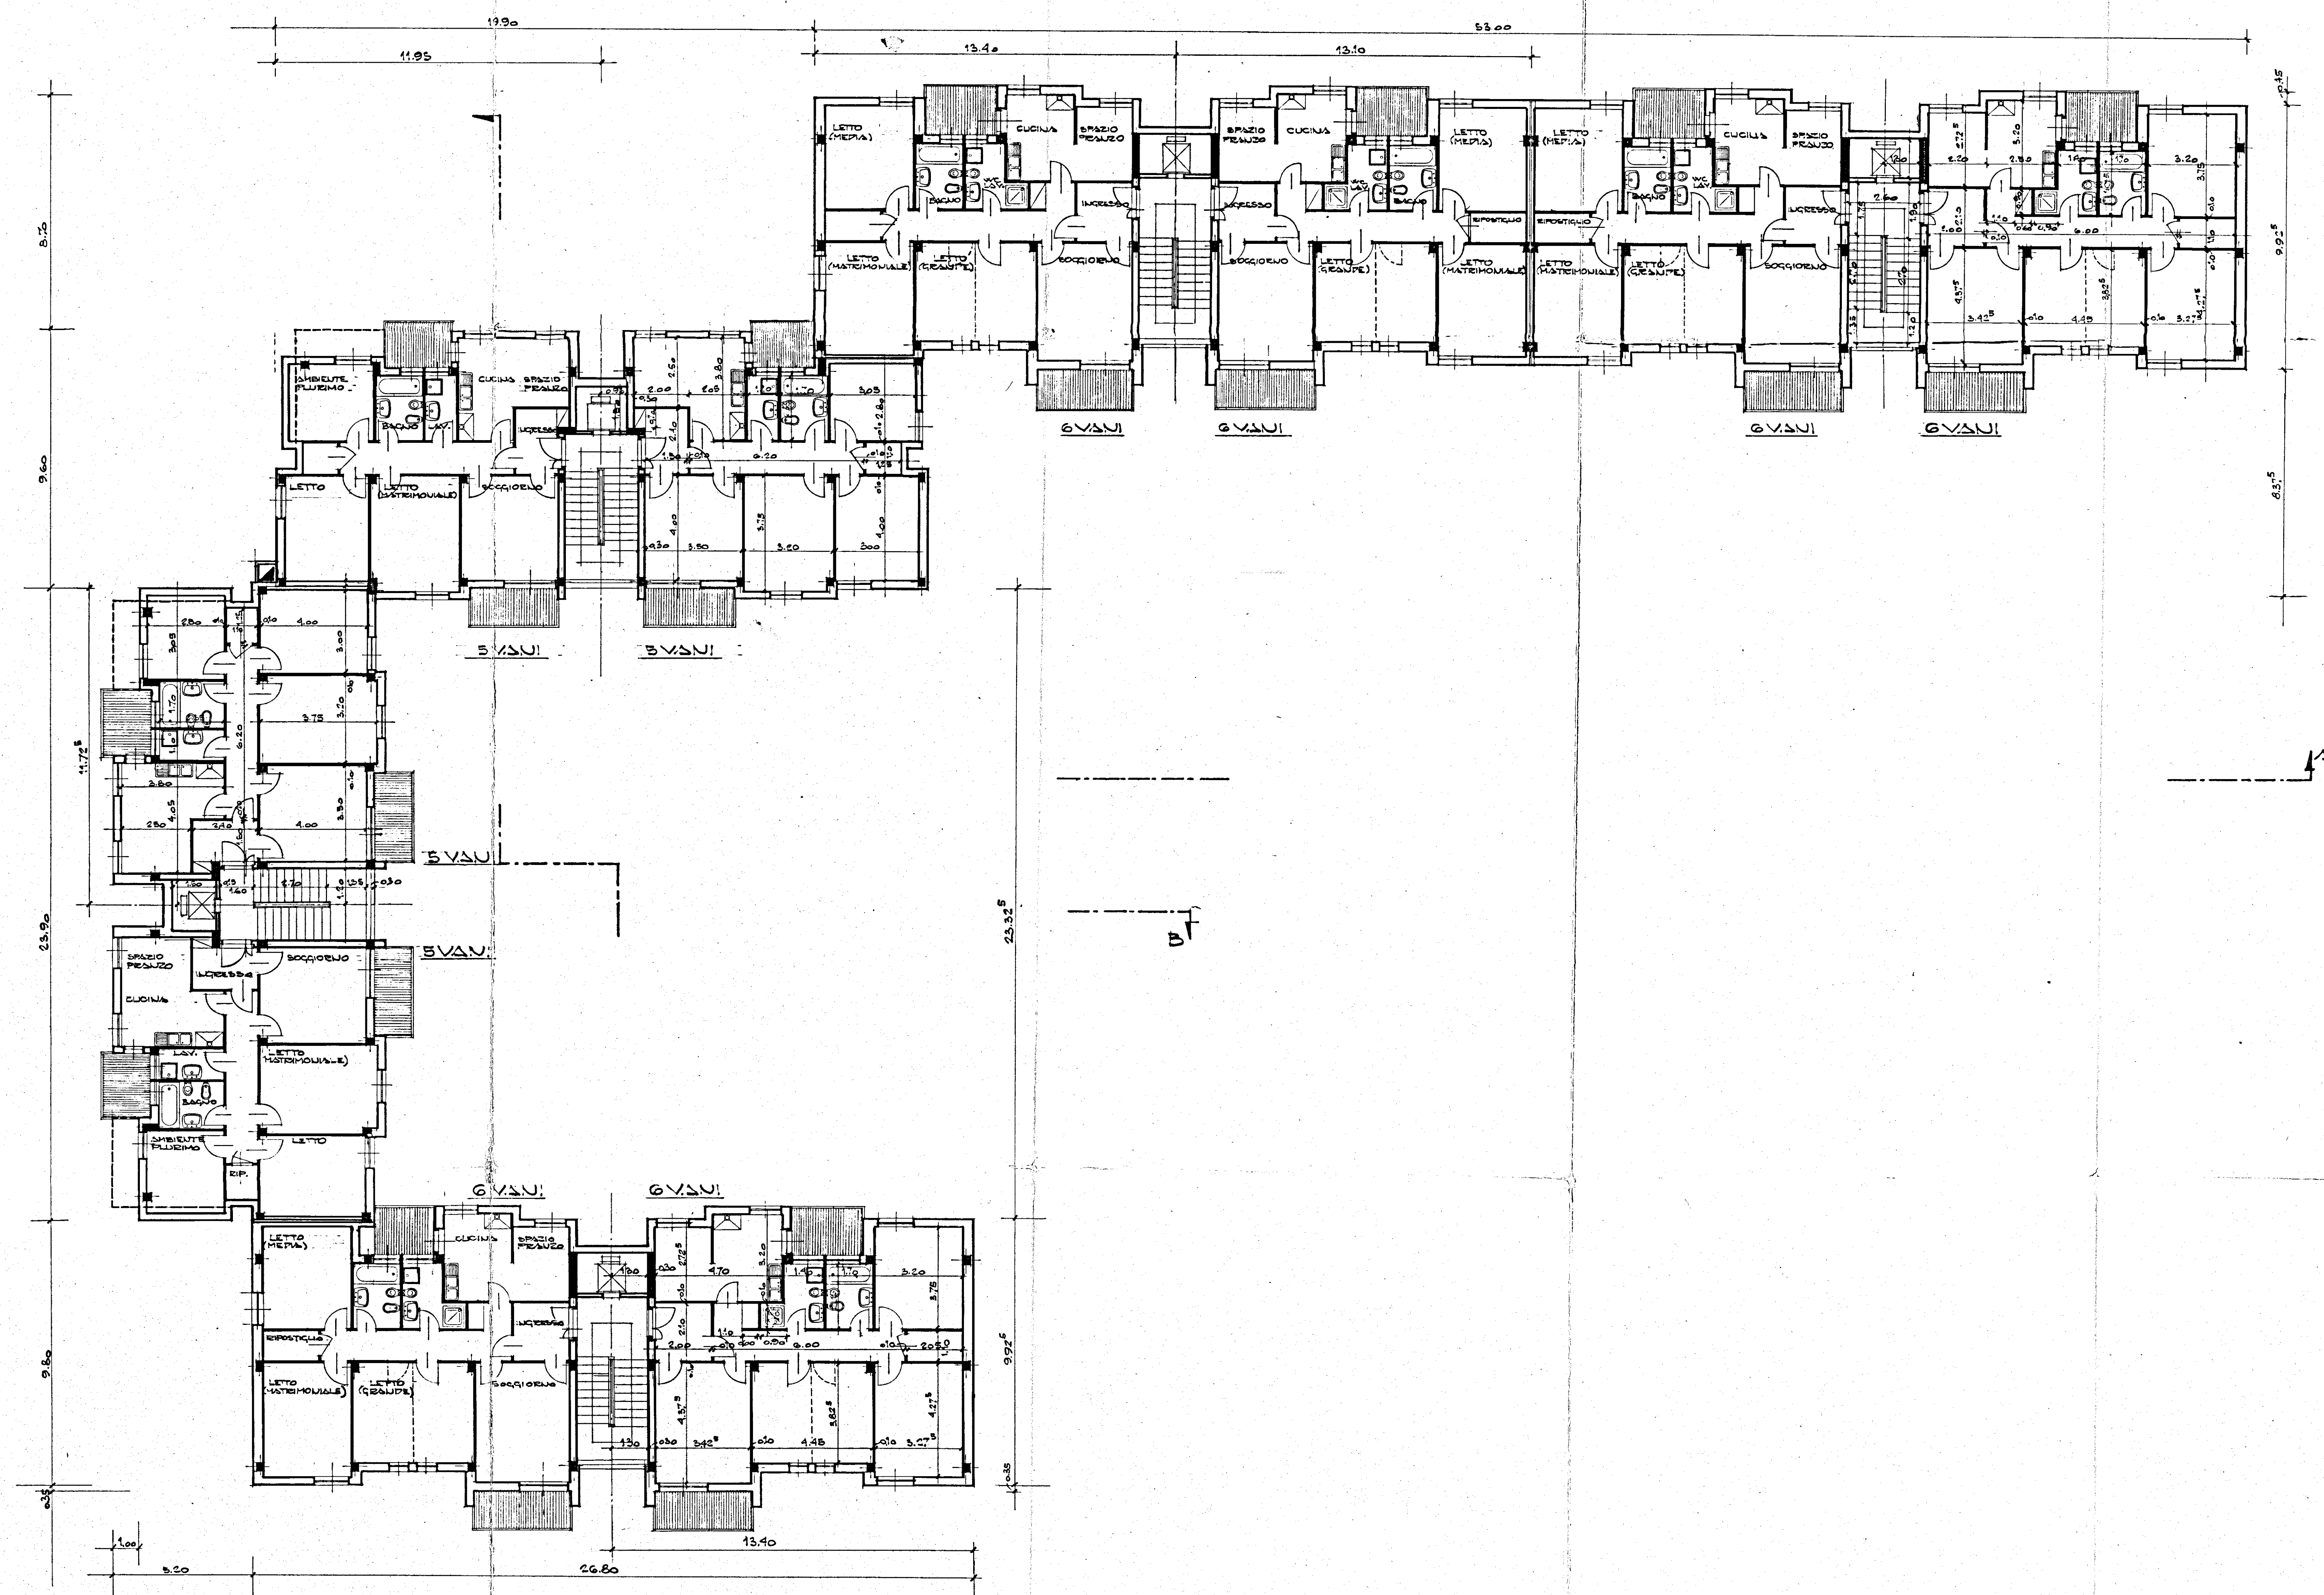

Mr. C. Ing. F. Dalonza			
------------------------	--	--	--

1	2	
---	---	---	---	---	---	---	---	---	----	----	-----	-----	

GESTIONE CASE LAVORATORI (legge 14-2-1963)			Intervento N° 1312		-lazione appaltante I. A. C. P.					
QUARTIERE SELIA BRINDISI					<table><tr><td>data</td><td>199</td></tr><tr><td>199</td><td>199</td></tr></table>		data	199	199	199
data	199									
199	199									
LOTTO "A" - CASA ARTICOLATA A 4 PIANI C					6					
PIANTA PIANO TIPO RAPP. 1:100					archivio					
EDILIZIA	Ing. D'Angelini	STRUTTURE	Ing. F. Pira	nota						
EDILIZIA	Ing. M. Bologna	IMPIANTI	Ing. P. Fabretti							
EDILIZIA	Ing. Luneca	PROGRAMMA	Ing. A. Madari							
EDILIZIA	Ing. P. Ruffini	PROGRAMMA	Ing. E. Post							
EDILIZIA	Ing. L. Pignatelli	PROGRAMMA	Ing. E. Romanese							
EDILIZIA	Ing. P. Pignatelli	COORDINATORE	Ing. A. Melian							
EDILIZIA	Ing. P. Pignatelli	DIREZIONE LL	I. A. C. P.	controllo	visto					
STRUTTURE	Ing. F. D'Alonzo									