

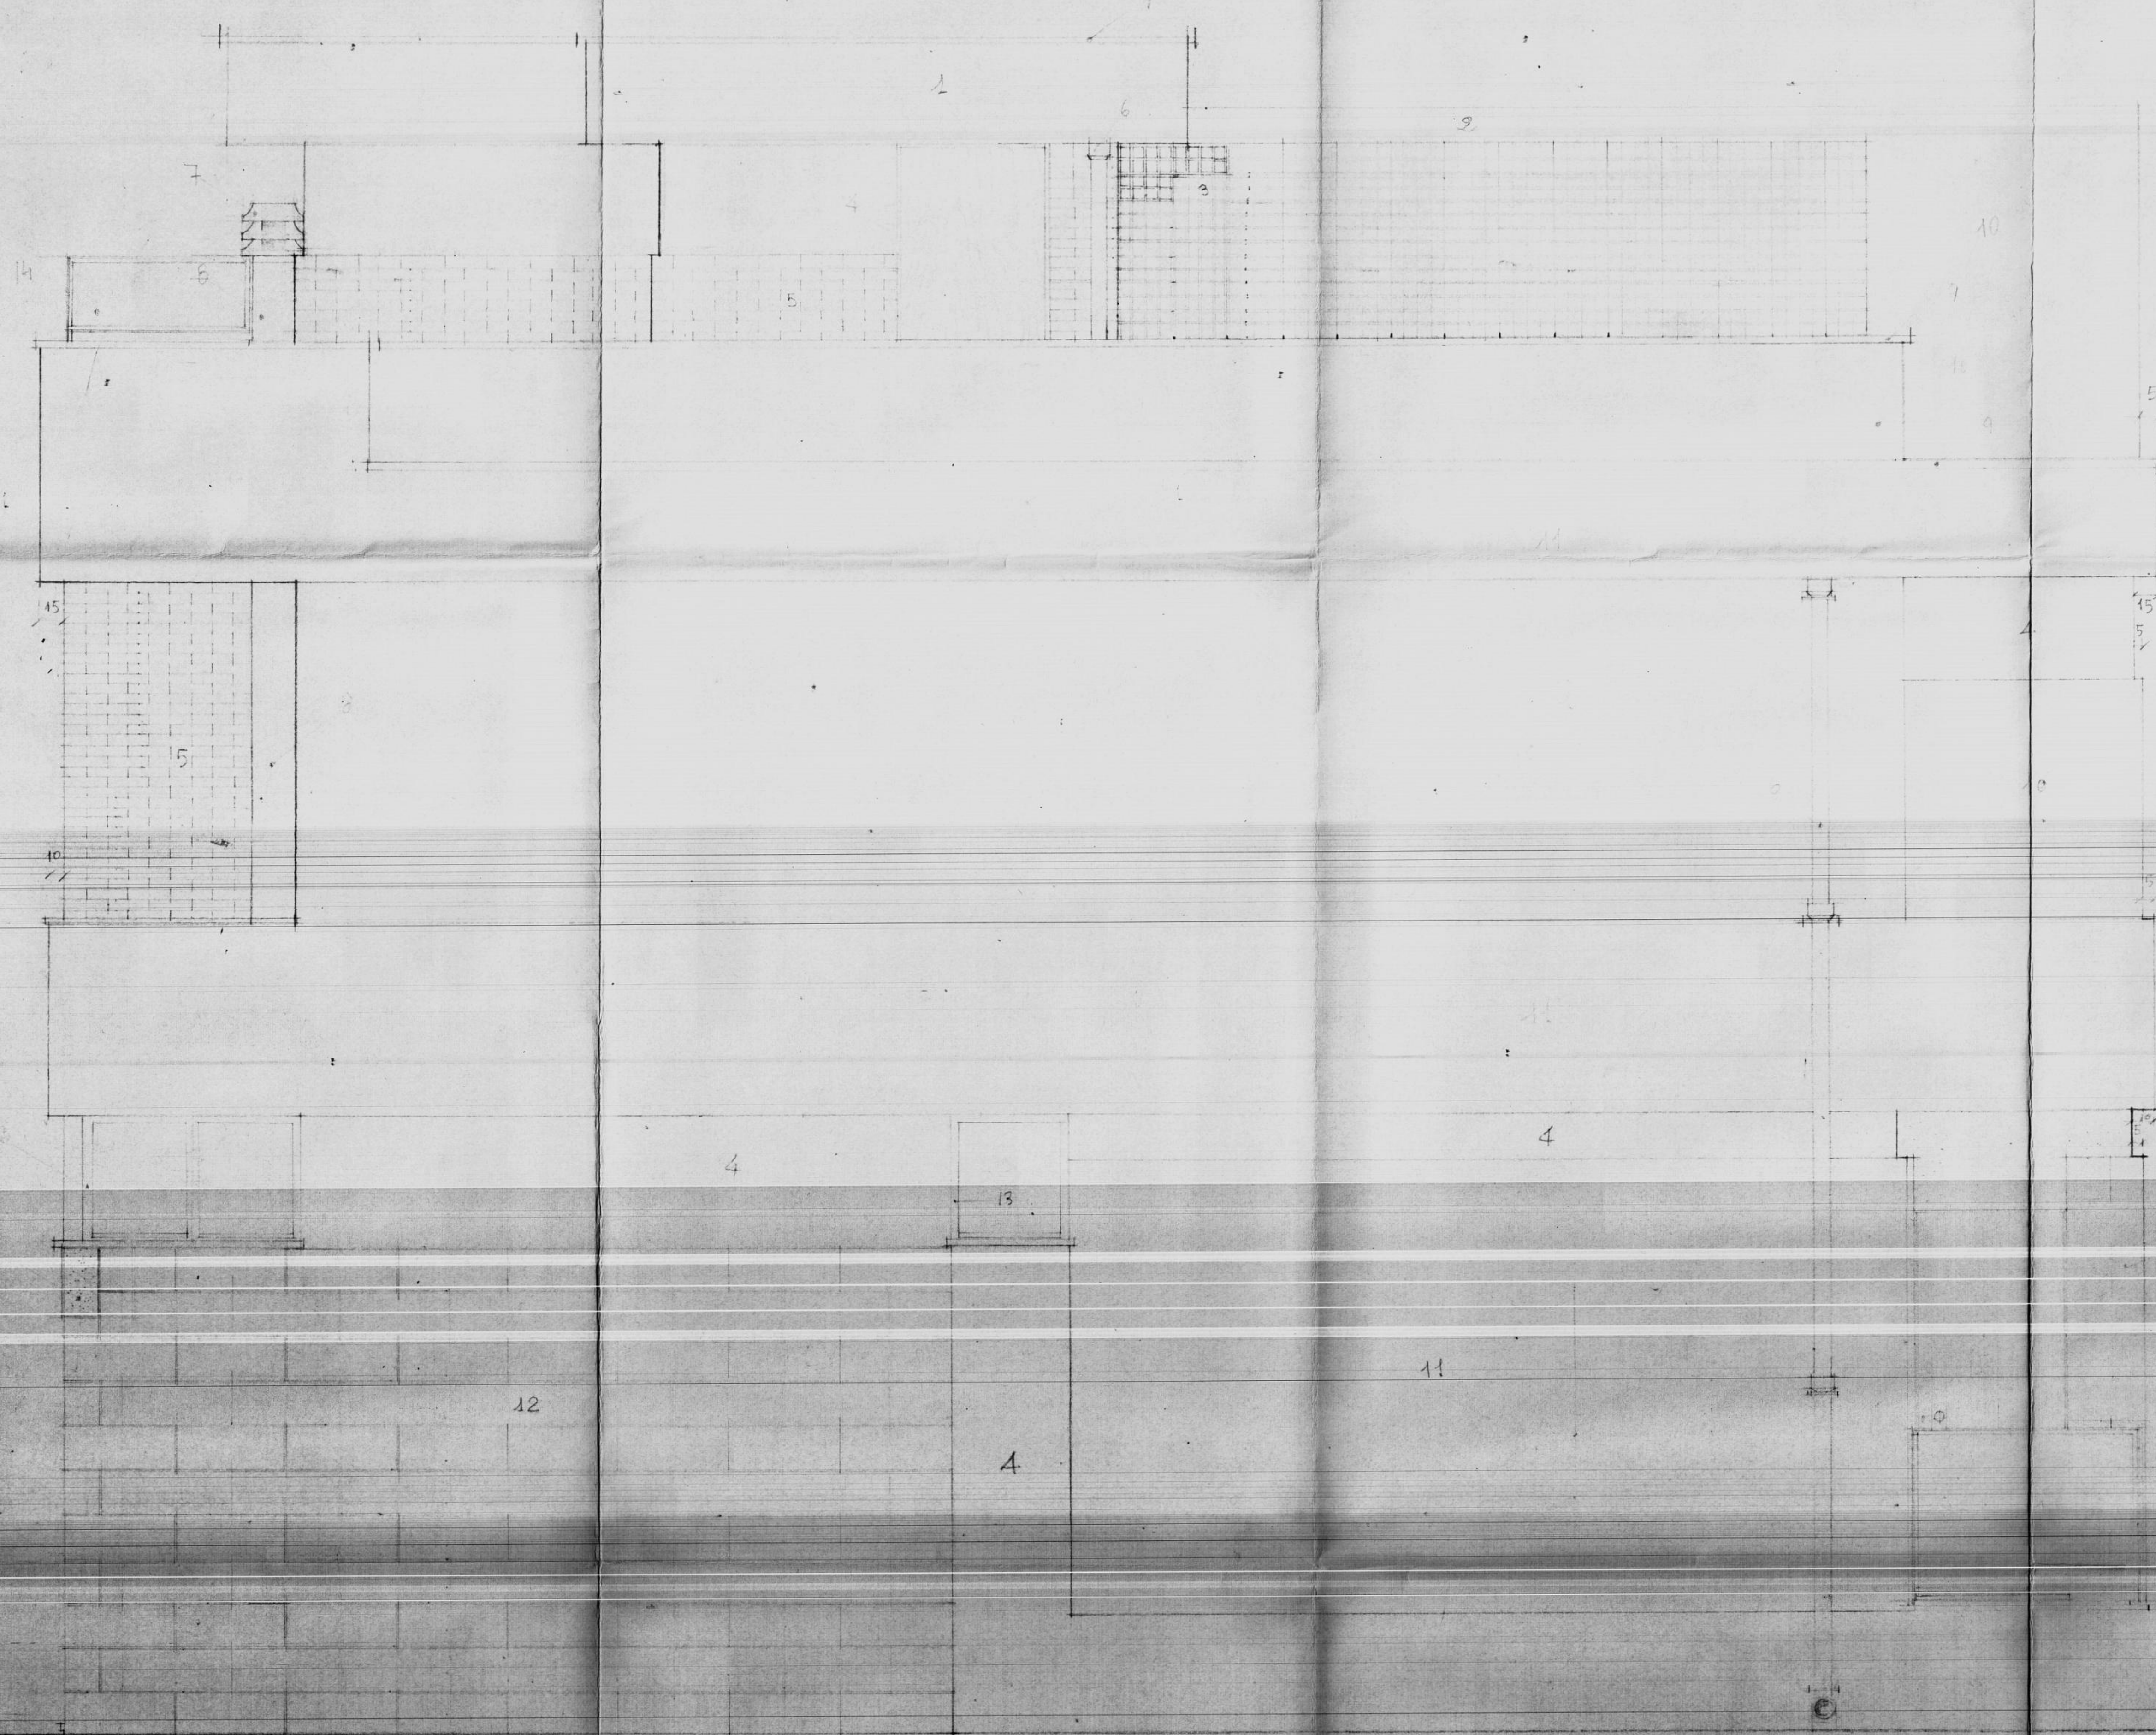


PROSPETTO LATERALE C
SCALA 1:20

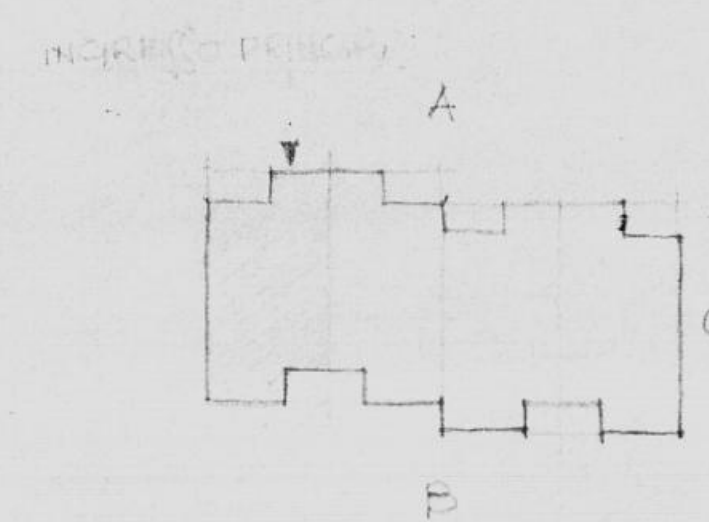

- 1) COPERCHIO SCALA IN MATTIATO E INCLINATO 10°
- 2) TRAVE PORTA TRAVI NON INTORCIATE
- 3) MURO DIVISORE IN LATERIZIO A MAGLIA QUADRA
- 4) PARTE FINESTRA IN CEMENTO VETRO E IN LATERIZIO
- 5) MATTONI PIENI VARI A VISTA
- 6) PLUVIALE
- 7) DEFLETTORE IN COTTO CEMENTATO
- 8) CANNA FUMARIA VETRO-OPACCO A DOPPIA PARTI 2000
- 9) RAMPETTA IN PIETRA DI CURSIO
- 10) INTONACO LISCIO (BISOGNA CHIARO)
- 11) INTONACO LISCIO (BISOGNA CHIARO)
- 12) FODERA IN CANTIERO MODULARE 50x50
- 13) SCELTA A VISTA IN PROFILO A VISTA
- 14) RINCHIESTA (VEDI PARTICOLARI)

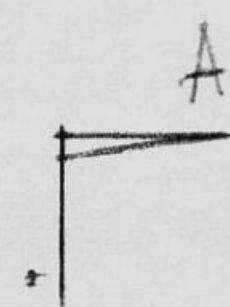