


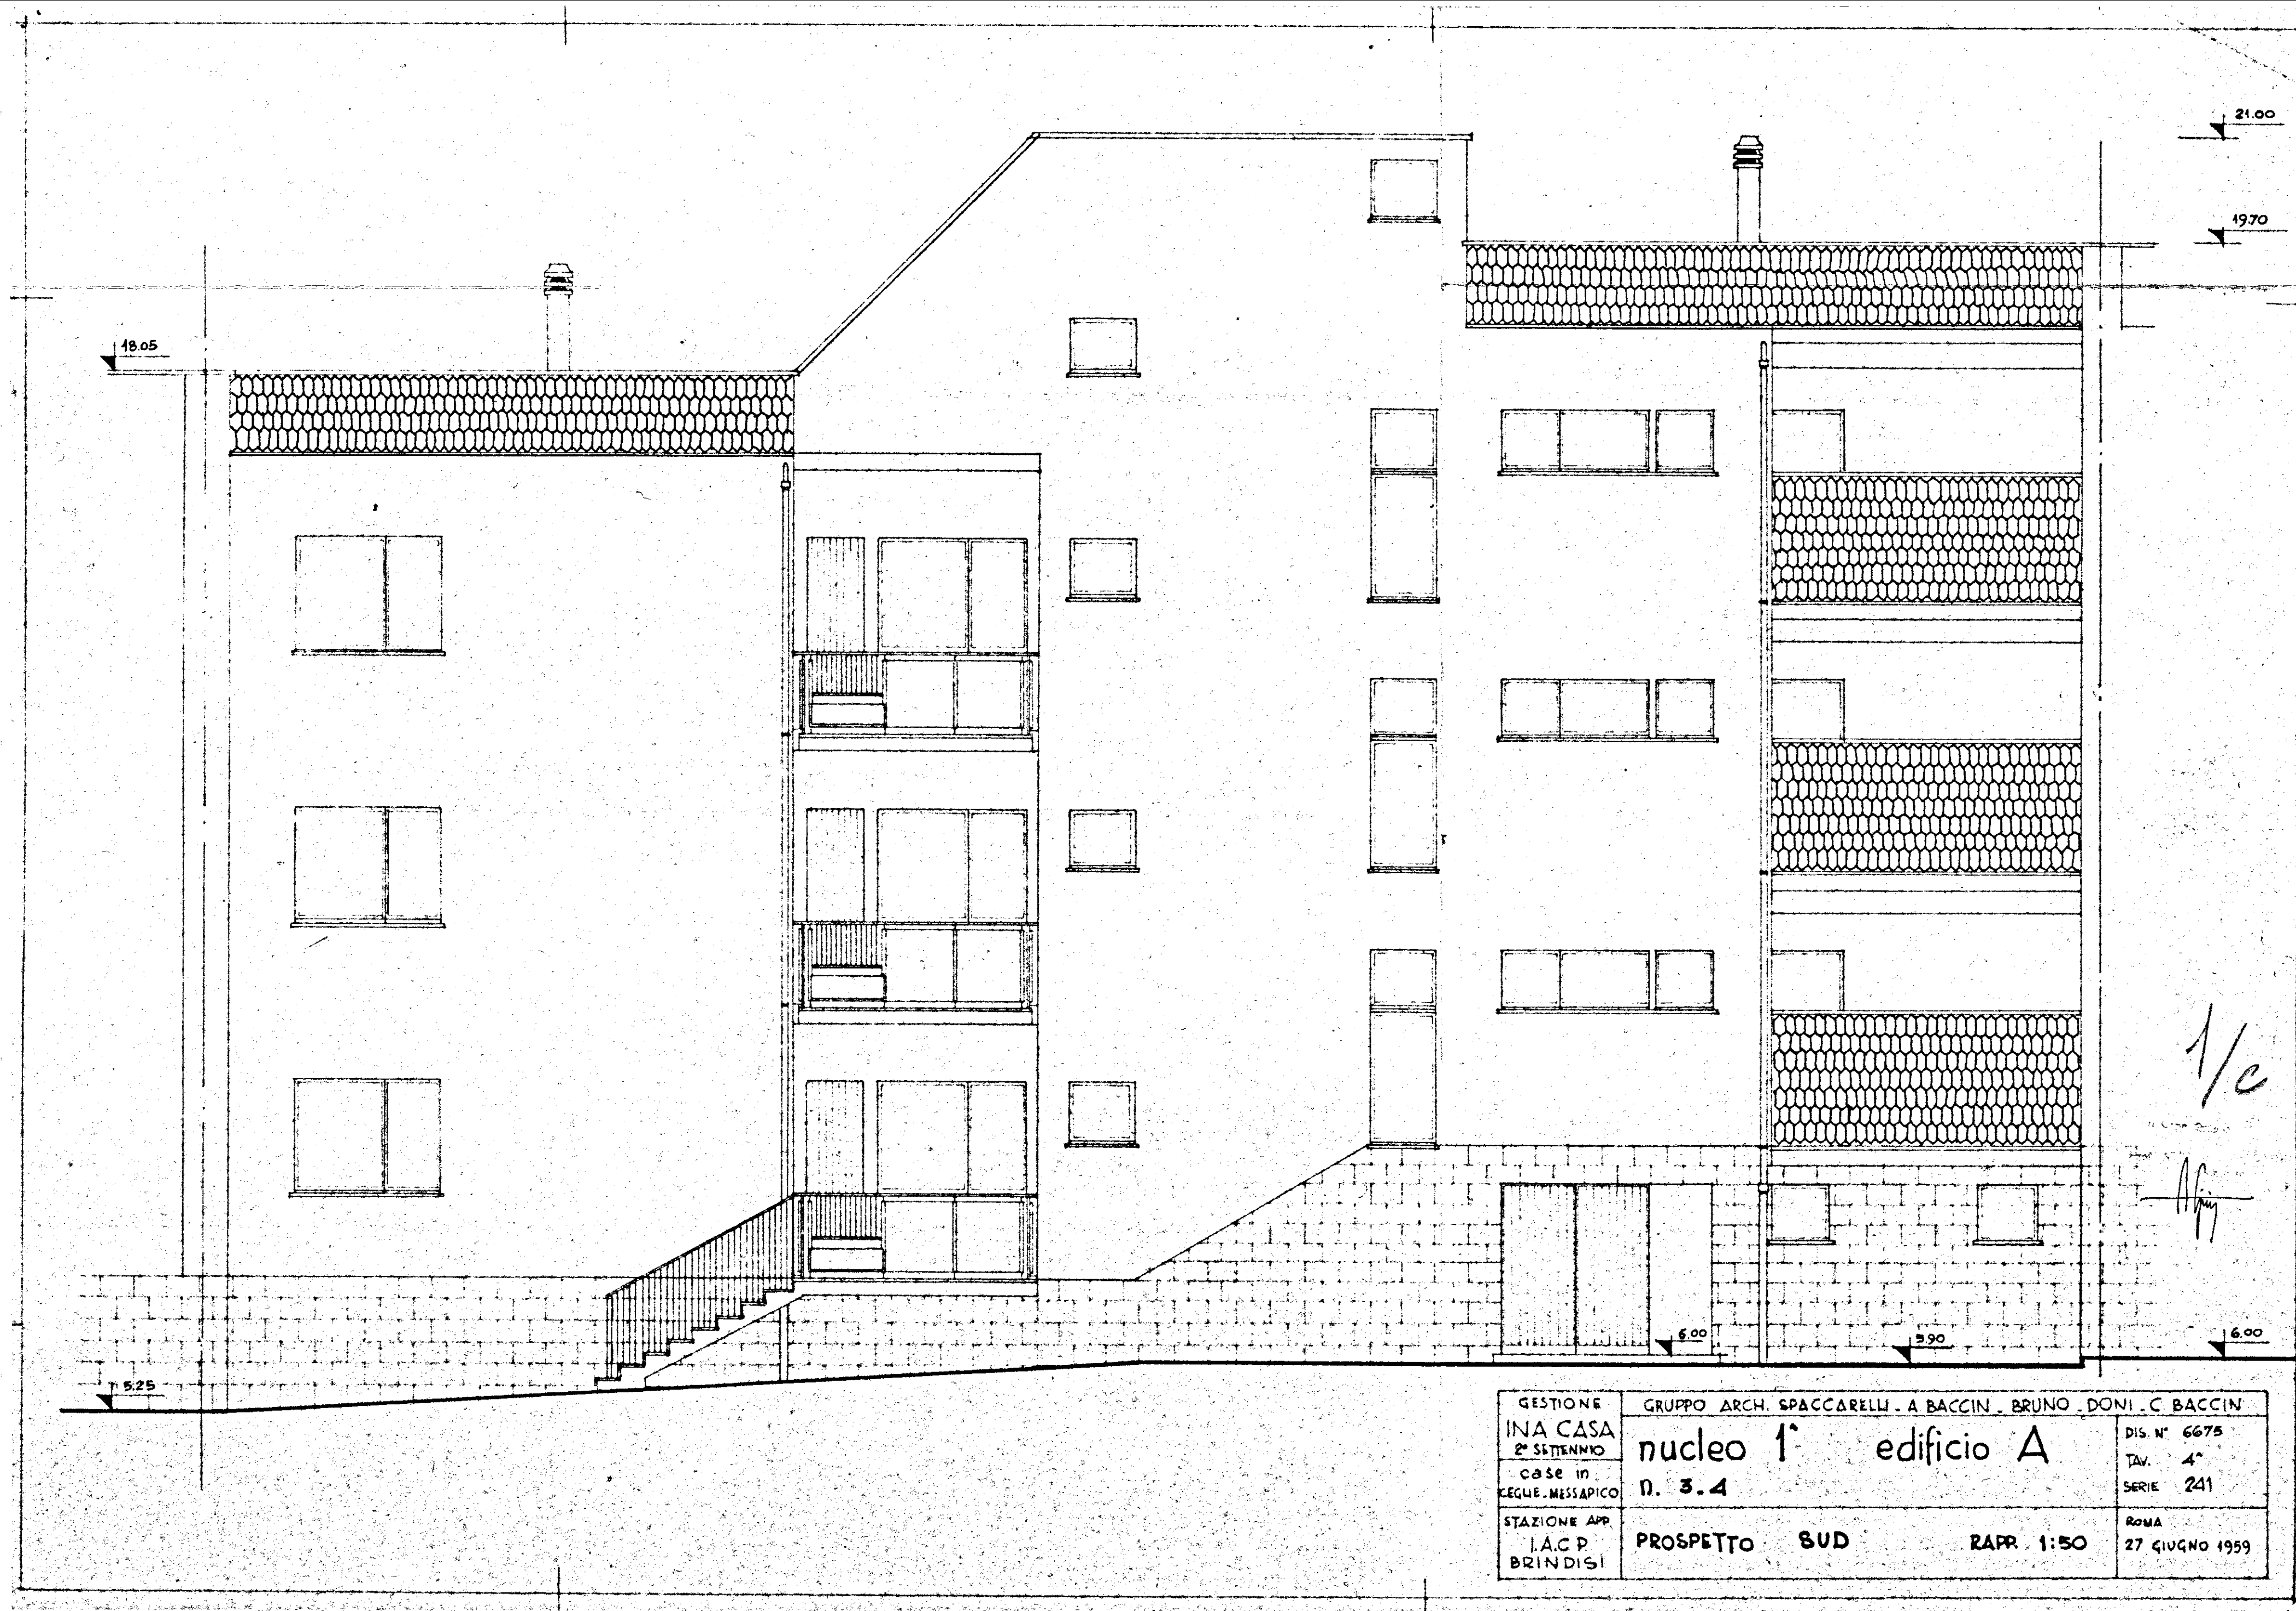

1/c

[Signature]

GESTIONE	GRUPPO ARCH. SPACCARELLI - A BACCIN - BRUNO - DONI - C BACCIN		
INA CASA	nucleo 1° edificio A		
2° SETTENNIO			
case in	D. 3.4		
CEQUE MESSAPICO			
STAZIONE APP.	I.A.C.P.	PROSPETTO SUD	DIS. N° 6675
BRINDISI			TAV. 4°
			SERIE 241
			ROMA
			27 GIUGNO 1959