



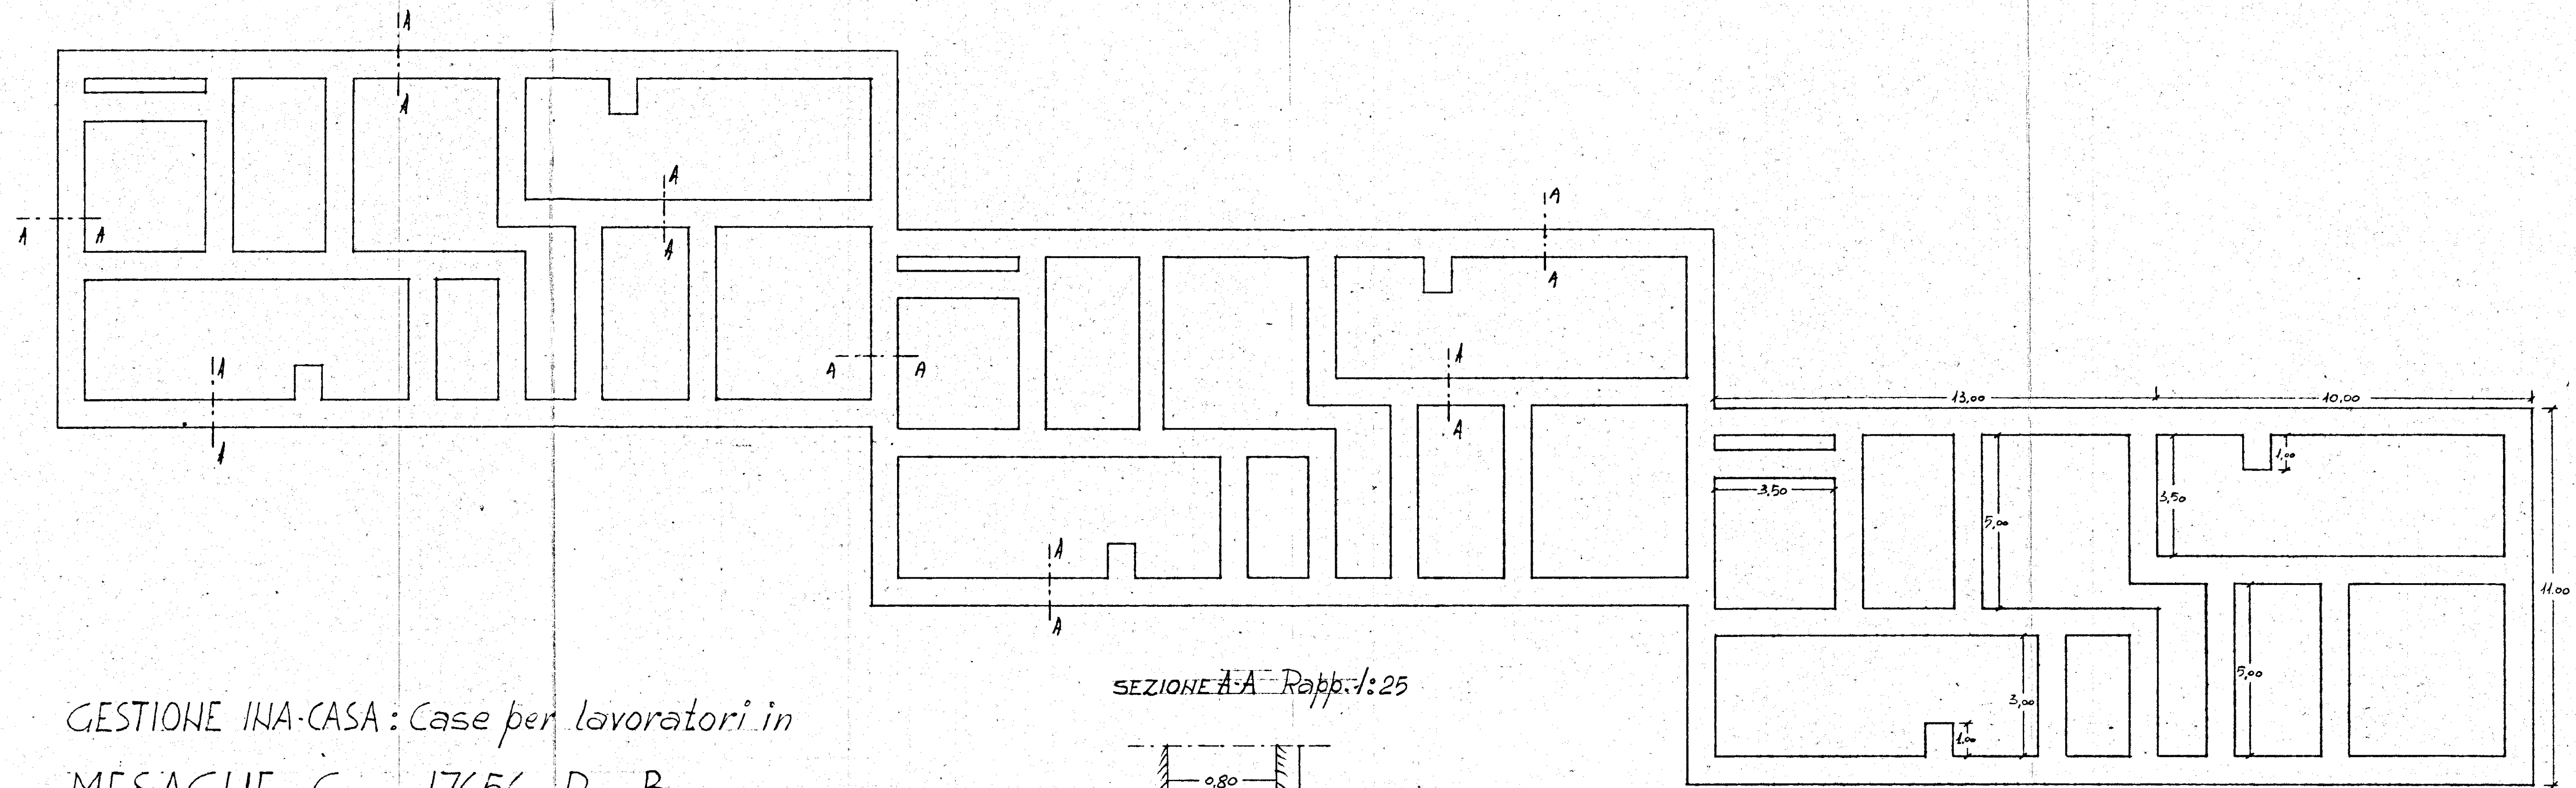

GESTIONE INA-CASA: Case per lavoratori in
MESAGNE - CANT. 17656 - PAL. B
pianta fondazioni

SEZIONE A-A Rapp. 1:25

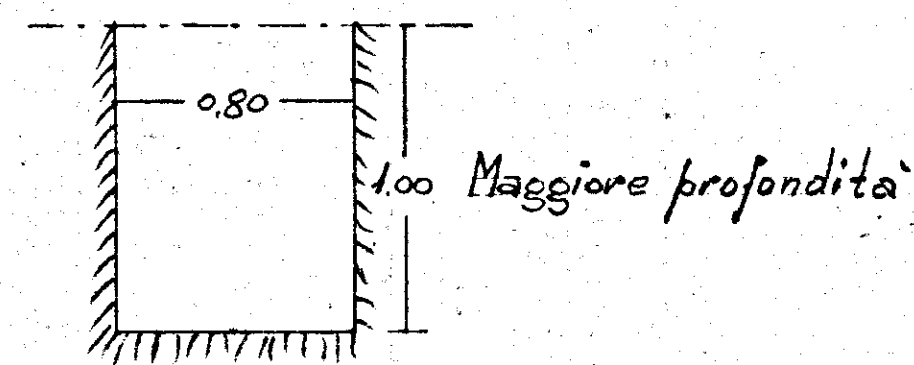

Rapp. 1:100