



ISTITUTO AUTONOMO CASE POPOLARI PER LA PROVINCIA DI BRINDISI

TIPO DI RINGHIERE

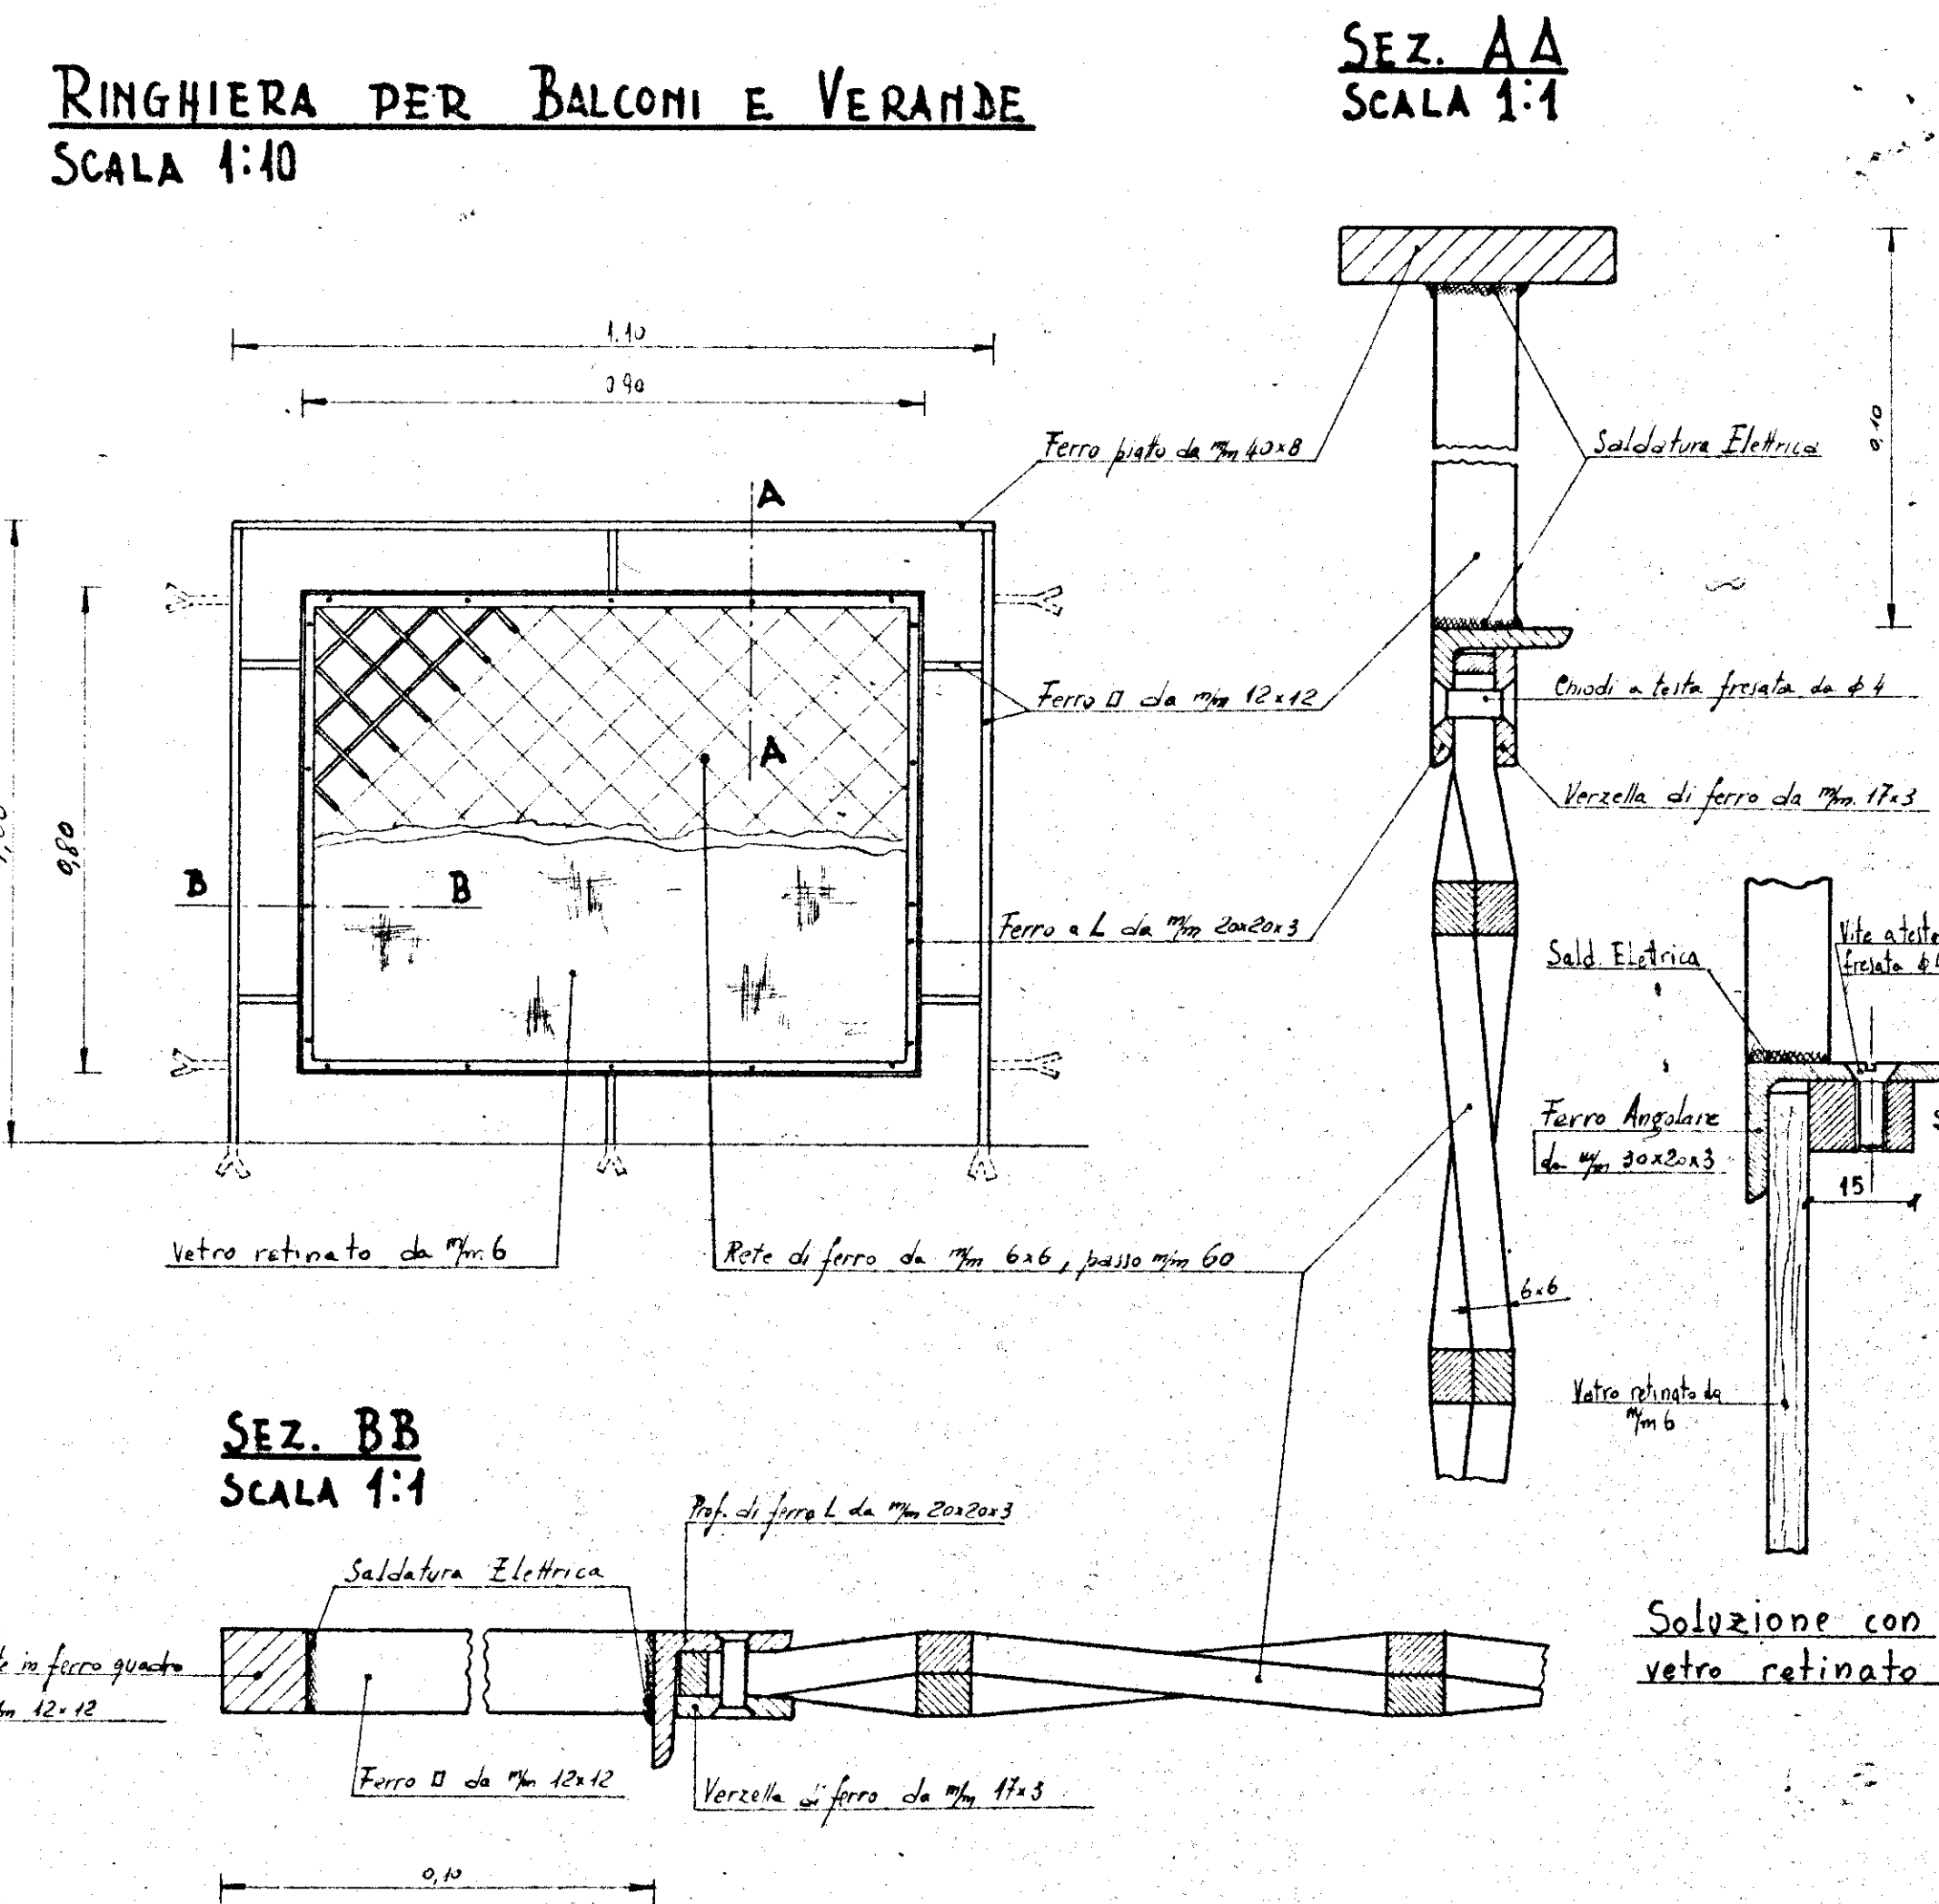


RINGHIERA PER SCALE

SCALA 1:20

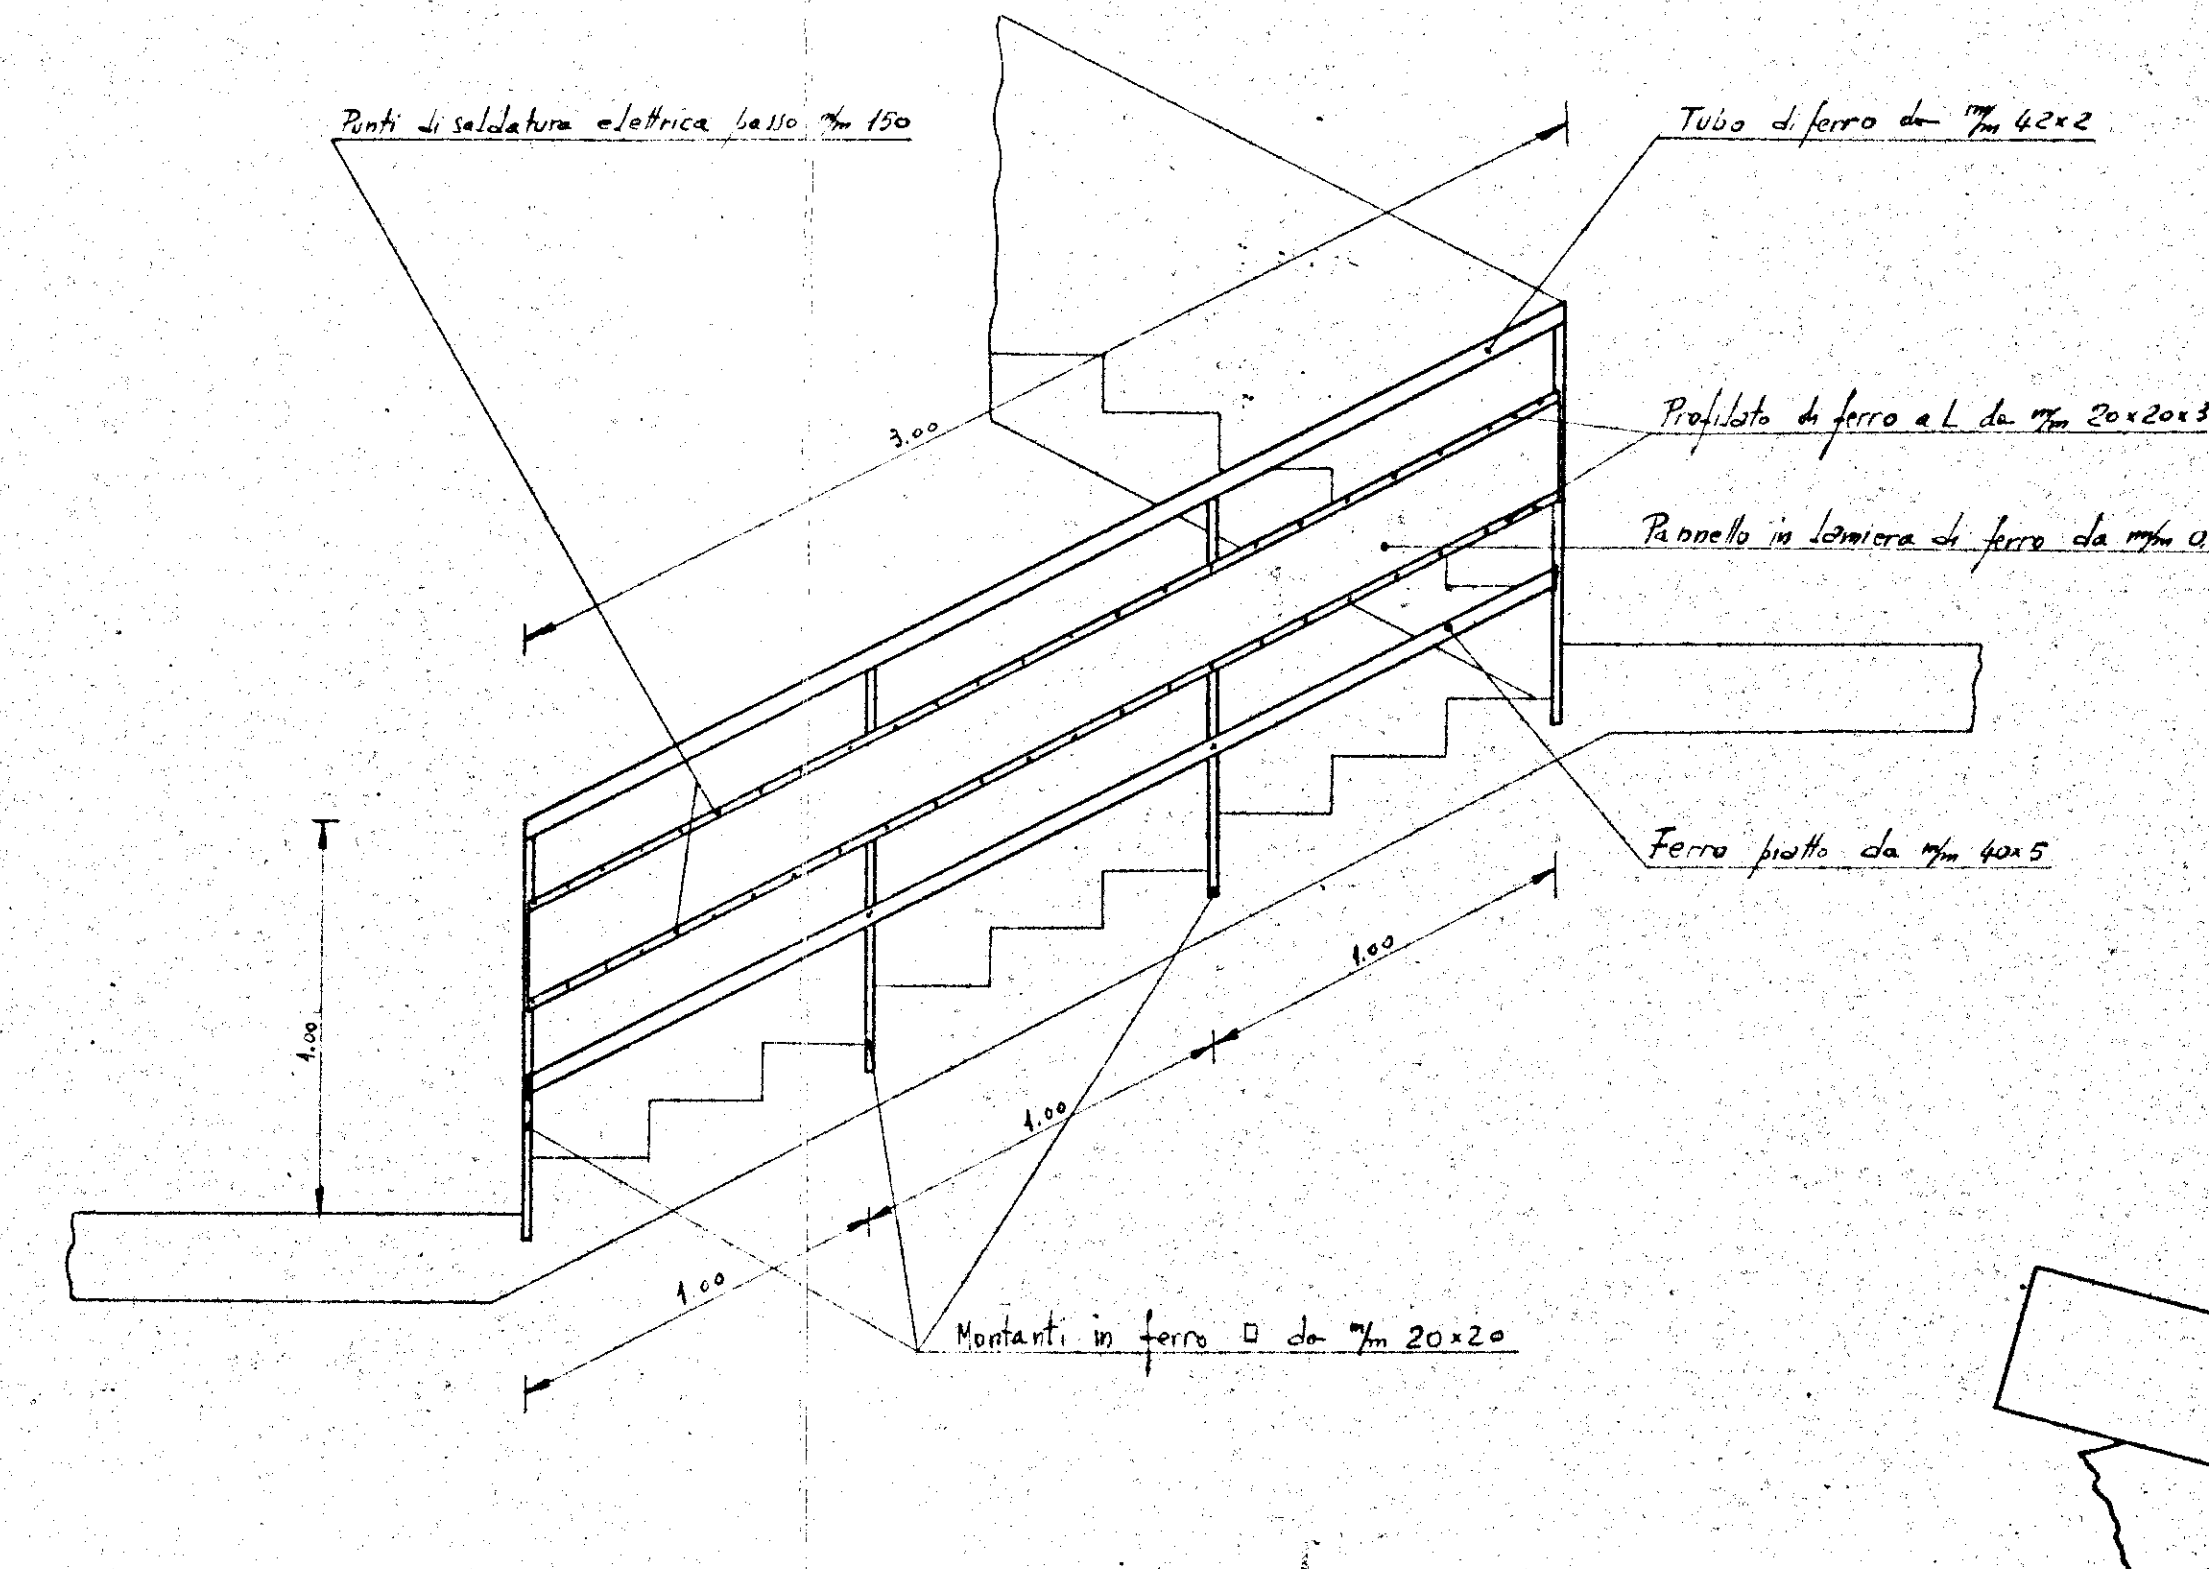


PARTICOLARE MONTANTE - SCALA 1:1

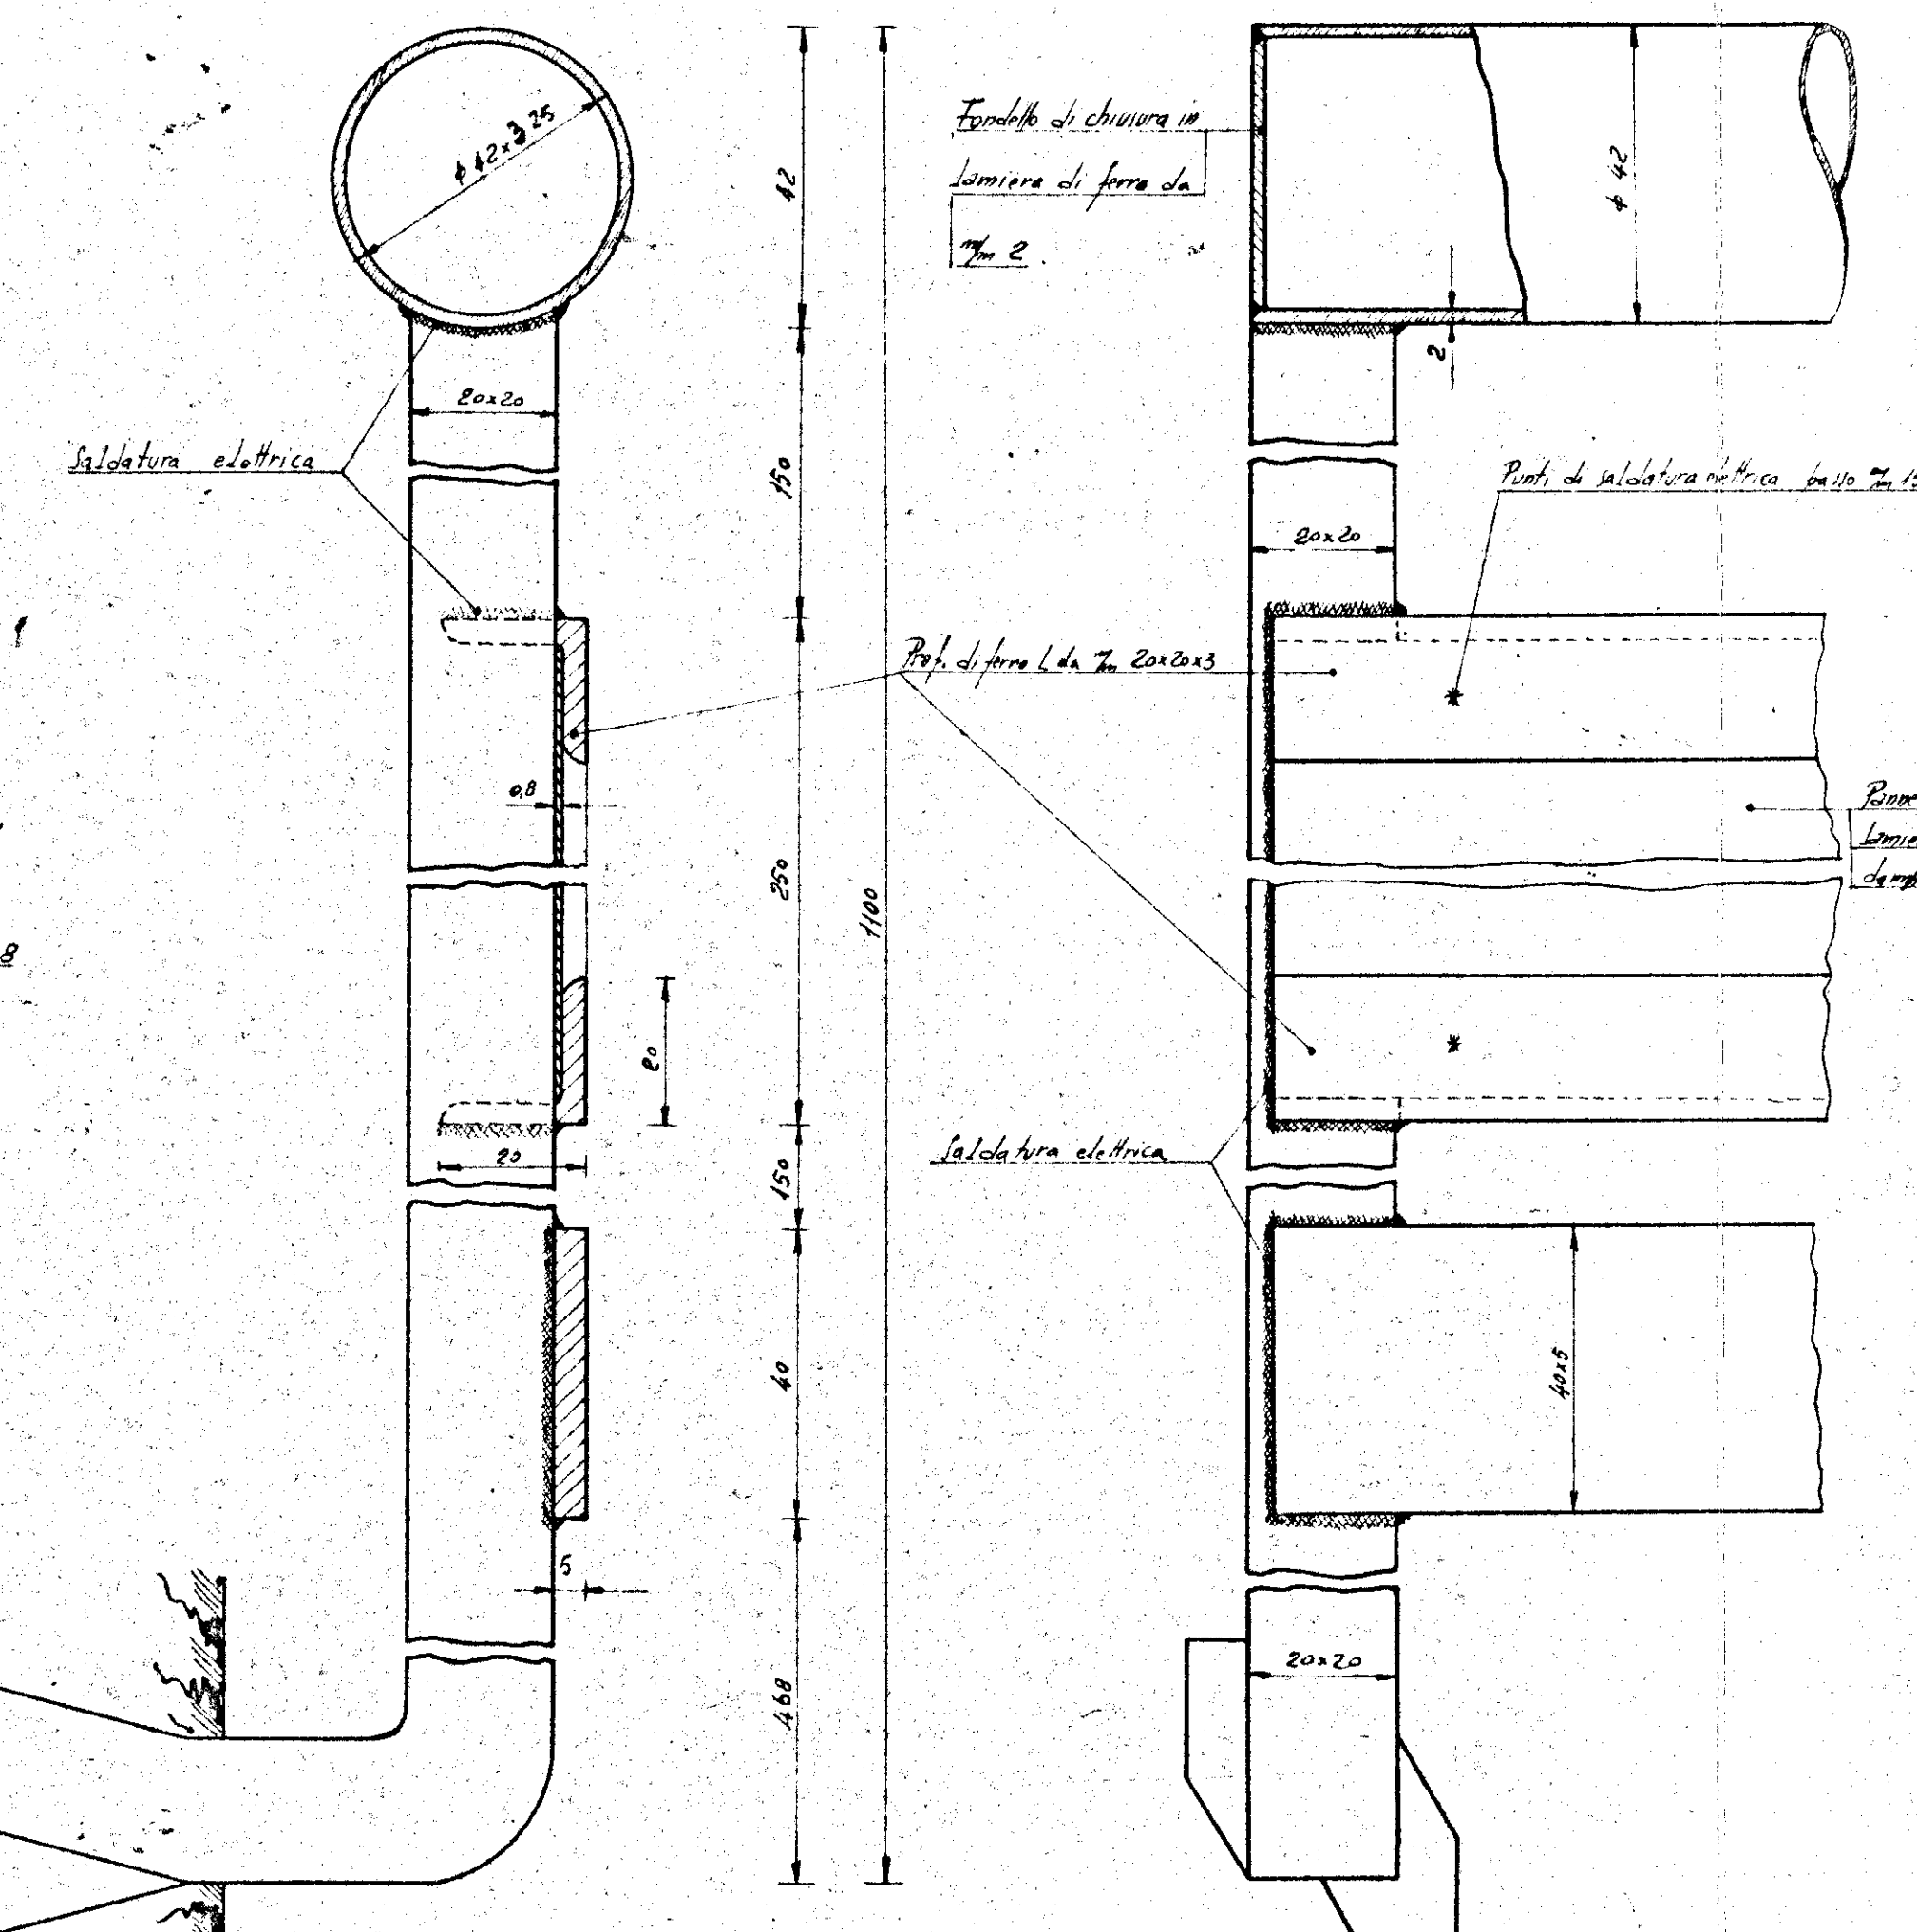

RINGHIERA PER BALCONI E VERANDE

SCALA 1:10

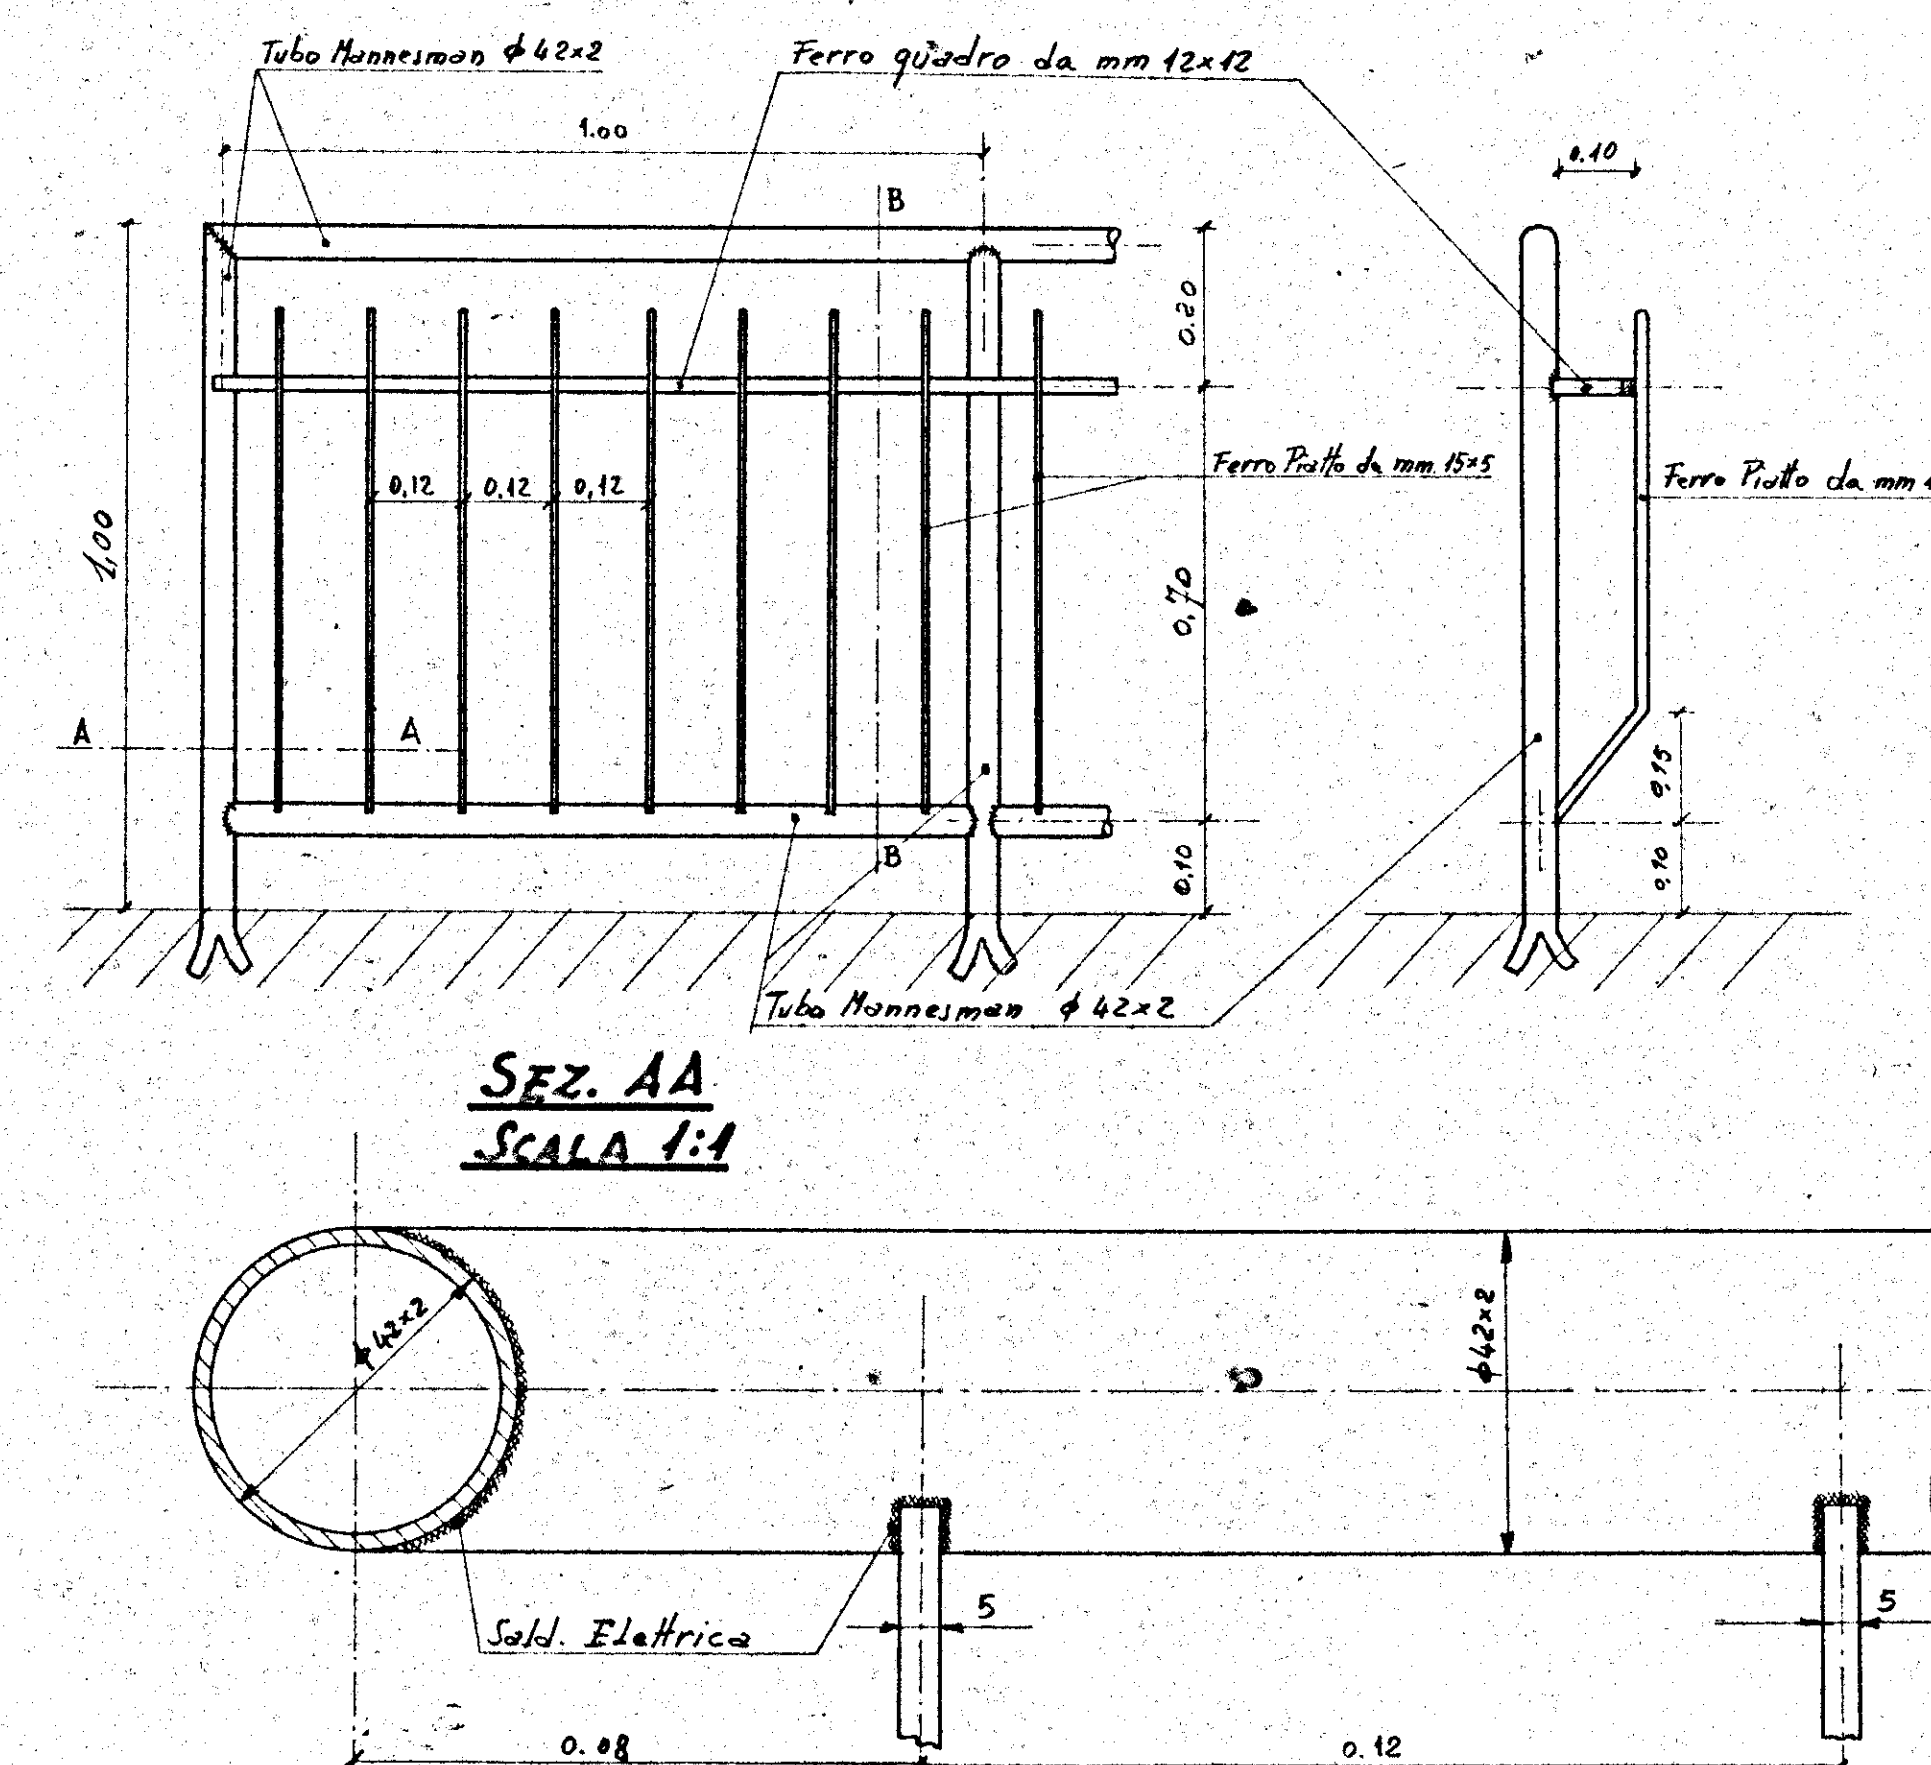

SEZ. BB

SCALA 1:1

