


Progetto per la costruzione di
edifici residenziali in Ostuni

- Piano di zona 167 - nucleo A
Lotti 27-28-29-30

PROGETTAZIONE
ARCH. GAETANO CASSONE
ING. ERMANNO SIBILIO

ORDINE DEGLI
ARCHITETTI
DI BRINDISI
dr. architetto
CASSONE
GAETANO
Iscriz. n. 322

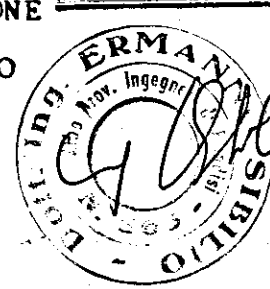


L'IMPRESA

IMPRESA EDILE
STELLA DI LINDO

74700 Brindisi

PLANIMETRIA
scala 1:200

TAV 3

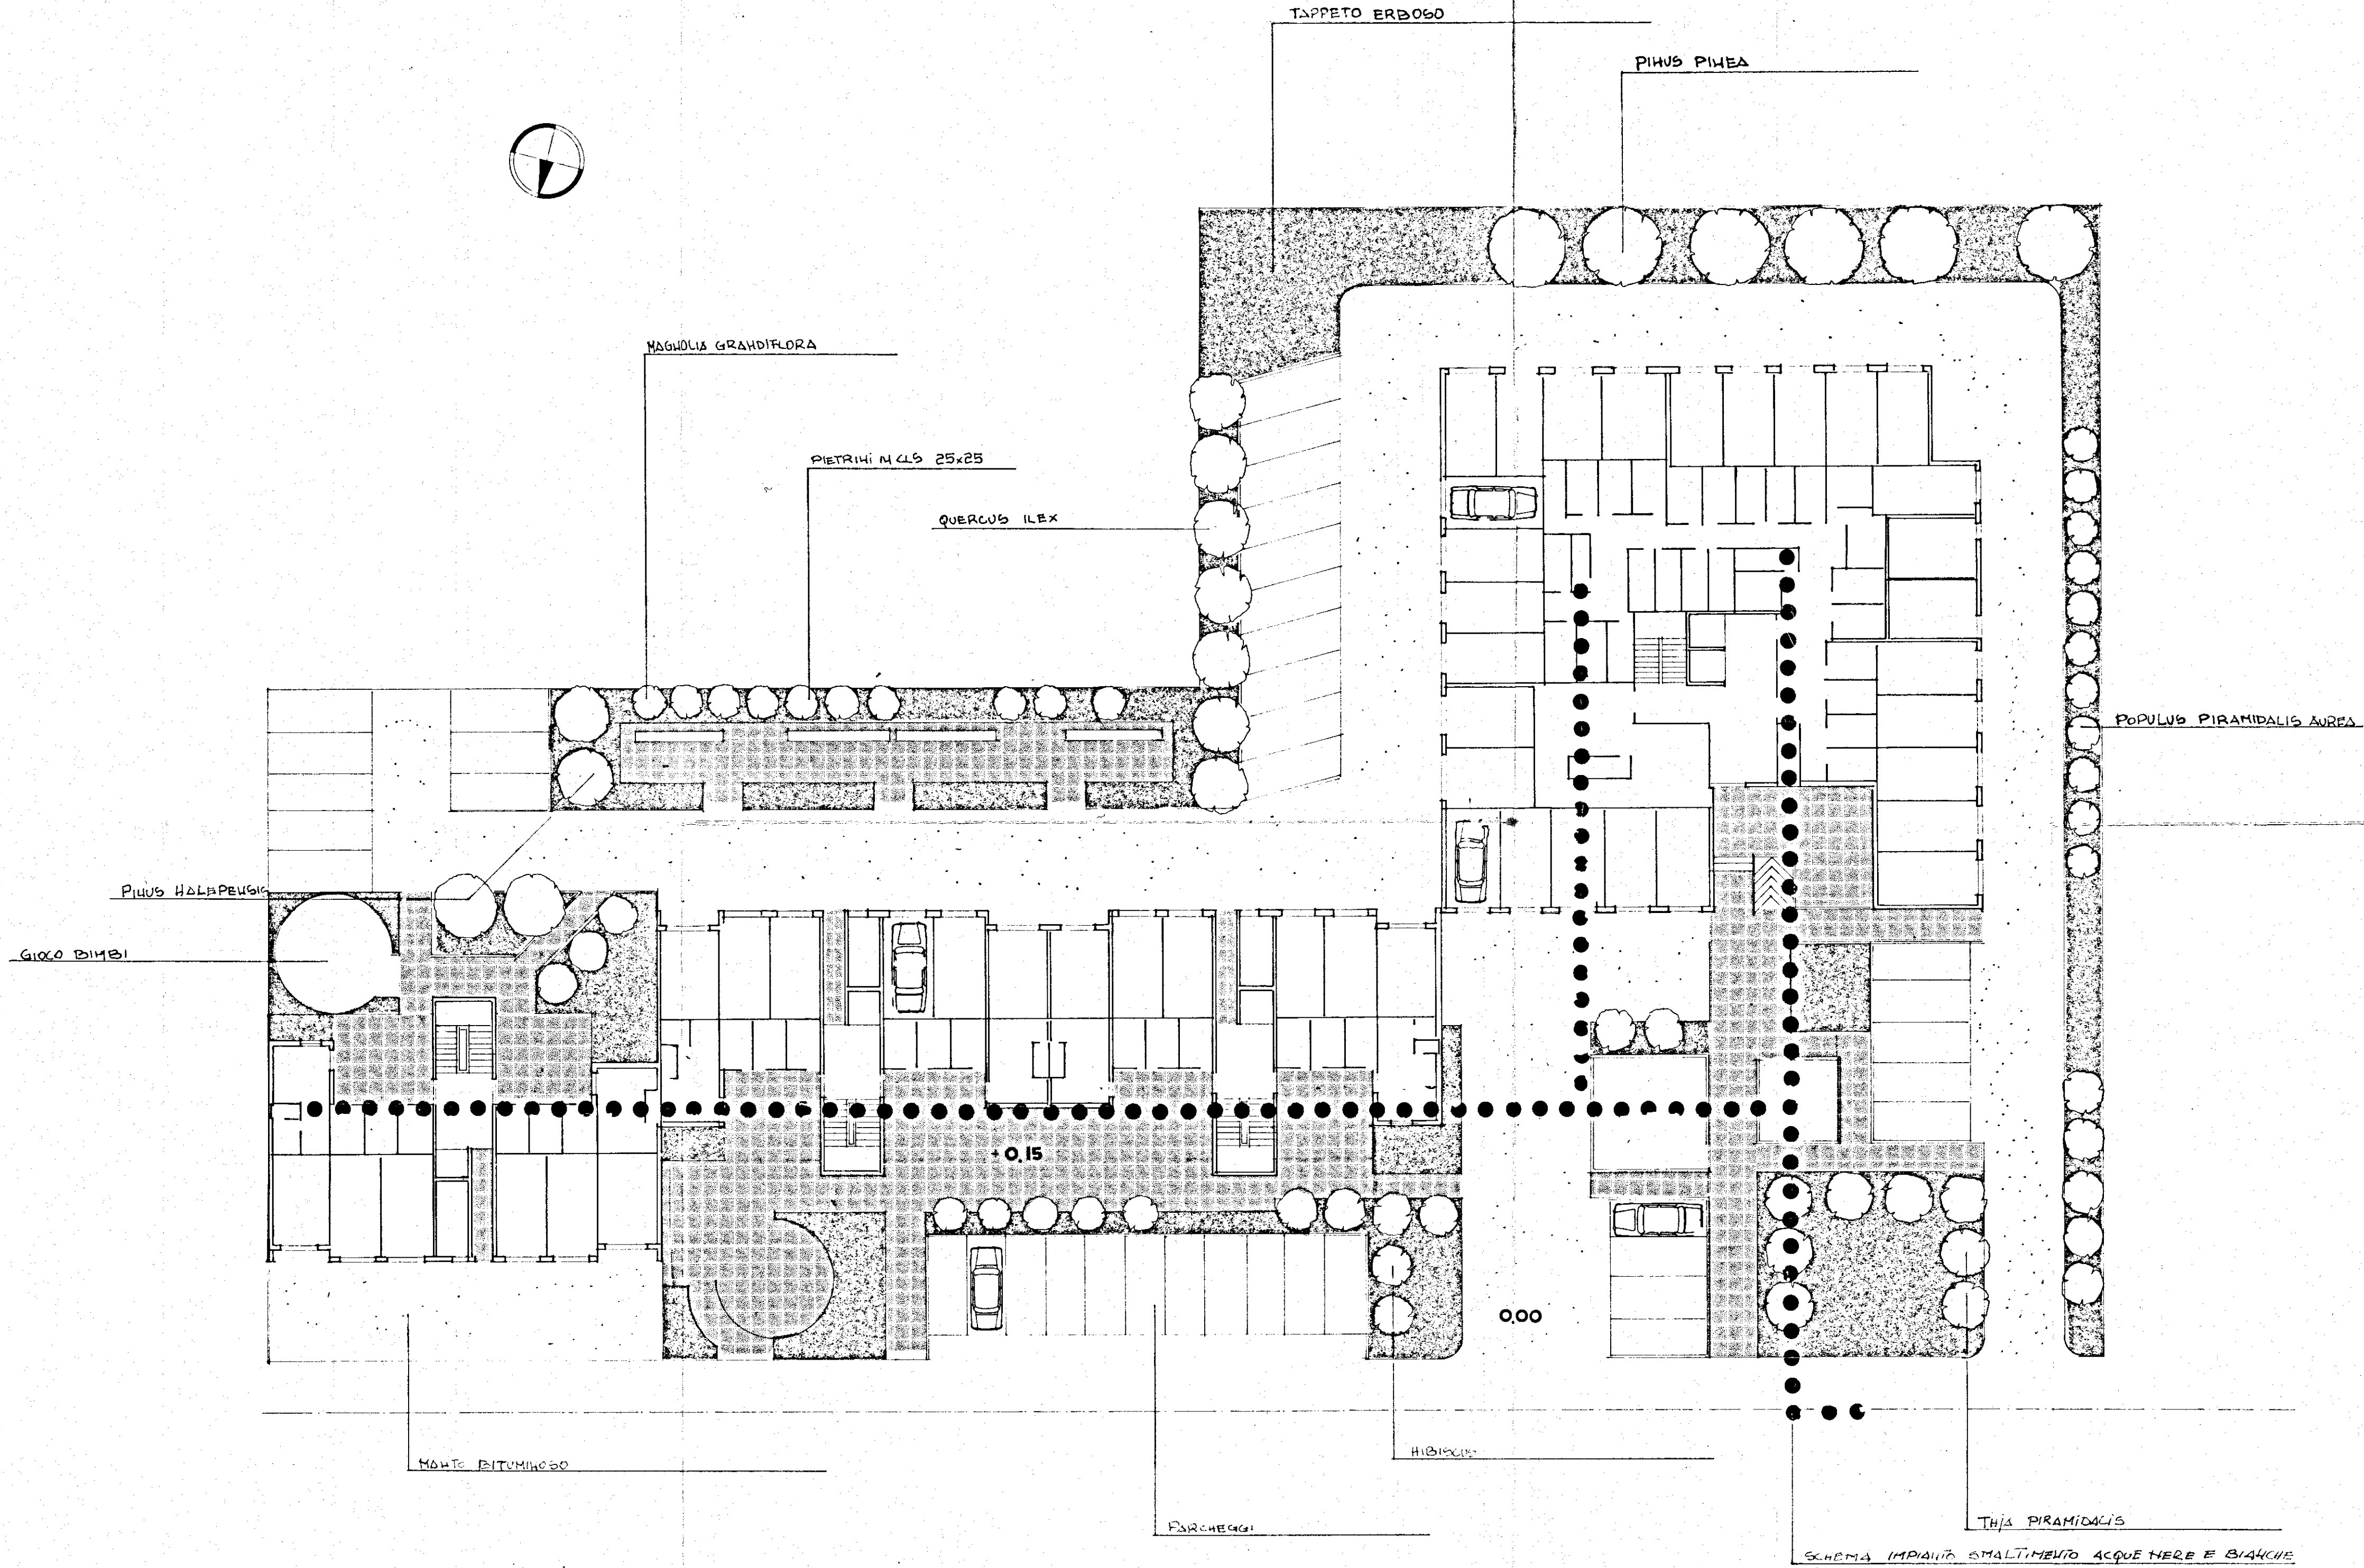

SCHEMA IMPALTO SMALTIMENTO ACQUE NERE E BIANCHE