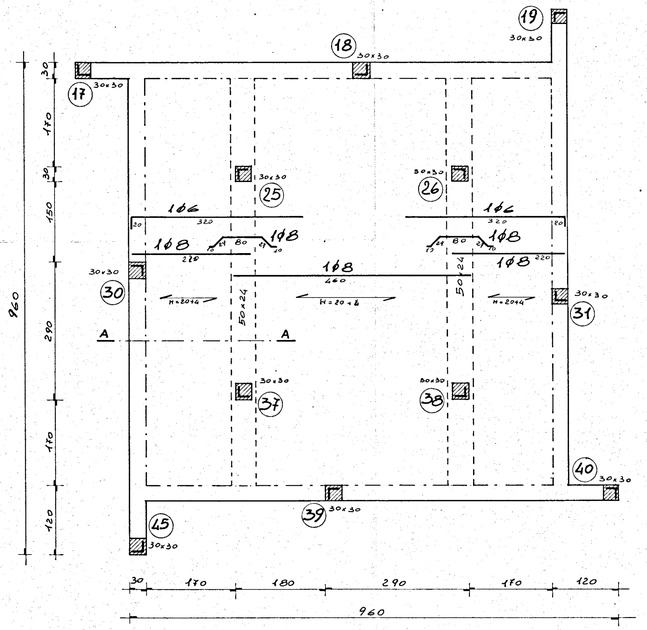

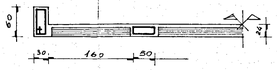

SEZ. A-A

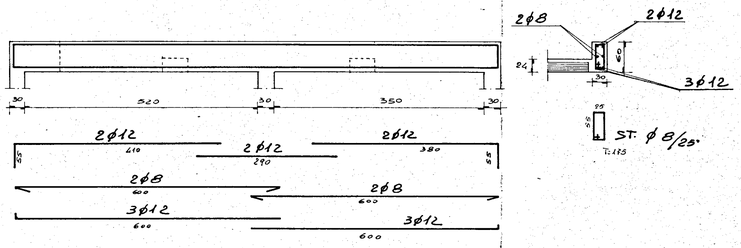

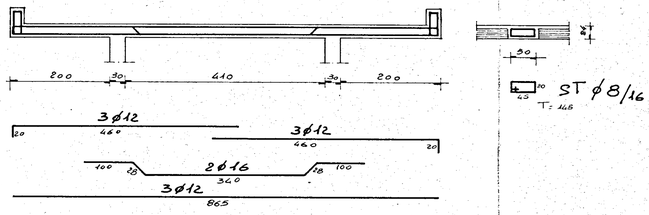

36/1

studio gruppo 5 - progettazione - urbanistica - interni - calcolo -
1 corso garibaldi 53 - tel: 24047 - ercole - brindisi -

progetto: ALLOGGI POPOLARI IN FASANO (Br)
FABBRICATO - 32

data: MARZO '80

oggetto: CARPENTERIA COPERTURA VANO SCALA

scala: 1:50

conglomerato classe R 300 dosato a q.li/mc di cemento tipo R 425
CARICO ACCIDENTALE 150 Kg./mq.
" PERMANENTE ESCLUSO PESO PROPRIO 180 Kg./mq.
Acciaio Fe B 44 K

tav. n° 9

c.a. ING. ALDO SOLIMINI

d.l. ING. ANTONIO LONGO