




PALESTRA CARBONATI C.V. 2-4

PROSPETTO PRINCIPALE

PROSPETTO PRINCIPALE

PROSPETTO LATERALE

RETRO PROSPETTO

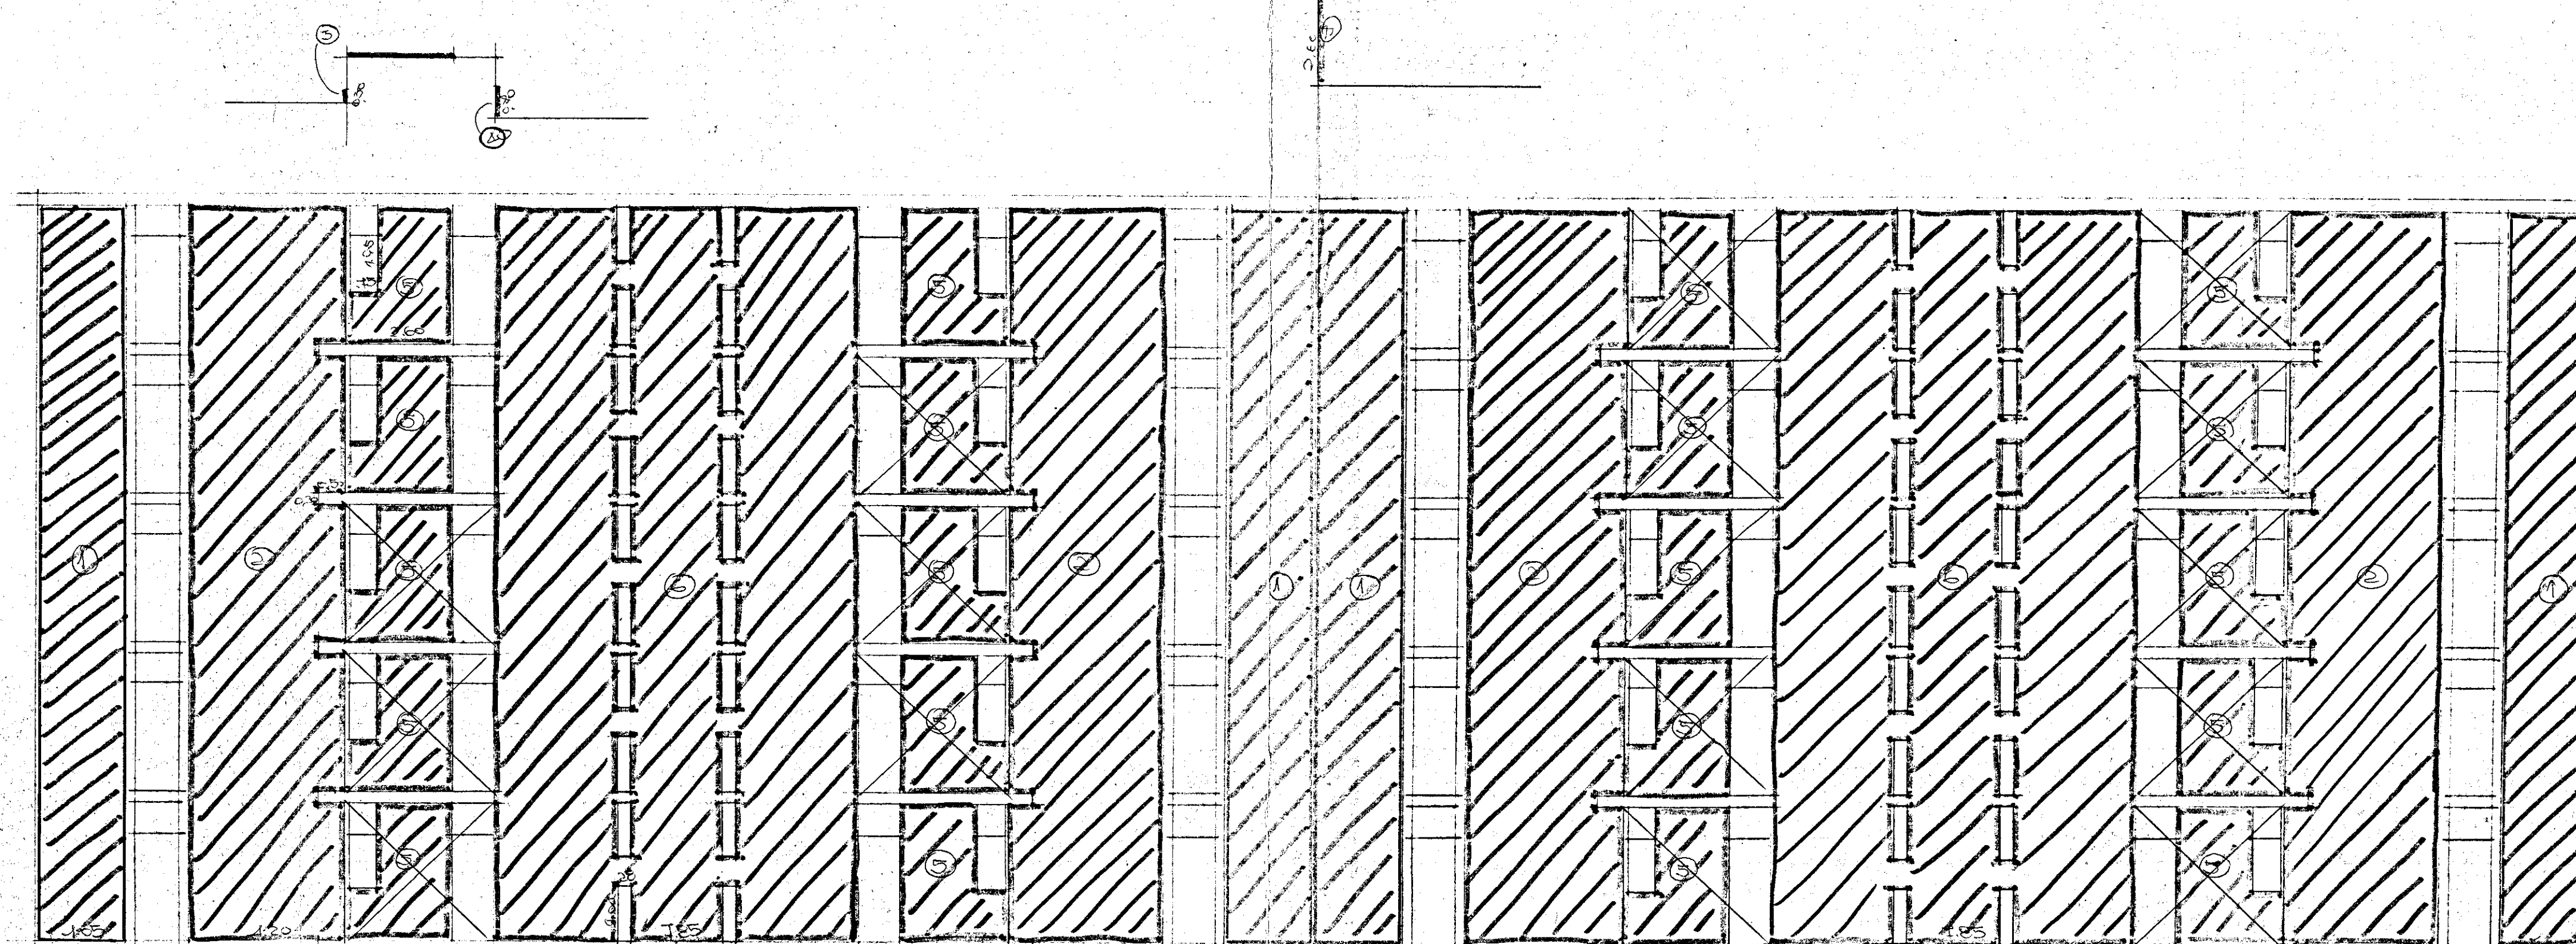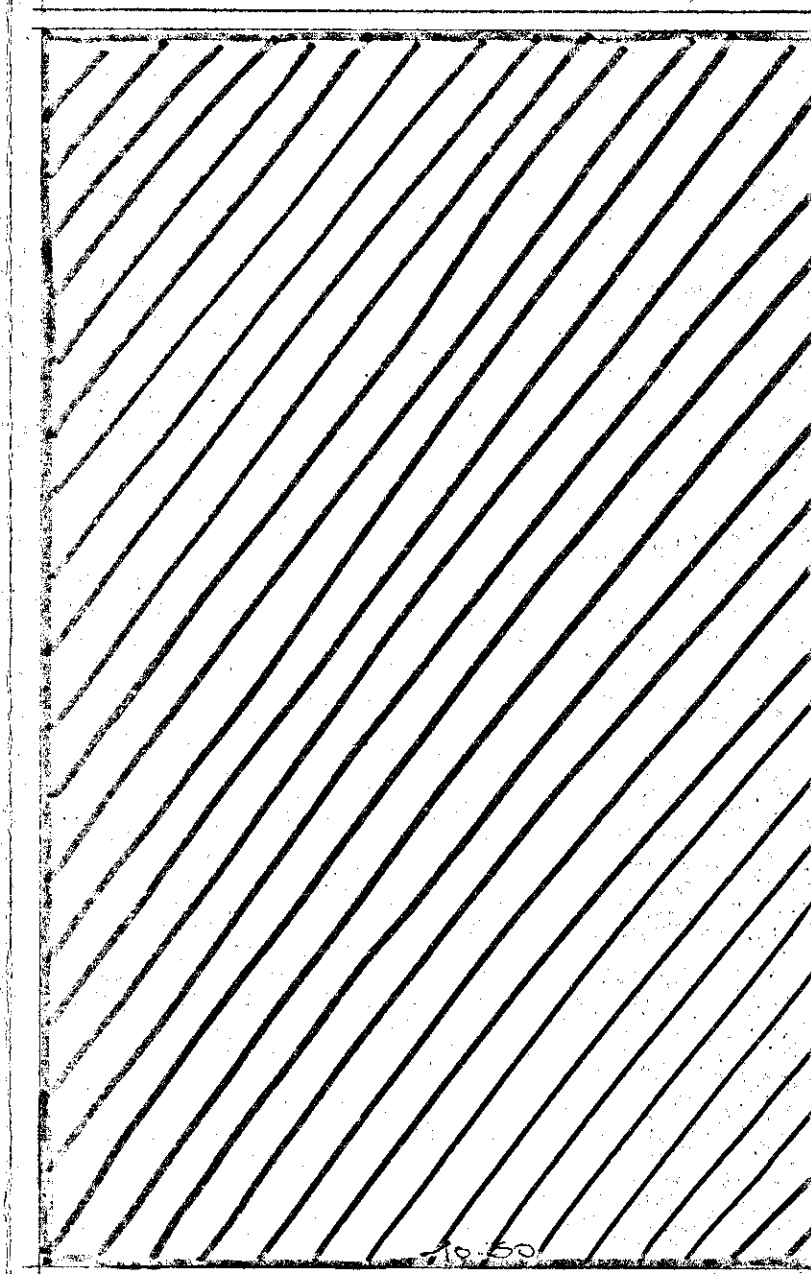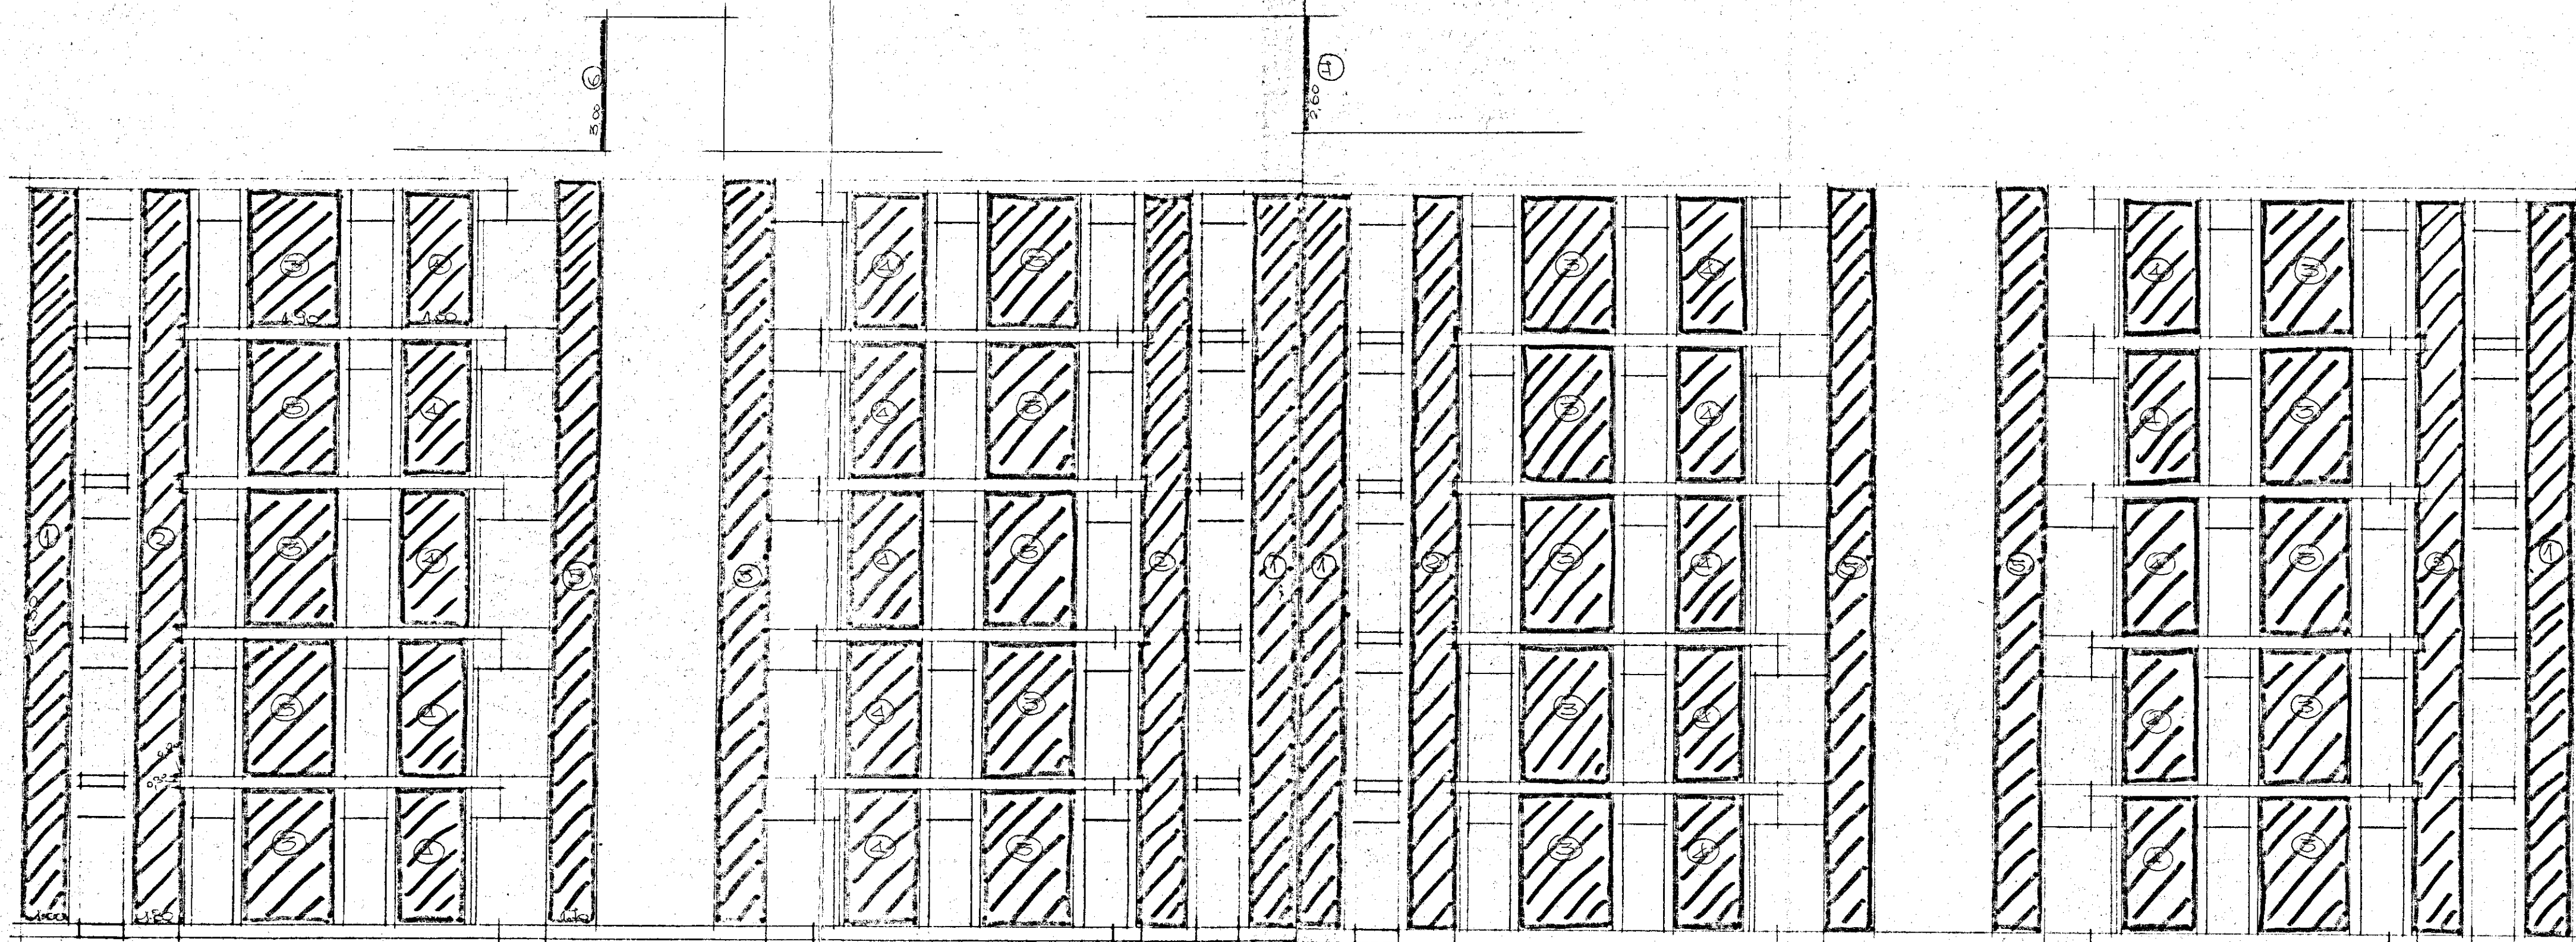

L'IMPRESA

IL DIRETTORE DEI LAVORI