

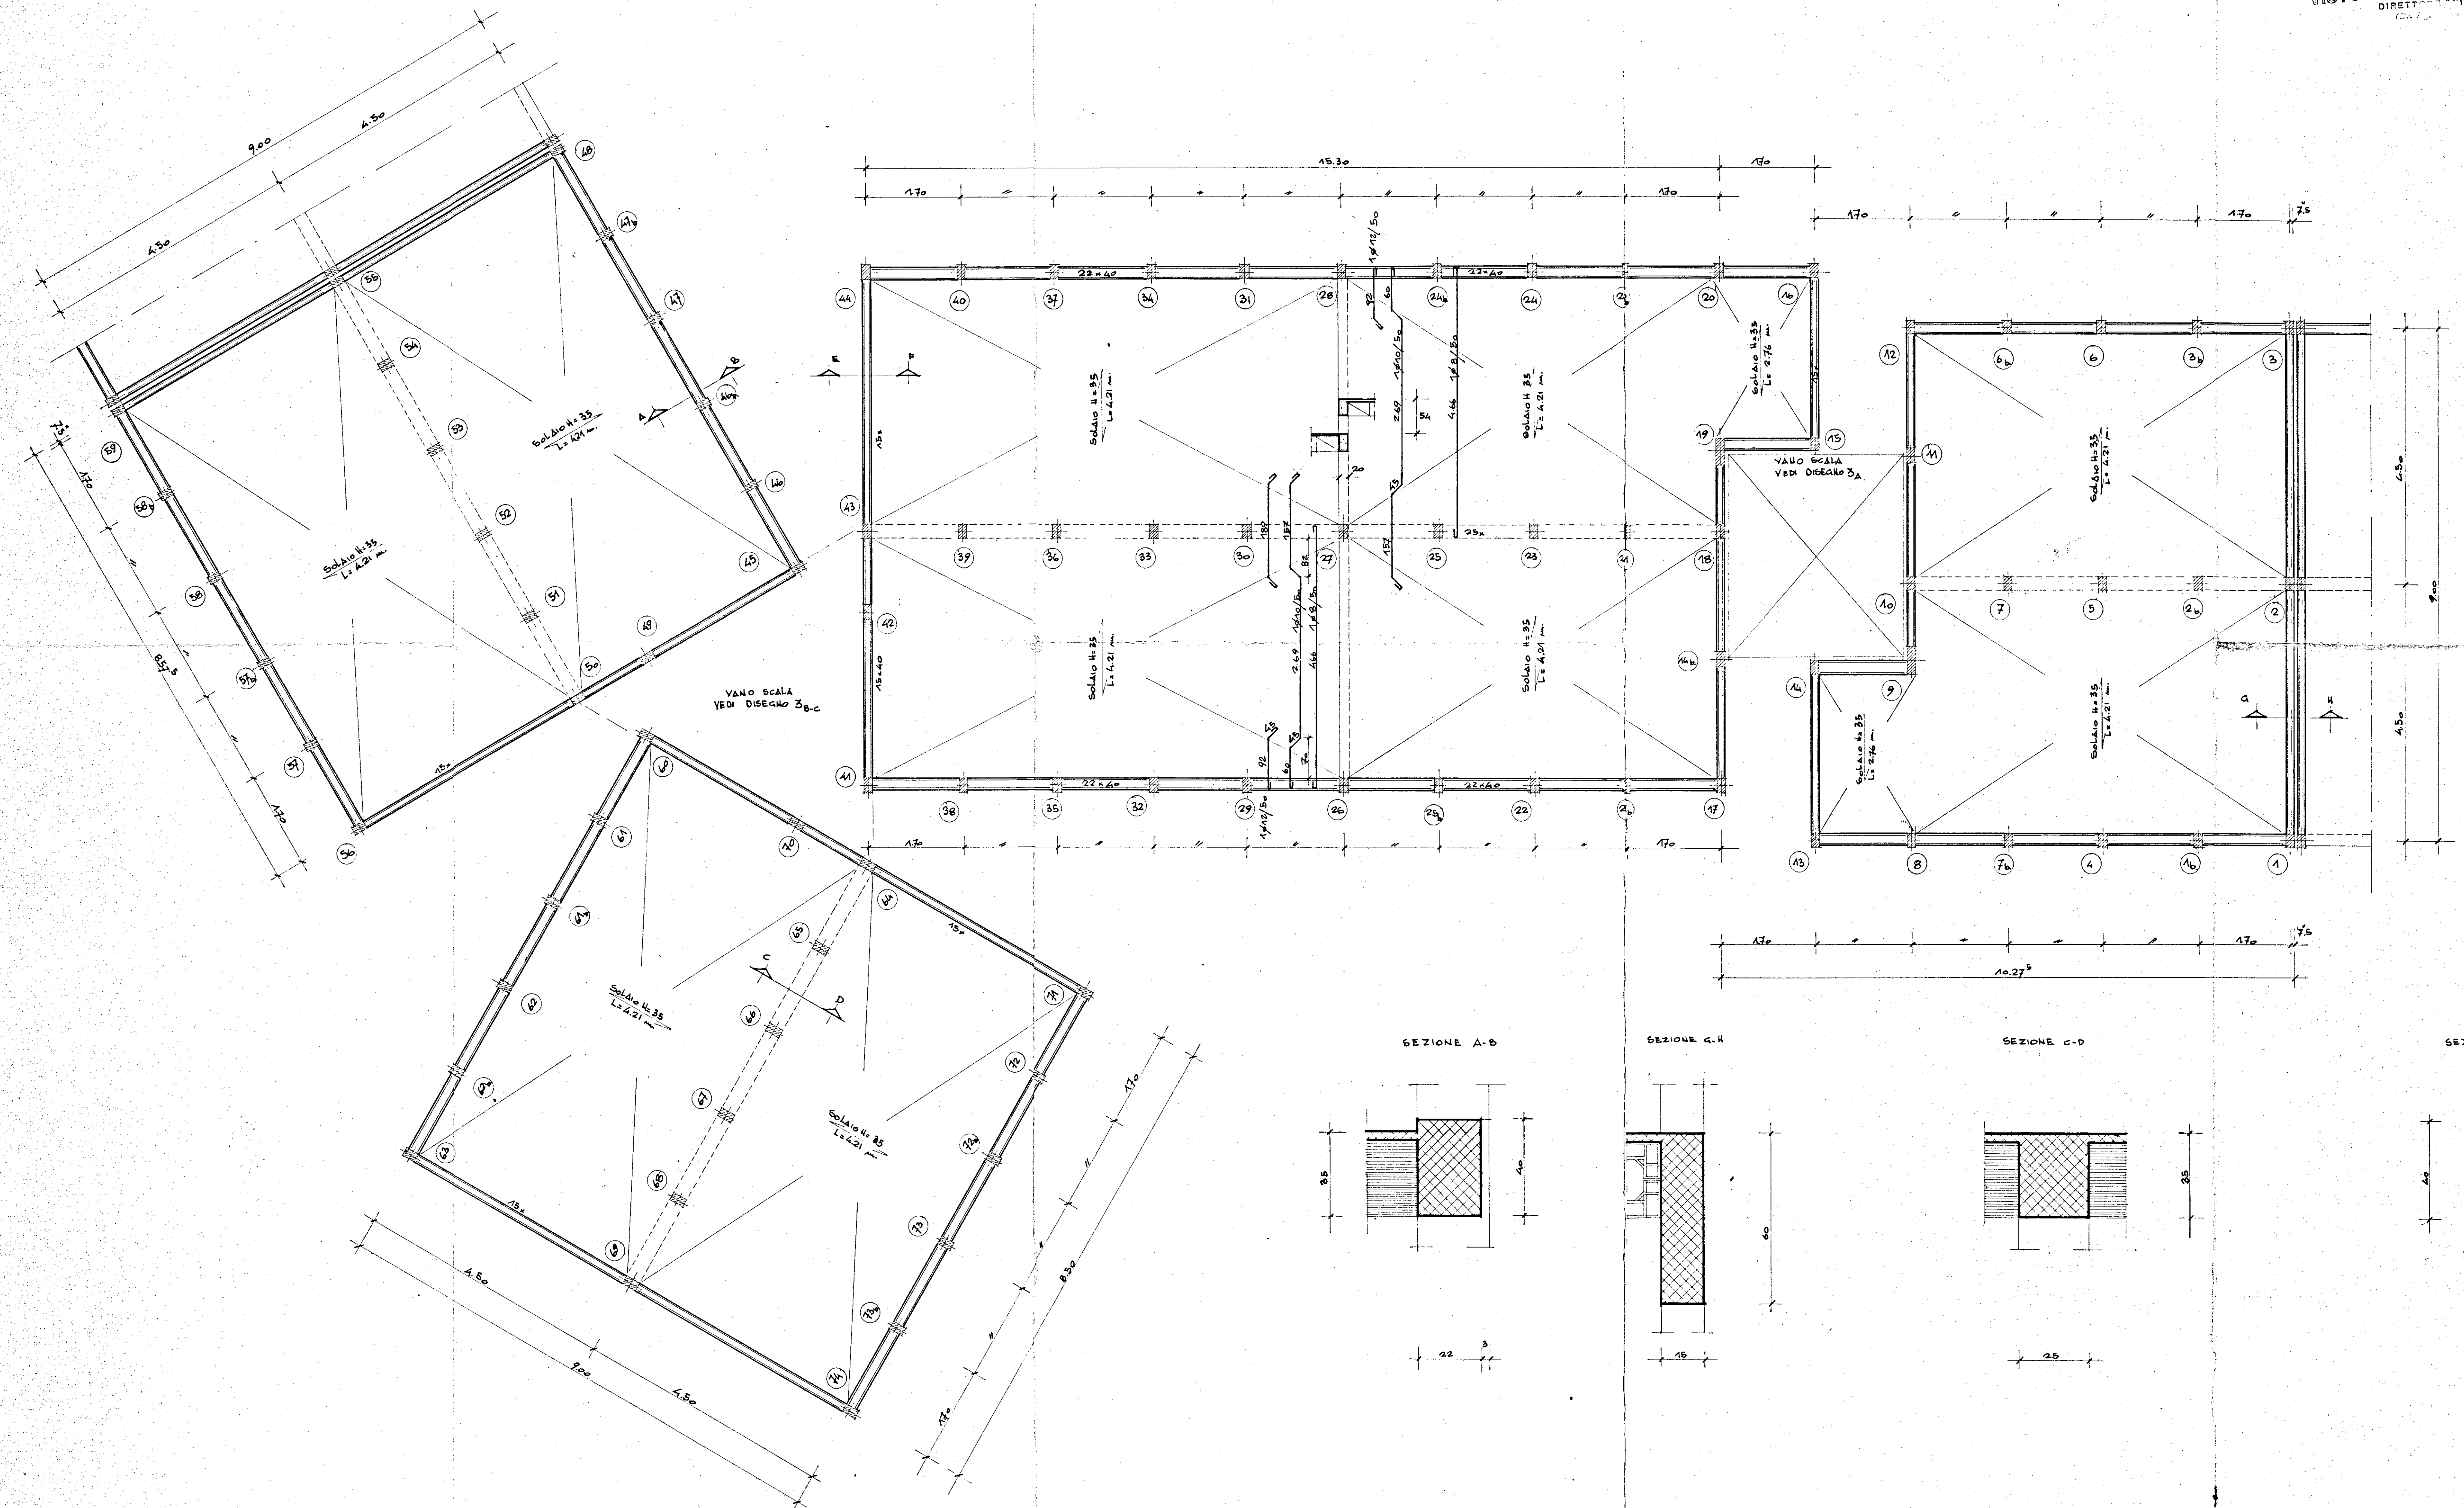


N.B. LE STRUTTURE COMPRESSE FRA I PIASTRI
 N° 28-29-30-31-32-33-34-35-36-37-38-39-40-41-42-43-44 VALGONO PER
 IL CORPO A STELLA D.C.U. AL DIS. 1c


VISTO: L'INGEGNERE CAPO
 DIRETTORE
 (Firma)

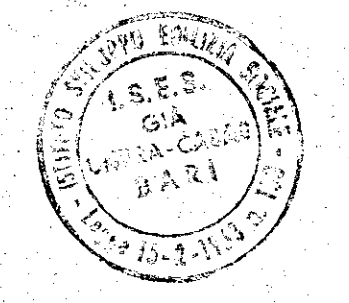


SEZIONE A-B

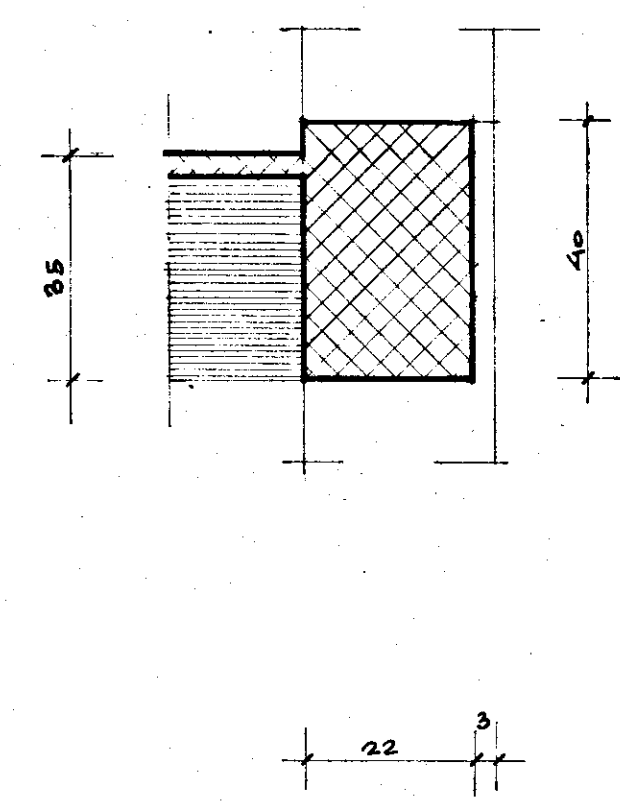

SEZIONE C-H

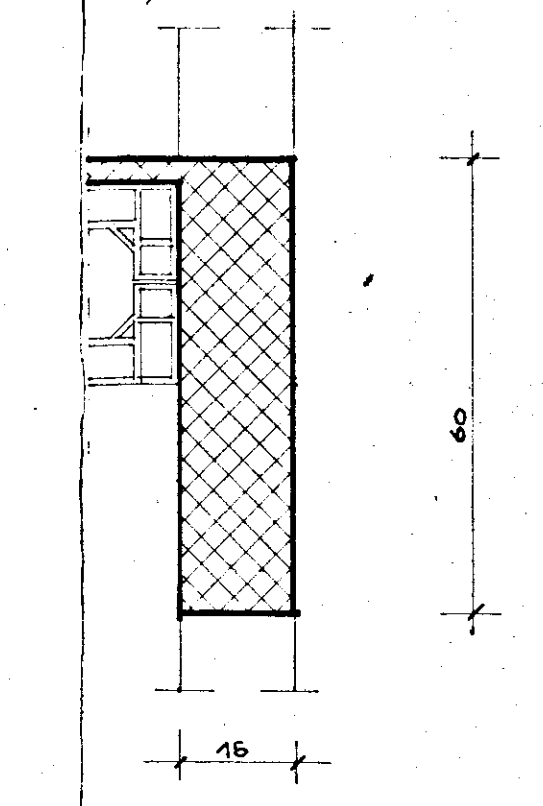

SEZIONE C-D

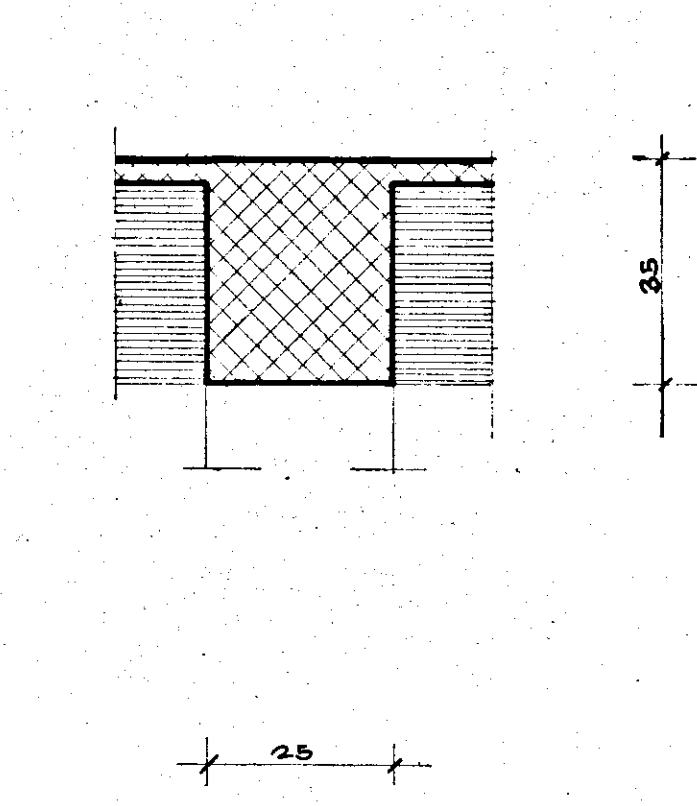

SEZIONE E-F

