

PROGETTISTA

PROF. ARCH. MARIO DE RENZI - CAPOGRUPPO


DOTT. ARCH. ROBERTO NICOLINI

DOTT. ARCH. RAFFAELE CONTIGIA.


DOTT. ARCH. MARINO LOMBARDI

DOY. ARCH. ANTONIO DE SAND


DOTT. ARCH. GIUSEPPE CAMPOS VENUT

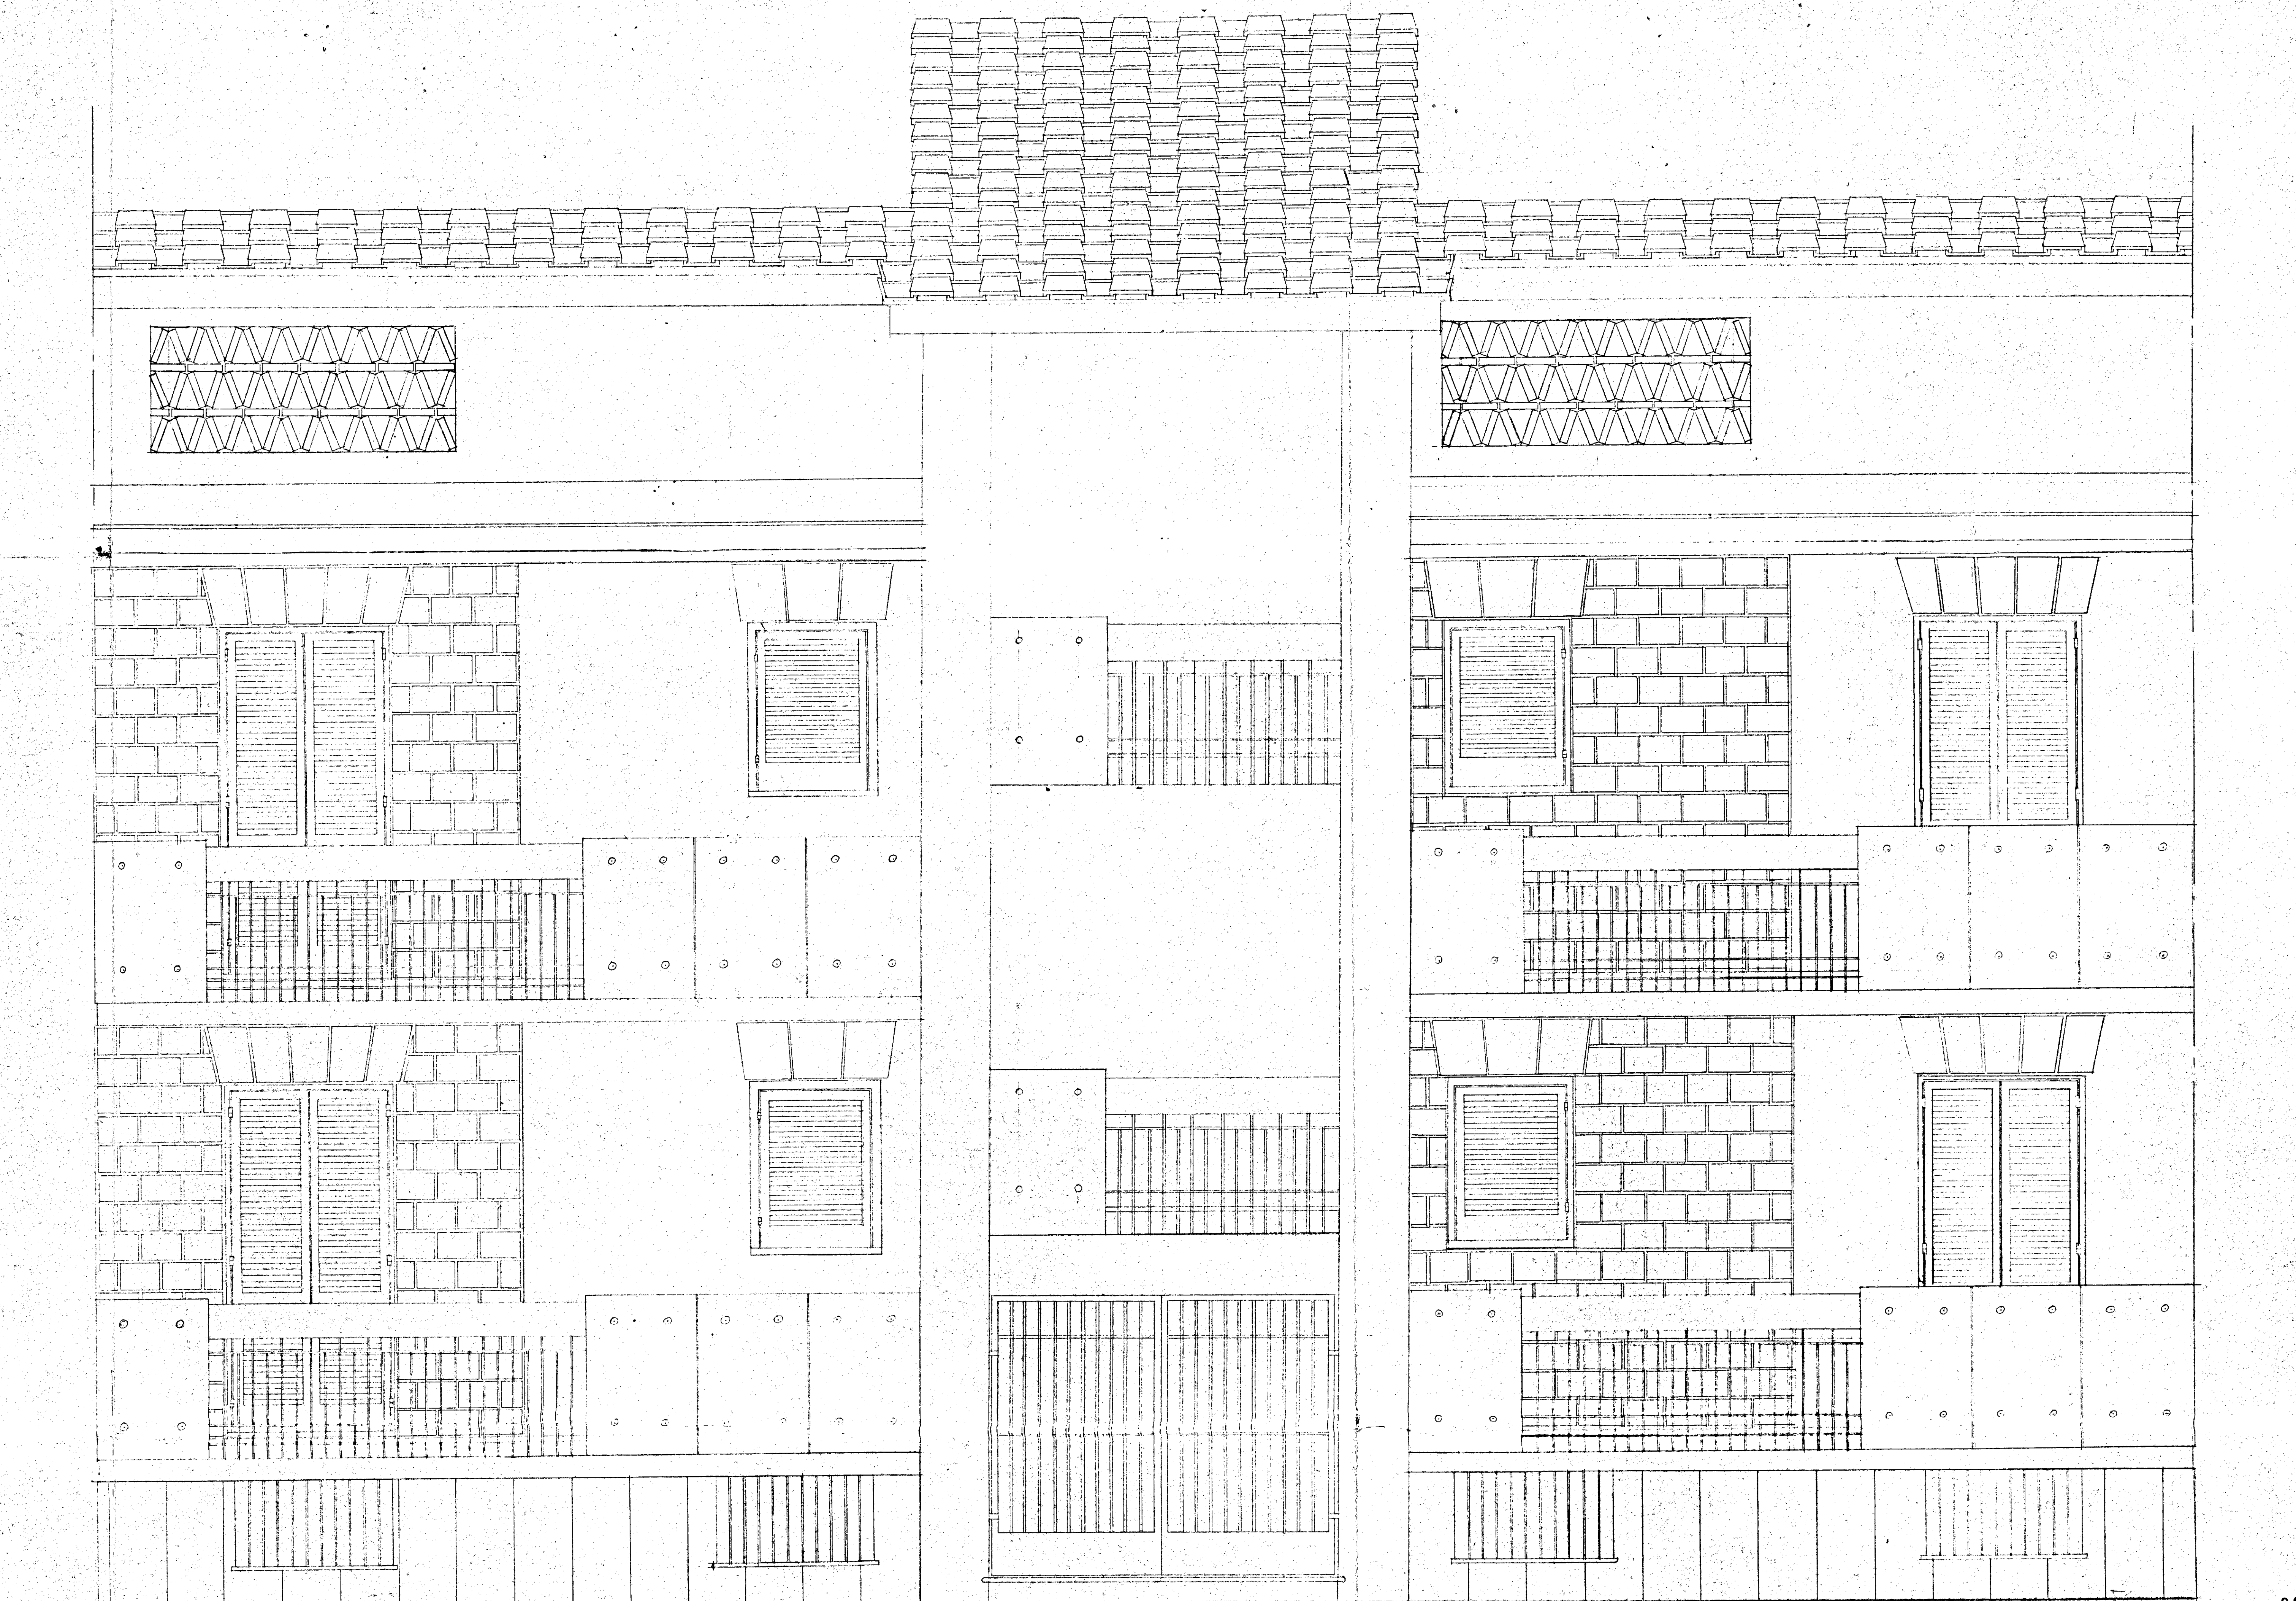

PROSPETTO

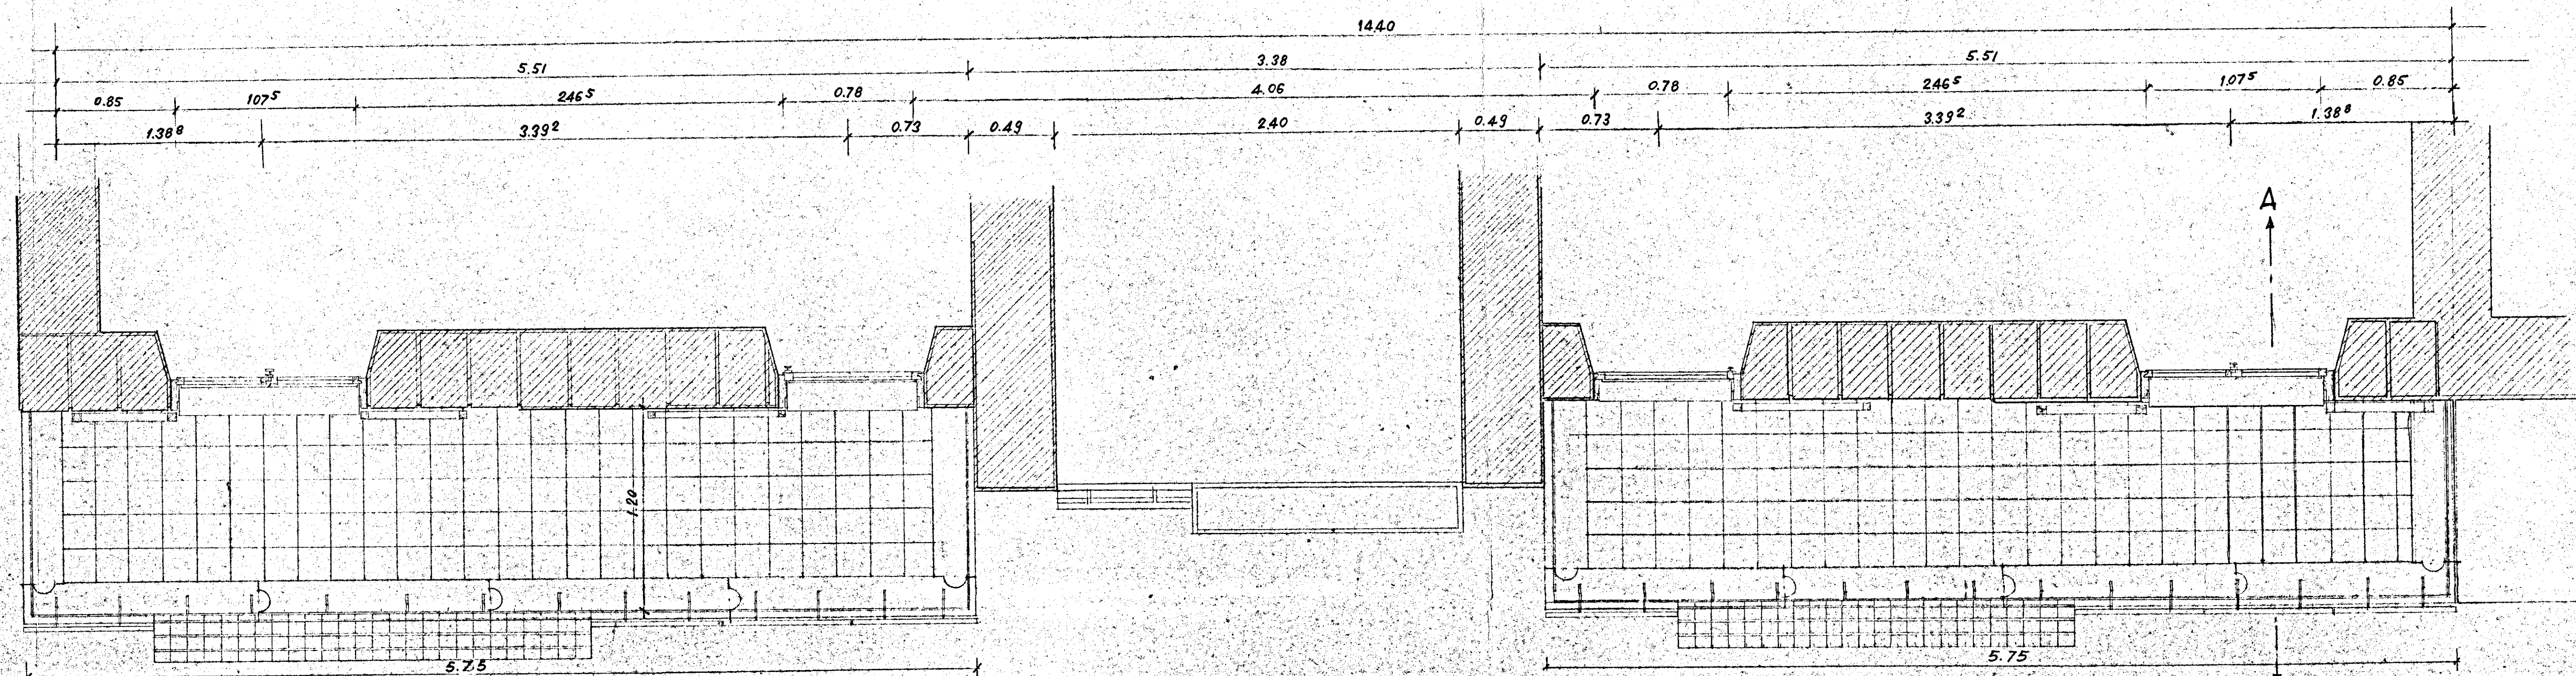

PIANTA

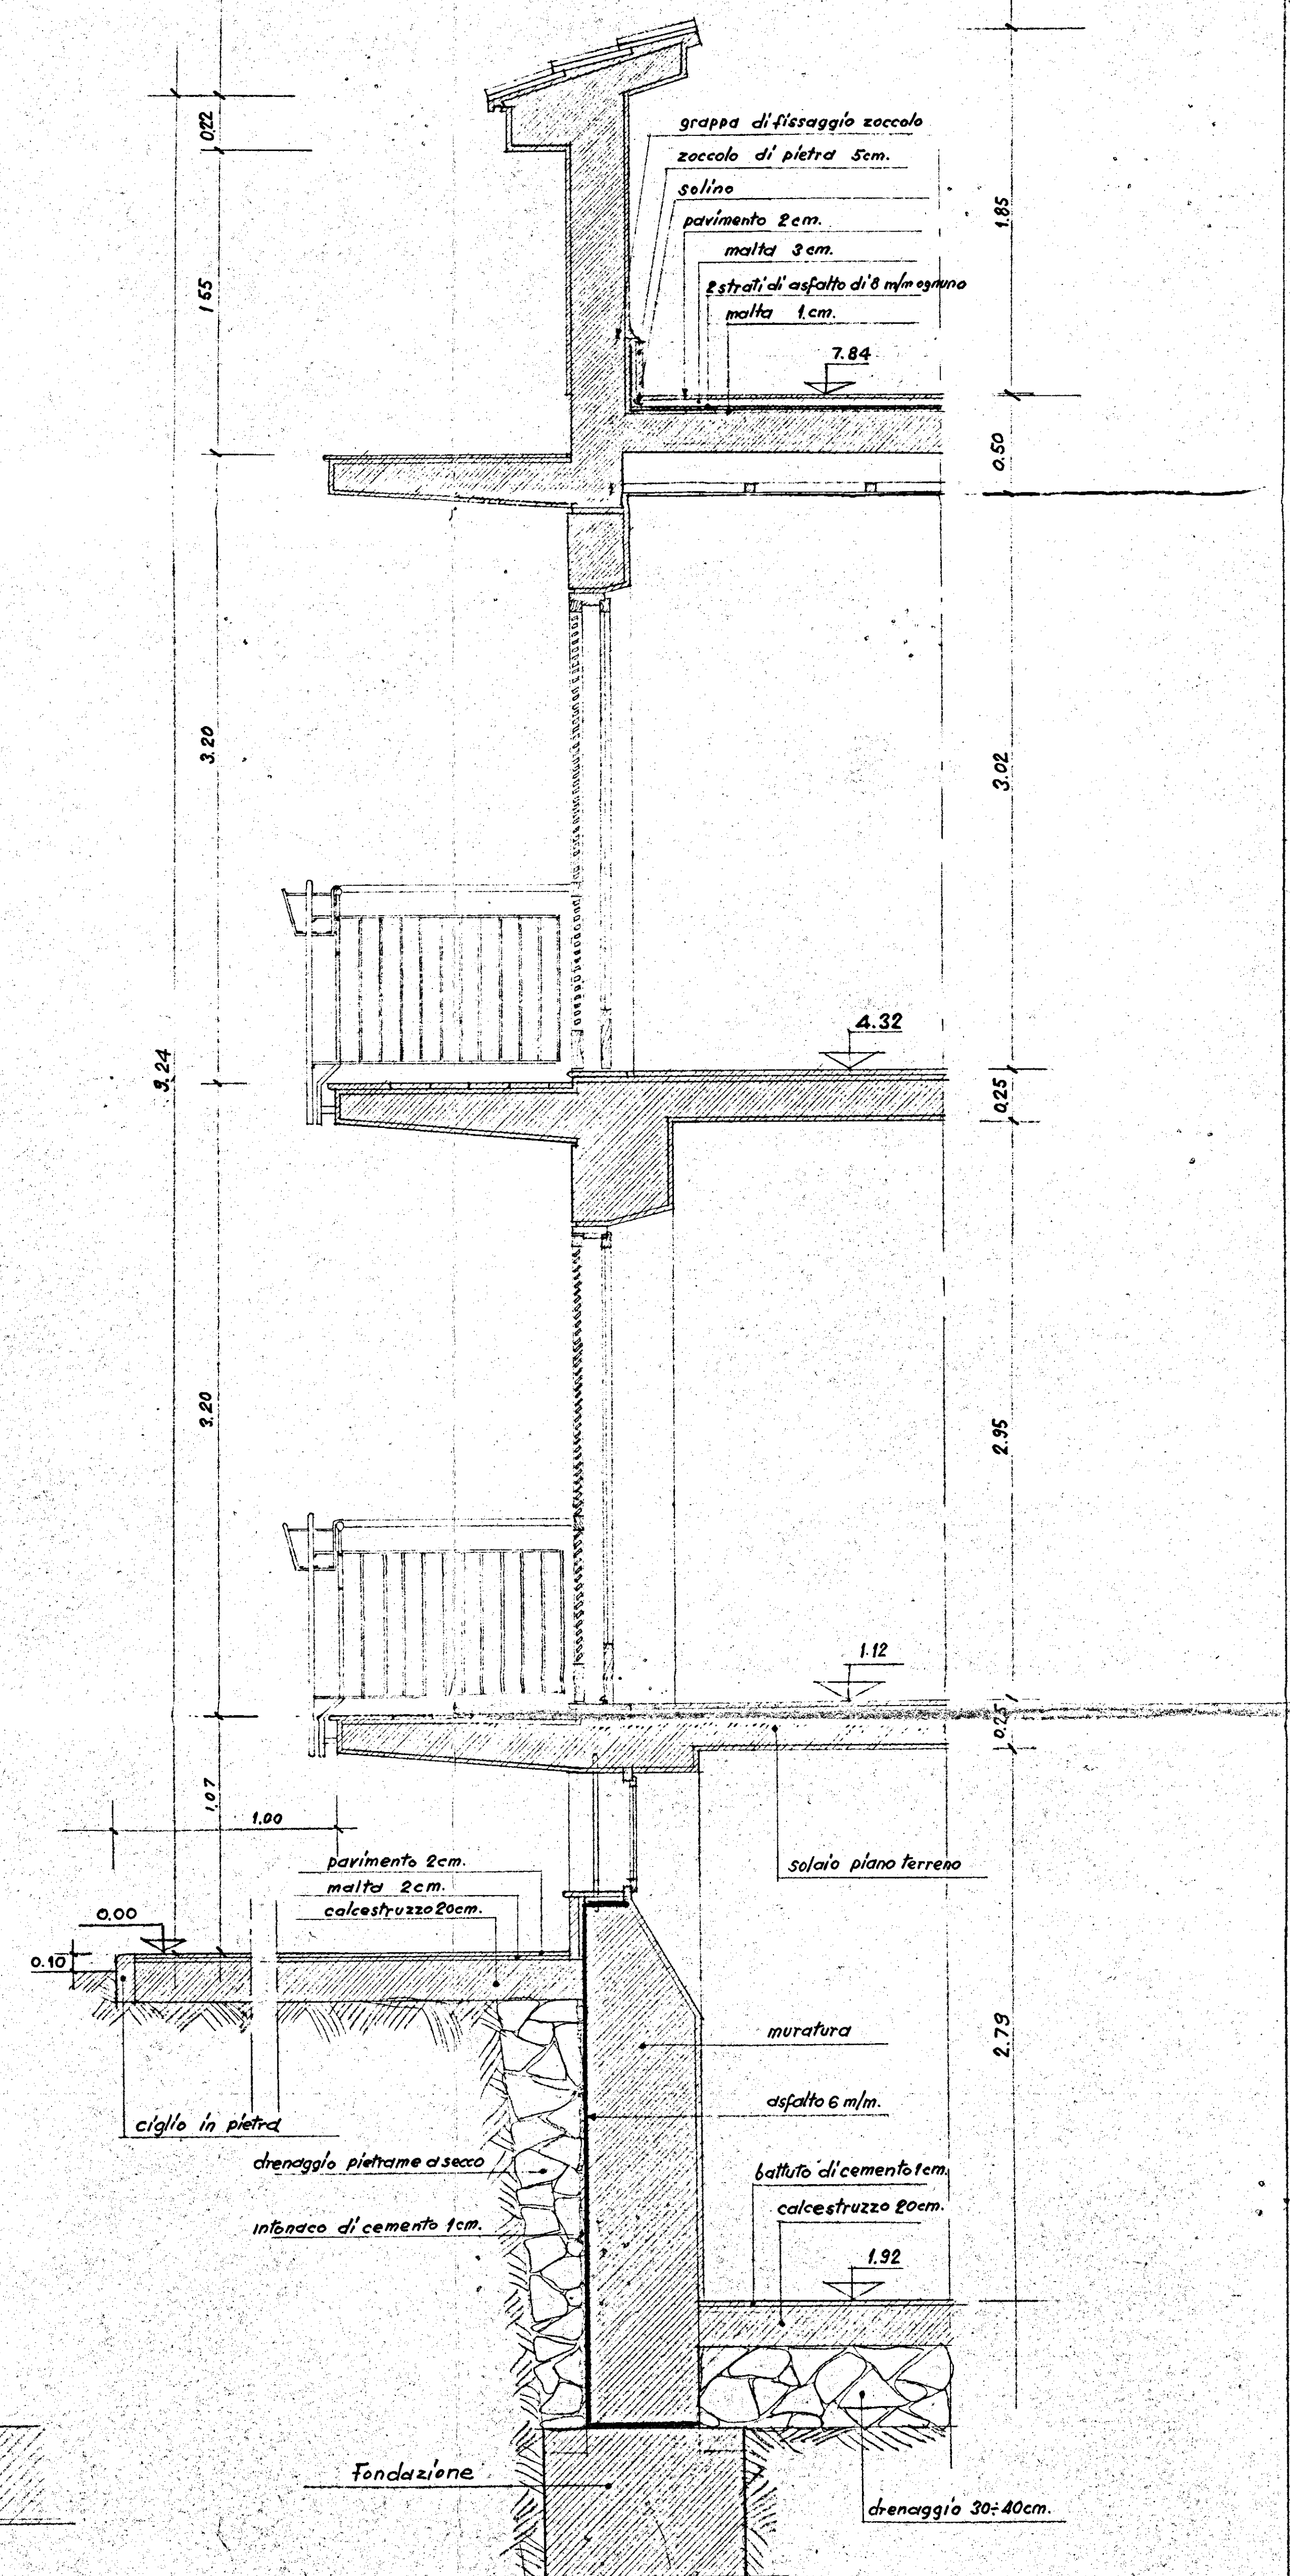

SEZIONE A-A