

istituto autonomo case popolari

— brindisi —

legge 5-8-1978 n. 457 II° biennio 1980-81

programma intervento 007 90 1

codice 2167400701

progetto per la costruzione di alloggi
popolari in **-FASANO-**

lotto comparto piano di zona 167
VARIANTE DI UBICAZIONE E MODIFICA SISTEMAZIONE
PIANO TERRENO -


alloggi n. 9 da mq. 81

prospetti b-c

tav. **7**

ufficio
progettazione
i. a. c. p.
brindisi

scala 1:100

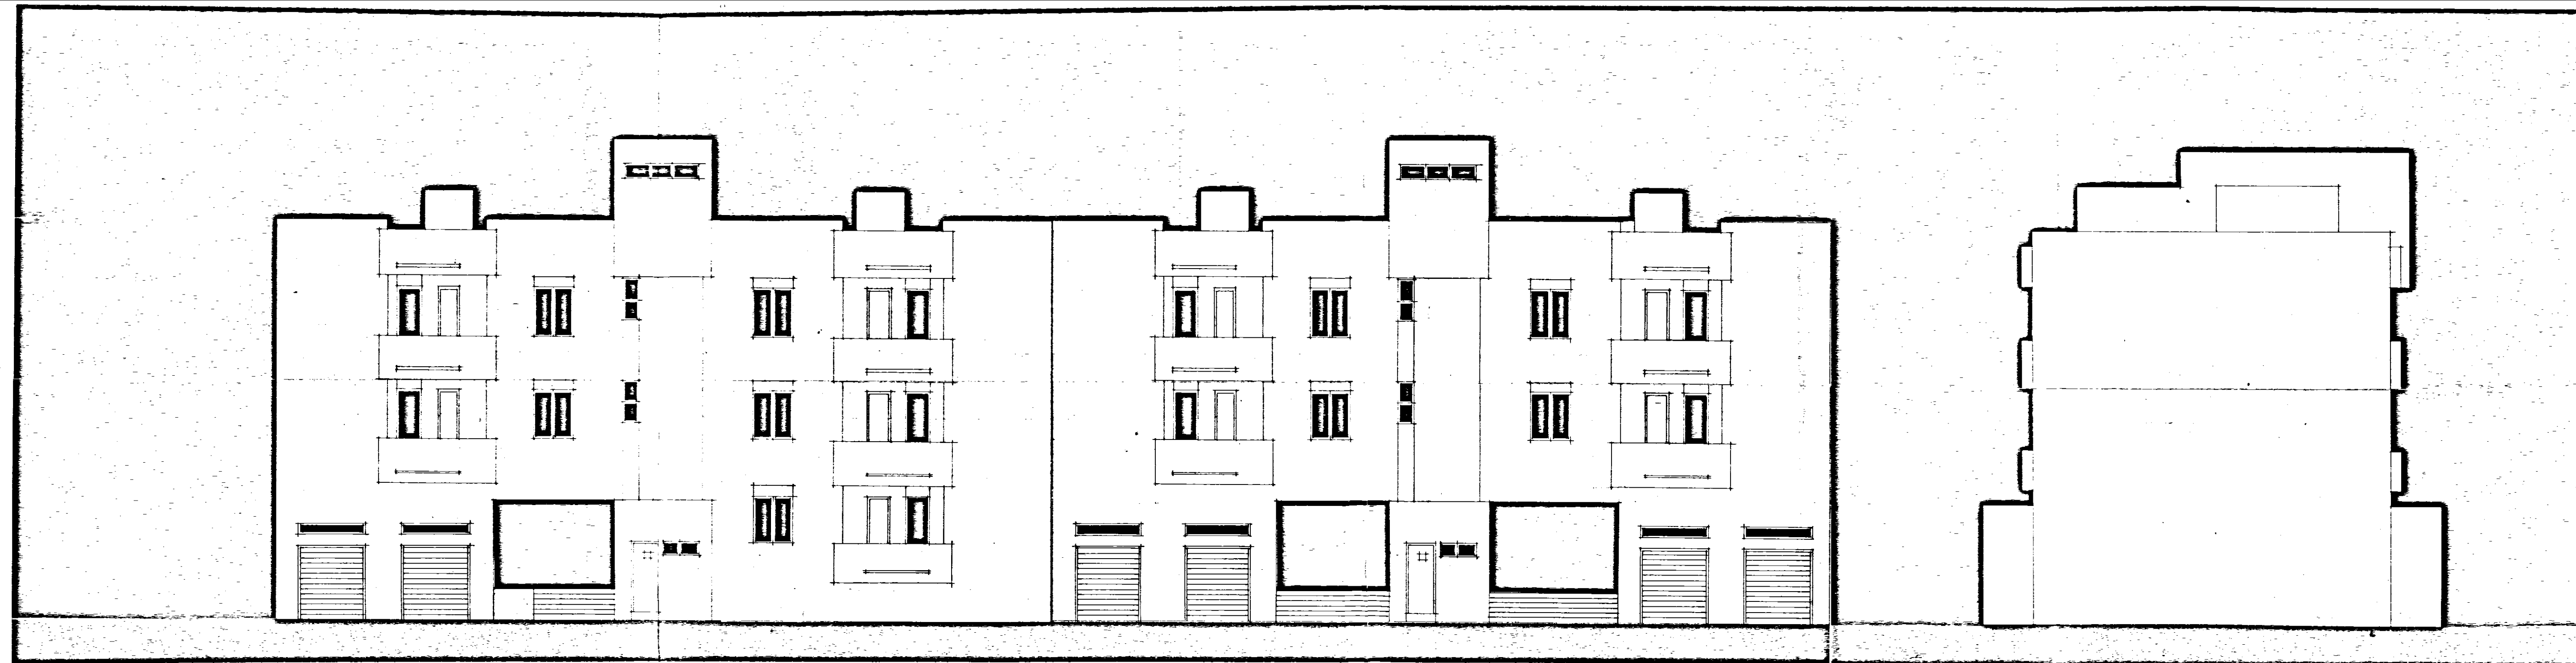

b

c