
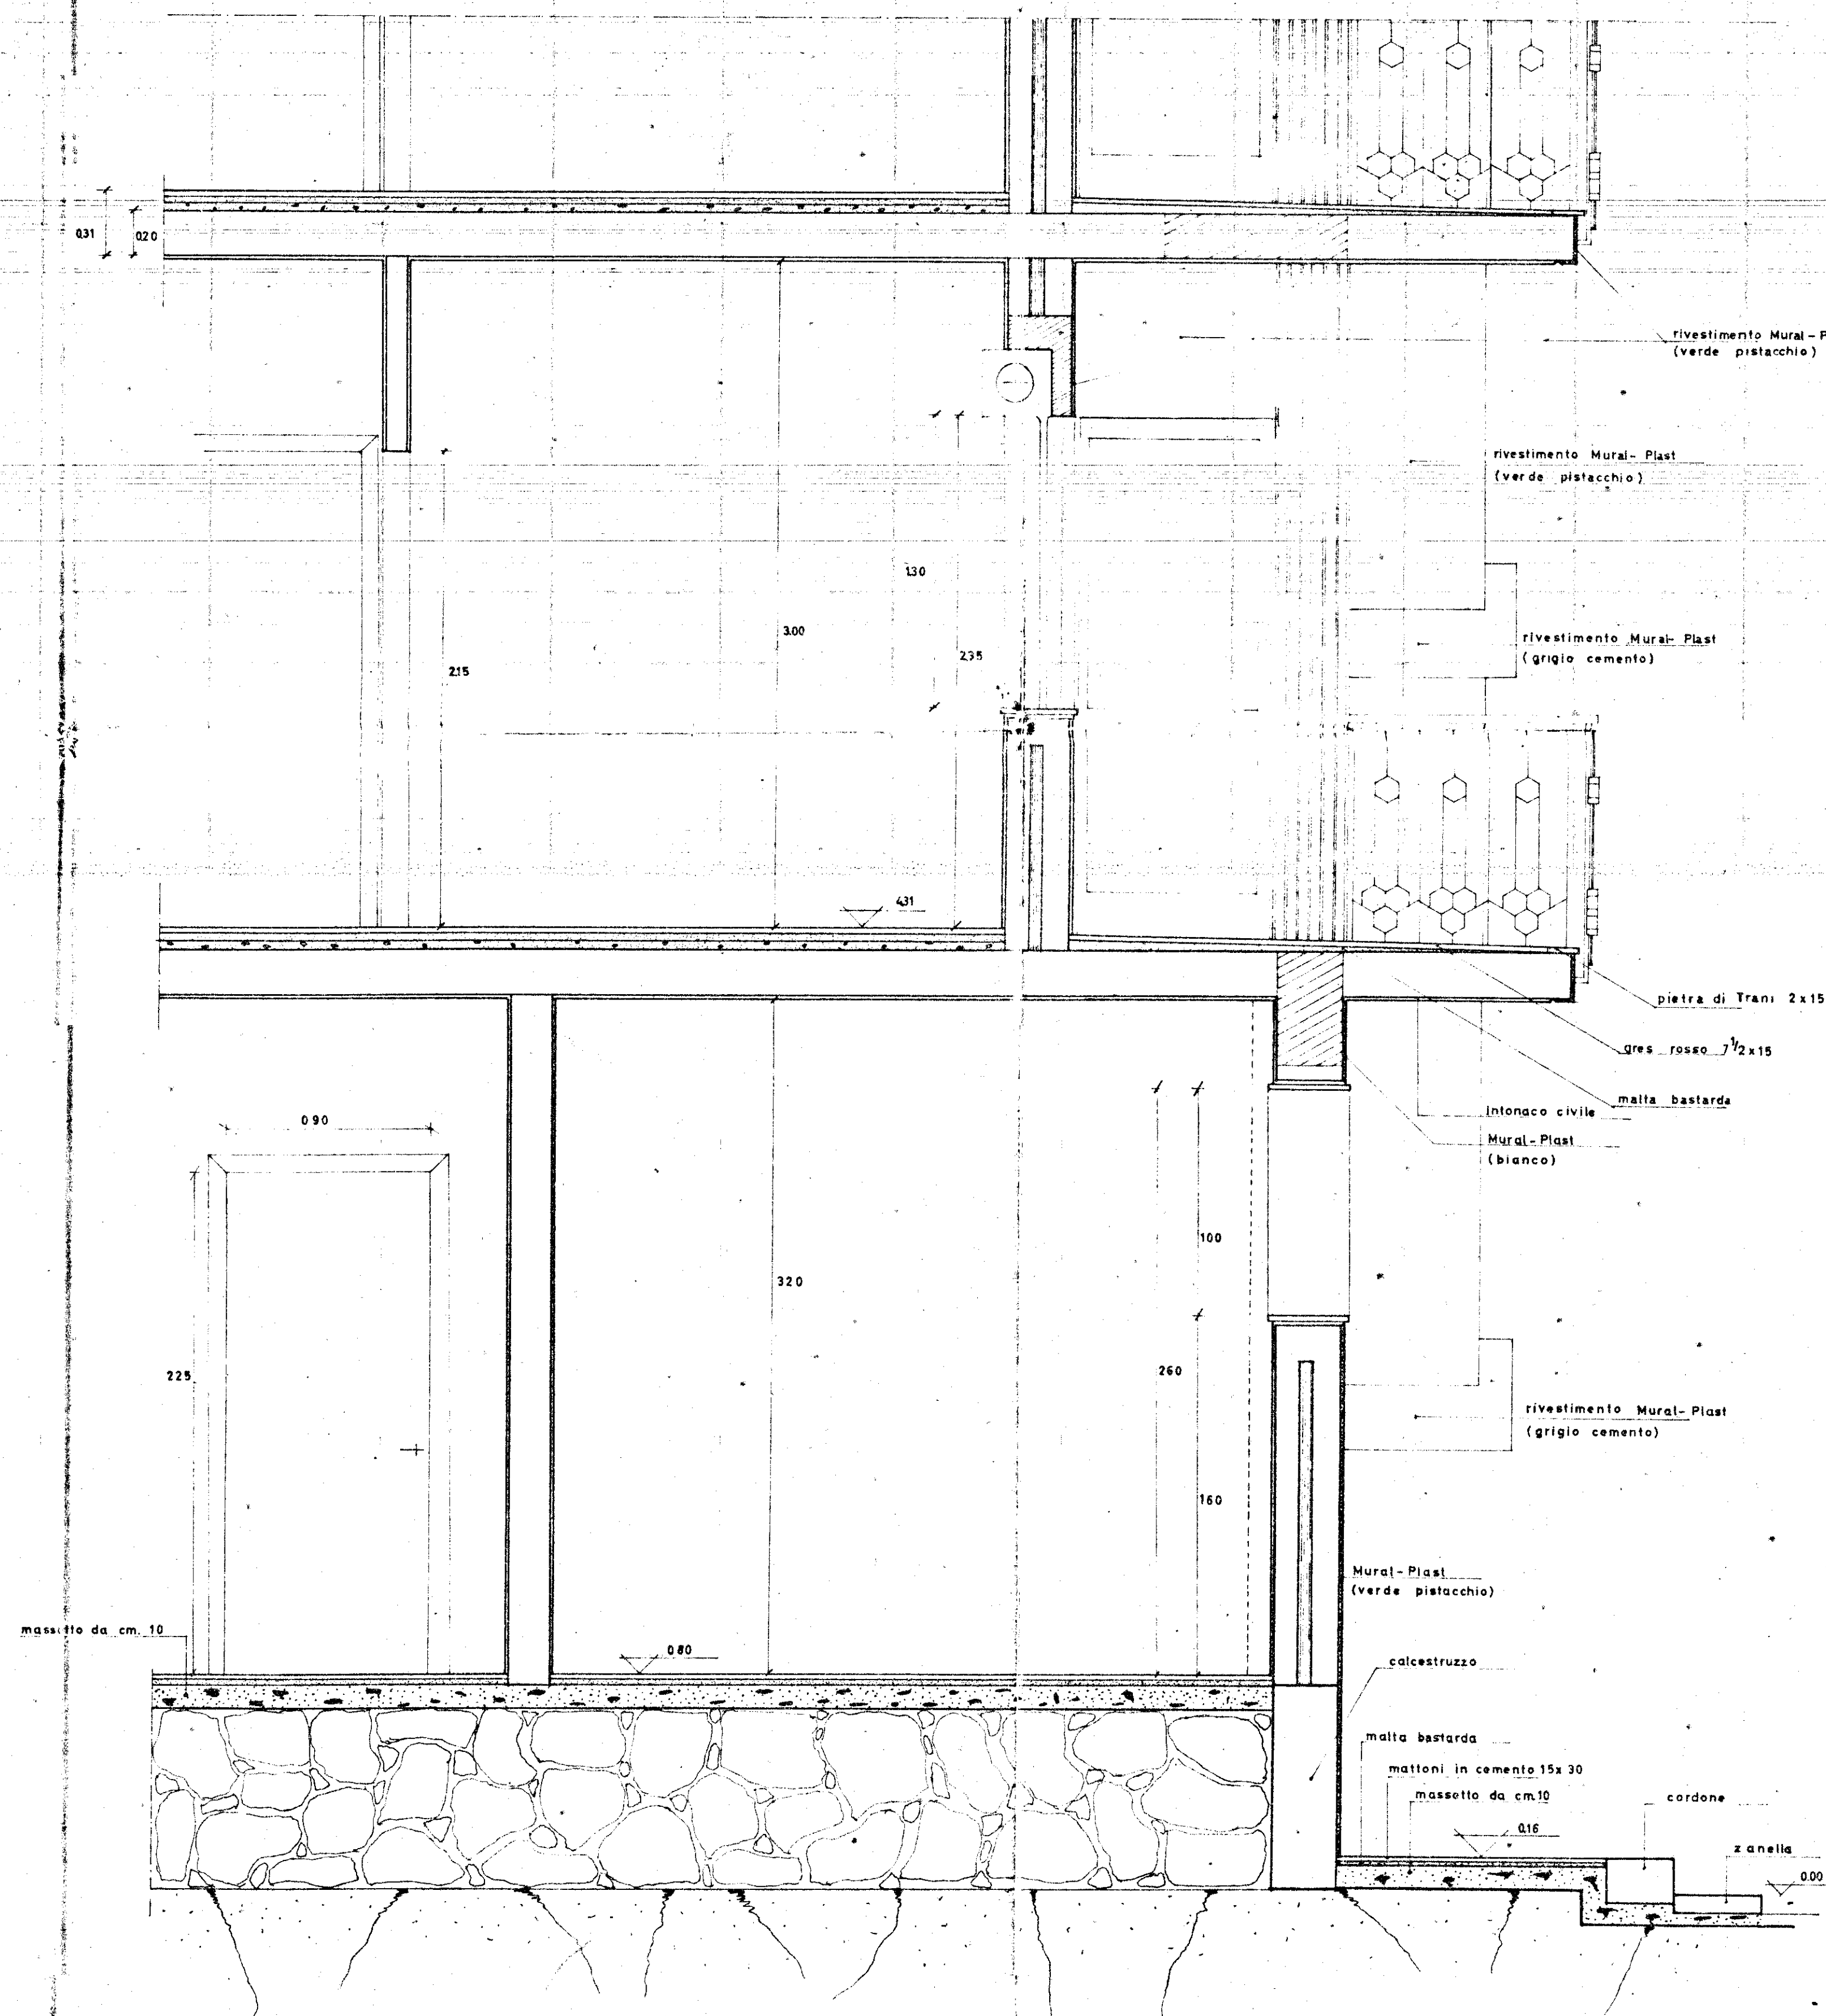
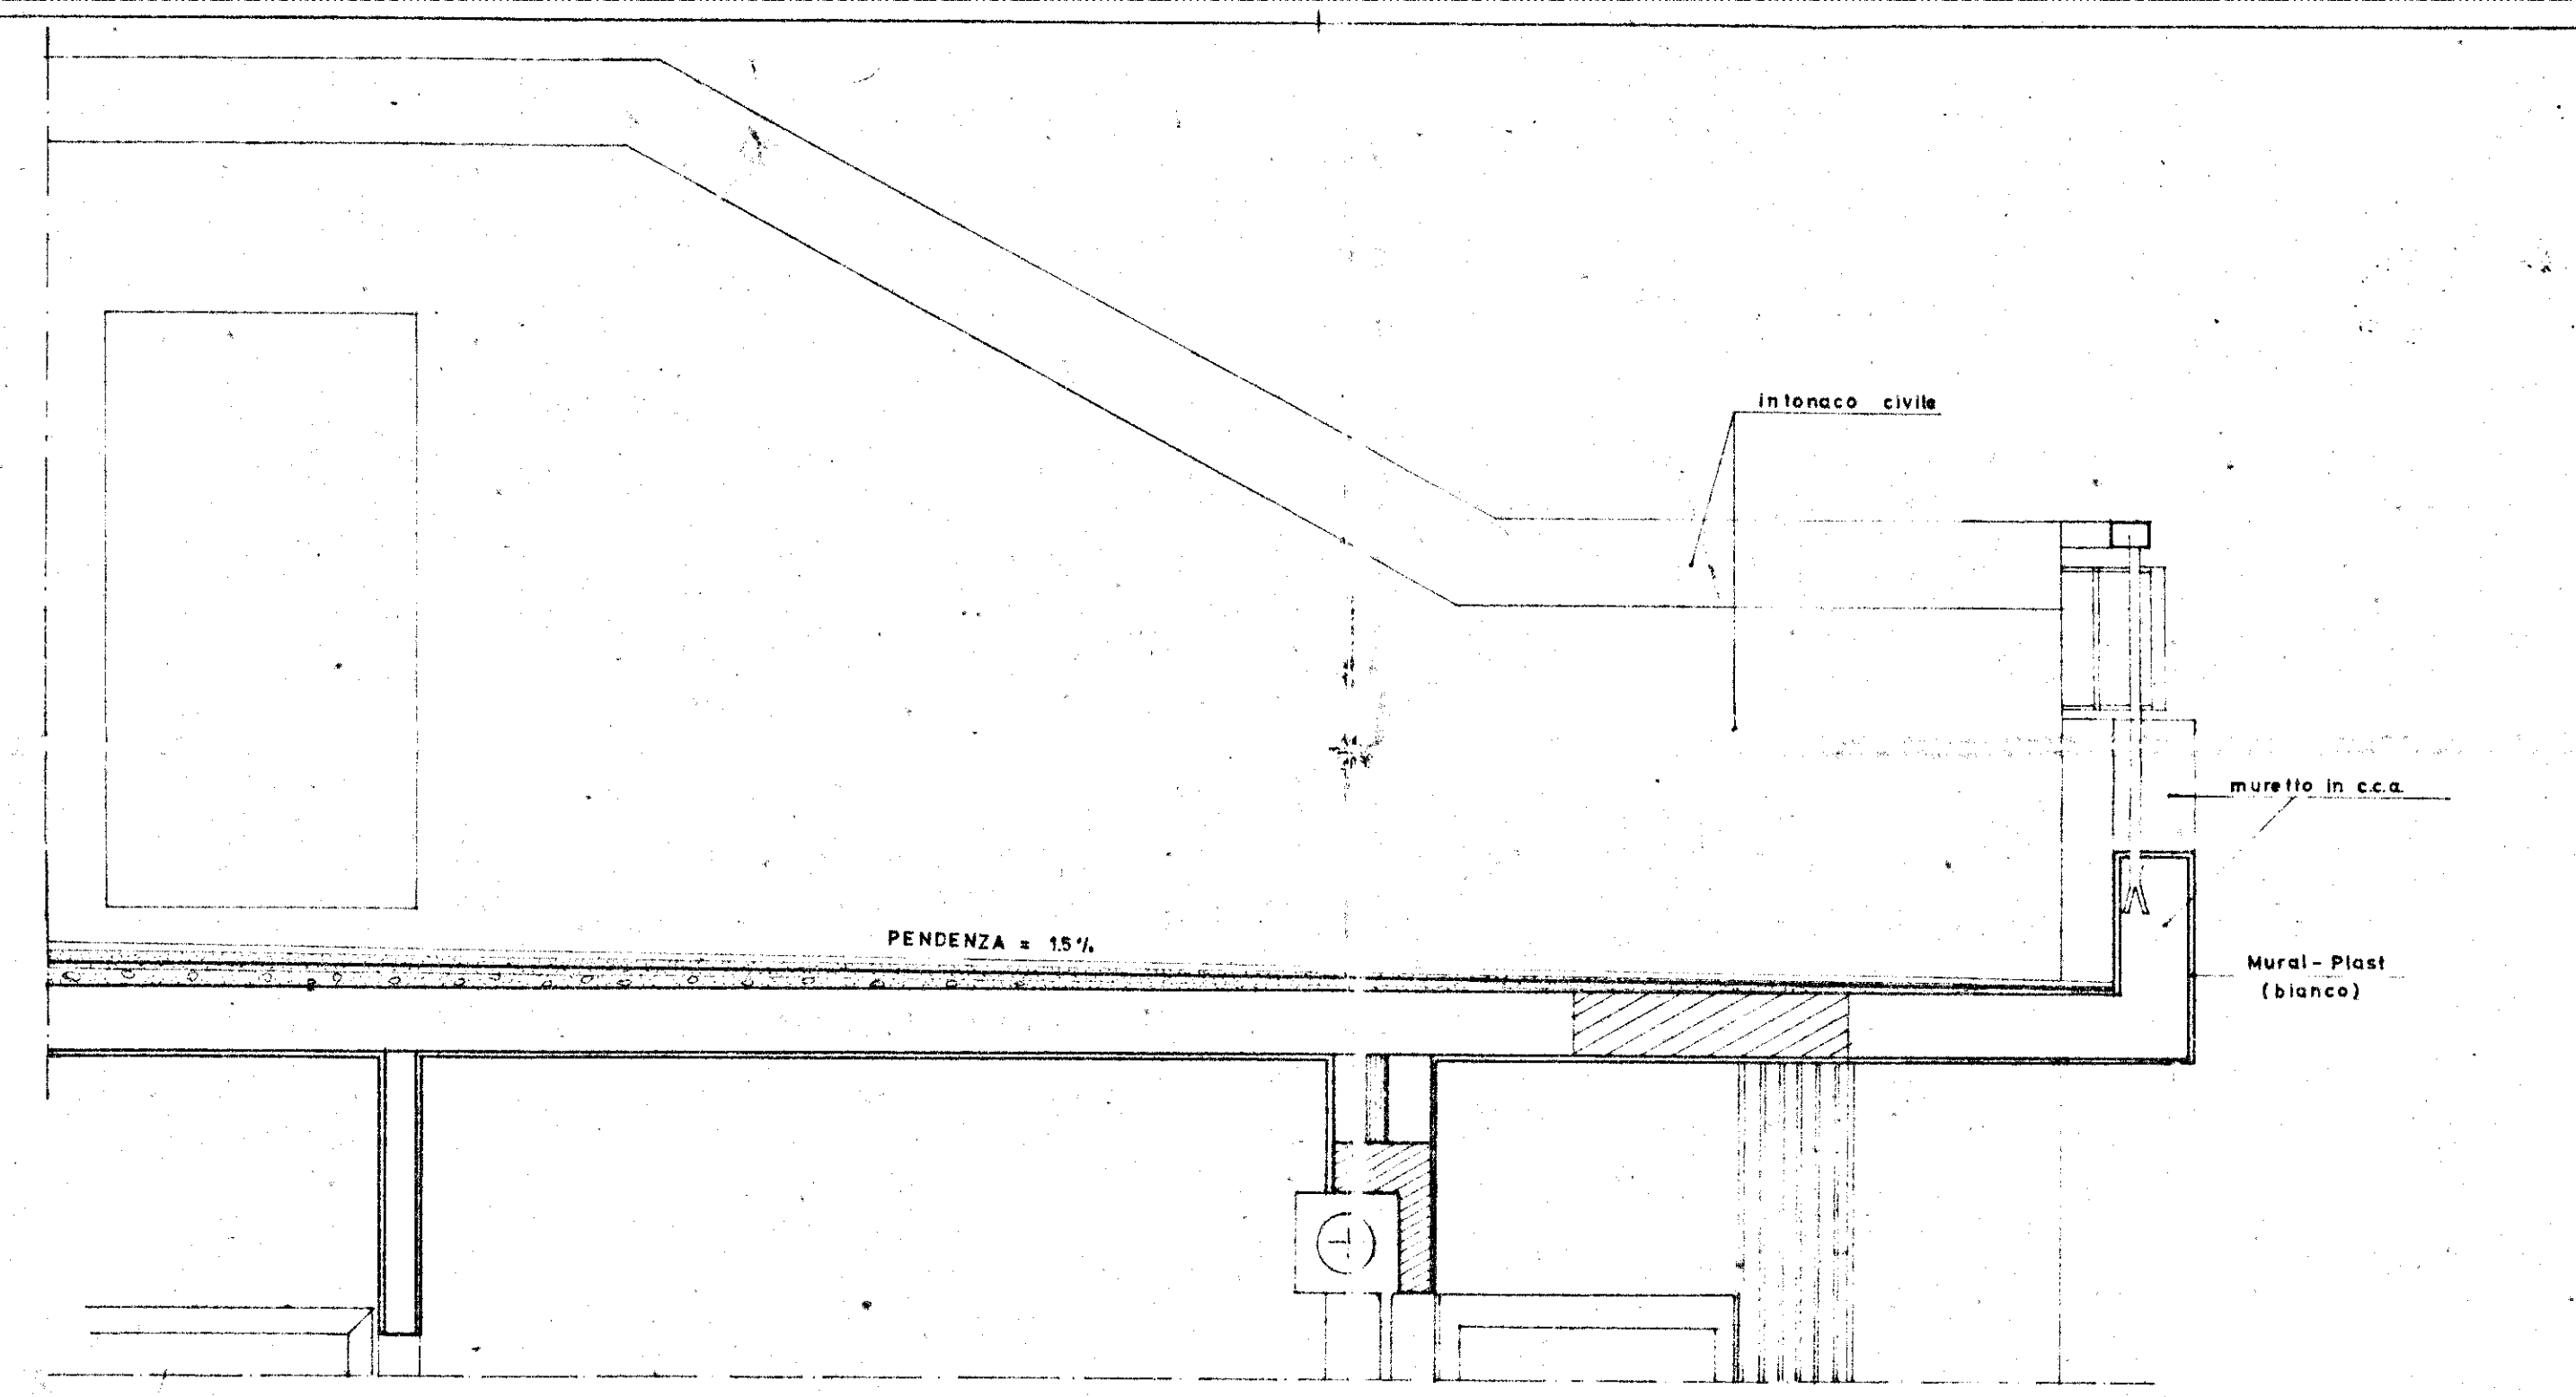
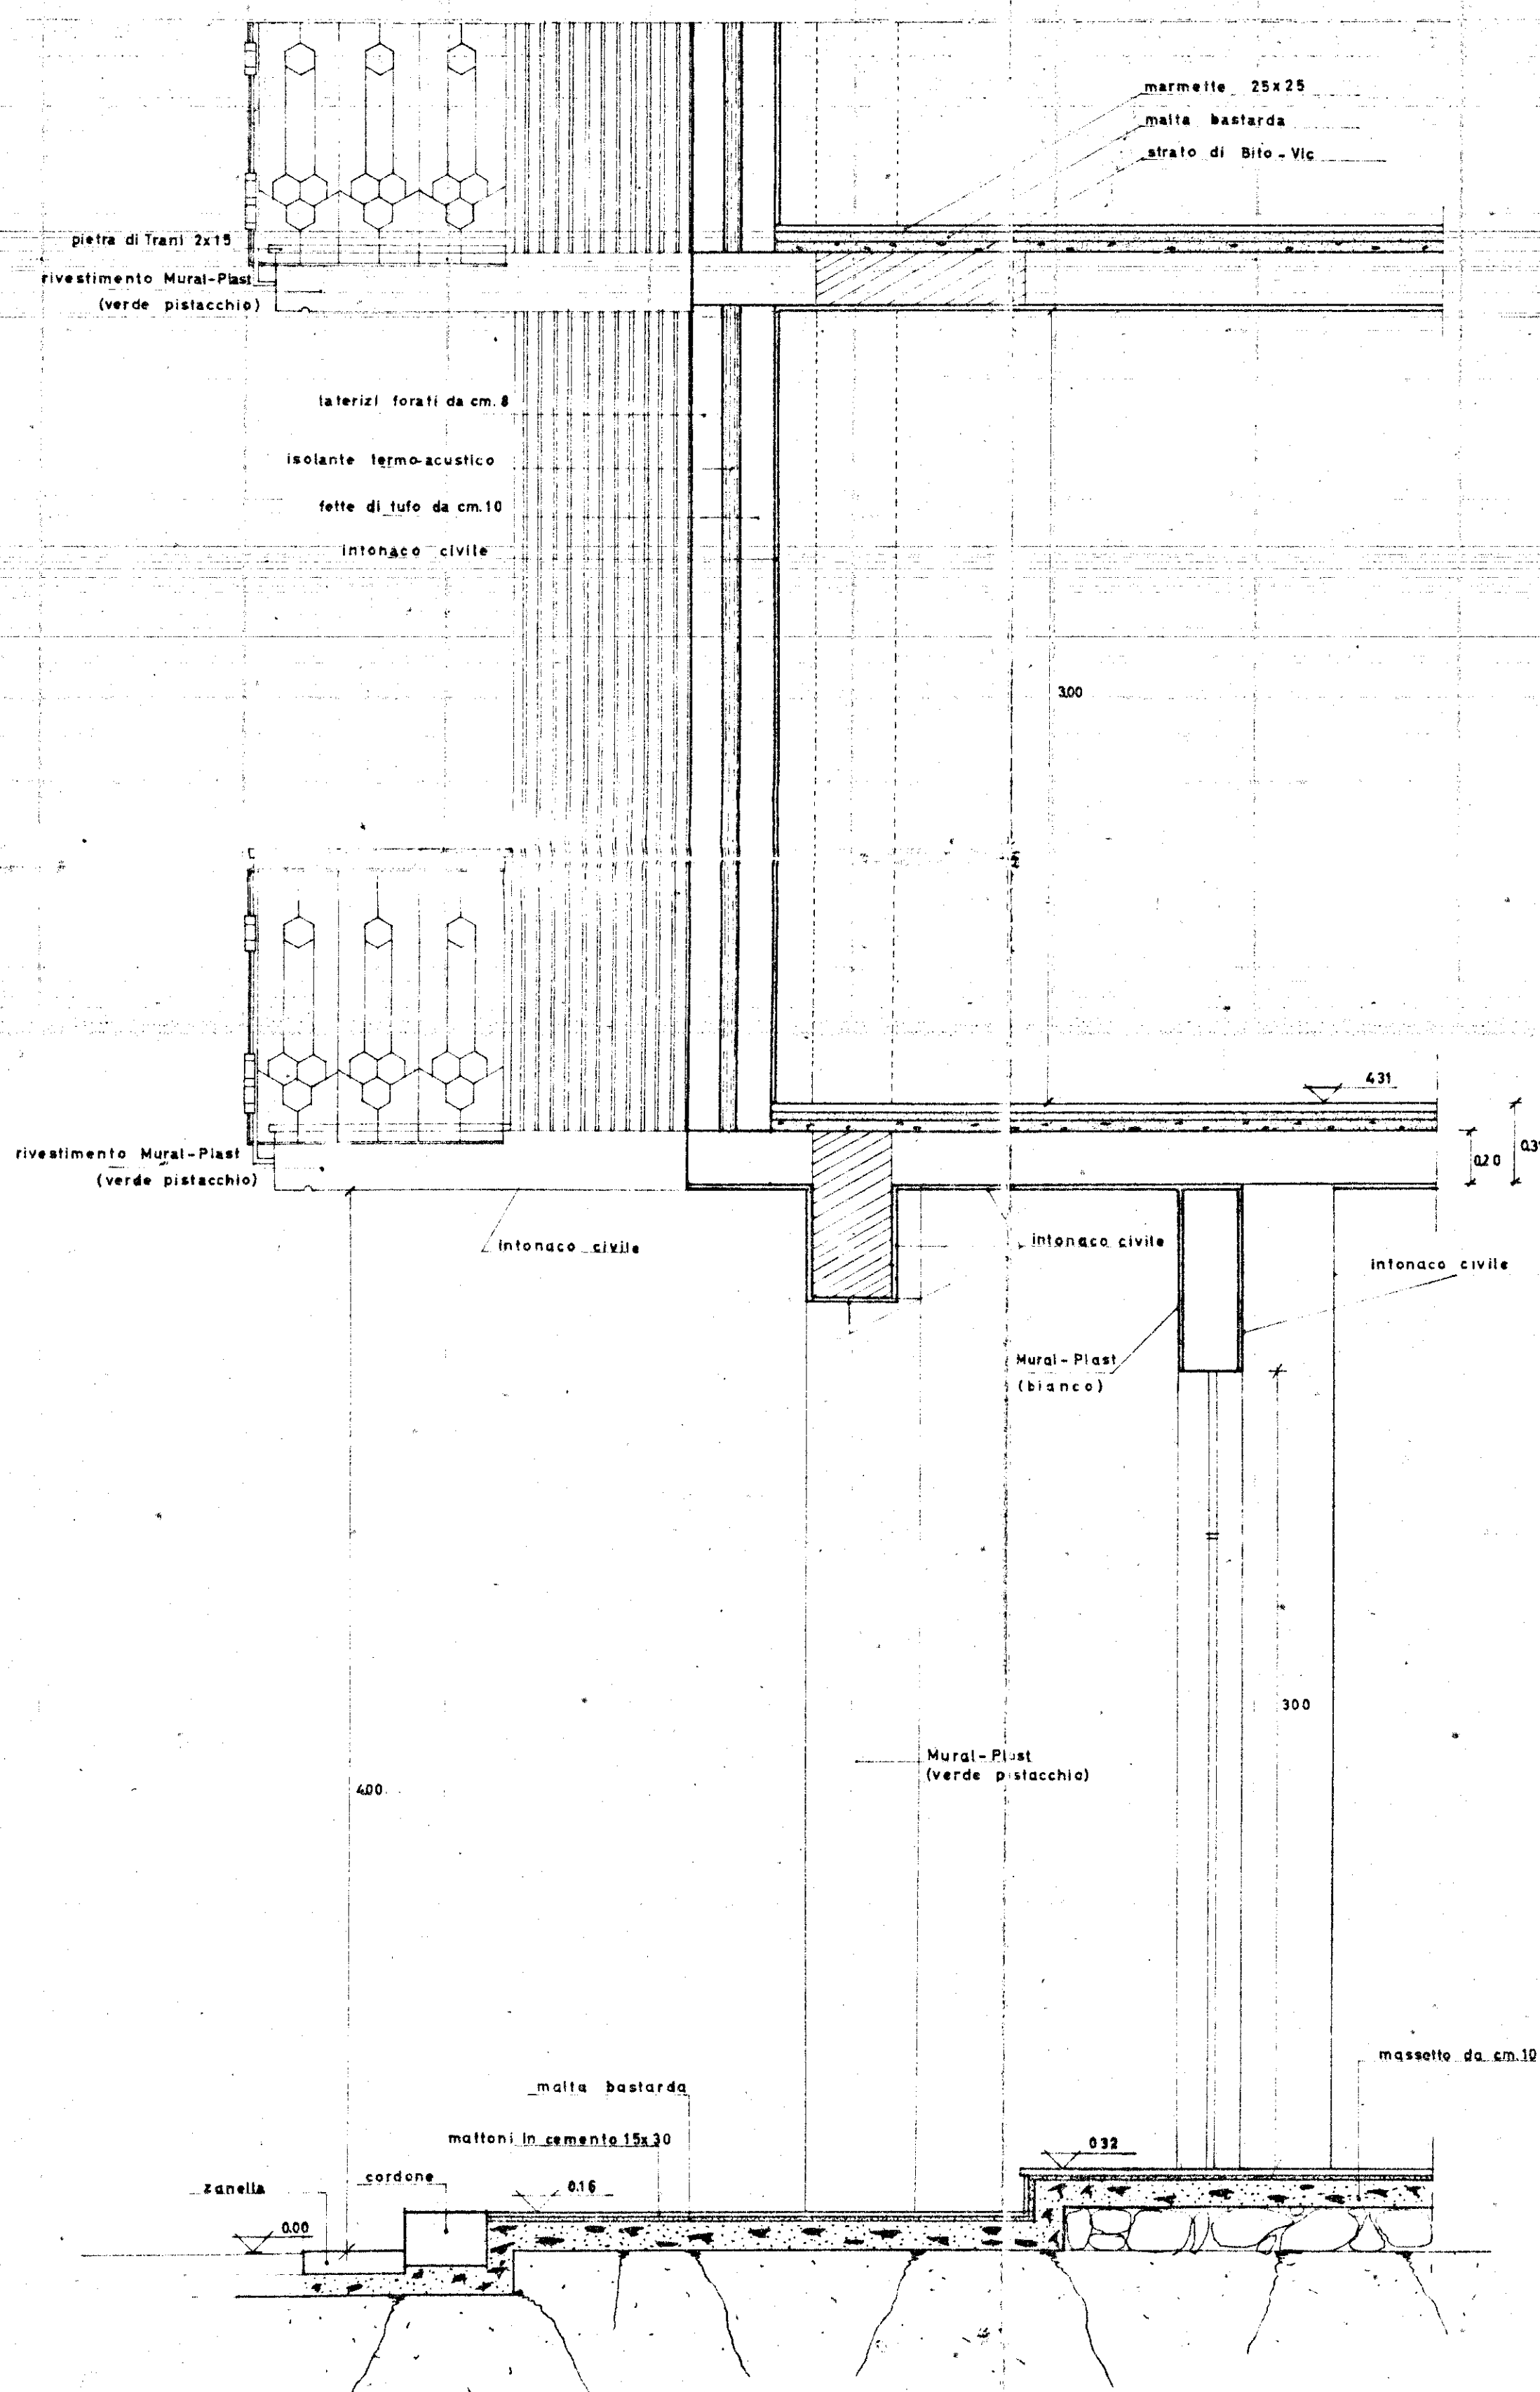


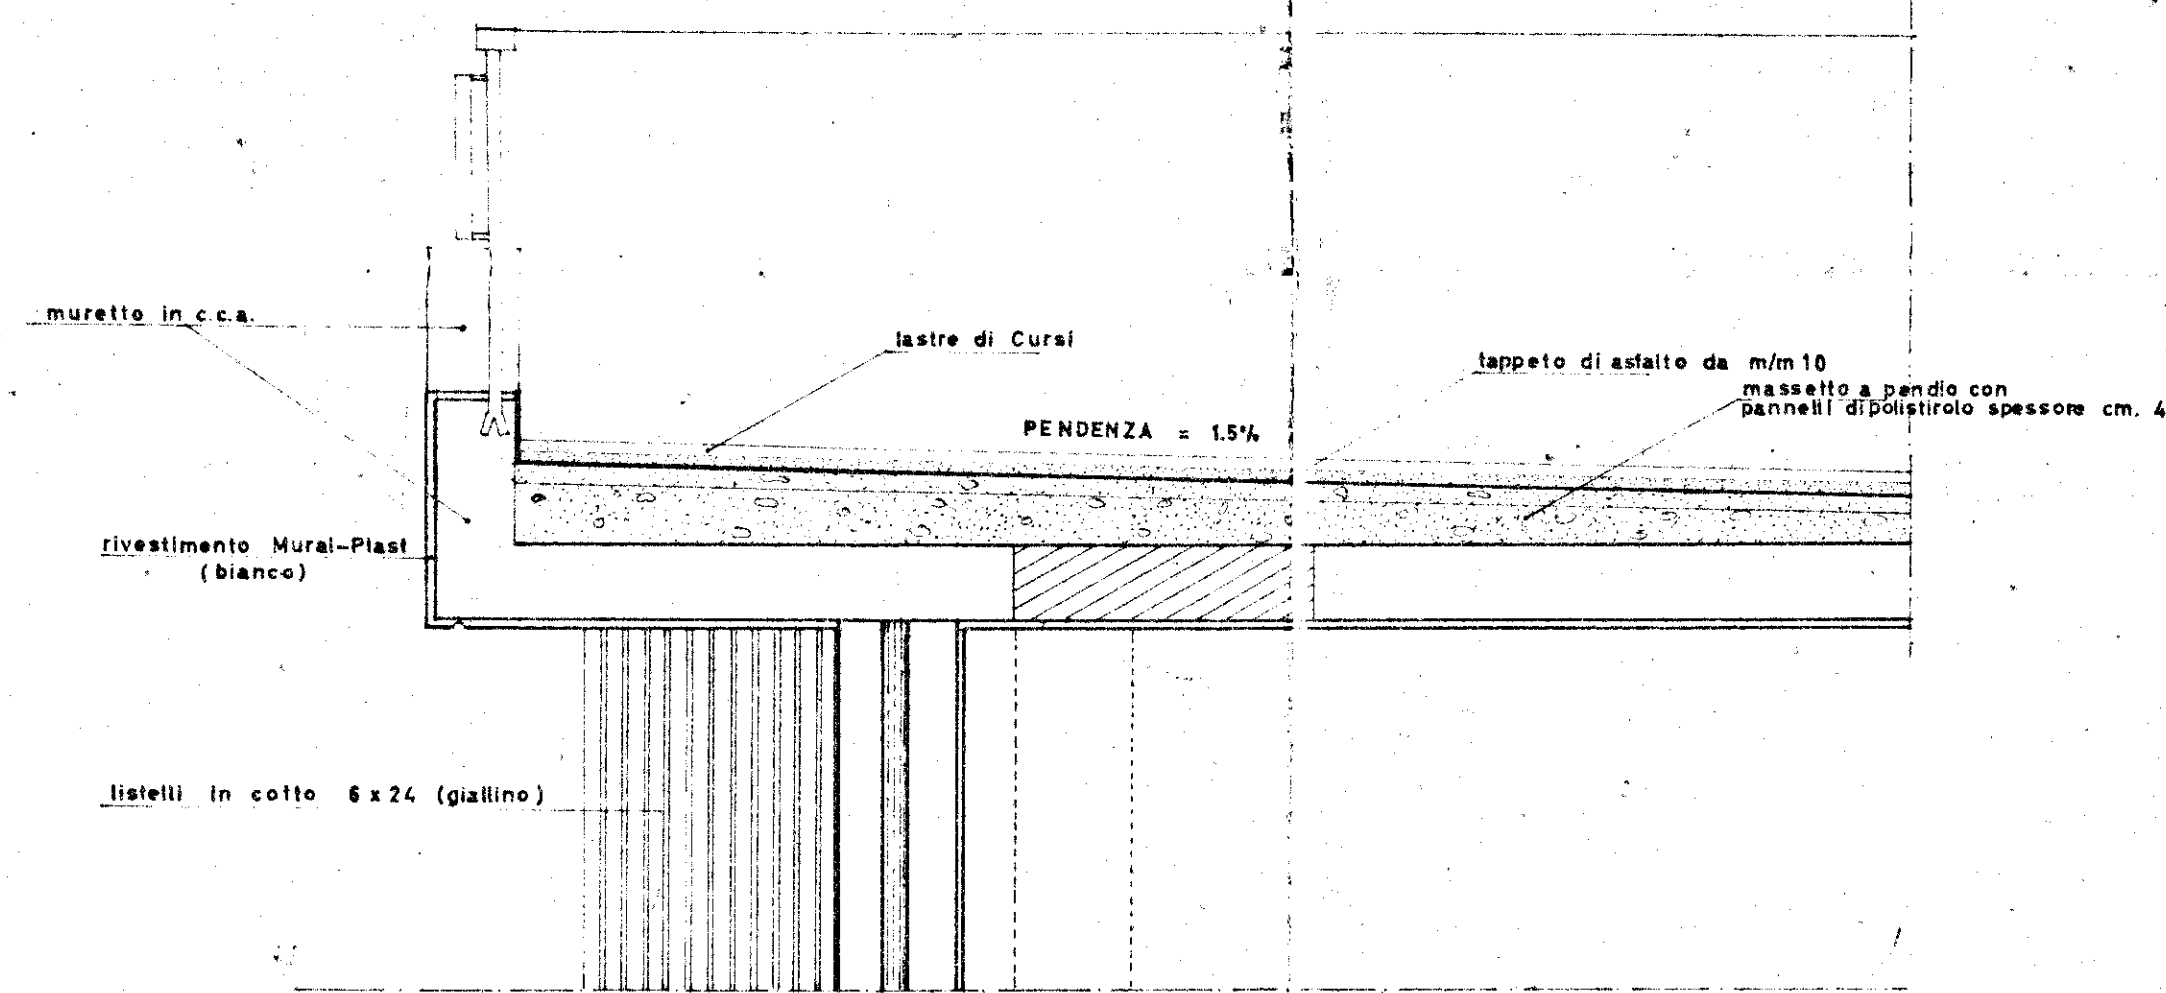

GESTIONE CASE LAVORATORI (legge 14.2.1963 n. 60)	Intervento N. 194	stazione appaltante: I. d. c. p.
QUARTIERE «S. ELIA» BRINDISI Edilizia Sovvenzionata	data: 17/12/67	pagamento: 15
LOTTO S- edil. 4b-4c-5c-6c-7c EDIFICIO TIPO D IN LINEA DETTAGLI SEZIONI rapp. 1:200	progetto: G. T. M.	costruzione: G. T. M.
DR. ITALO PERRETTI DR. PORTINARO FIANZELLI ING. CARLO TRAVAGLINI ING. VINCENZO D'AMICO ING. R. VIGARELLI SCARABIA ING. LEONARDO ROTTI I. d. c. p.	EDILIZIA EDILIZIA - coordinatore EDILIZIA STRUTTURE IMPIANTI PROGETTAZIONE DIREZIONE LAVORI	note: critica: voto: