


comune		S. PAUCRAZIO VALENTINO - BR -	
progetto		PER LA COSTRUZIONE DI ALLOGGI POPOLARI - N. 120	
progettista		UFFICIO I.A.C.P. BRINDISI	
impresa		EDIL IAR TOM S.R.L.	
dir. lavori		ING. LONGO I.A.C.P. BRINDISI	
coordinatore s.p.		ING. GIOVANNI VALENTINI	
oggetto		SCHEMA DI MONTAGGIO CARPENTERIA IMPIALCATO PRIMO. x 3 (CORPI A-B-C)	
data		IX - 1983	
espressioni		R'bk 150 kg/cm ² scala FeB 44 k	

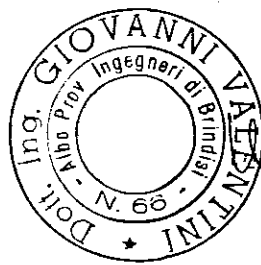


Impresa EDIL IAR TOM S.R.L.
S. Paucrazio Valentino


UFFICIO DEL GENIO CIVILE BRINDISI

Si attesta che copia del presente atto
risulta depositata presso l'Ufficio
di Stato Civile di Brindisi
il giorno 5/10/1983
Il Genio Civile
Ing. Giovanni Valentini

STRUTTURE PREFABBRICATE SISTEMA (K) REALIZZATE DALL'O STABILIMENTO
A.L.A. SYSTEM S.p.A. S.S. 06 KM. 116 MODUGNO (BARI) TEL. 080/568383

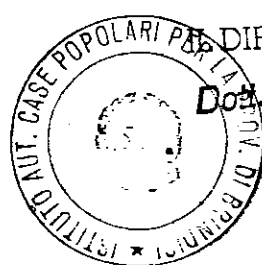

DIRETTORE DEI LAVORI
Dot. Ing. Antonio Longo

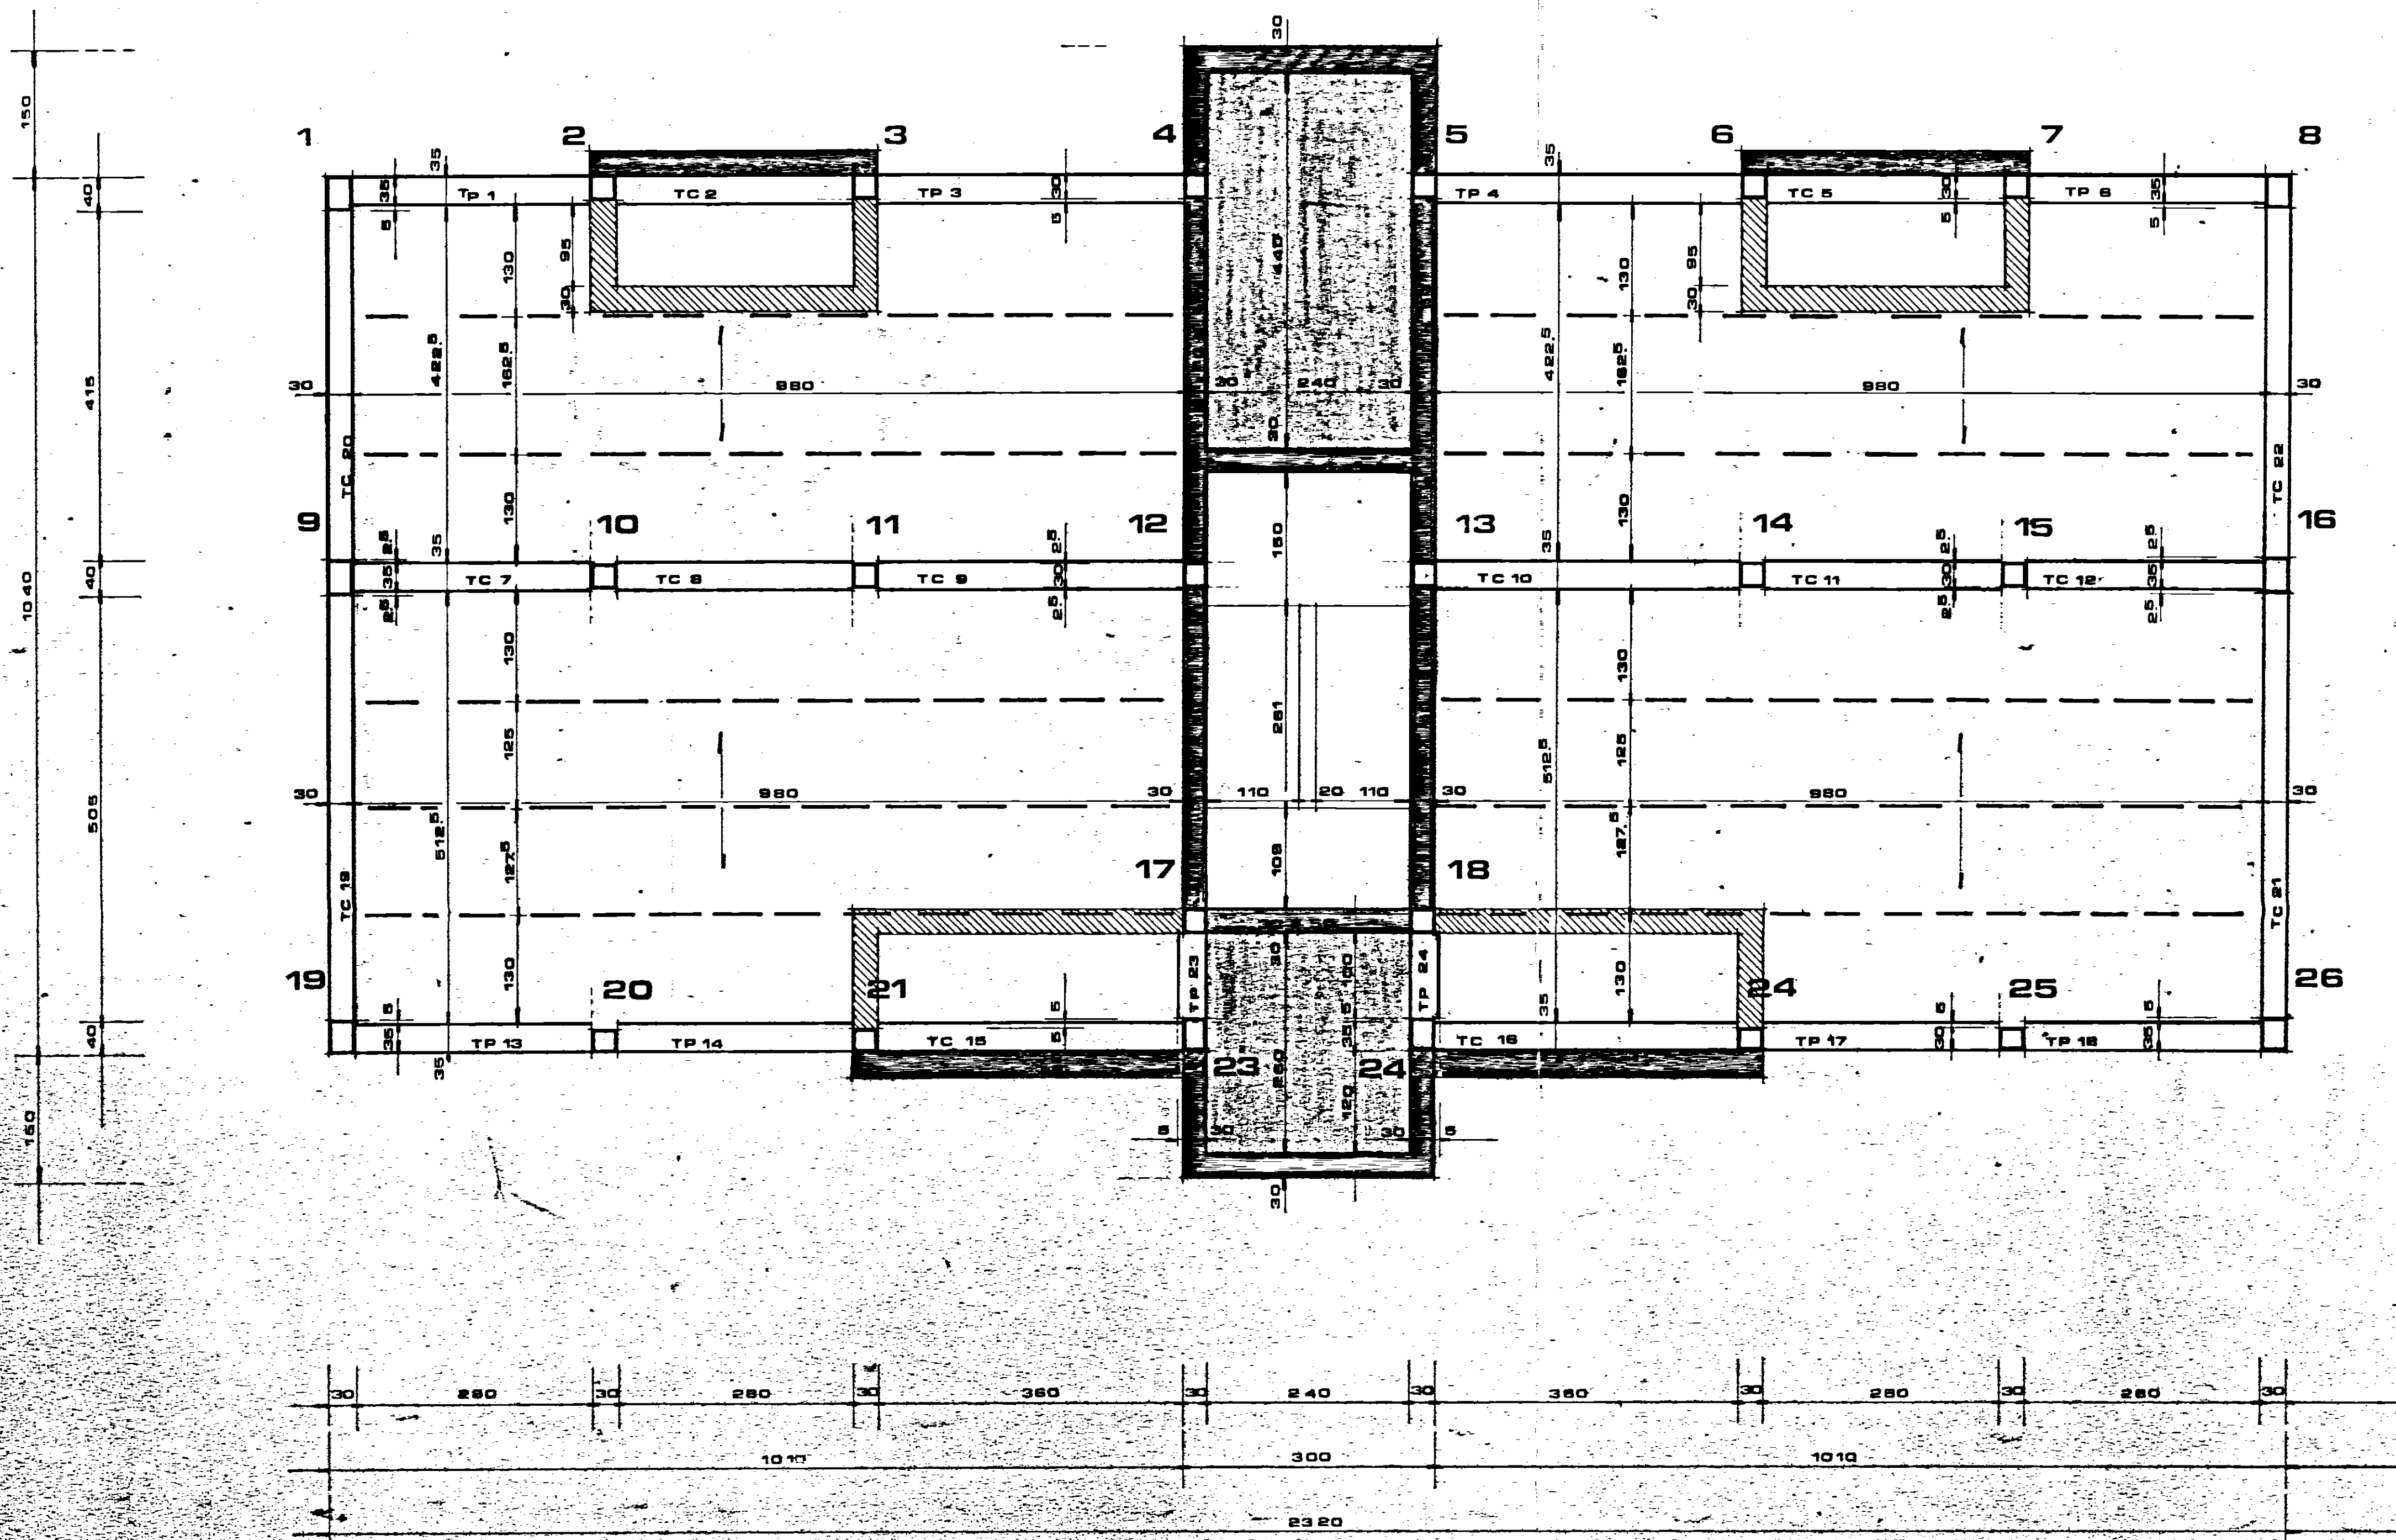

LEGENDA

- I pilastri sono da realizzare in opera con sezione costante 30 x 30 ad eccezione dei pilastri n° 1 - 8 - 9 - 16 - 19 - 22 - 23 - 26 con sezione costante 30 x 40.
- muratura portante
- strutture in opera
- carichi concentrati 1000 kg/m²
- rompitratte

N.B. COPRIFERRO MINIMO PRESCRITTO CM 3

TUTTE LE TRAVI HANNO SEZ. 35 X 25 AD

ECCEZIONE DELLE N° 19 - 20 - 21 - 22

CHE HANNO SEZ. 30 X 40.