

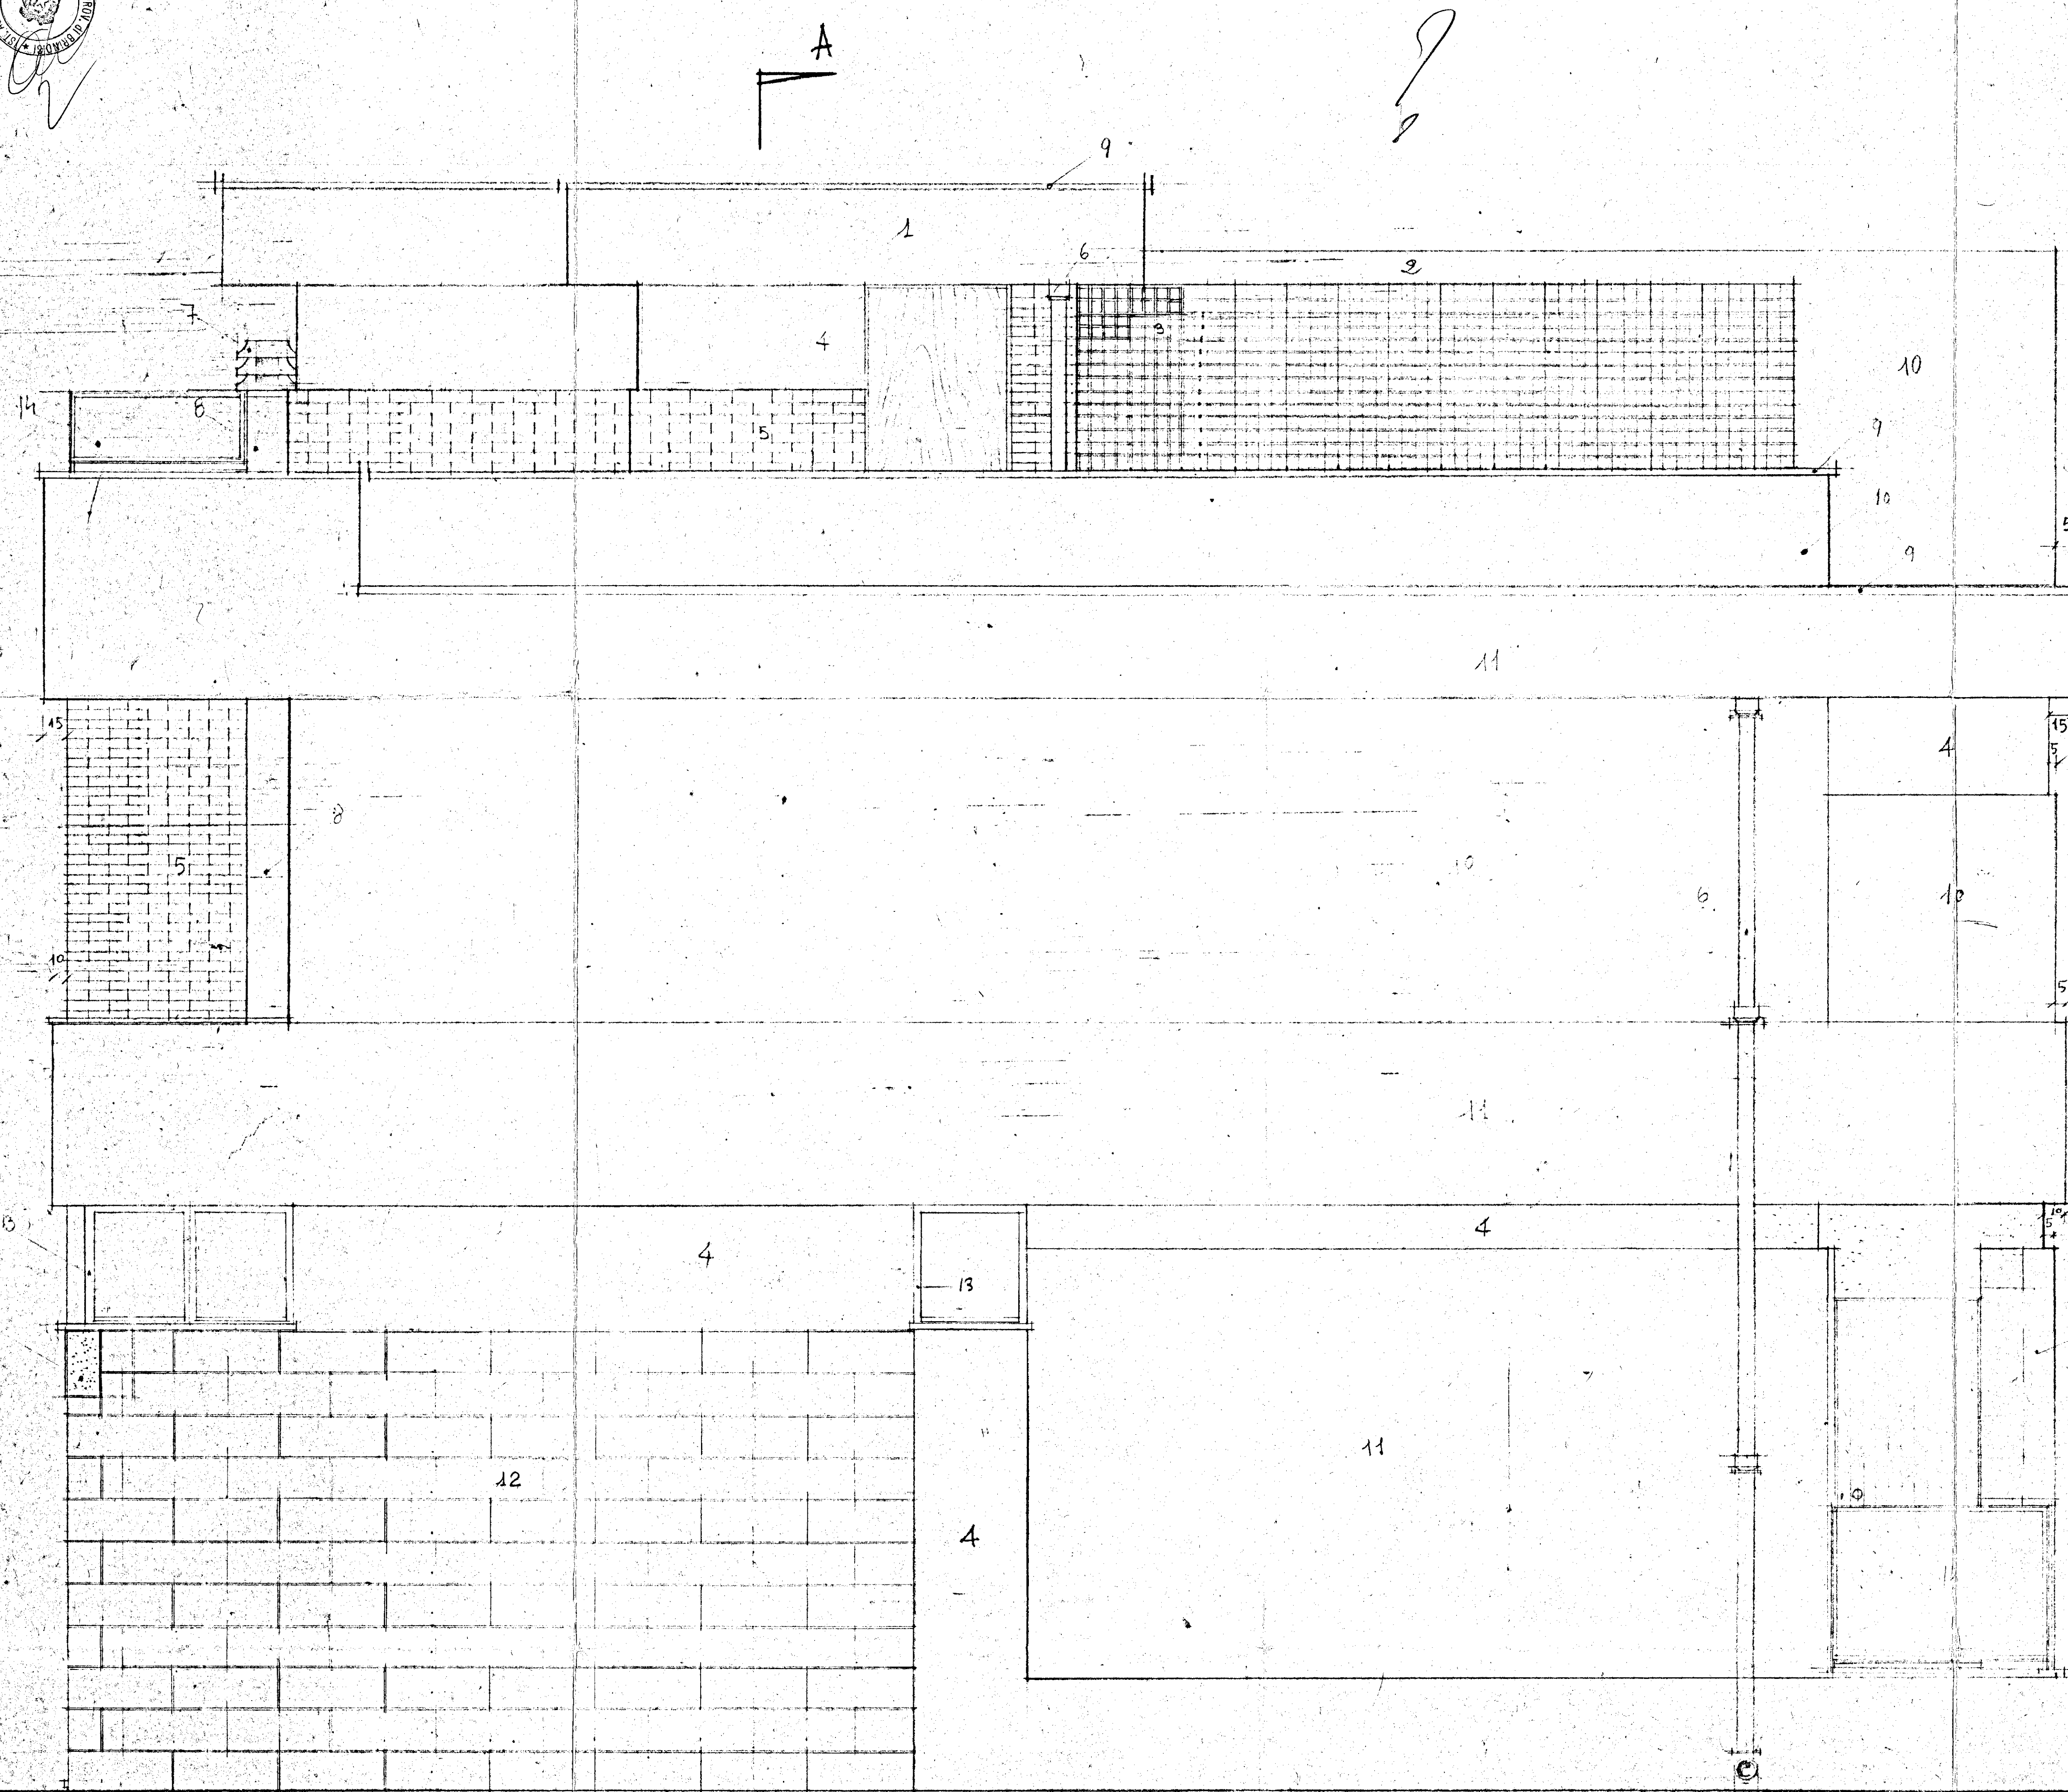


PROSPETTO LATERALE C
SCALA 1:20

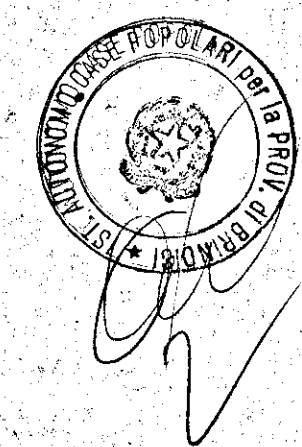

INGRESSO PRINCIPALE

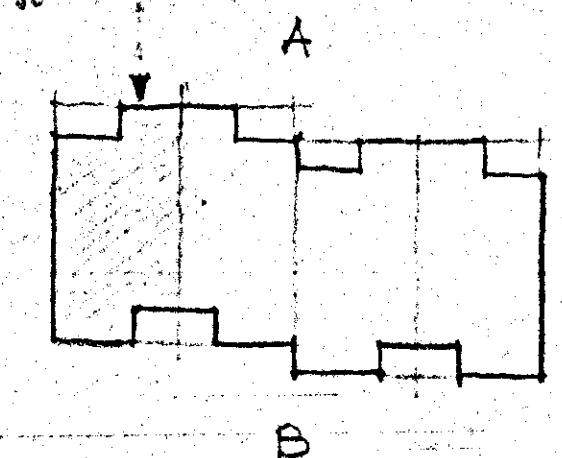

polyfuria 2

- 1) COPERTURA SCALA IN MATTONI COTI E INTONACO BIANCO
- 2) TRAVE PORTA TRAVETTI NON INTONACATI
- 3) MURO DIVISIONE IN LATERIZIO A HAGLIA QUADRA
- 4) PARTE PENNELLATA IN CEMENTO NATURALE
- 5) MATTONI PIENI "UNI" A VISTA
- 6) PLUVIALE
- 7) DEFLETTORE IN COTTO O CEMENTO
- 8) CANNA FUMARIA VIBROCOMPRESSA A DOPPIA PARETE 25x35
- 9) HARPETA IN PIETRA DI "CURSI"
- 10) INTONACO LISCIO (GRIGIO CHIARO)
- 11) INTONACO LISCIO (BIANCO)
- 12) FODERA IN CARPATO MODULARE 24 CM. 80
- 13) GIULIO A VASISTOS IN PROFILATO ANCORARE
- 14) BANCHIERE (VEDI PARTICOLARI)