


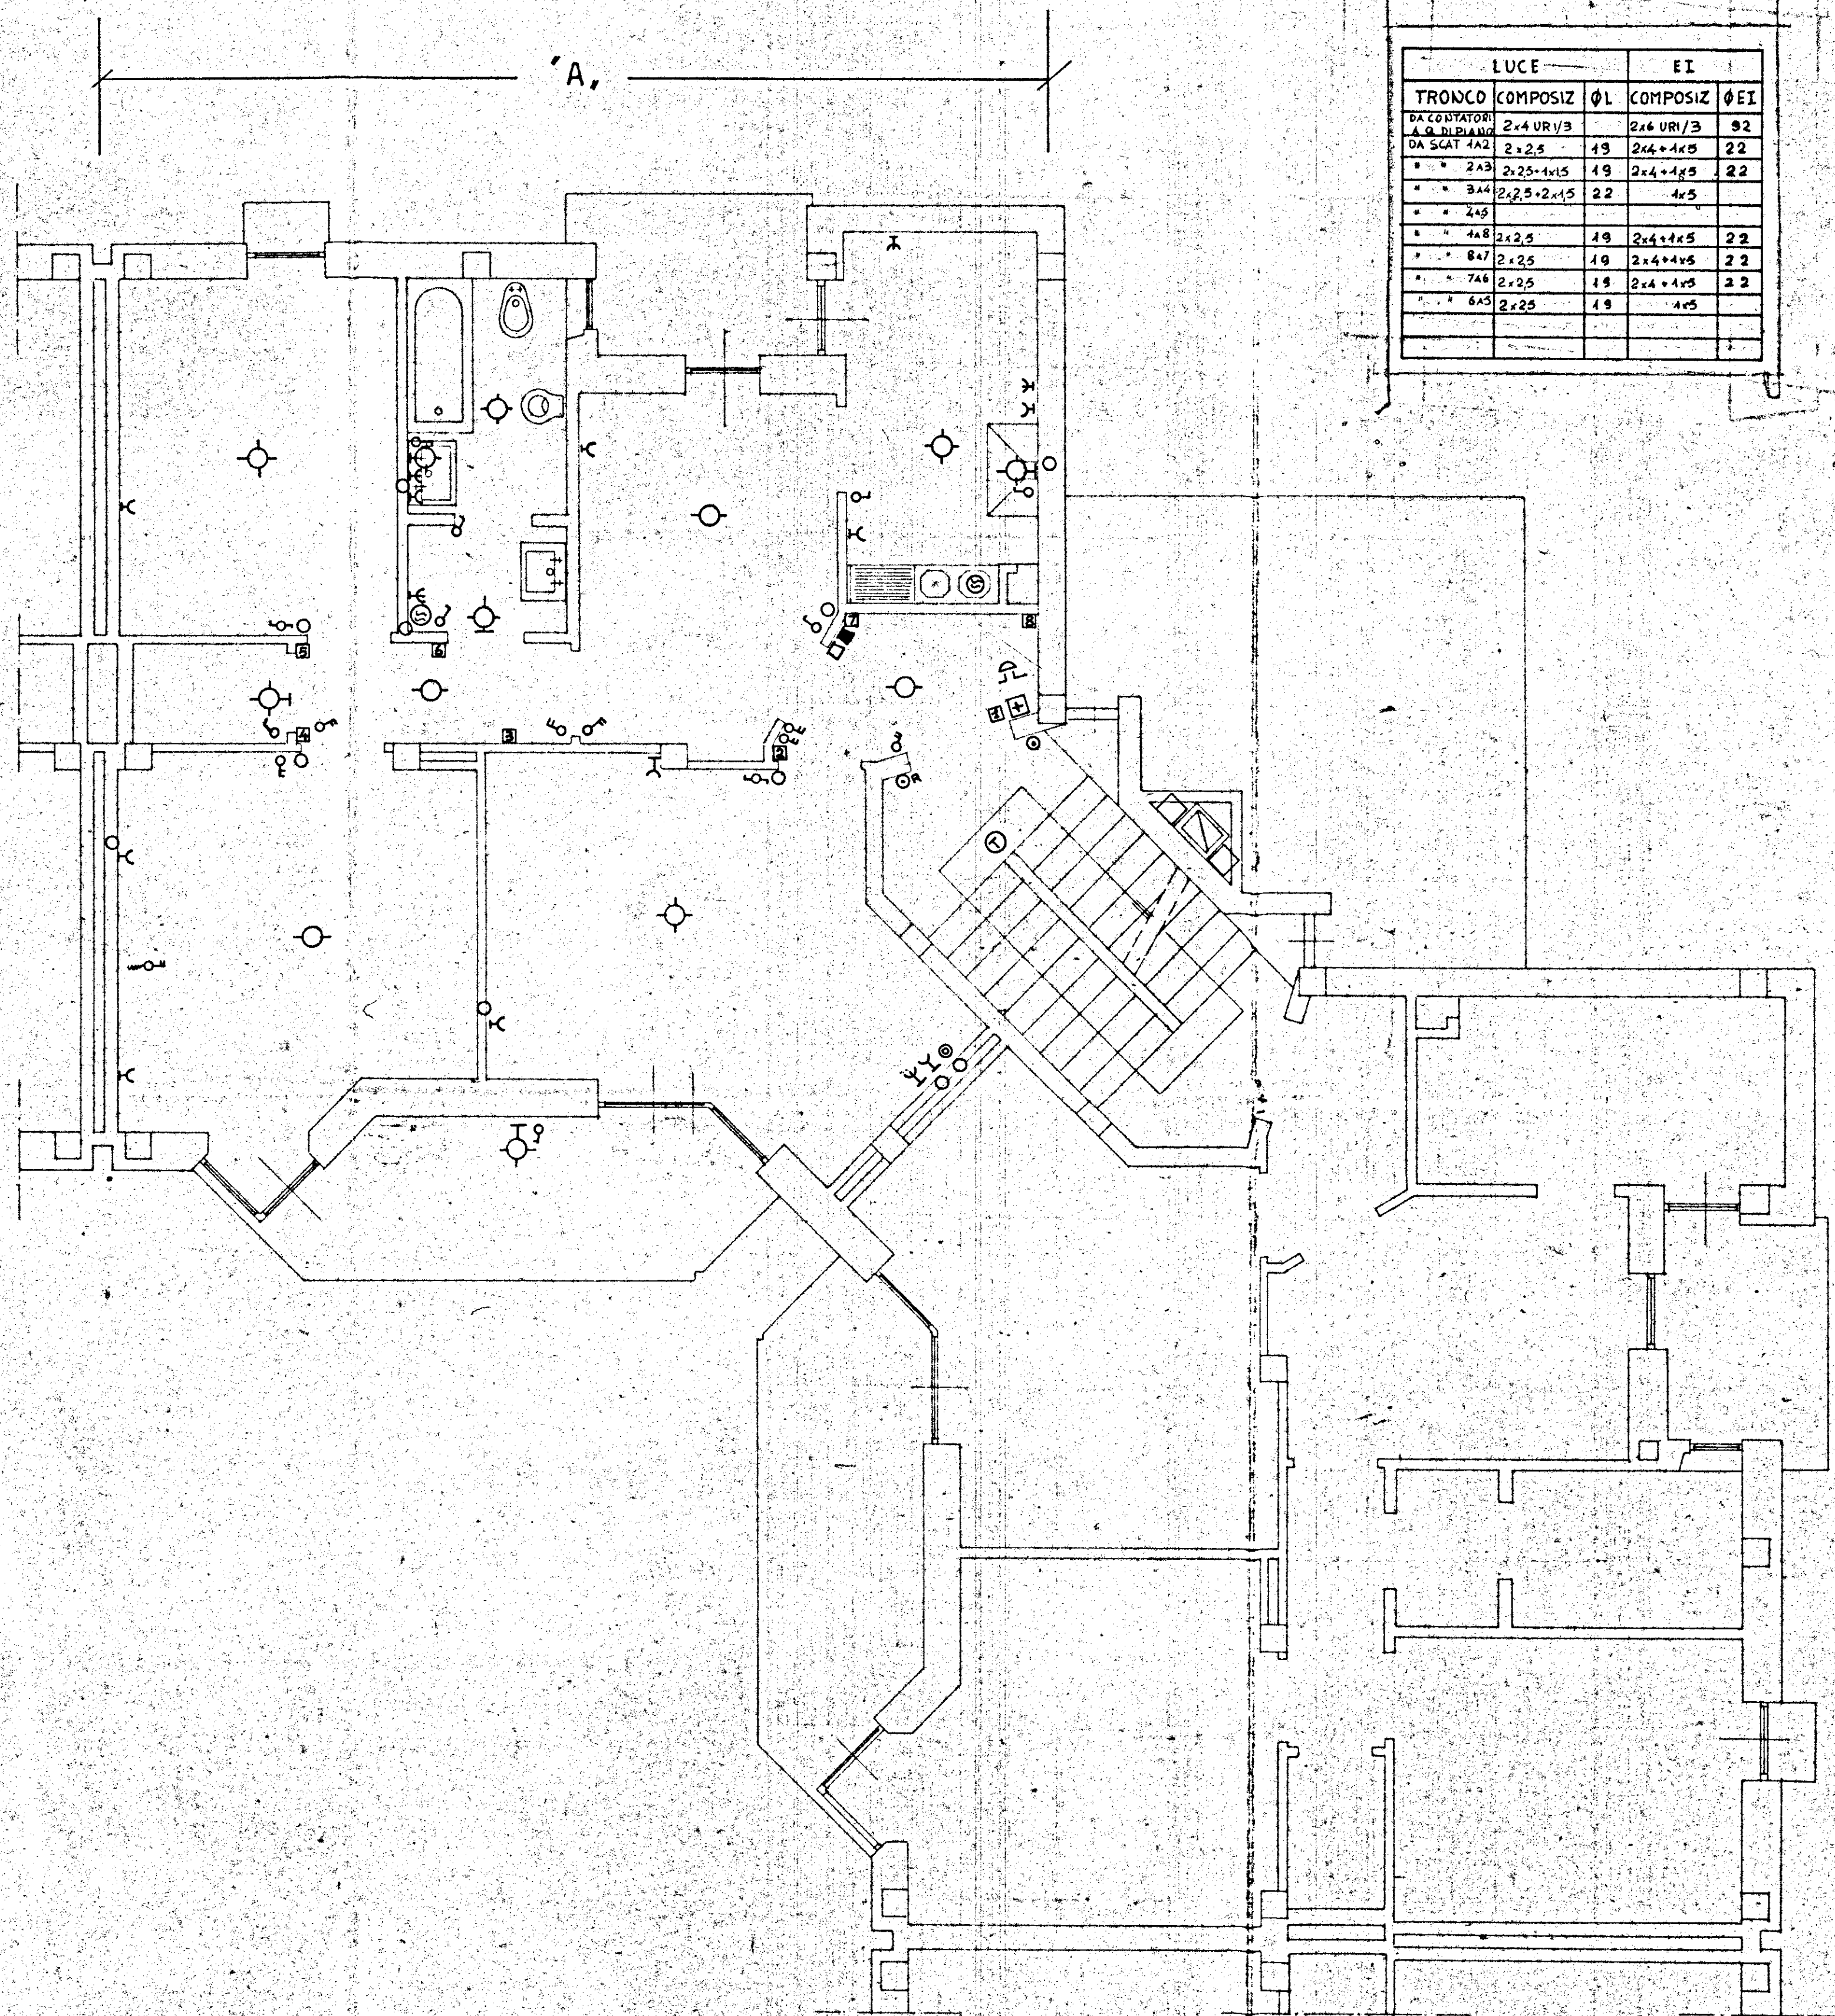

LUCE			EI	
TRONCO	COMPOSIZ	Ø L	COMPOSIZ	Ø EI
DA CONDUTTORI	2x4 UR/1/3		2x4 UR/1/3	Ø 2
DA SCAT 4x2	2x2,5	19	2x4+4x5	22
" " 2x3	2x2,5+1x1,5	19	2x4+4x5	22
" " 3x4	2x2,5+2x1,5	22	4x5	
" " 2x5				
" " 4x8	2x2,5	19	2x4+4x5	22
" " 8x7	2x2,5	19	2x4+4x5	22
" " 7x6	2x2,5	19	2x4+4x5	22
" " 6x5	2x2,5	19	4x5	

- Lampada semplice
- Lampada da parete
- Lampada deviate
- Lampada per esterno
- Lampada con interruttore a tempo
- Interruttore semplice
- Commutatore
- Deviatore
- Interruttore di chiamata
- Presa di corrente 6 A
- Presa di corrente 15 A
- Pulsante campanello a parete
- Pulsante a parete per luce
- Tastiera con alteravolante e microfono (Postiera elettrica)
- Scaldacqua con interruttore e presa 15 A
- Citofono con pulsante aprirporta
- Telefono "R"
- Presa T.V.
- Cassette di derivazione
- Scatole di derivazione
- Quadro contatori
- Alimentatore telefonico
- Serratura elettrica
- Interruttore a tempo
- Tavola
- Interruttore generale
- Antenna T.V. centralizzata
- Pulsante relè

GESTIONE CASE LAVORATORI (legge 14-2-963)		Intervento N° 1/AZ		stazione appaltante i.a.c.p.	
QUARTIERE "S. ELIA" BRINDISI Edilizia sovvenzionata				data 15.6.68	aggiornam.
				aggiornam.	aggiornam.
Edificio tipo B				archivio	
Piano tipo - Impianto elettrico				Rappr. 1:50	
note					
Dr. Ing. FRANCESCO DALONZO	EDILIZIA				
Dr. Ing. ELIO ROMANAZZI	STRUTTURE				
Dr. Ing. FAUSTO FALIVA	IMPIANTI				
Dr. Ing. ALDO MALDARI	PROGRAMMAZIONE				
I.A.C.P.	DIREZIONE LAVORI				