





Parere favorevole alla condanna
di cui alla nota n. 1138/4432
del 16-11-73
IL COMITATO PROVINCIALE
(Dott. Ing. F. Marini)


GESTIONE CASE LAVORATORI (legge 14-2-1963)		Intervento N° 1312		stazione appaltante I. A. C. P.	
QUARTIERE SELIA BRINDISI		data 16.10.73		2	
LOTTO A ₁ - EDIFICIO A		archivio			
PROSPETTI-SEZIONE		note			
EDILIZIA	Ing. Angelini	STRUTTURE	Ing. F. Piro		
EDILIZIA	Ing. M. Bolognesi	IMPIANTI	Ing. P. Fabretti		
EDILIZIA	Ing. U. Lenzi	PROGRAMMAZ.	Ing. A. Maldari		
EDILIZIA	Ing. J. Perotti	PROGRAMMAZ.	Ing. L. Pini		
EDILIZIA	Ing. L. Pini	PROGRAMMAZ.	Ing. E. Romanazzi		
EDILIZIA	Ing. F. Pipretti	COORDINATORE	Ing. A. Maldari		
EDILIZIA	Ing. F. Piro	DIREZIONE LL.	I. A. C. P.	controllo	visto
STRUTTURE	Ing. F. D'Alonzo				

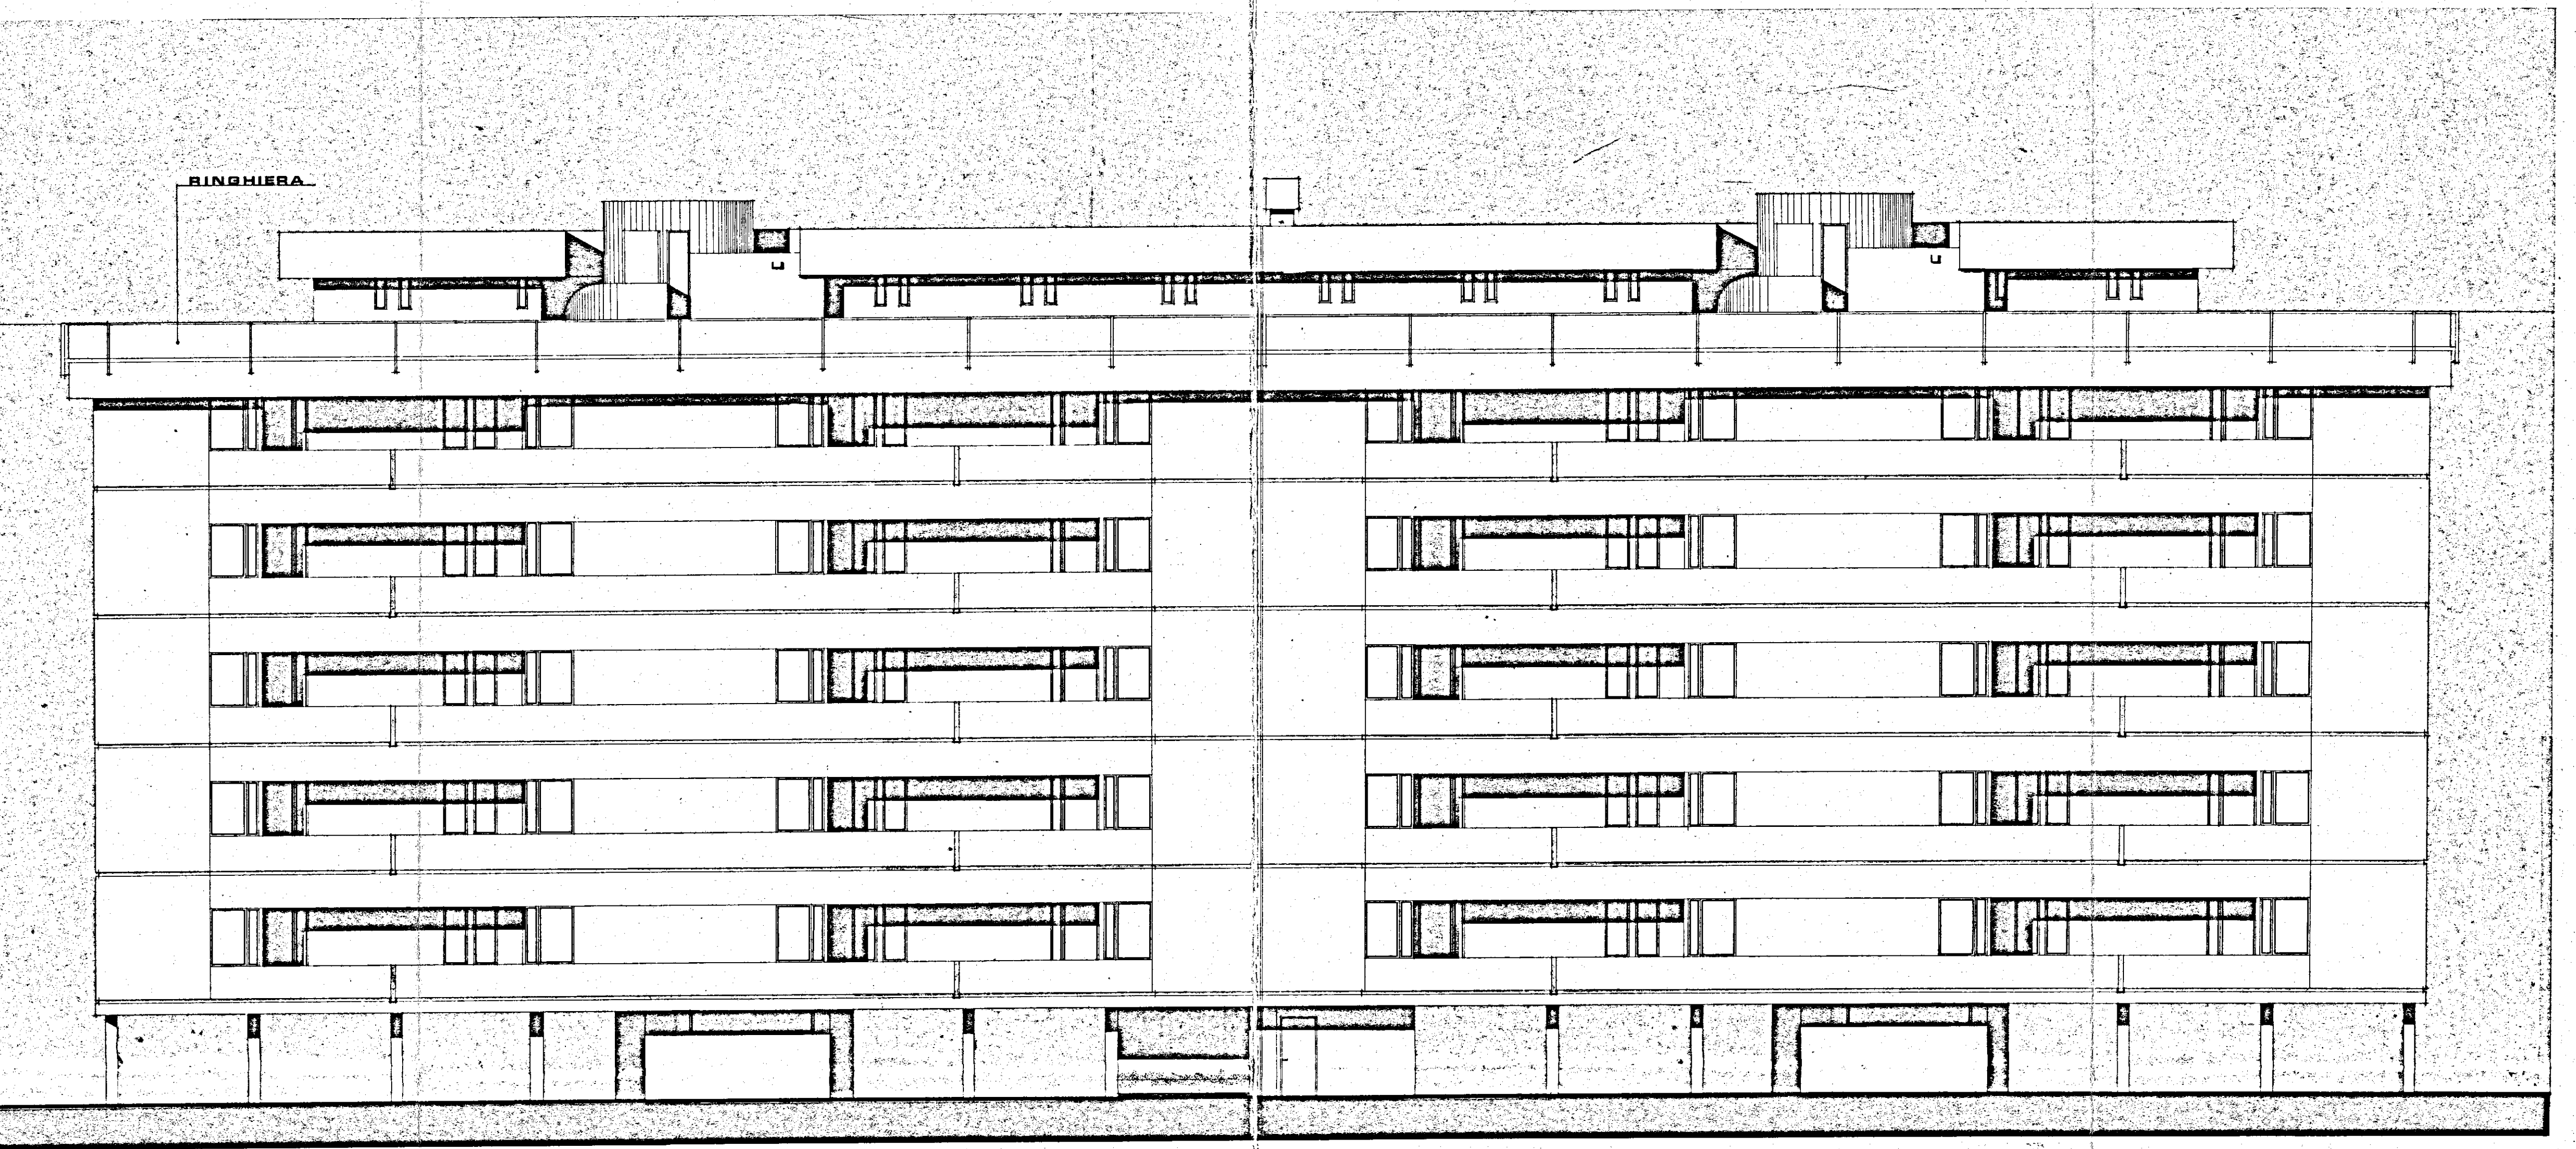


PROSPETTO EST

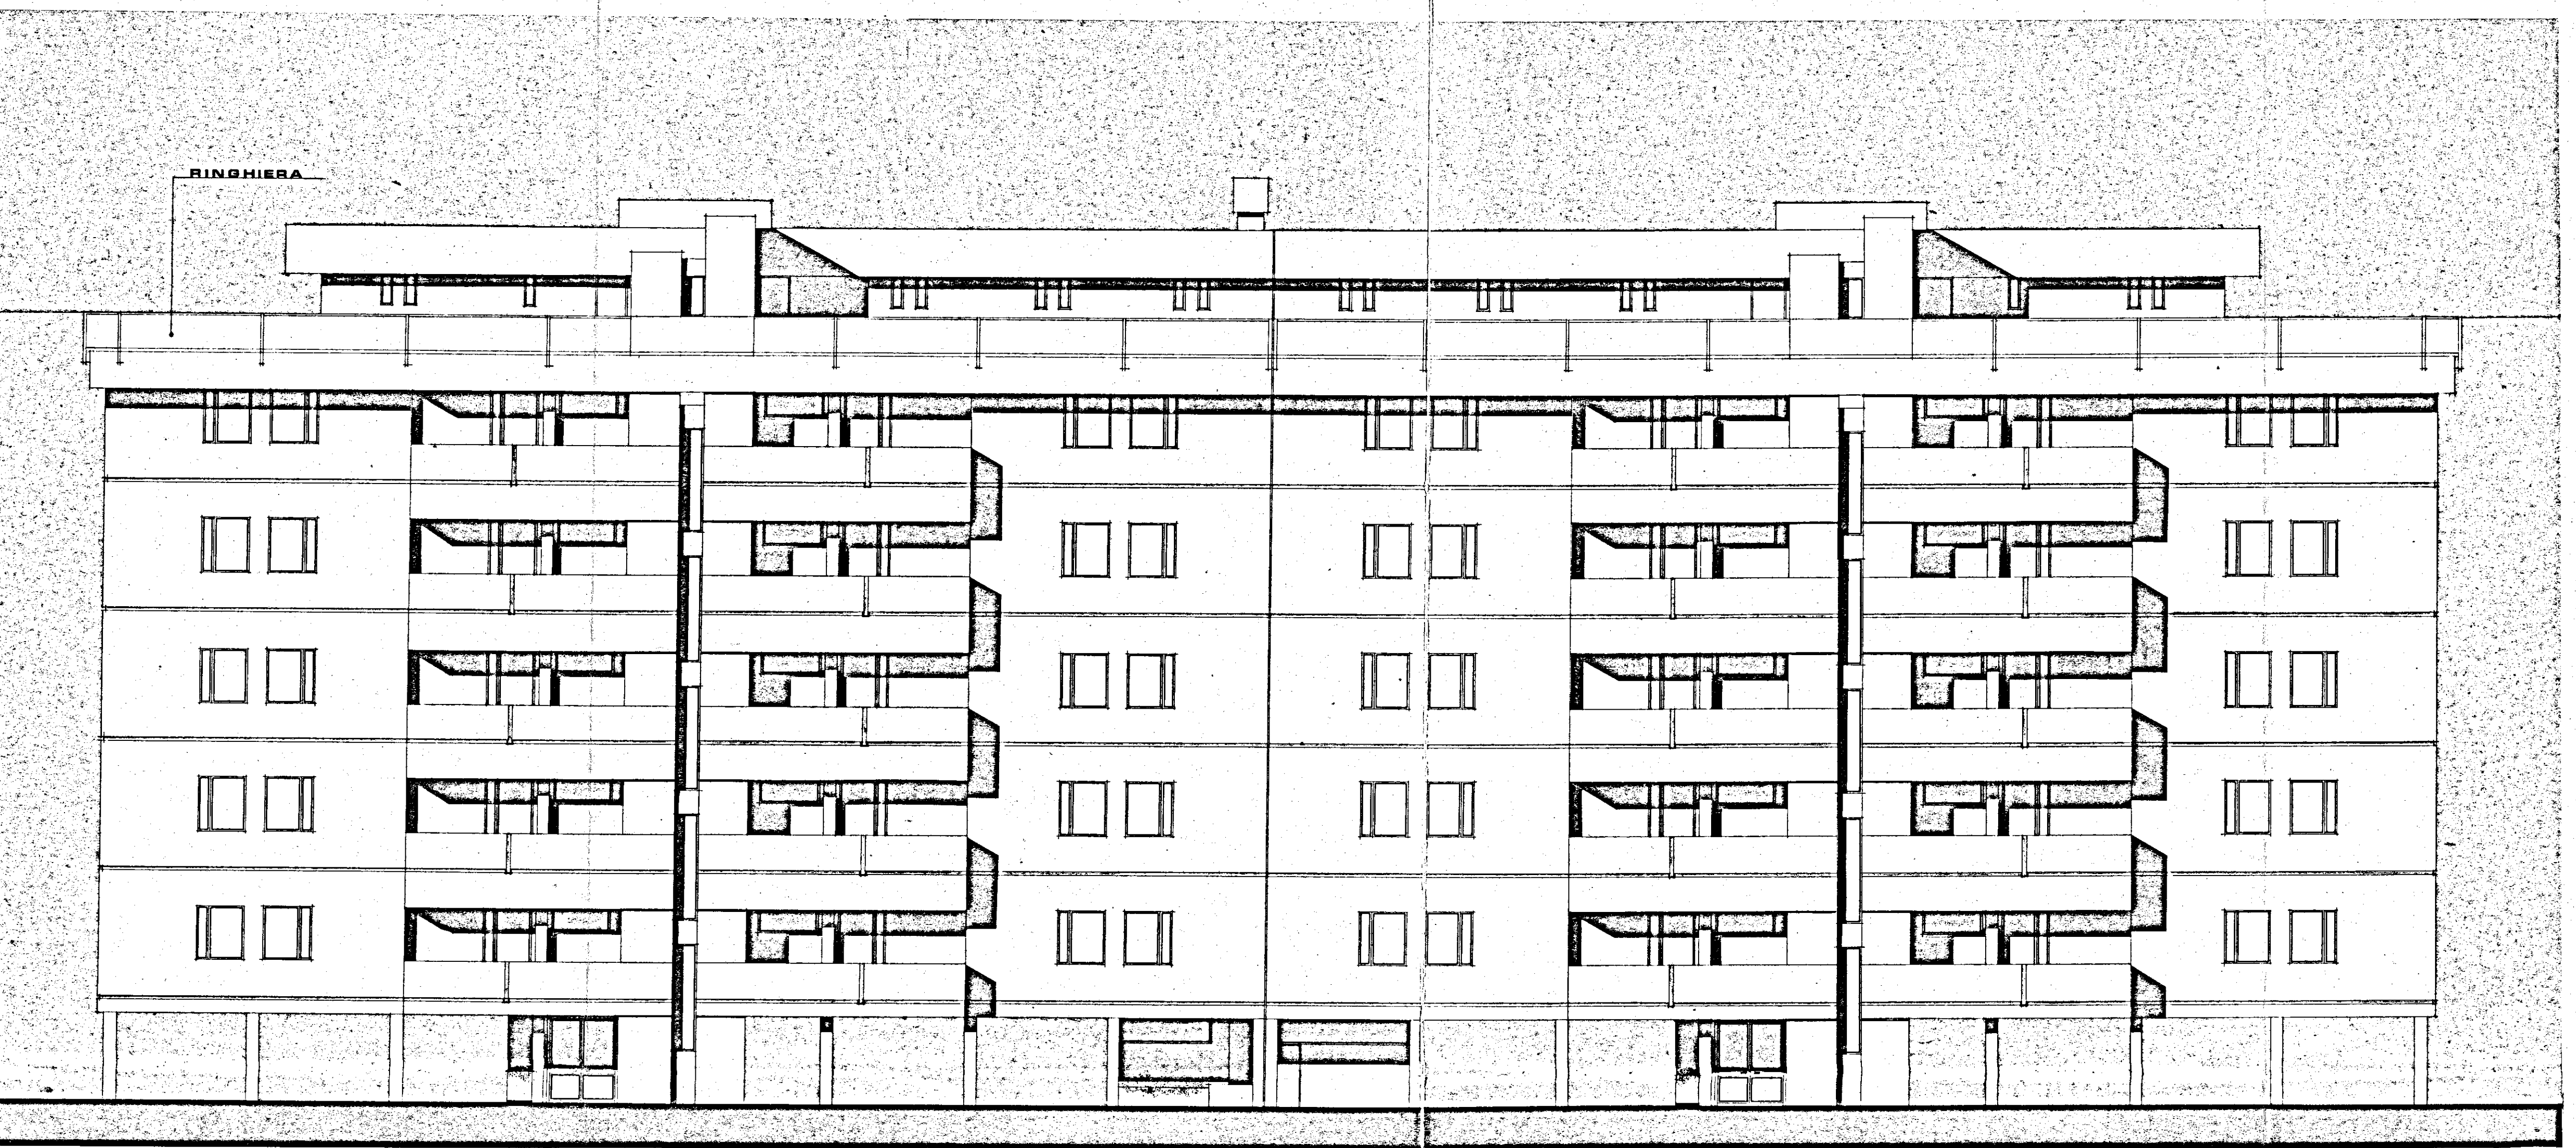

PROSPETTO OVEST

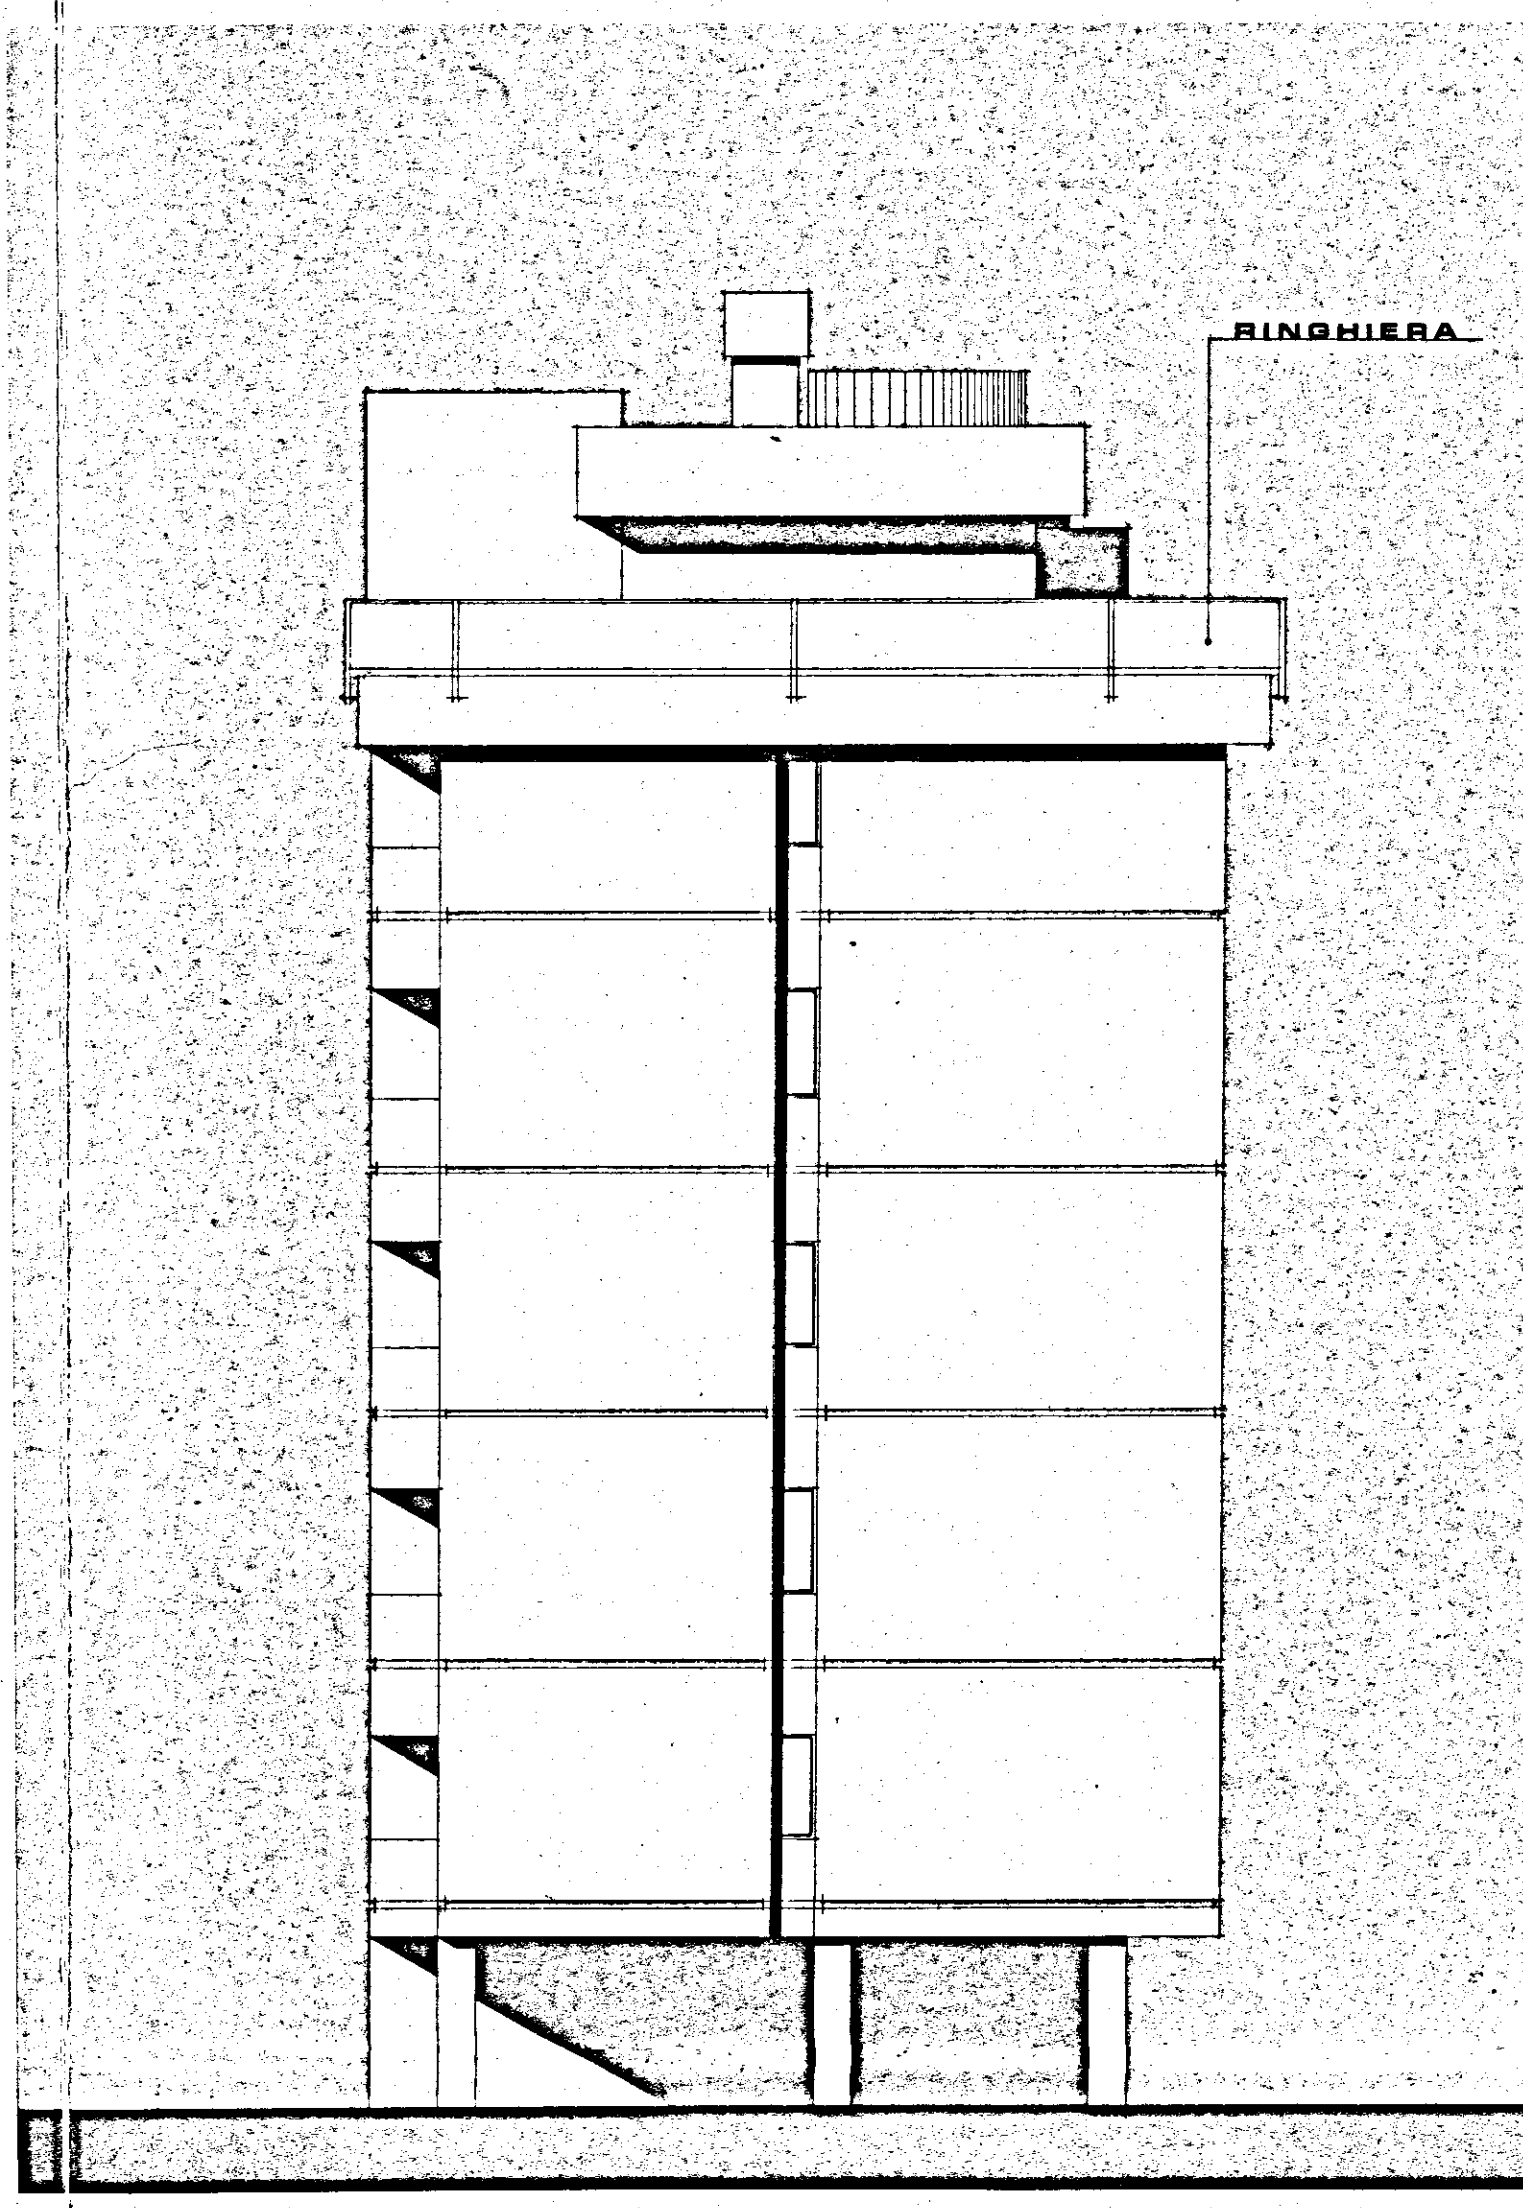

PROSPETTO SUD

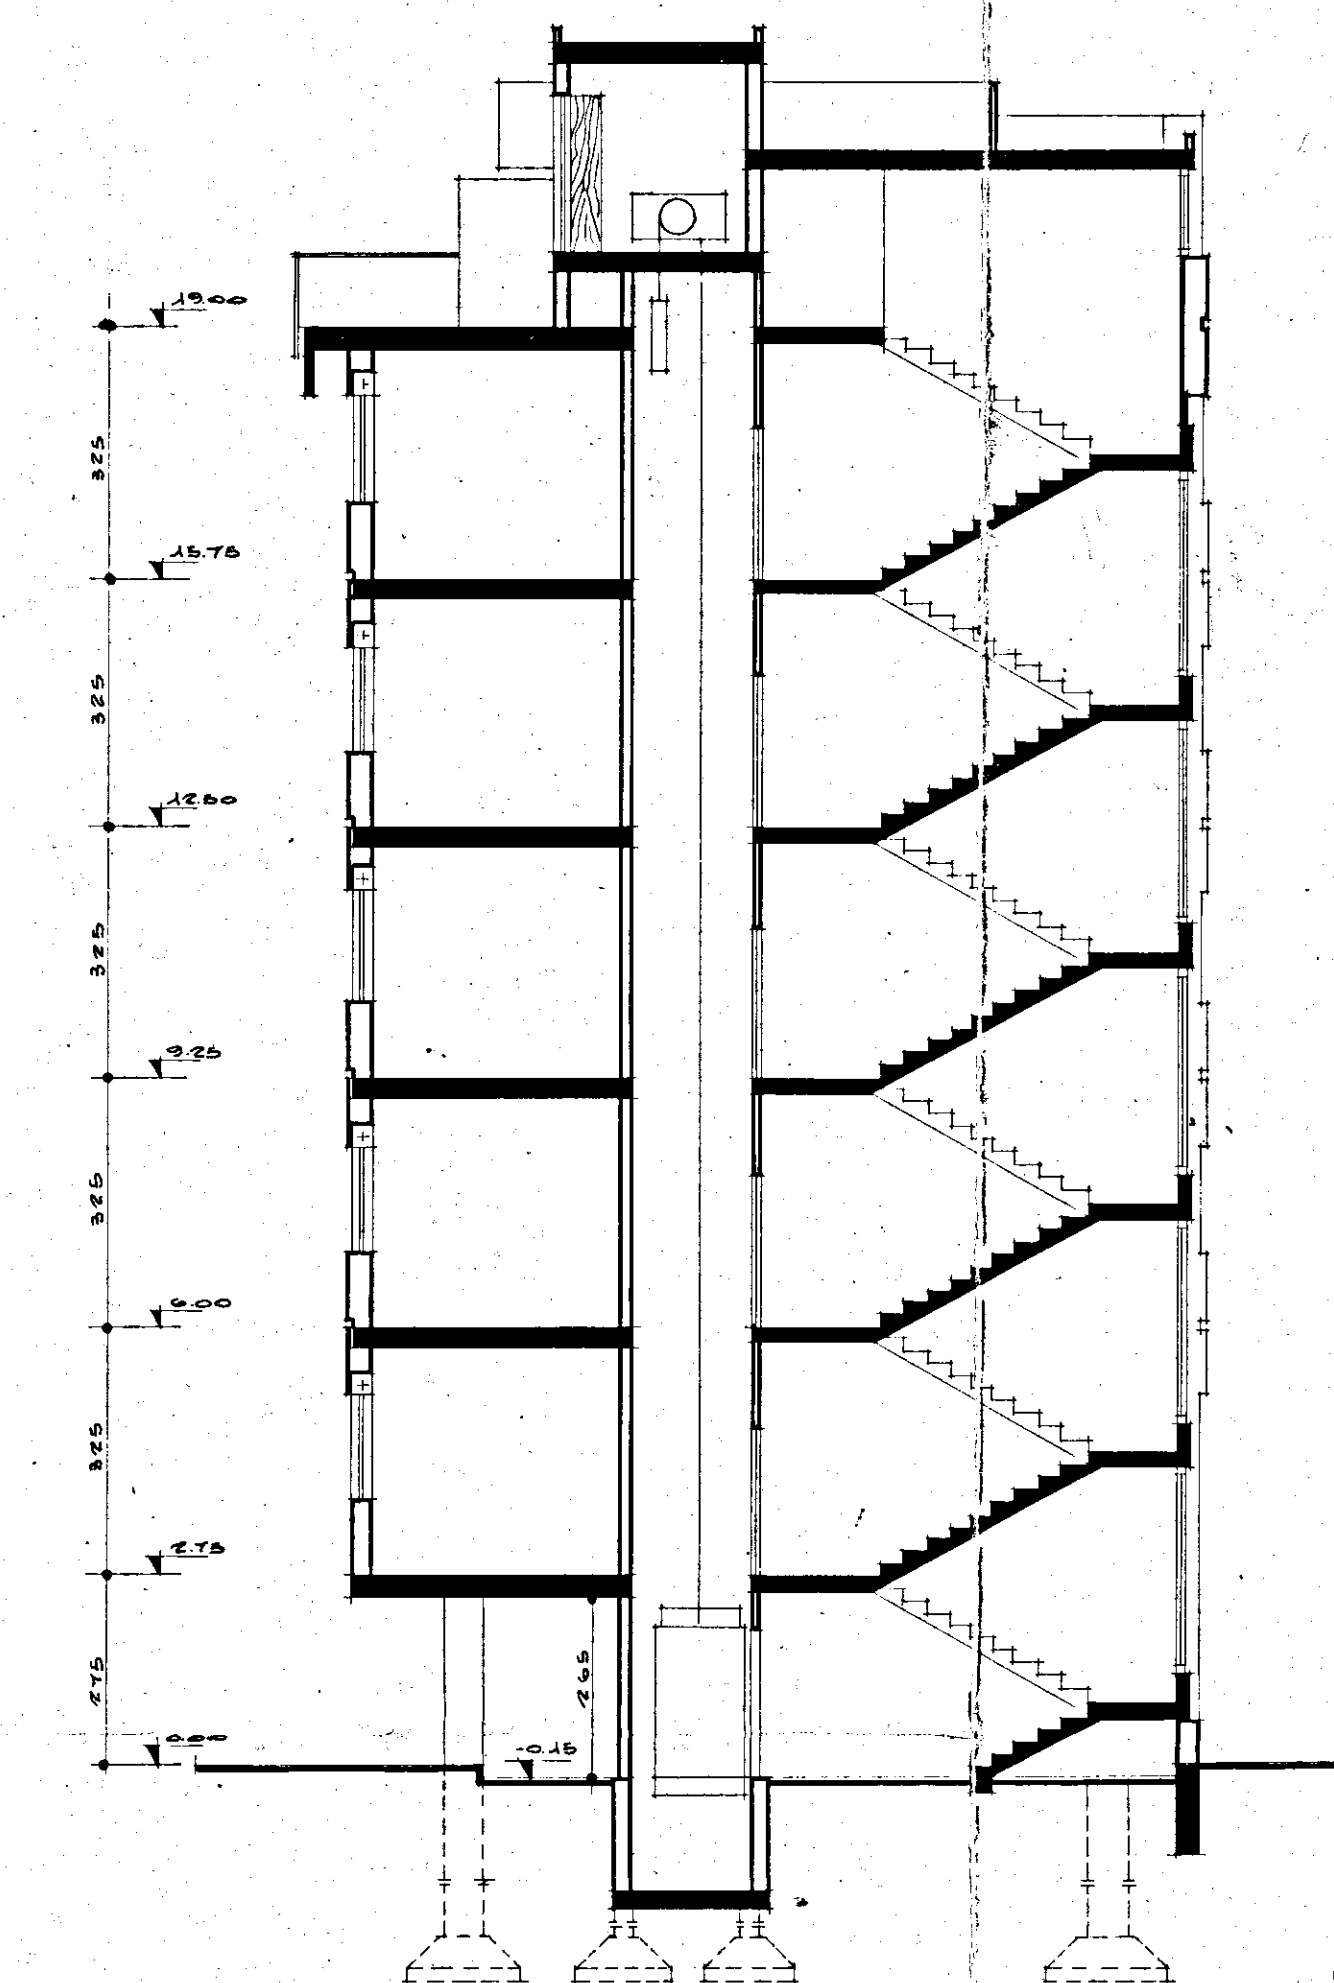

SEZIONE A-A