

I.N.A. ENTE AUT. CASE POPOLARI - BRINDISI-


CASA COMUNE DI FASANO
PROGETTO CASE PER LAVORATORI
PLANIMETRIA GENERALE - RAPP. 1:500

ARC. COSTANTINO FORLEO ROMA - V. CESENA 52



FERDINANDO COLUCCI

SEZIONE A-B

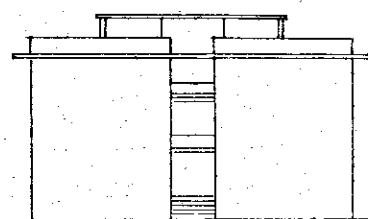

[3.40]

(5.15)

[2.70]

(2.40)

[2.70]

INA CASA


(5.15)

CASE POPOLARI

100.00

SORELLE GIDIOLI

FERDINANDO COLUCCI

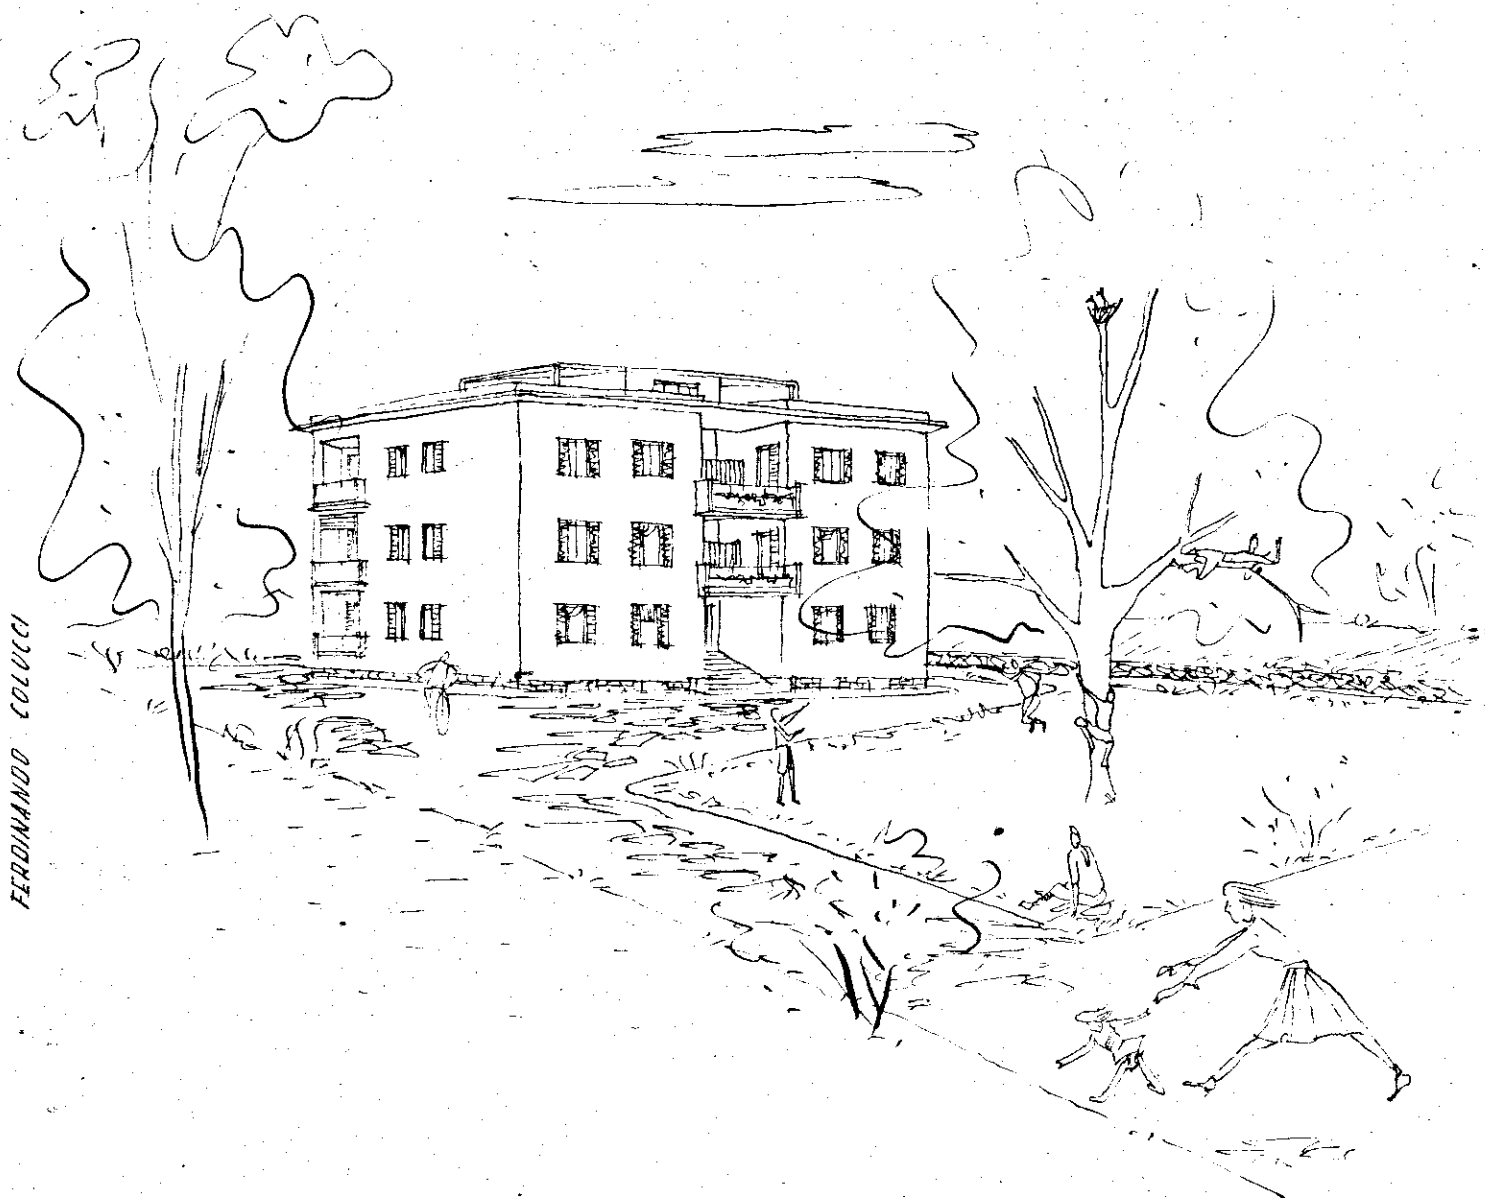

-LEGENDA-



PARETE A SECCO DA DEMOLIRE



LIMITI DEI SUOLI



LIMITI DEL CAPOSTRADA

()

QUOTE VECCHIE

[]

QUOTE NUOVE

▼ (1.00)

STRADA PROVINCIALE FASANO - MARTINA FRANCA

▼ (2.75)

▼ (5.50)

3.5
12.5

12.20
2

33
30