



- * centrale termica
- ⊕ campo da gioco per ragazzi
- P parcheggio auto

Esenzione di tasse e bollo
Legge 44-2-1963 n. 60
e 1-10-1963 n. 1471

COMMISSIONE EDILIZIA
BRINDISI
28 NOV. 1967
PARERE FAVOREVOLE

L'INGEGNERE CAPO
(Dr. Ing. Vincenzo Valeriani)

IL SINDACO
(Dr. Ing. ...)

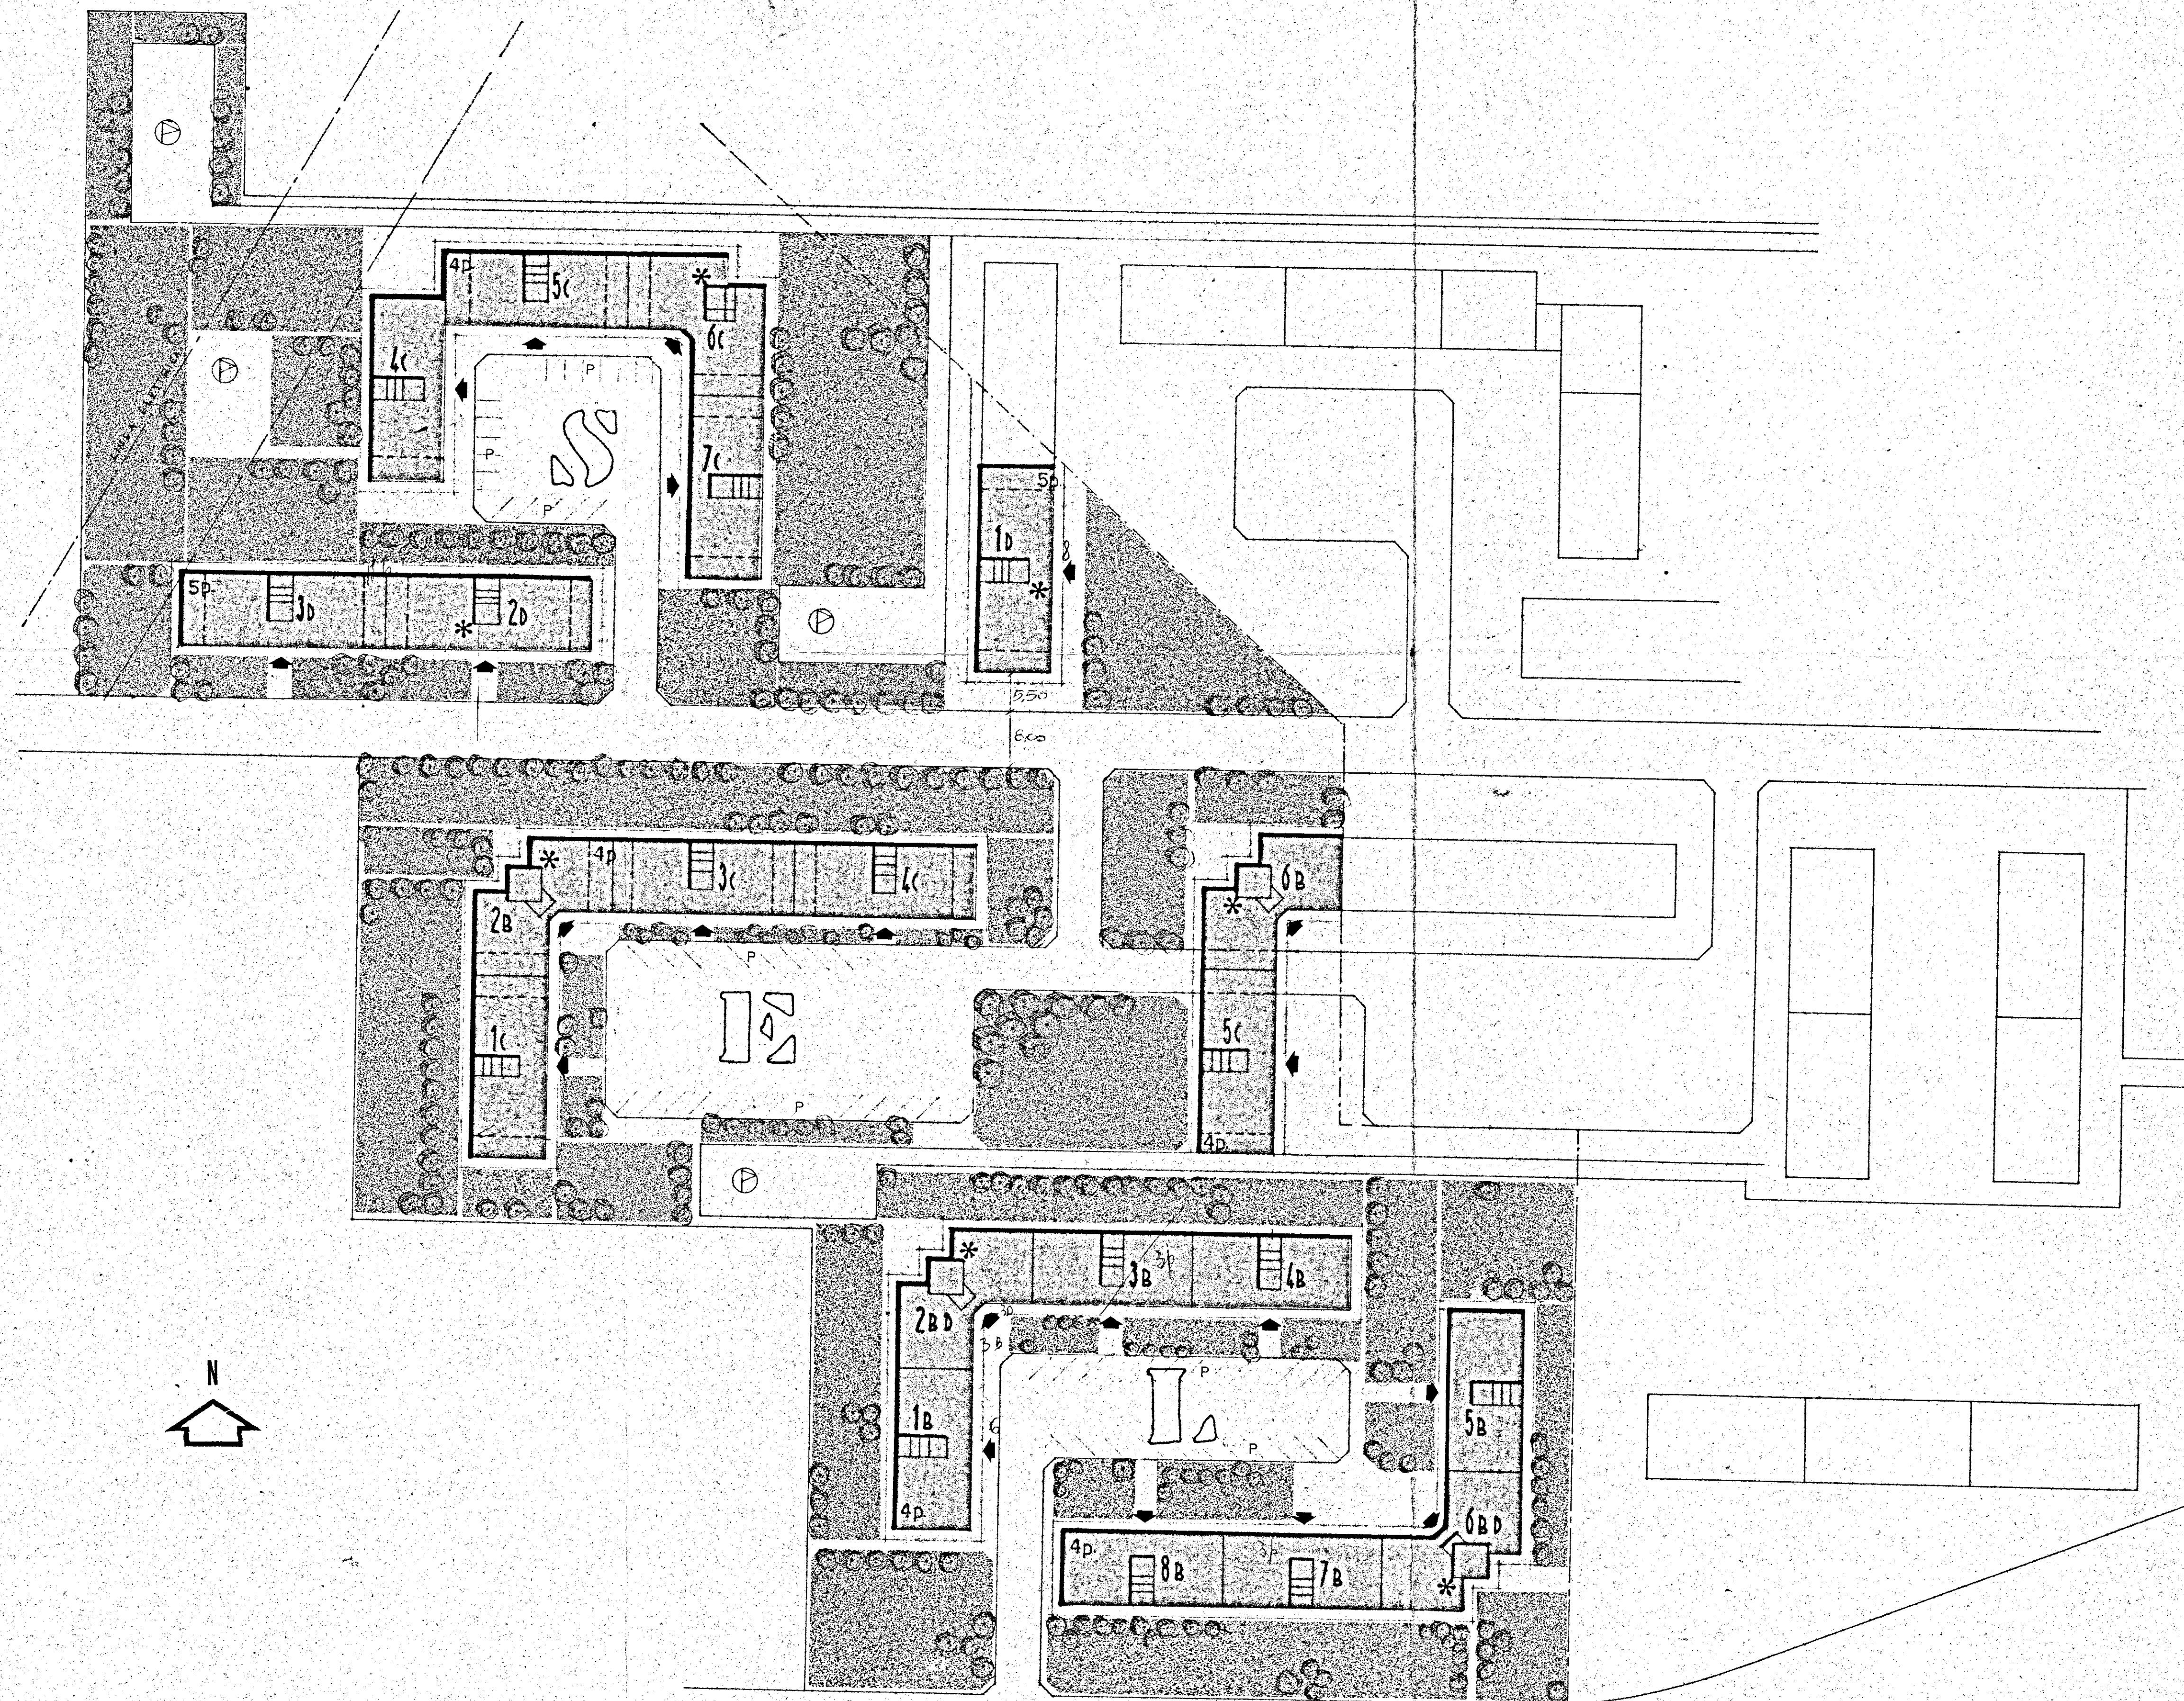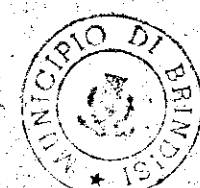

GESTIONE CASE LAVORATORI (legge n. 2 963 n. 60)		Intervento N° 194		stazione appaltante i. a. c. p.	
QUARTIERE «S. ELIA» BRINDISI Edilizia Sovvenzionata				data 18.10.1967	⊙
PLANIMETRIA D'INSIEME RAPP. 1-500				aggiornamenti aggiornamenti	
Dr. Ing. ITALO PERRETTI	EDILIZIA	●	note	controllo visto	
Dr. Arch. FORTUNATO PIGNATELLI	EDILIZIA - coordinatore	●			
Dr. Ing. CORRADO TRAVAGLINI	EDILIZIA	●			
Dr. Ing. FRANCESCO D'ALONZO	STRUTTURE	●			
Dr. Ing. M. VIVARELLI SCARASCIA	IMPIANTI	●			
Dr. Ing. LEONARDO POTI	PROGRAMMAZIONE	●			
I. A. C. P.		DIREZIONE LAVORI			