

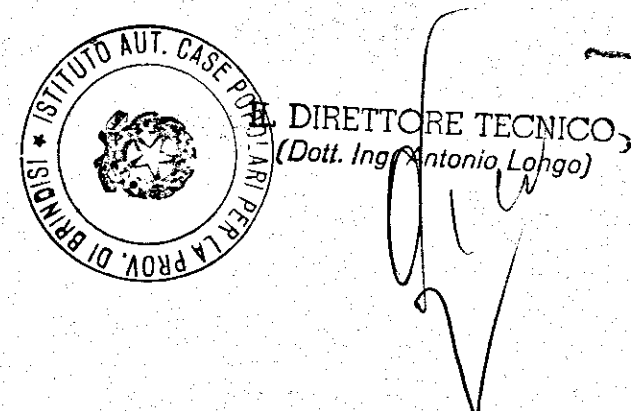


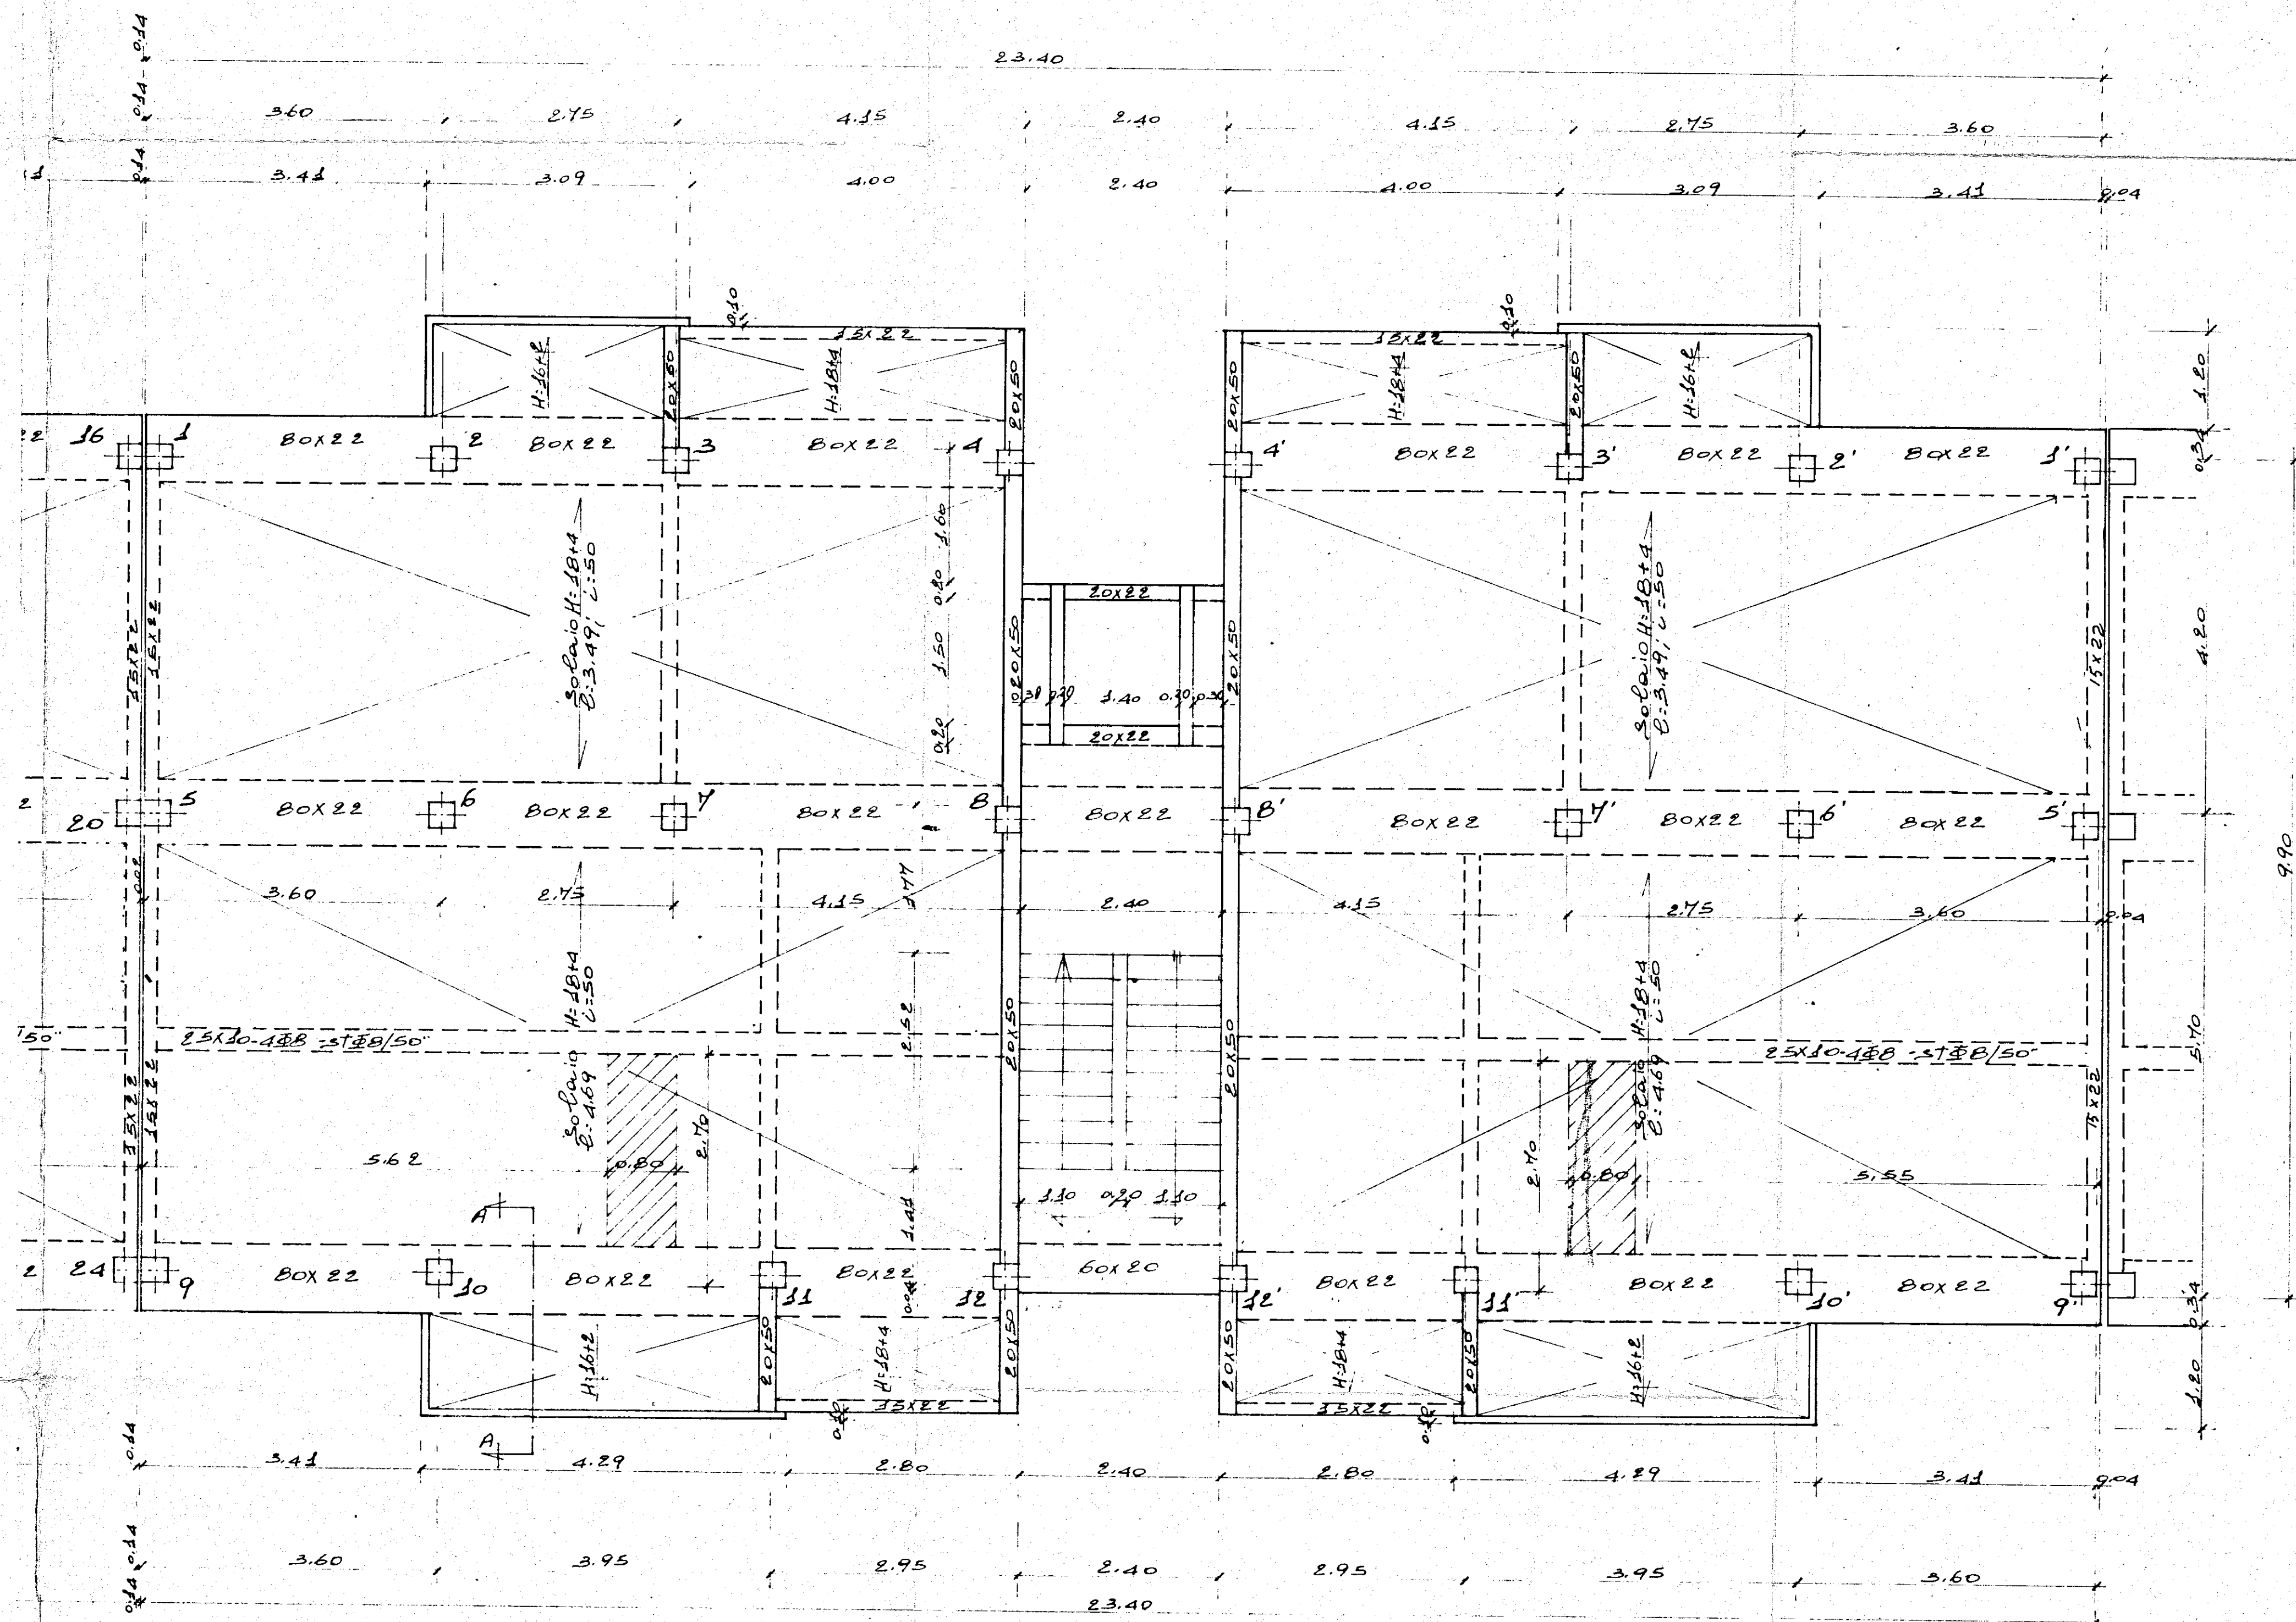

SOLAI : VINCOLO DI CONTINUITA
 SOVRACCARICHI : PERMANENTE
 ACCIDENTALE
 TOTALE UTILE

100	kg/m ²
250	"
350	"

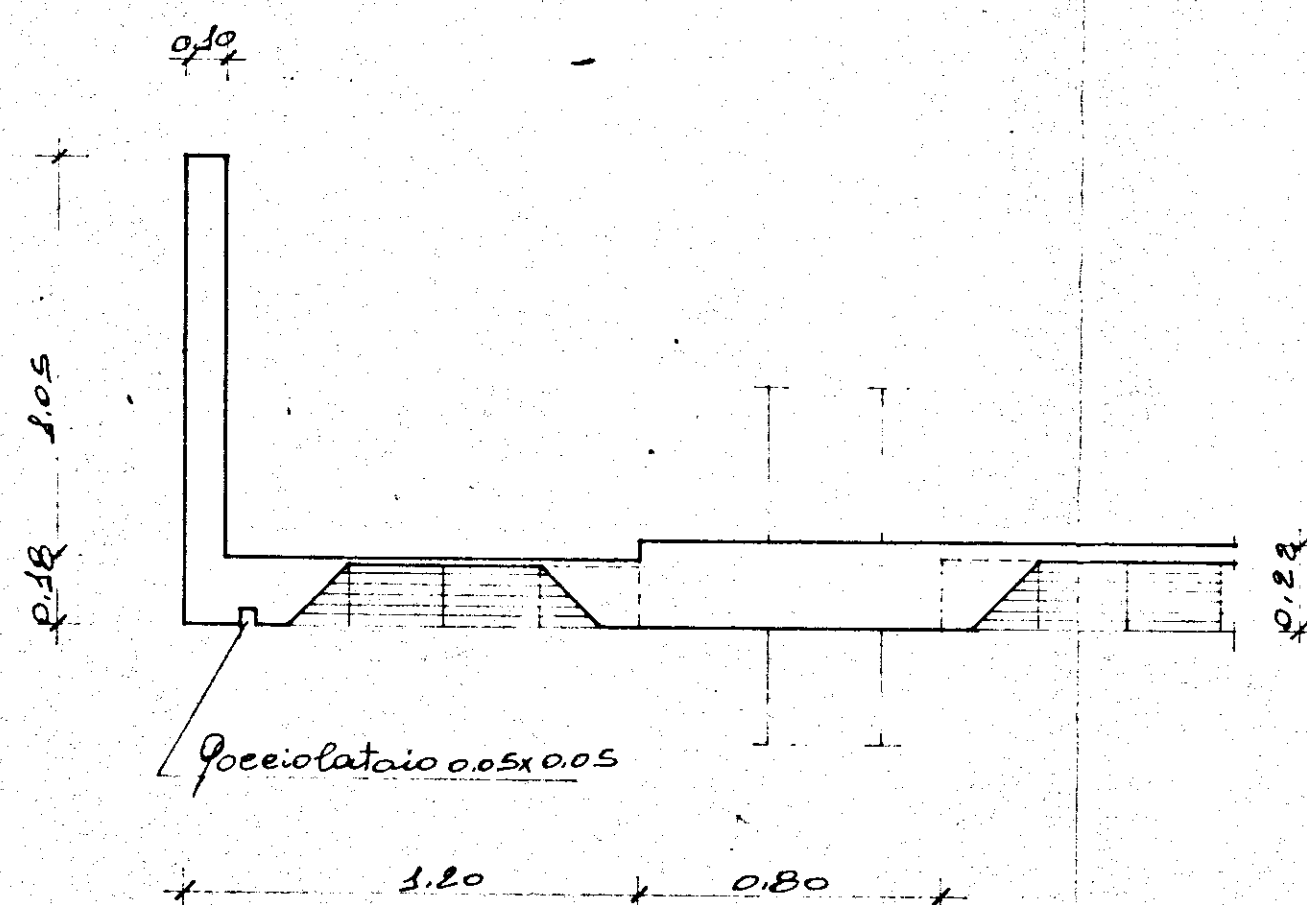

Sezione A-A

DATA 1977	SIGLA	PROGETTO N.	TAV. N. 6	STUDIO TECNICO Ing. Antonio E. Corrado Brindisi - Corso Roma, 99 - Tel. 22085 - 27483
DISegni CONTR. VISTO:				
VERIFICARE MISURE E QUOTE				PROGETTO DELLE STRUTTURE CARPENTERIA DEL PIANO TIPO
COMMITTENTE IACP BRINDISI INTERVENTO 001-42-1 LOTTO 1-SEUA EST PAL. LINEA				
SOSTITUISCE IL N. SOSTITUITO DAL N.				
SCALA 1:50				
IL COMMITTENTE:				UFFICIO DEL GENIO CIVILE - BRINDISI
IL PROGETTISTA:				Attesta che copia del presente atto risulta depositata presso quest'ufficio ai sensi dell'art. 1° del D.L. 5-11-1974 n. 86. Il Funzionario addetto Visto: L'INGEGNERE CAPO (R. L. L. L. L.)