


Parere favorevole alle condizioni
di cui alla nota n. 1288/1984
del 1-4-84

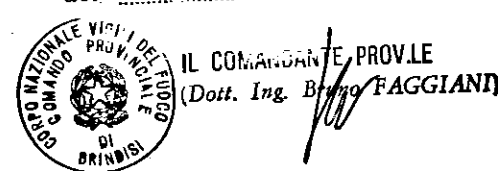

IL COMANDANTE PROV. LE
(Dott. Ing. B. FAGGIANDI)

**istituto autonomo
case popolari**
— brindisi —

legge 5-8-1978 n. 457 IV° biennio 1984/85
programma intervento n. 015/115-1
codice 4-16-74-015-01

progetto per la costruzione di alloggi
popolari in S. PANCRAZIO S.no

lotti comparto piano di zona 167
37-38 - E - di variante

alloggi n. 20 da mq. 93


tav. **6**

ufficio
progettazione
i. s. c. p.
brindisi

scala 1:100

PIANTA DELLE COPERTURE

RIF. PROSPETTO - D -

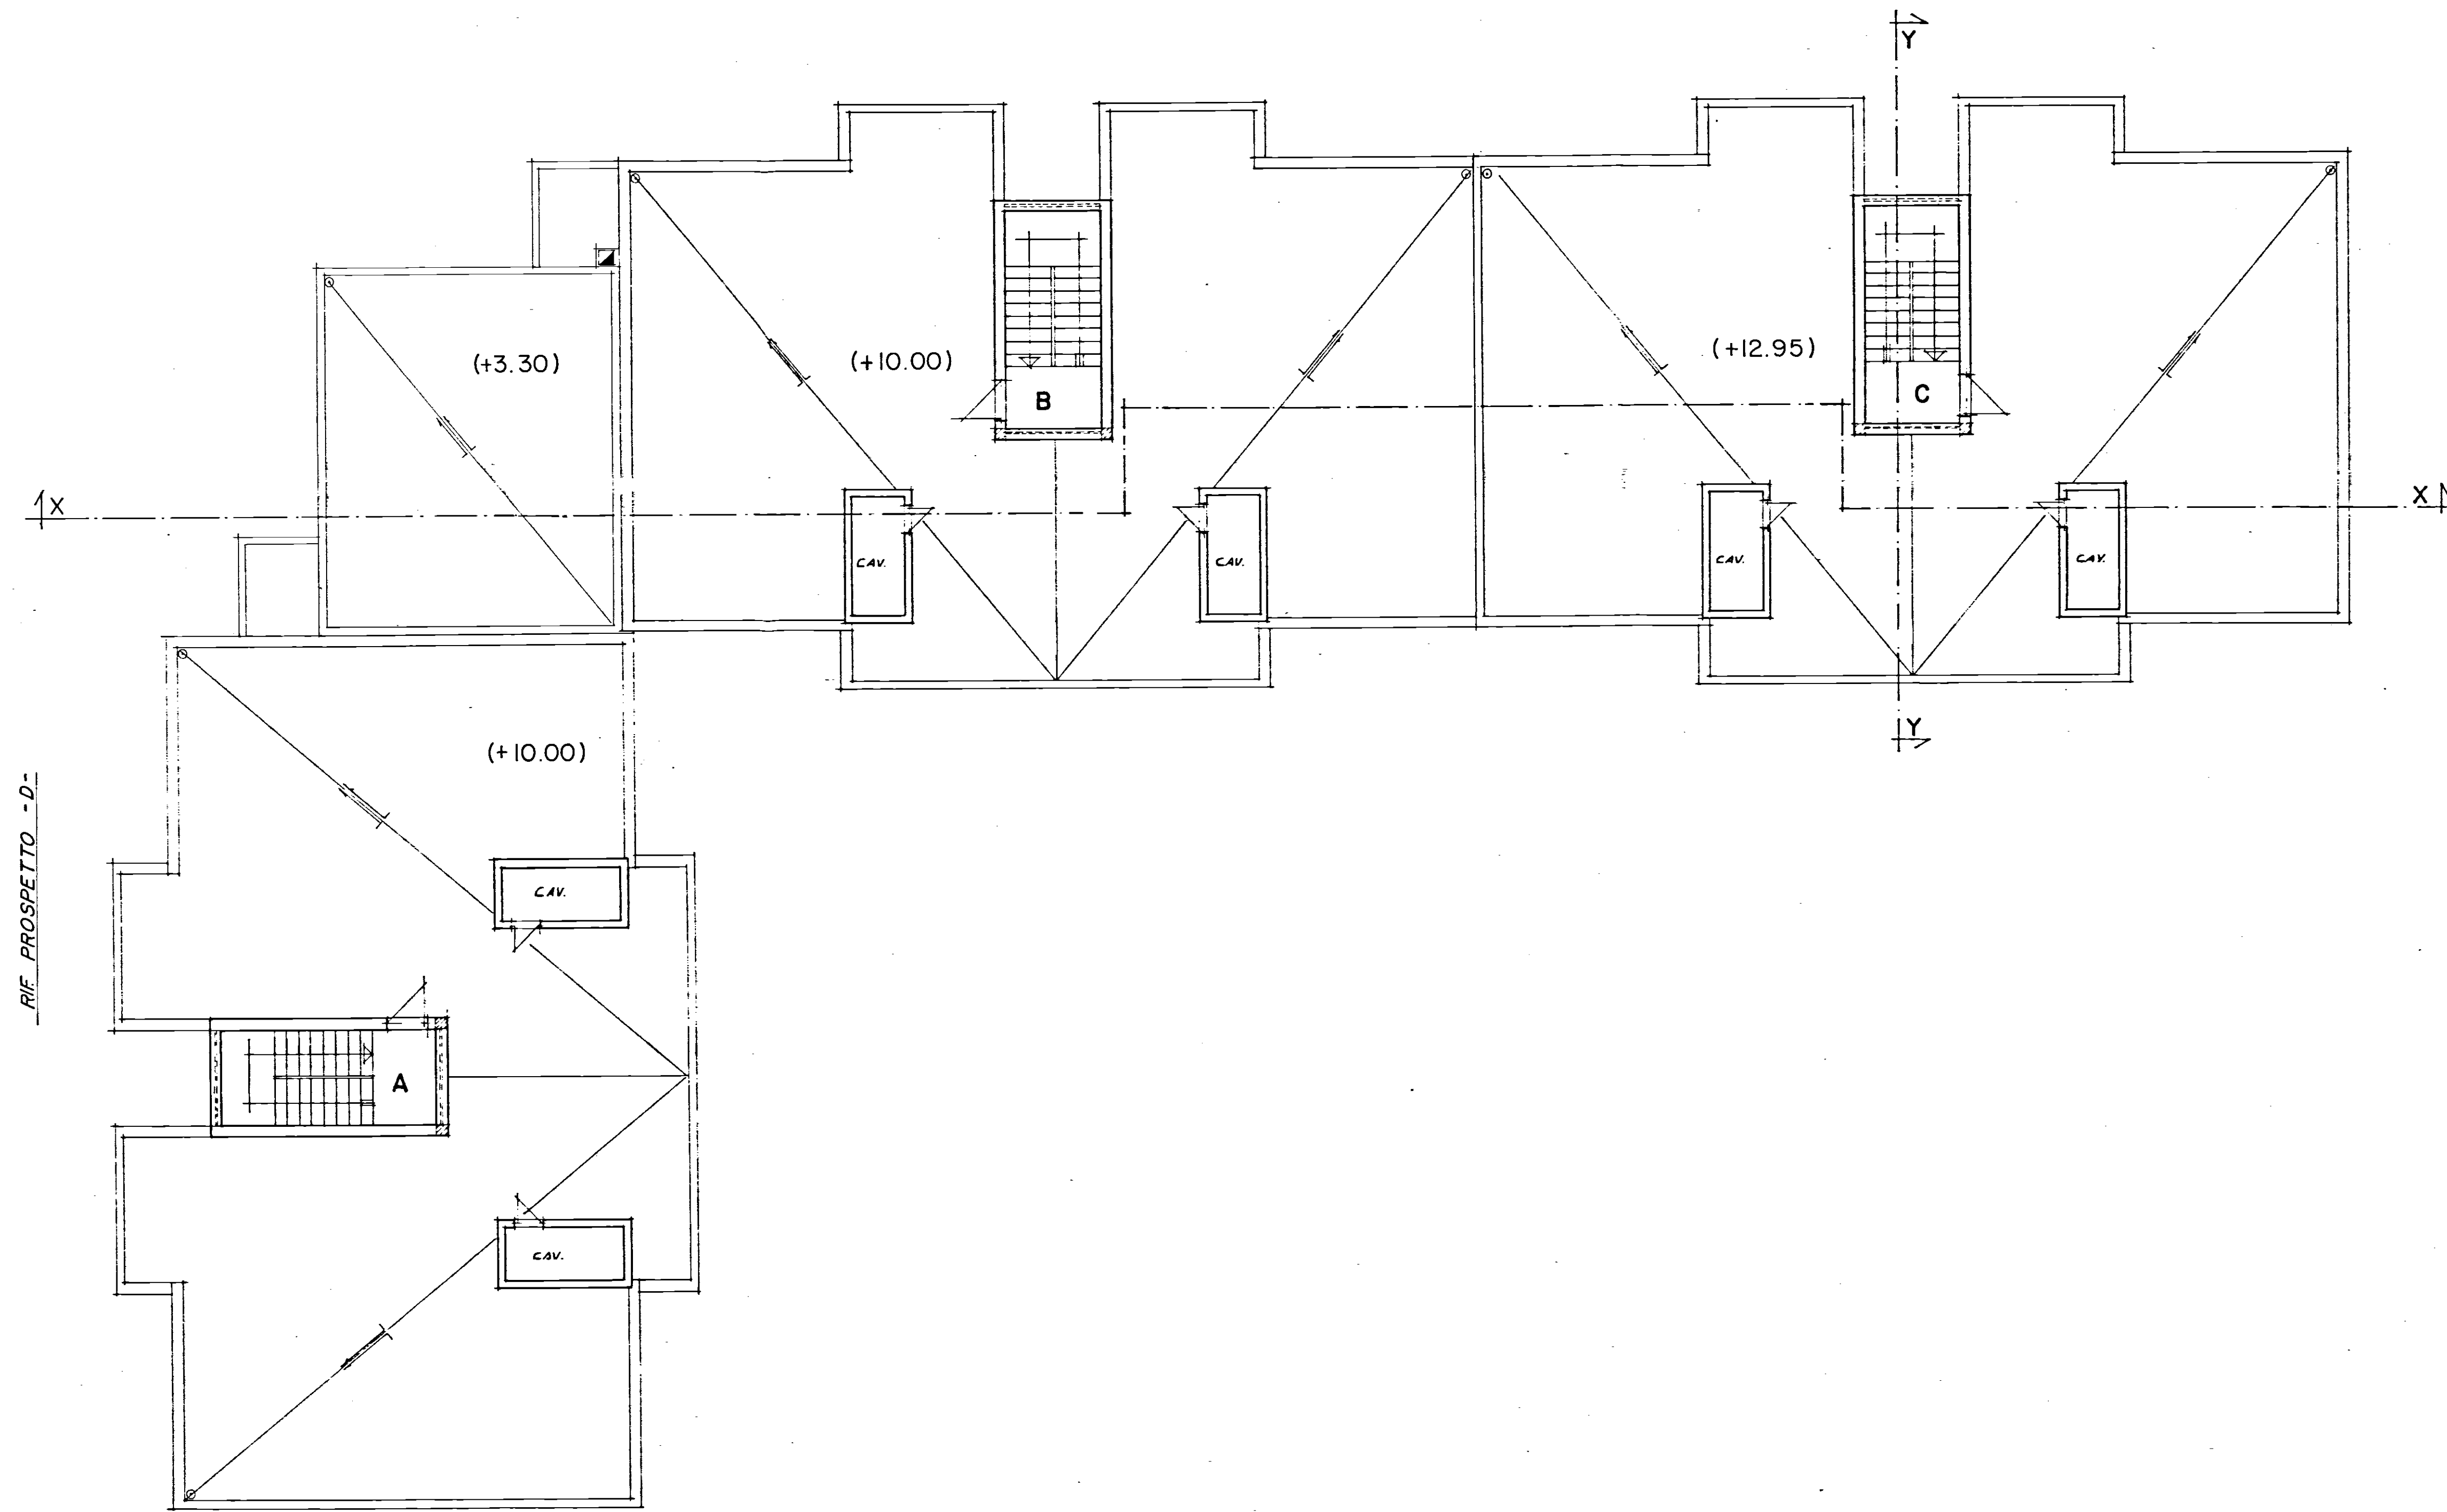

RIF. PROSPETTO - B -