
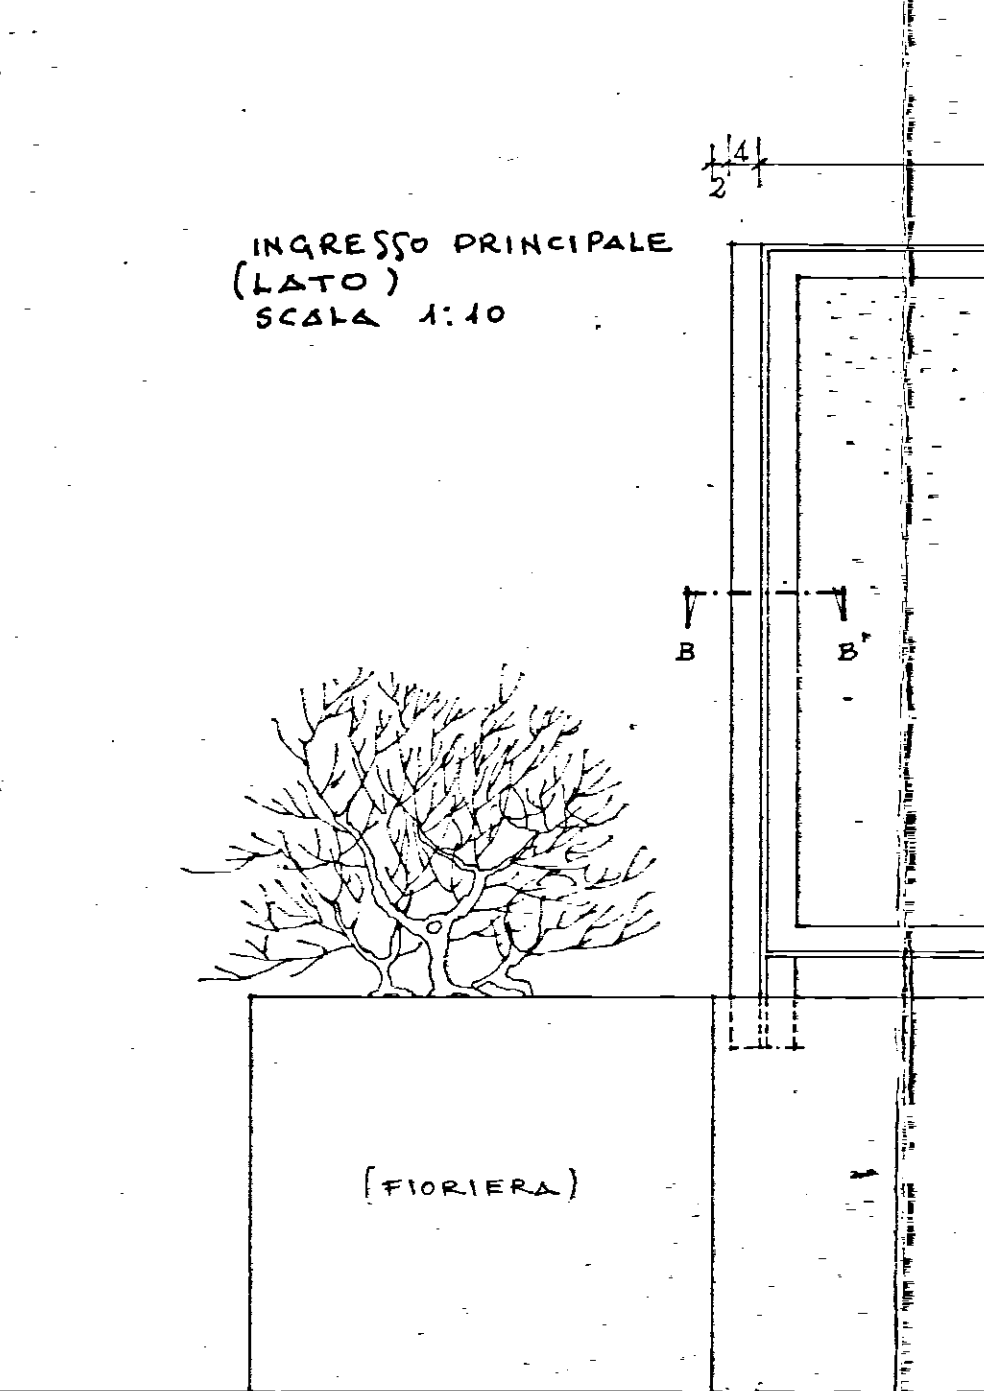
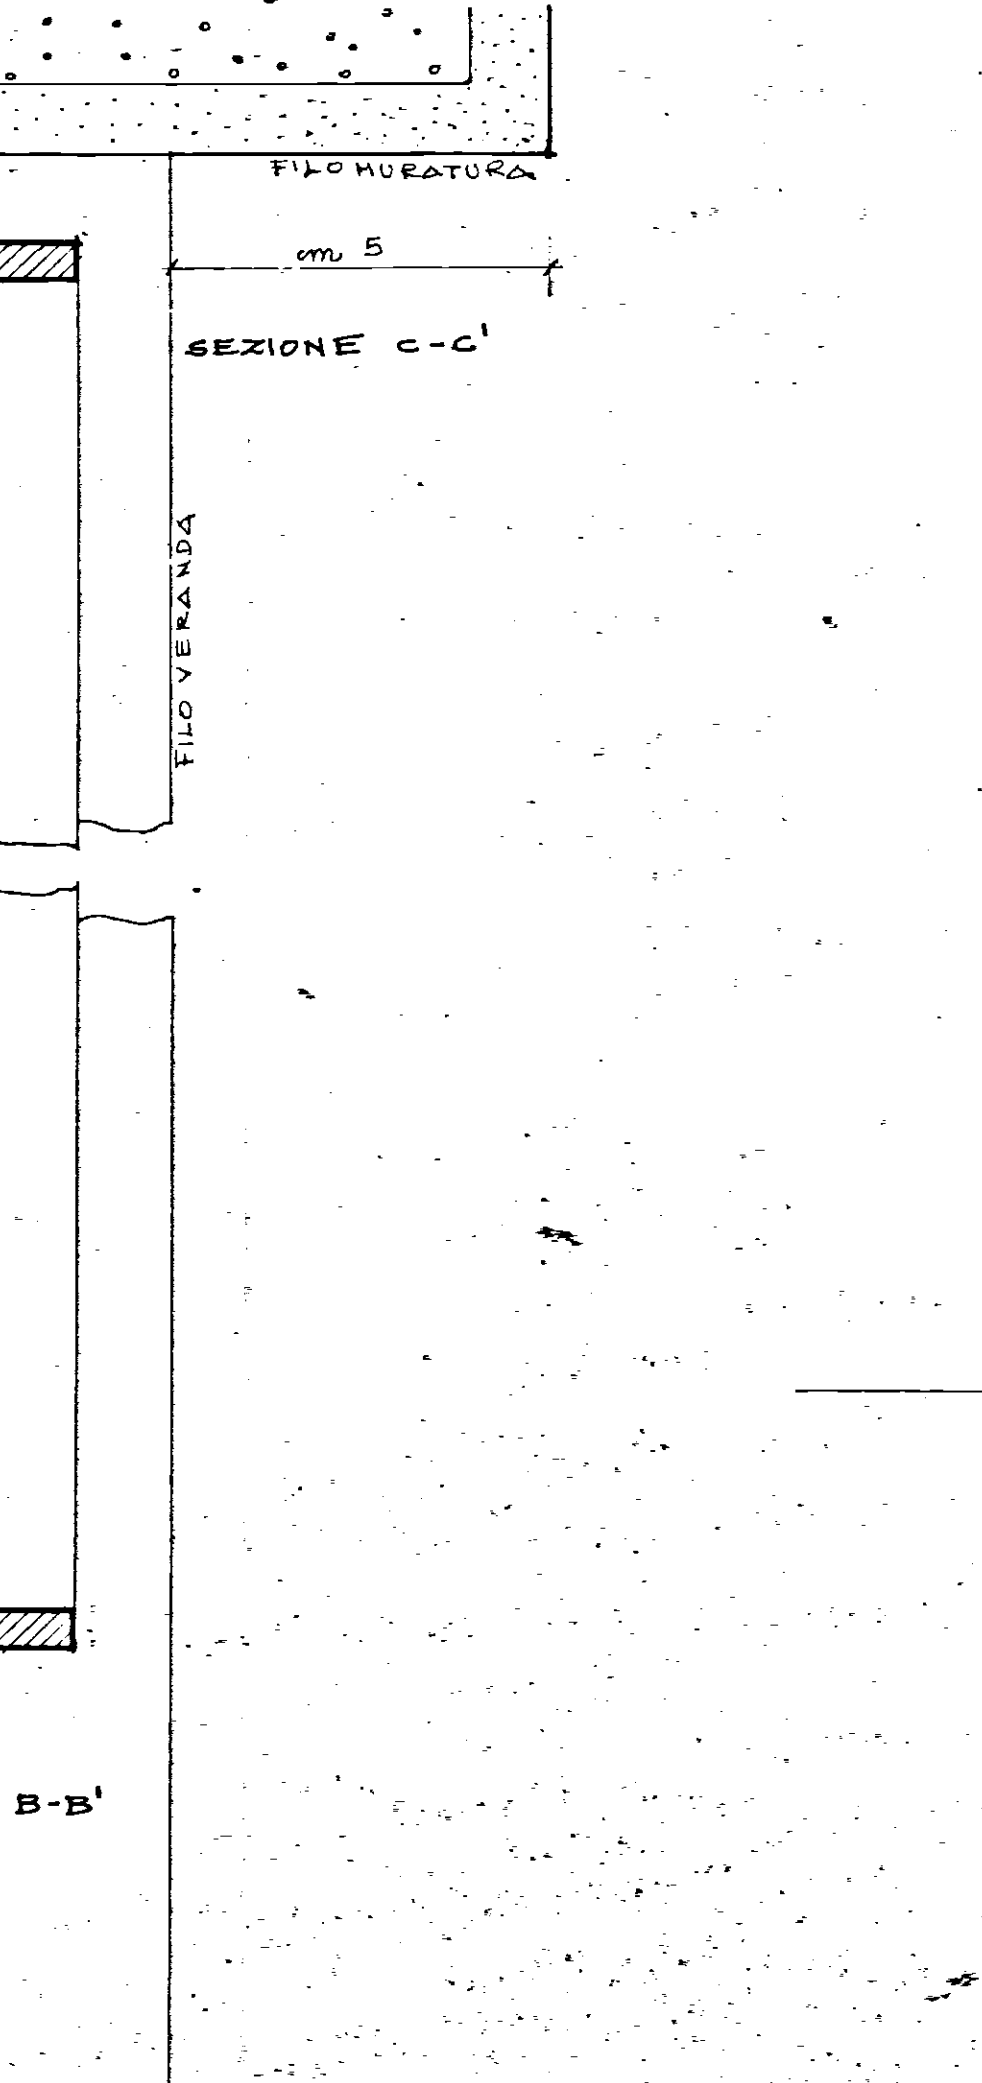
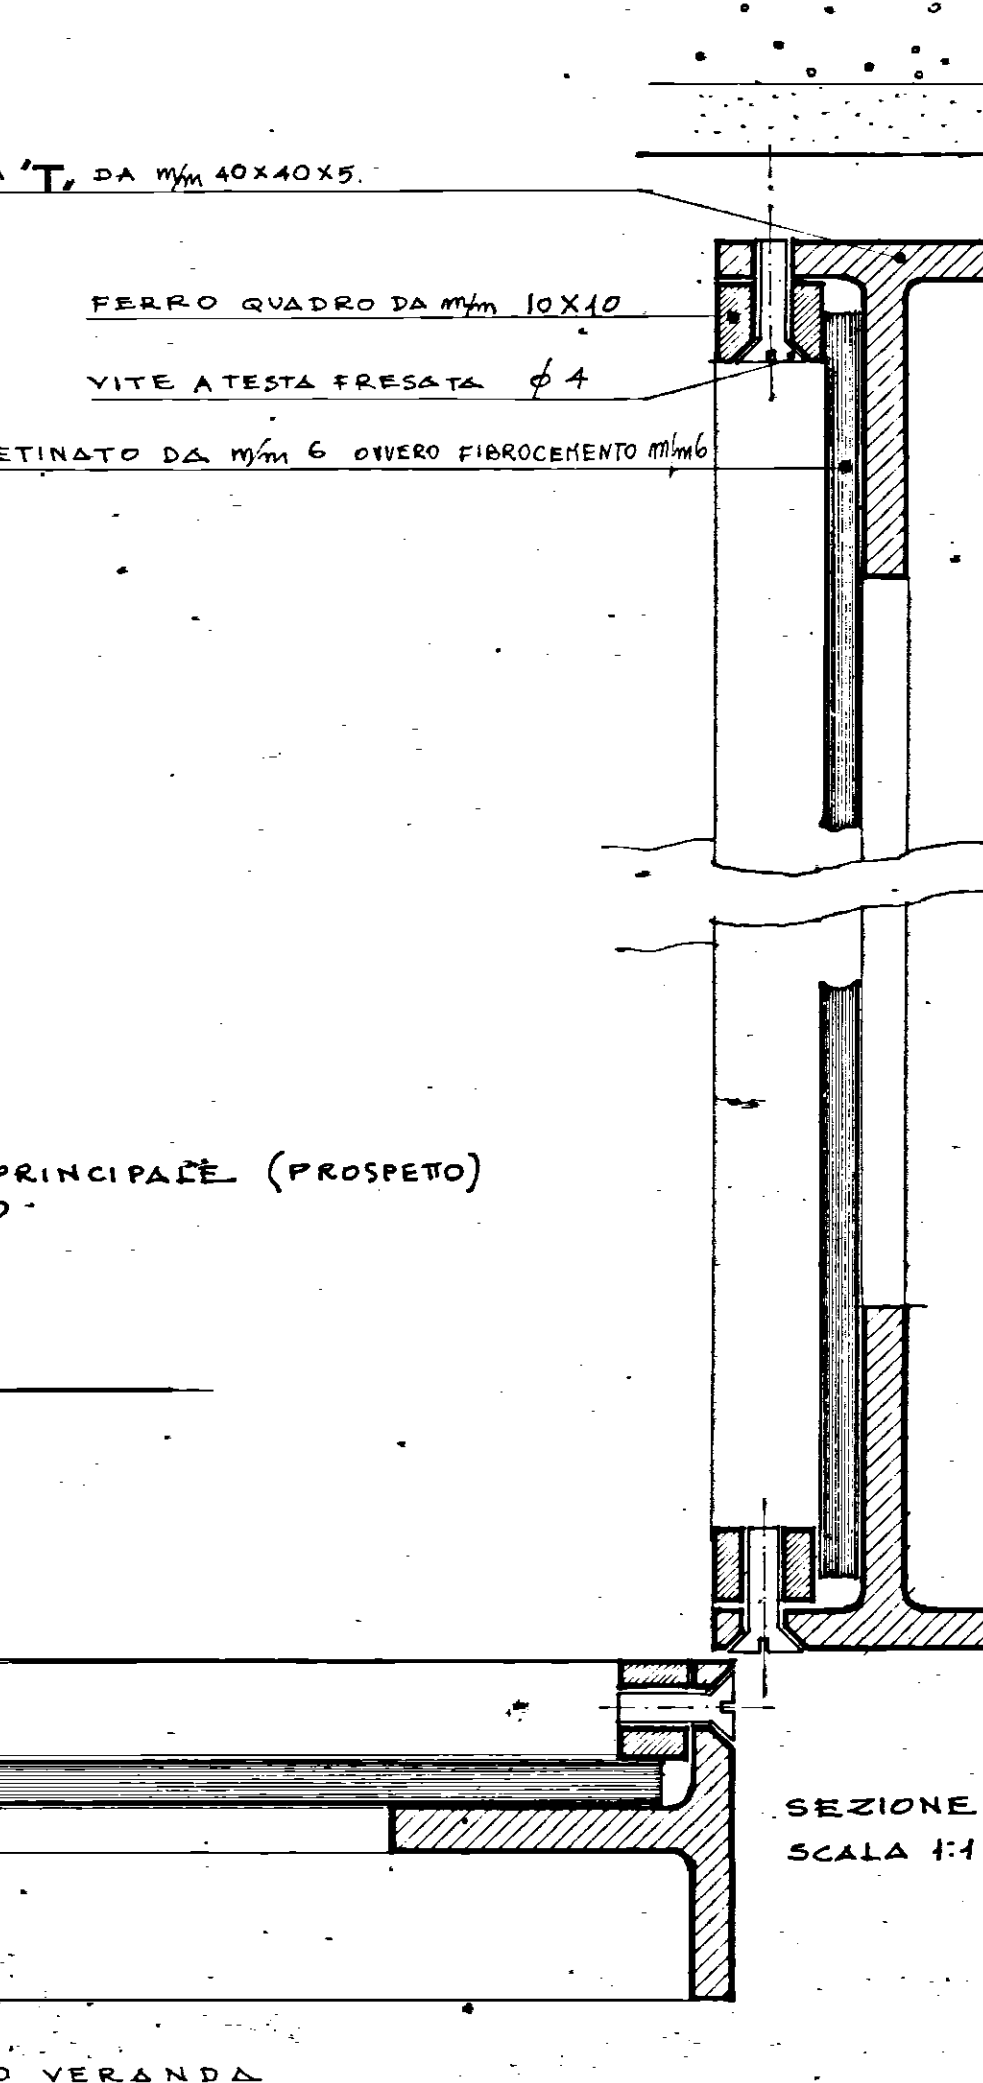
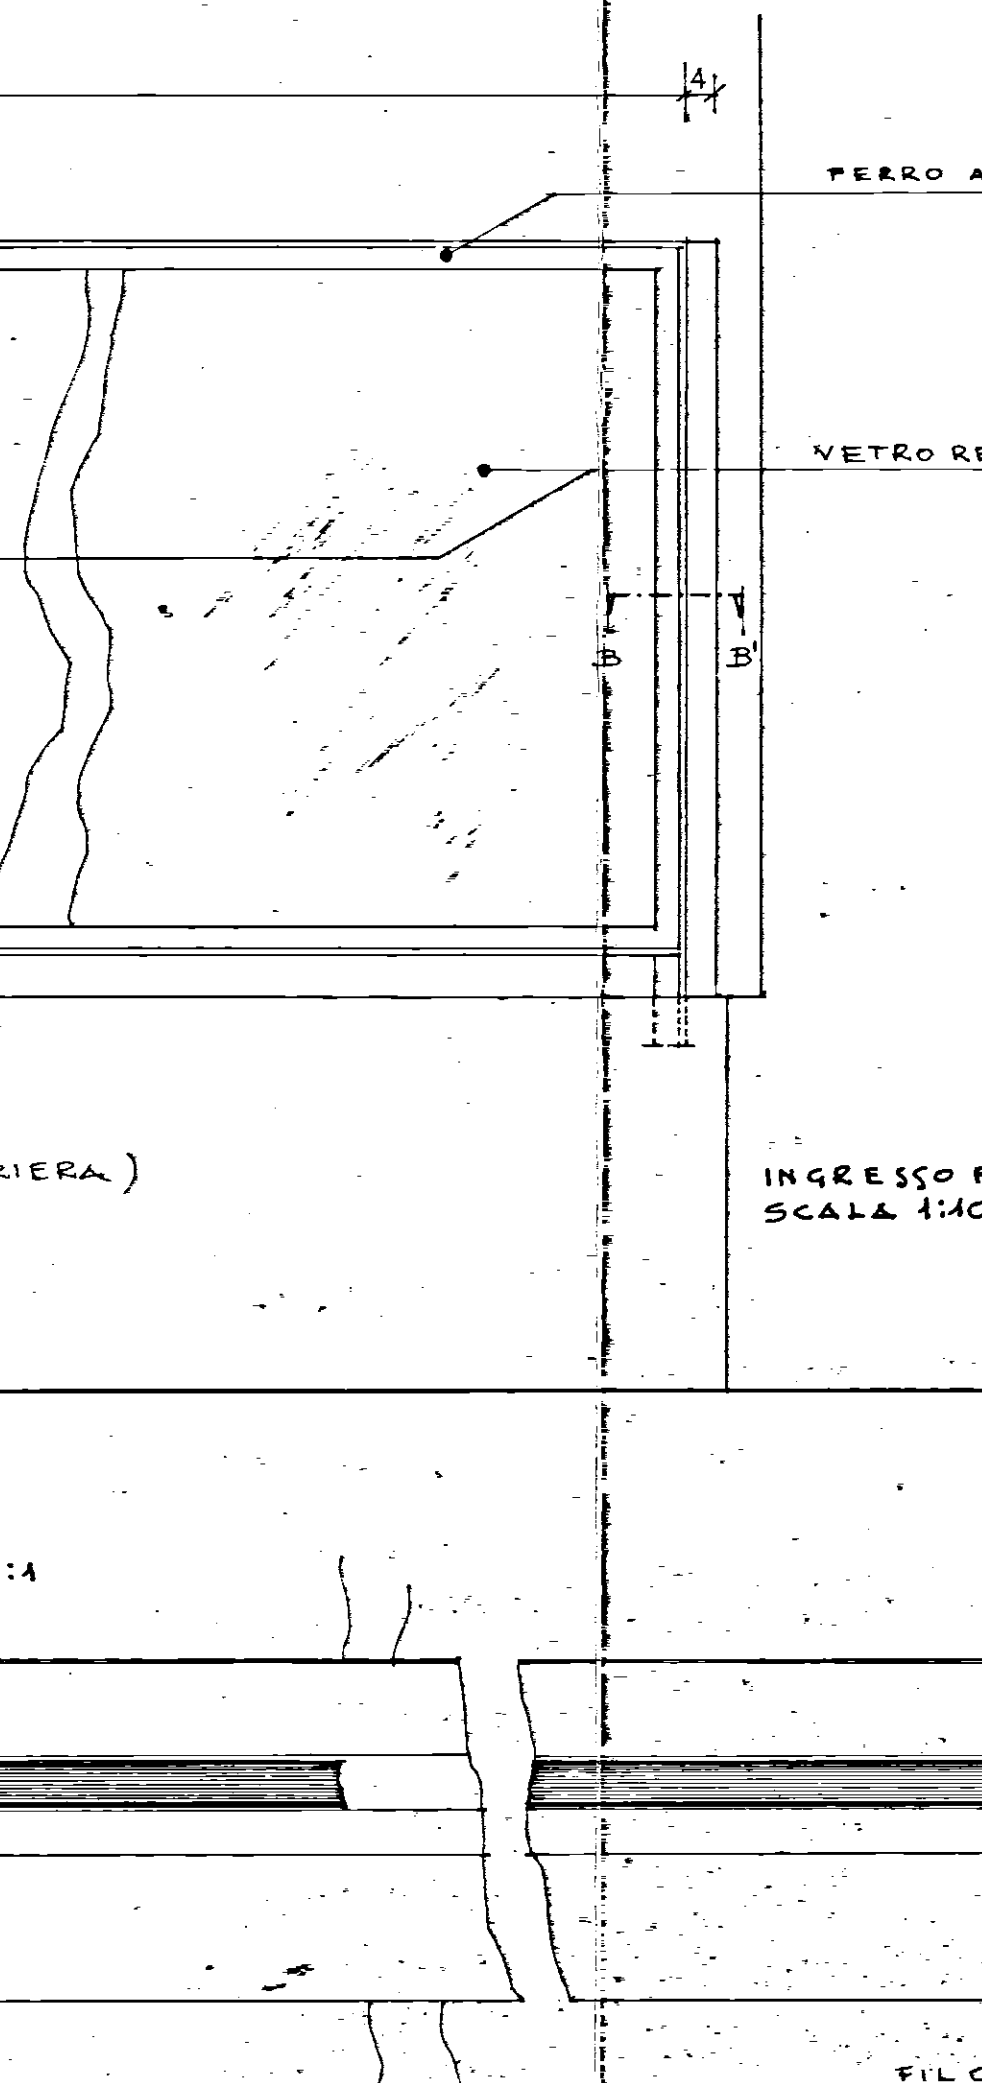
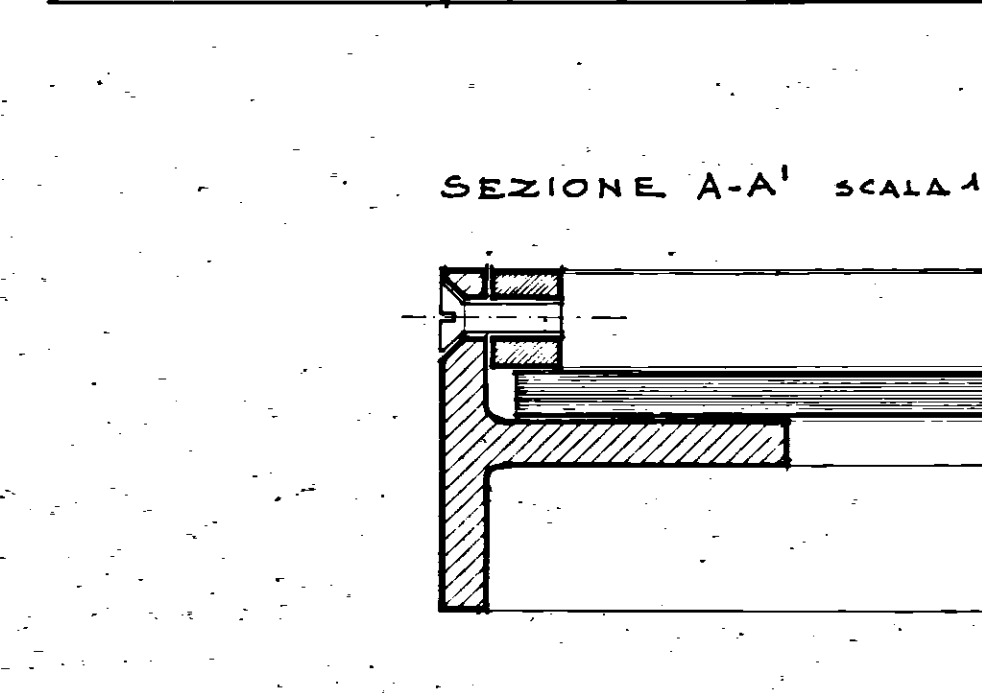
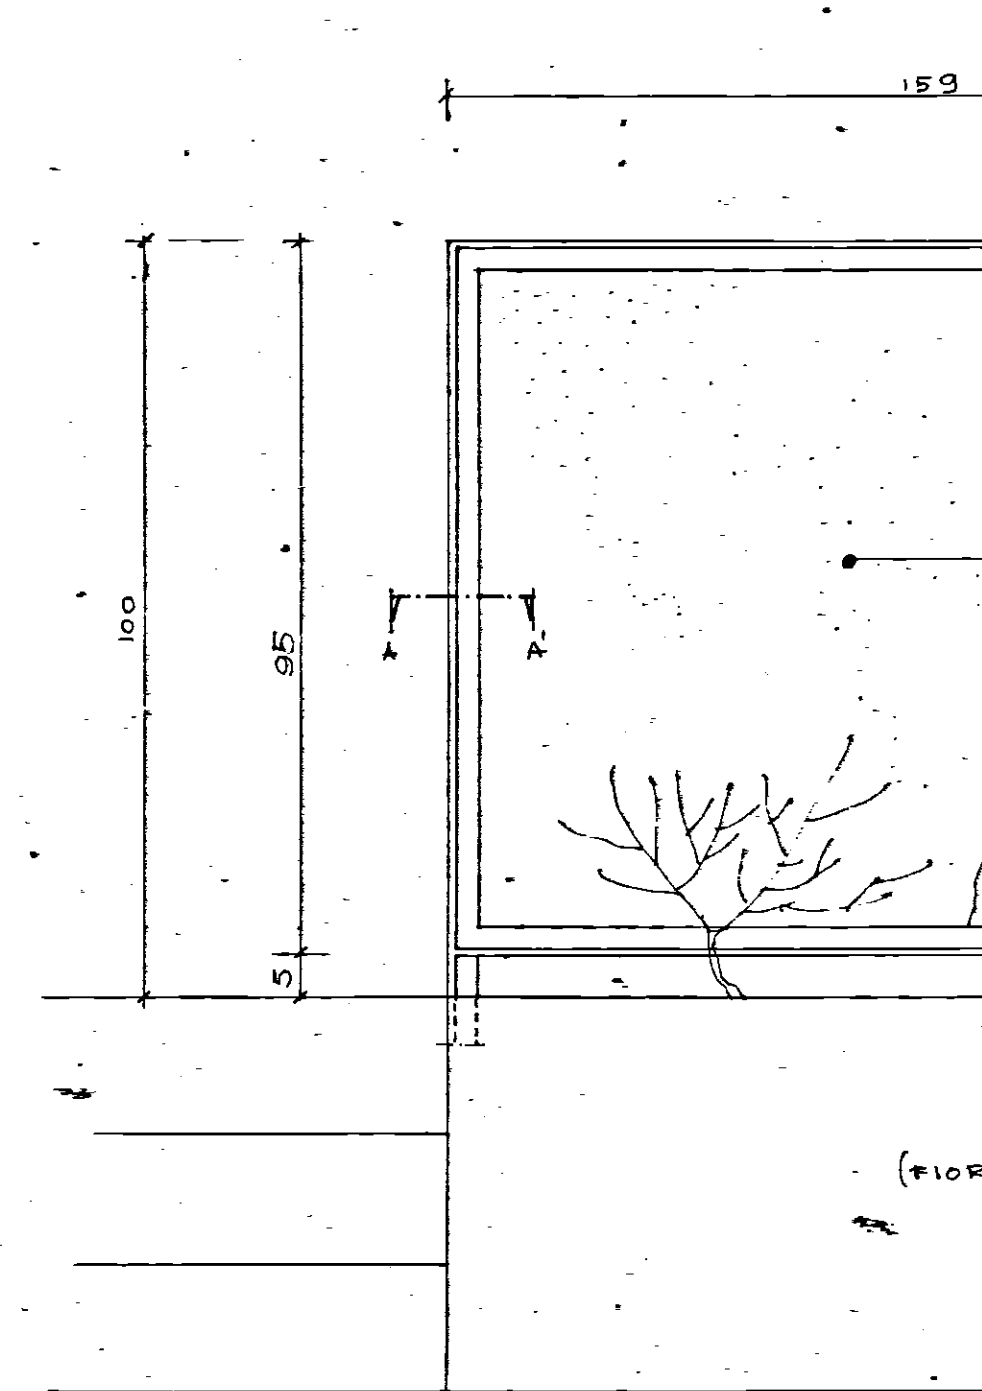
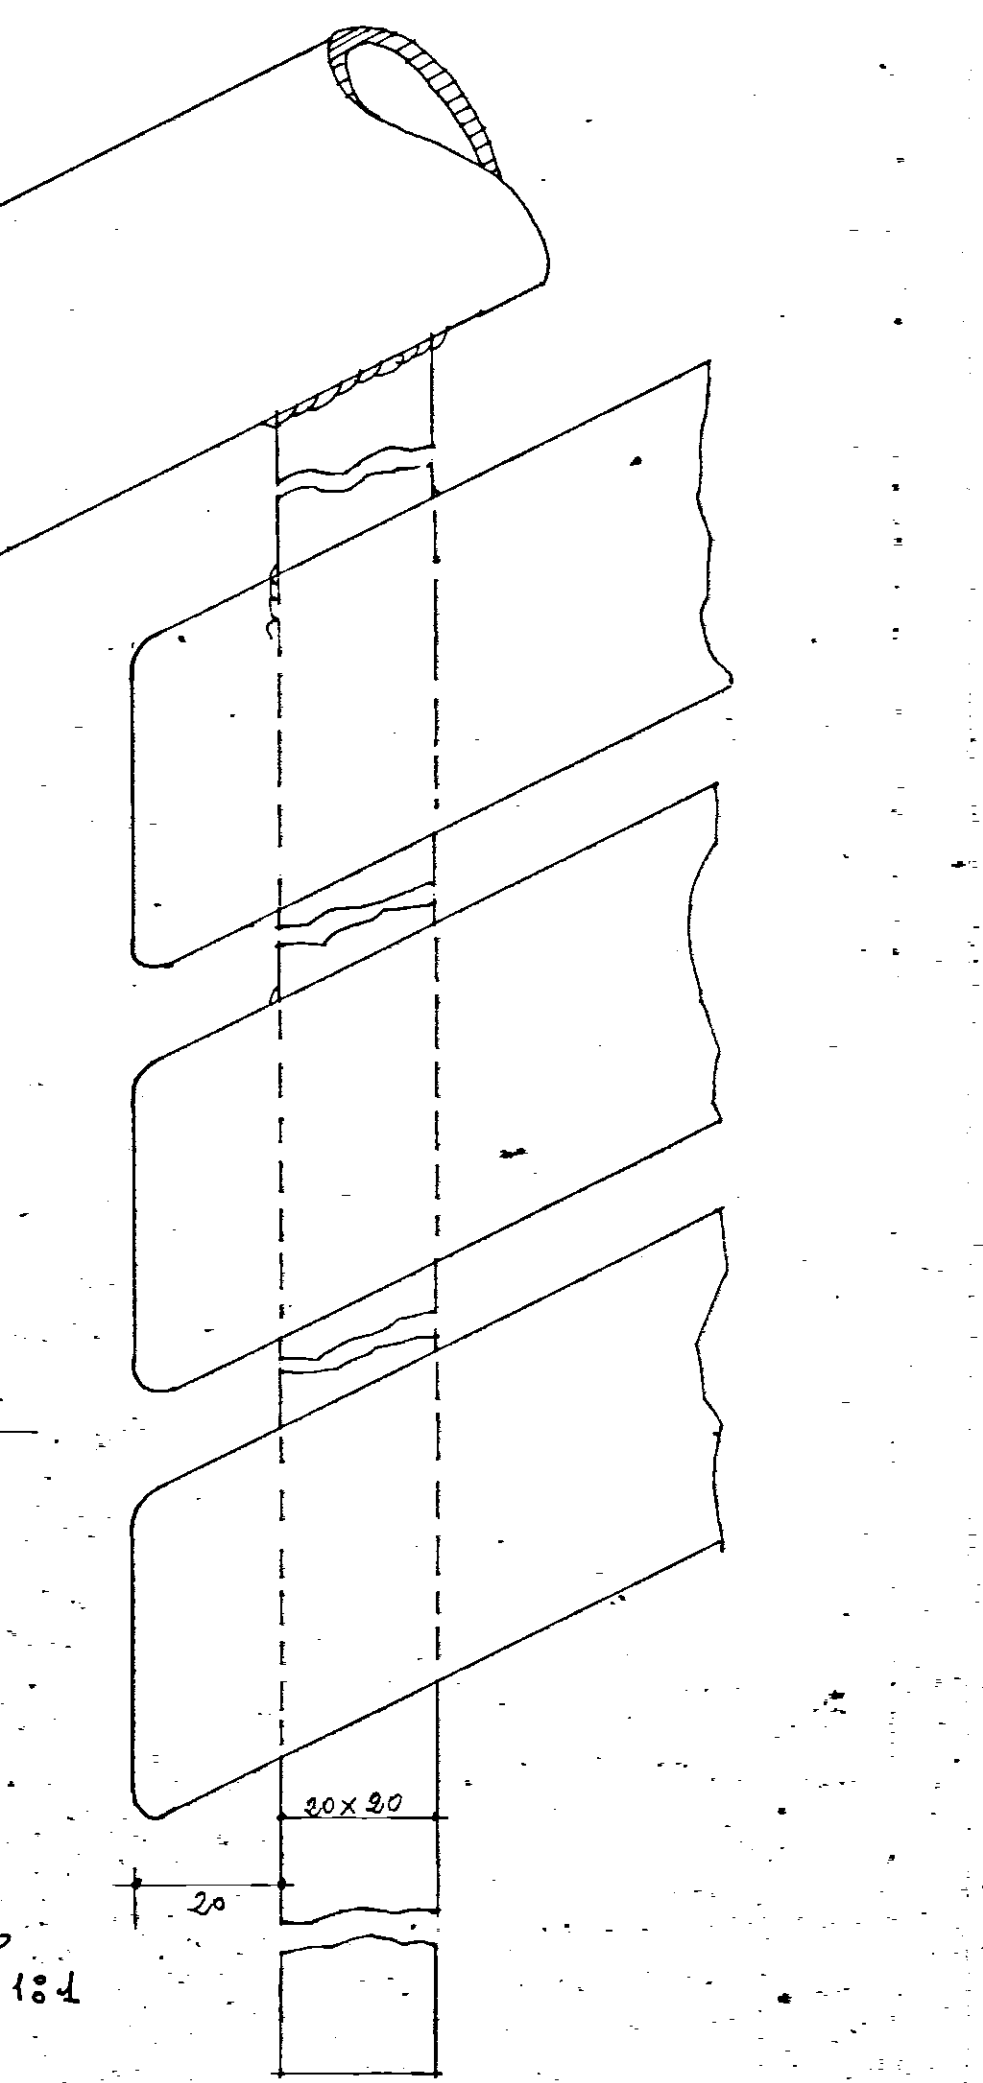
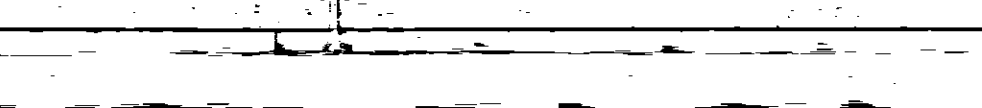
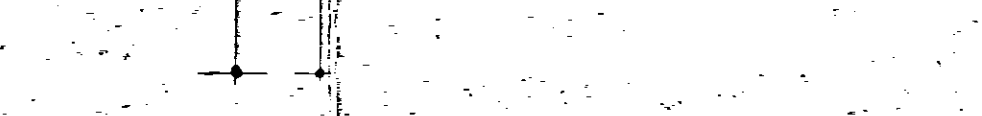
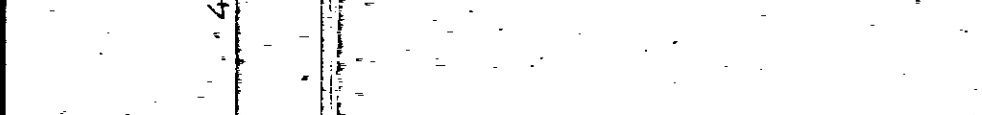
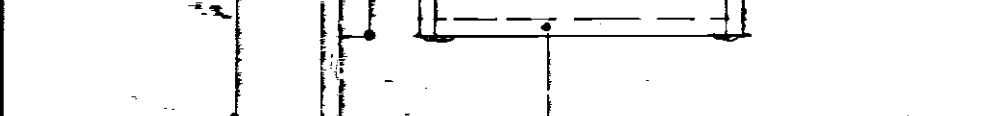
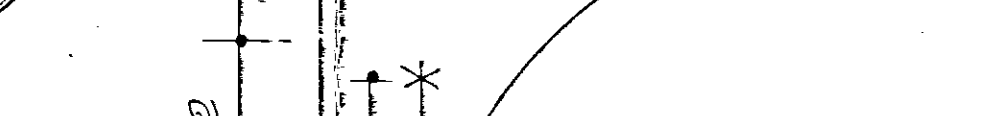
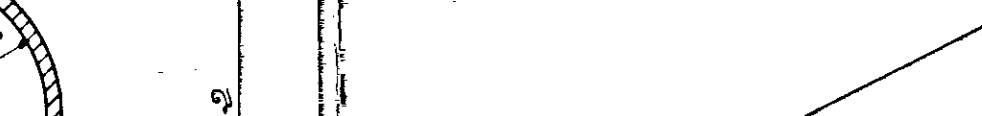
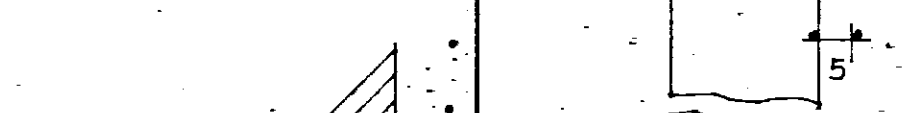
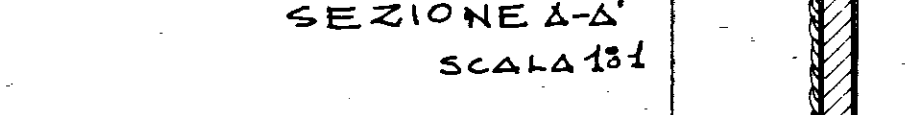
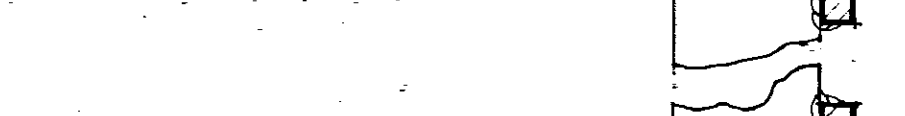
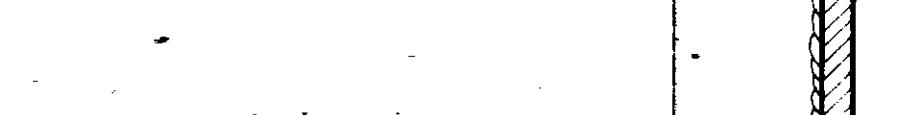
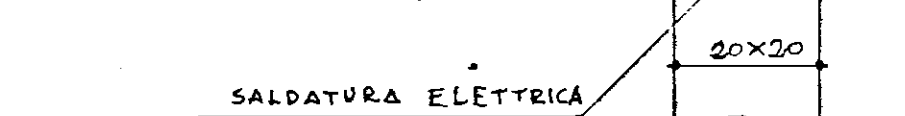
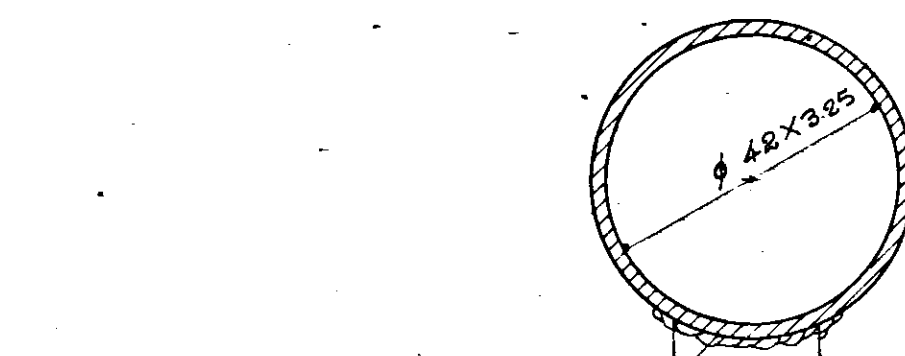


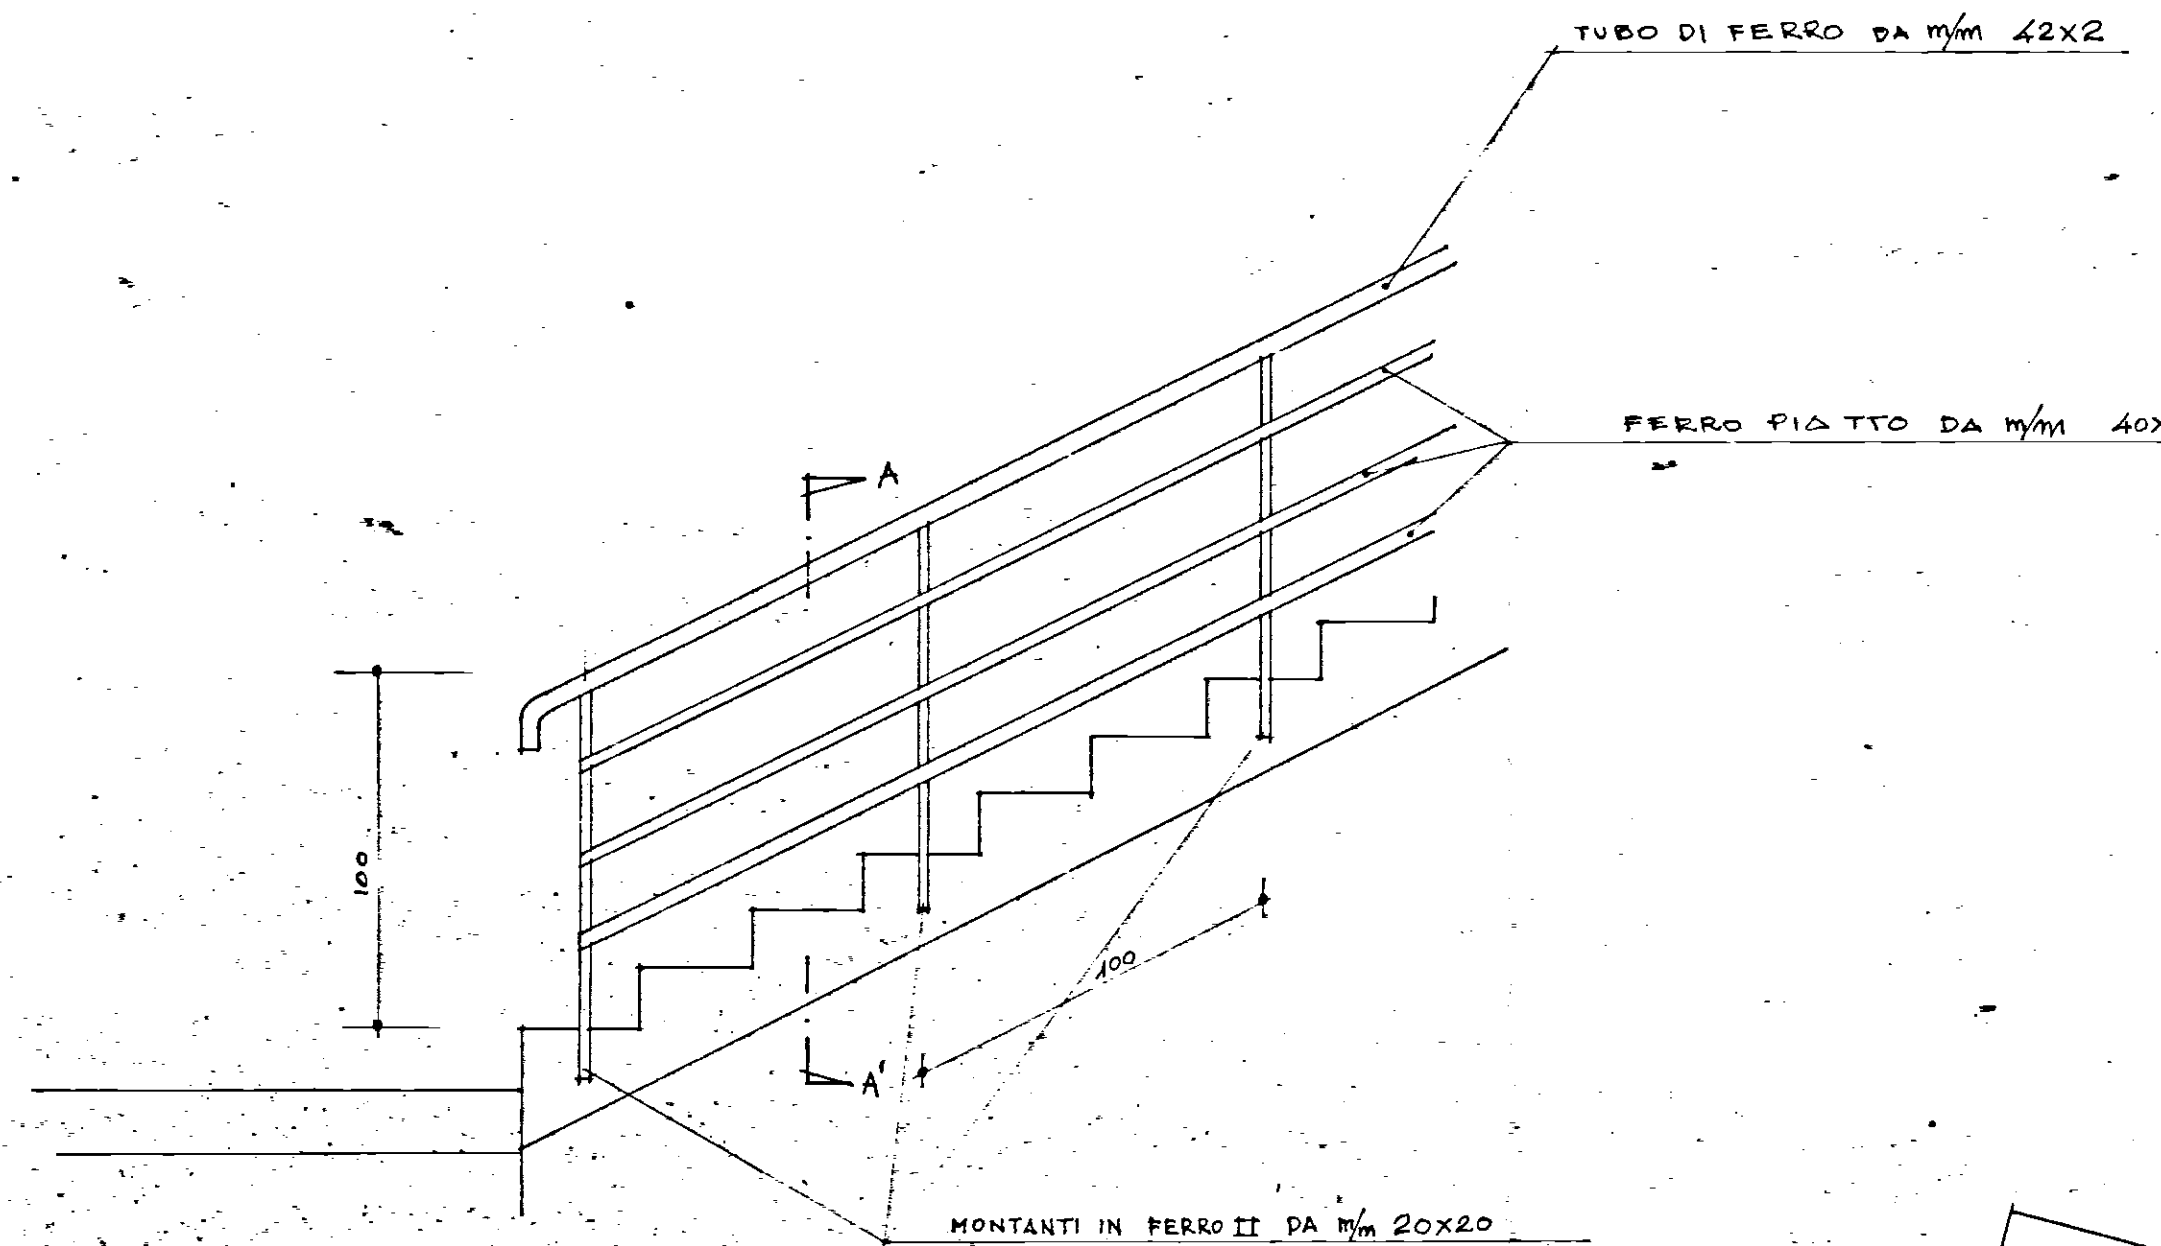

N.B. L'INTELAIATURA DELLA RINGHIERA E' VALIDA SIA PER I PANNELLI IN FIBROCEMENTO SIA PER LE LASTRE IN VETRO RETINATO COME INDICATO DAI PROSPETTI