IMPRESA EDILCO SRL - BRINDISI

CASE PER LAVORATORI IN BRINDISI

QUARTIERE S. ELIA - LOTTO C -

FABBRICATO ARTICOLATO -

PIANTA PORTICATO -

FIG. N° 5
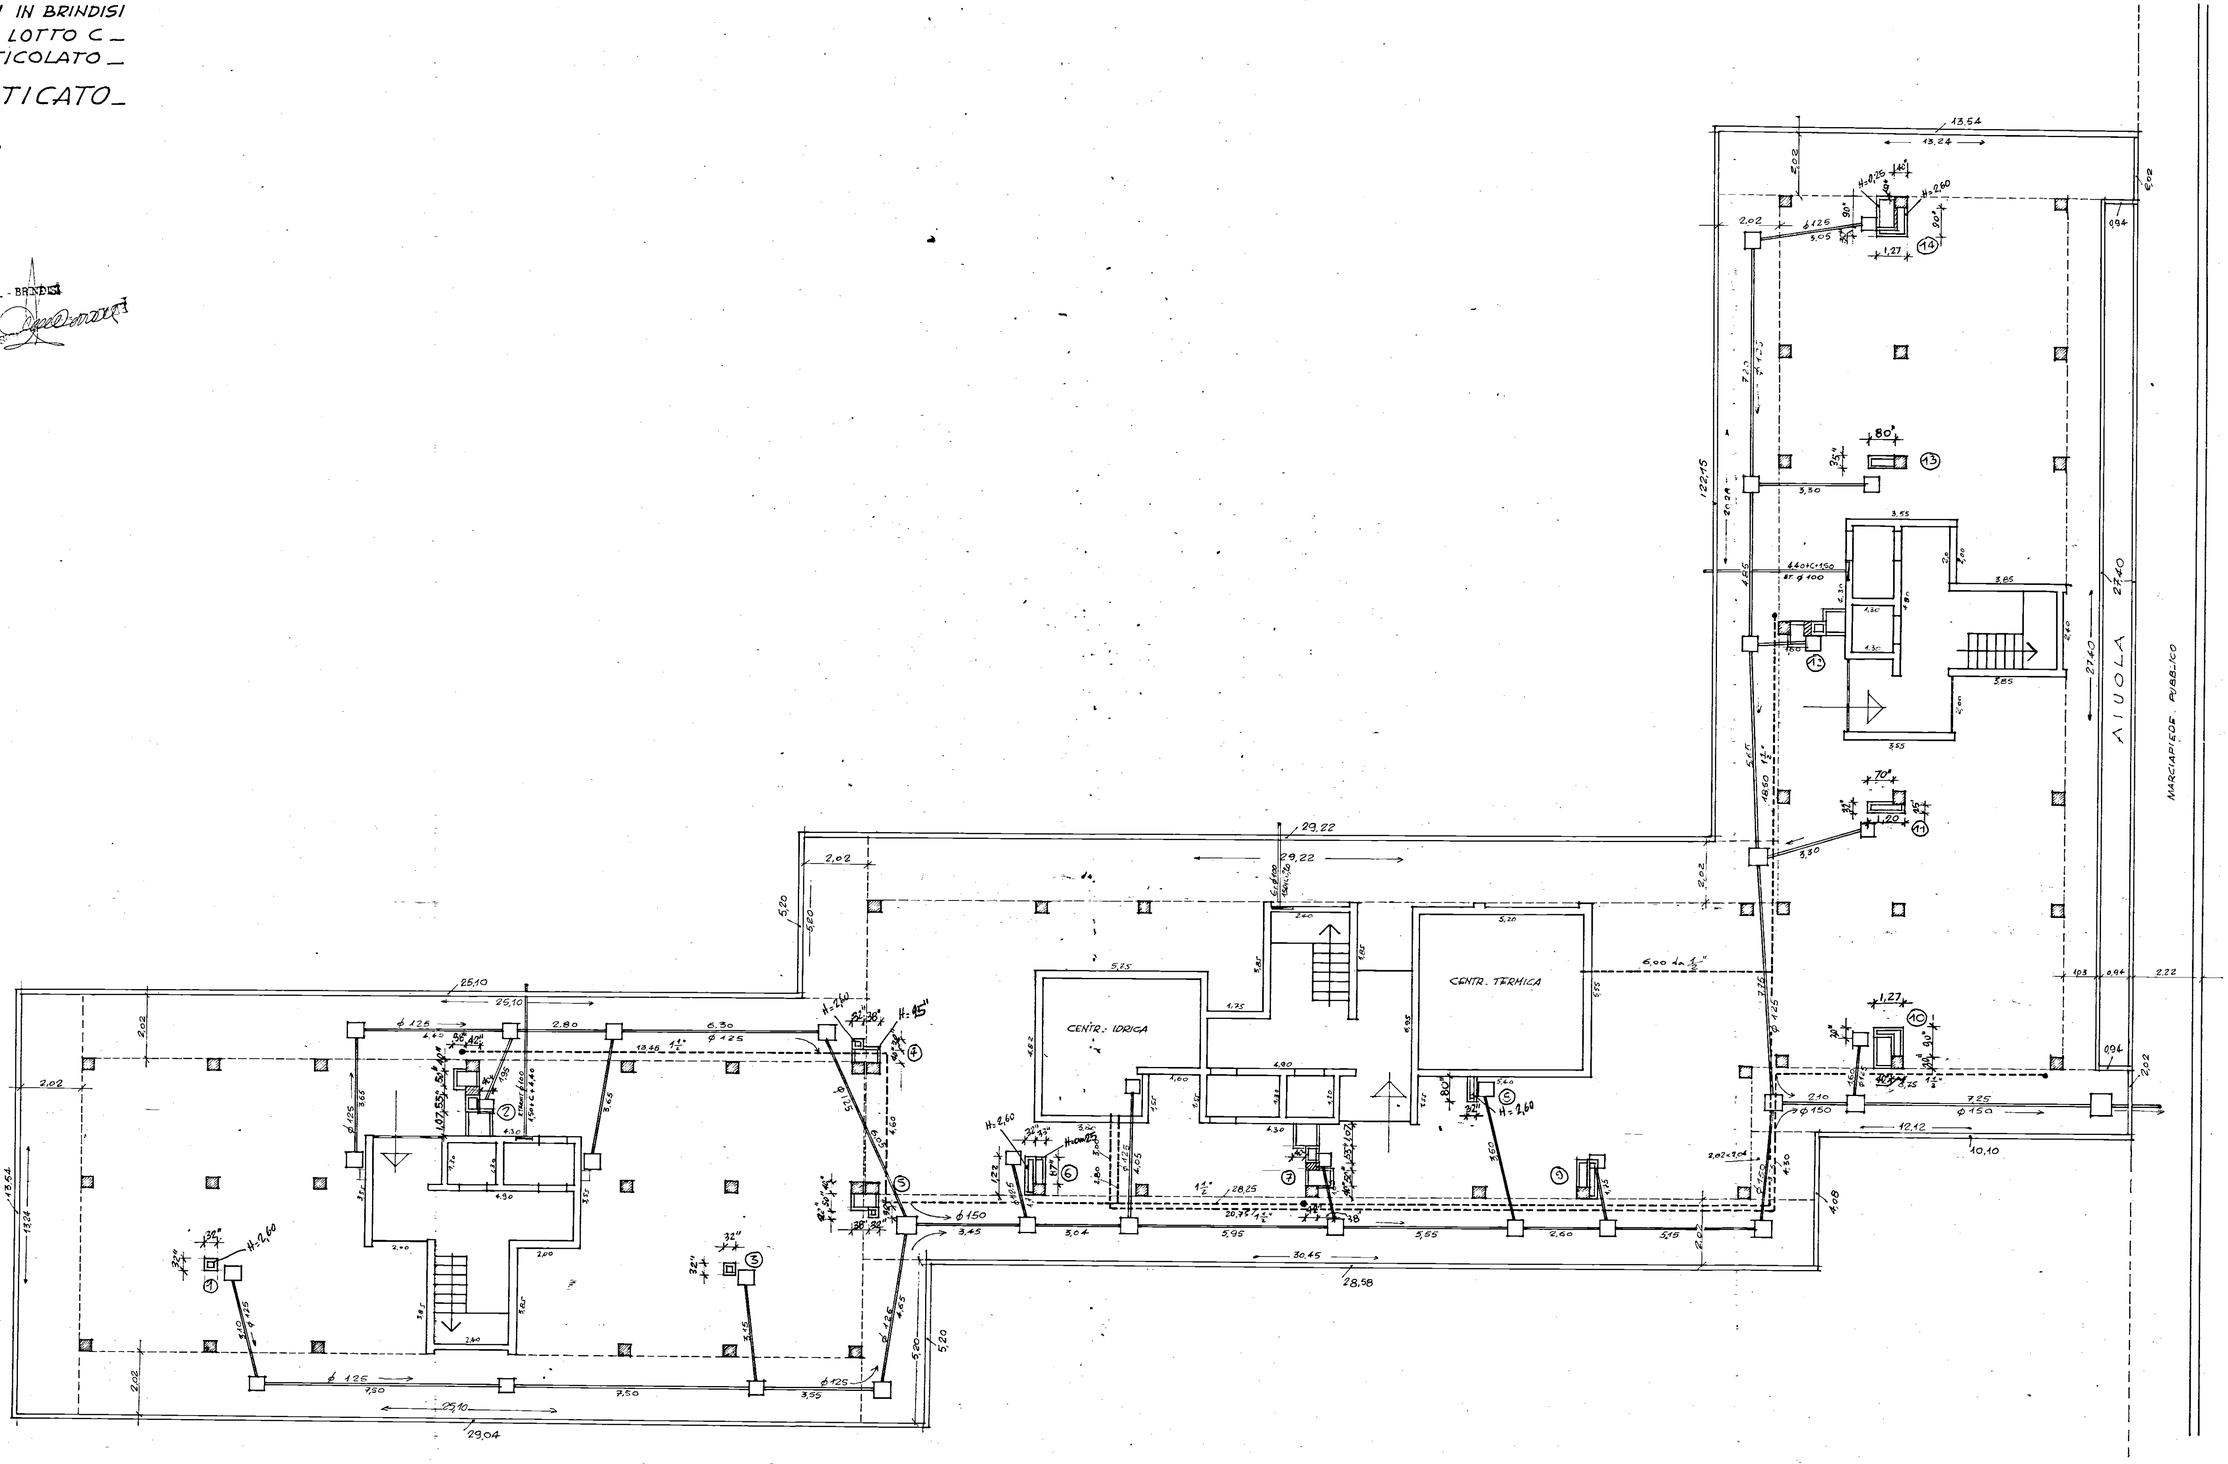
EDILCO s.r.l. - BRINDISI