


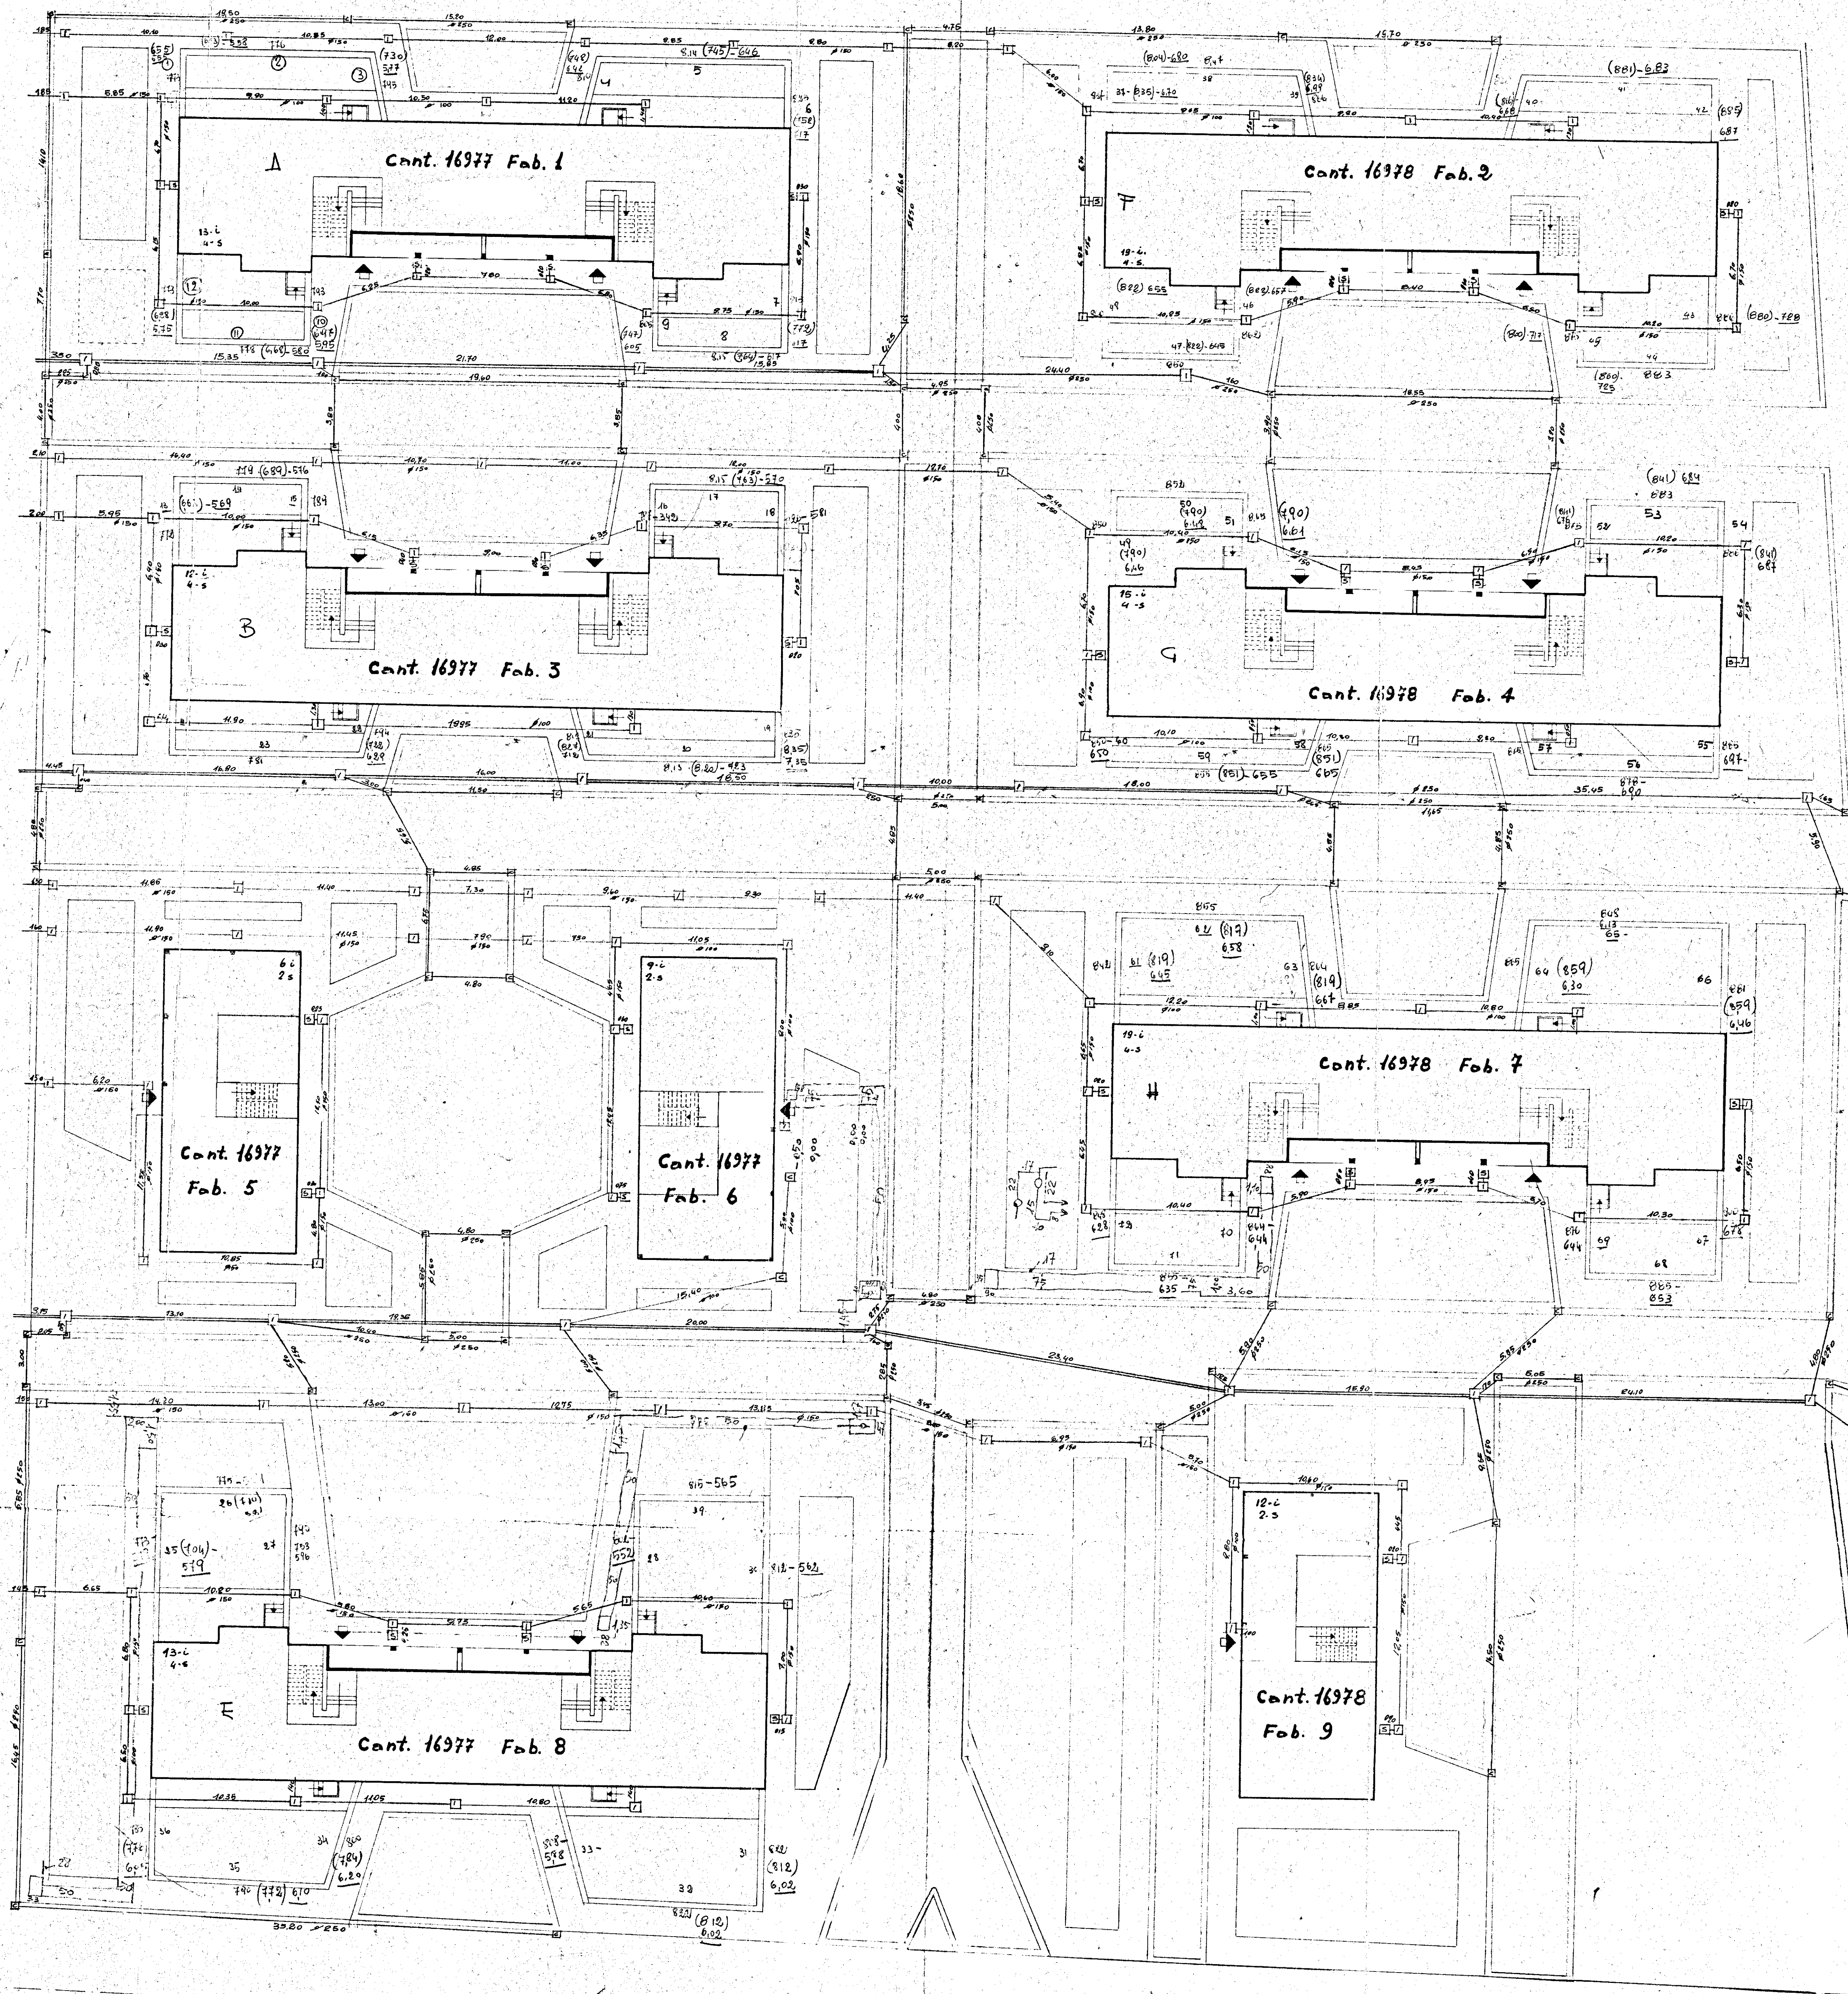

COMUNE DI FRANCAVILLA FONTANA

Planimetria Generale

cant. 12191 - 16977 - 16978 I.N.A. casa

scala 1:200

- AZZUZZI DI ISPEZIONE
- POZ. CON SIFONE
- CADITOIE STRADALI
- FOGNA BIANCA CON TUB. DI CEN.
- FOGNA BIANCA IN CUNICOLO
- » RETTA CON TUBAZ. IN CEM. SM. ϕ 150
- » » » » » ϕ 100
- RACCORDO D'UGUALI » » » ϕ 100