


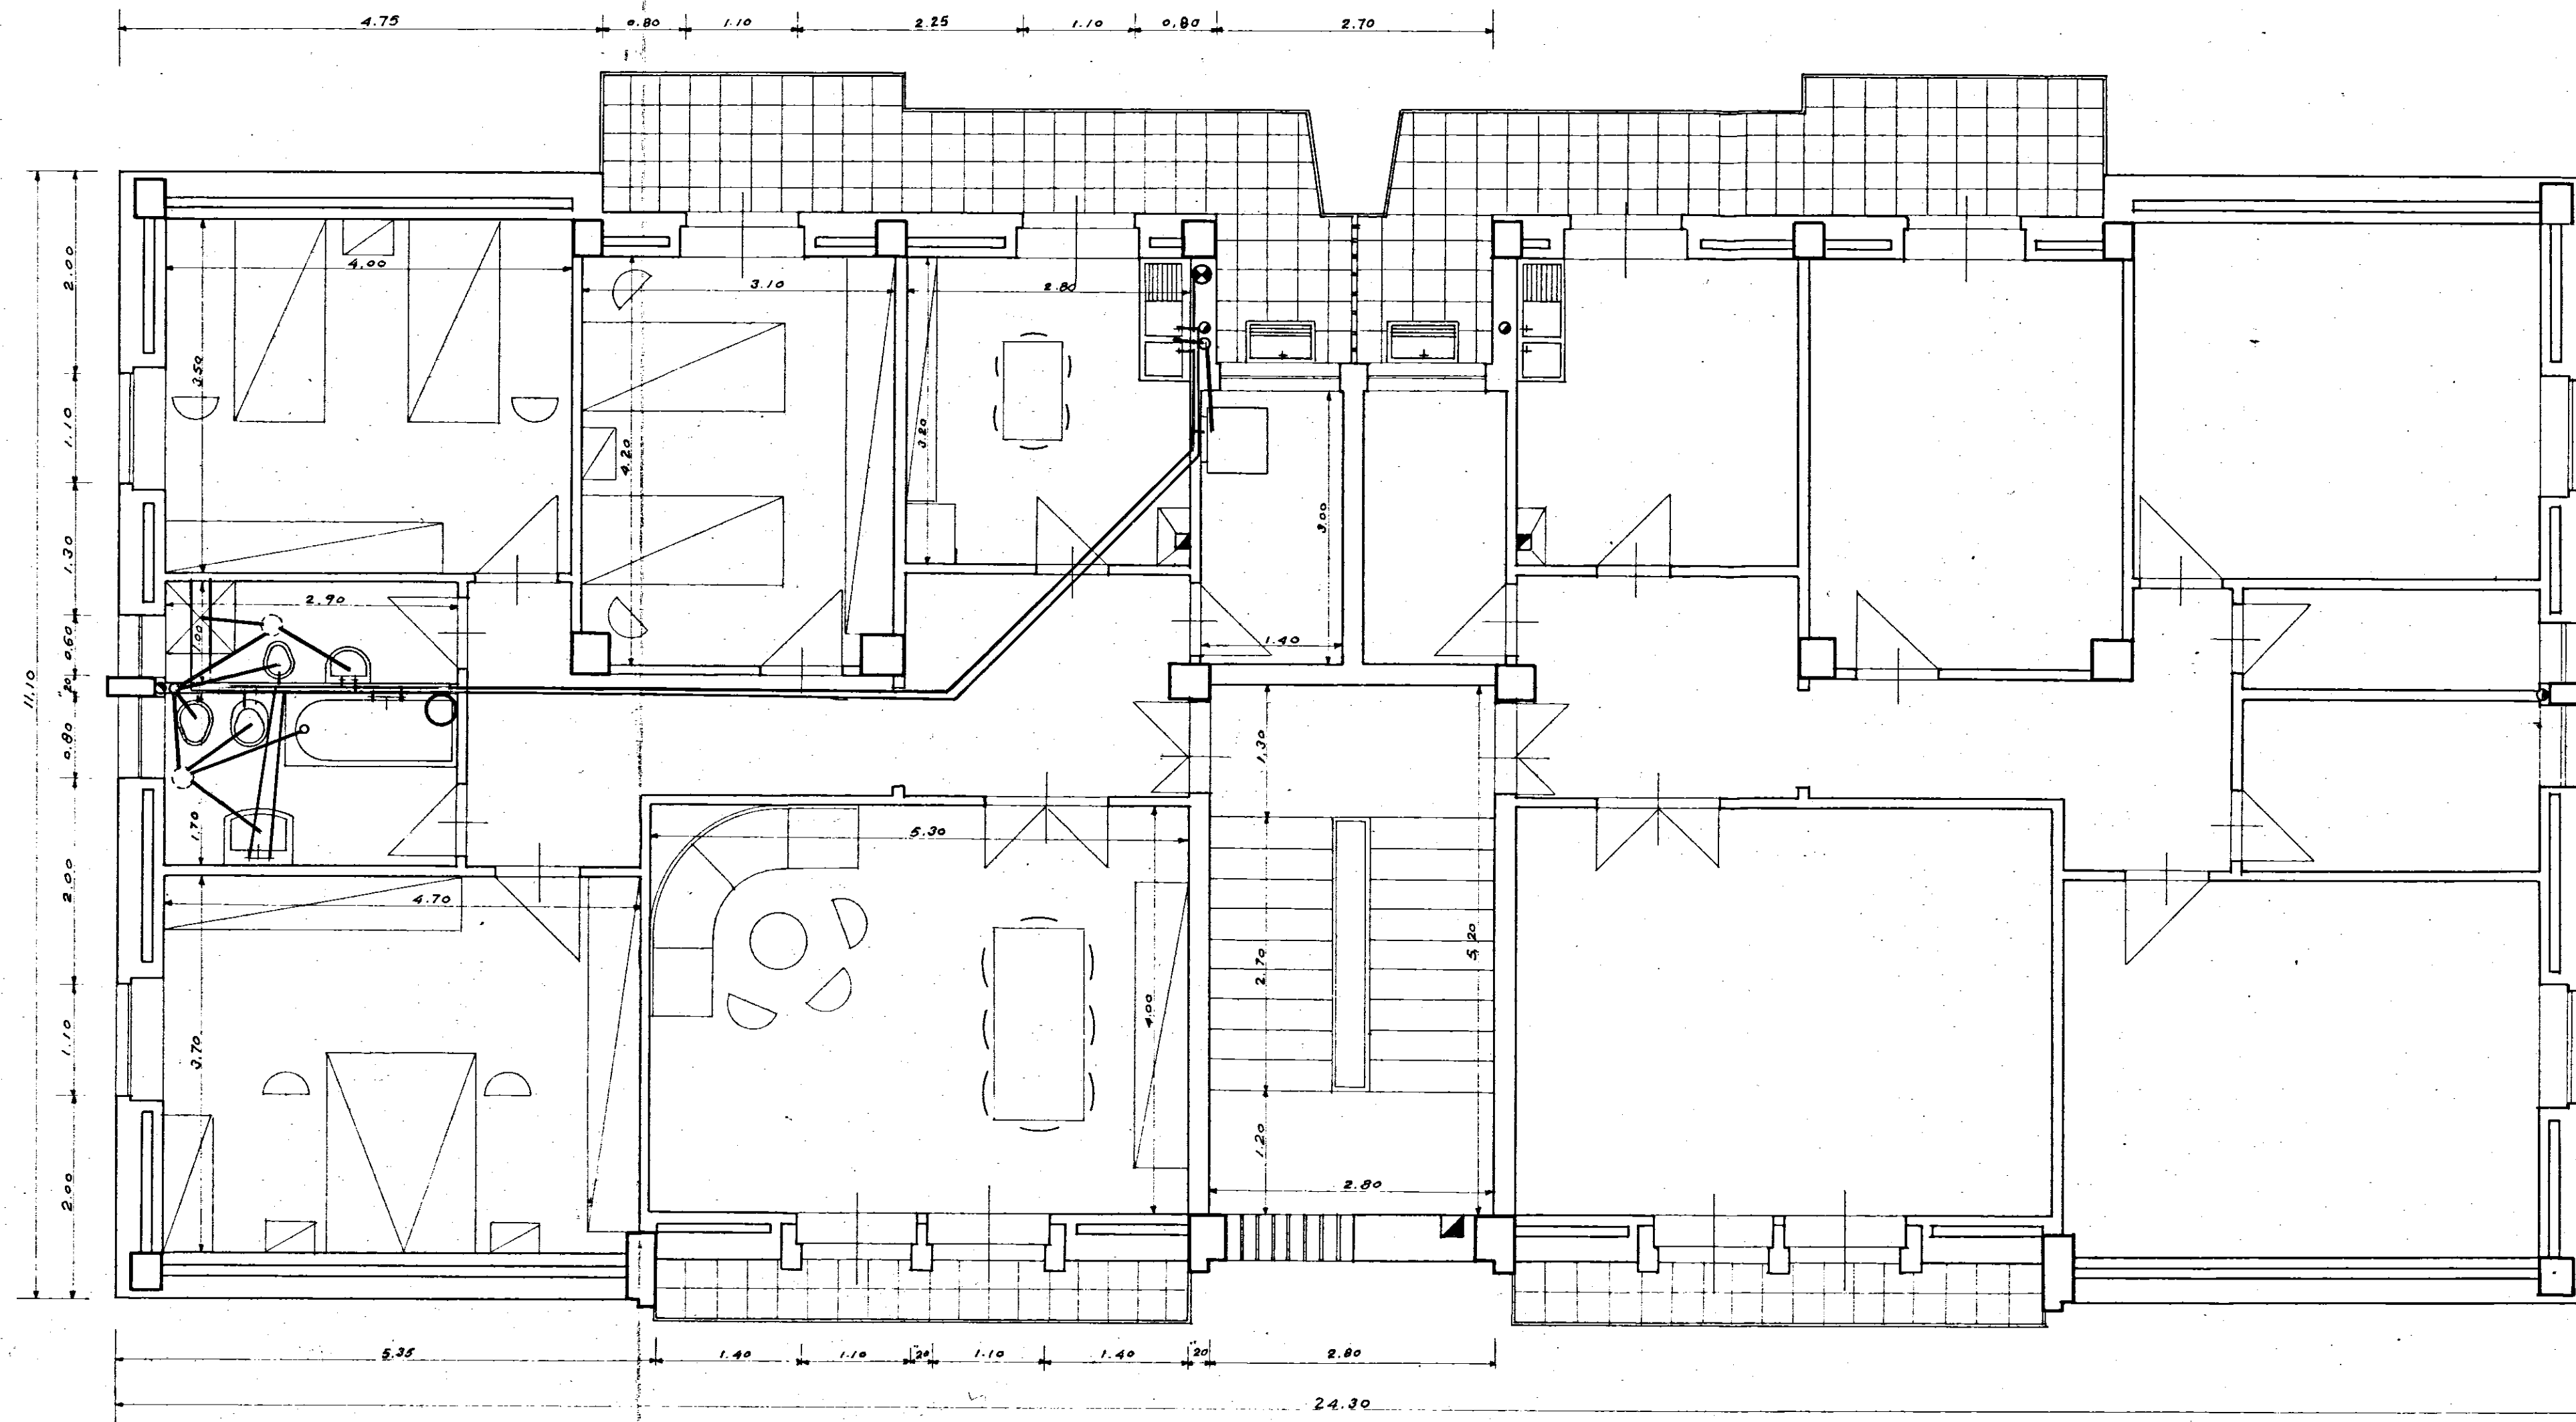

LEGGENDA RETE IDRICA E FOGNANTE:

- Acqua fredda in tubo zincato
- " calda " " "
- Rete fogna in piombo $\phi 40$ e $\phi 50$ n/m.
- Colonna montante fogna in ghisa
- " per aereazione in plastica
- Cassetta sifonica
- ⊗ Contatore acqua
- Scaldabagno

SOC. COOP. EDILIZIA
"LA CASA"
 FASANO DI VIGLIA
 IL PRESIDENTE
 (Donato Di Carlo)
 Renato Lucarelli

COOPERATIVA EDILIZIA "LA CASA,,		FINANZIAMENTO GesCaI (Legge 14-2-1963 n° 60)		STAZIONE APPALTANTE Cooperativa "LACASA,,	
PALAZZINA CON N°6 ALLOGGI (TIPO C) ECONOMICI IN FASANO .				data: 2-10-1965	ogg.
				ogg.	ogg.
PIANTA PIANO RIALZATO - Rapp. 1:50				Archivio	
Dott. Ing. GIOVANNI VALENTINI FASANO	PROGETTO	•	ing. Al. Valentini	Approvazioni:	
Dott. Ing. AUGUSTO ROMITA BARI	CALCOLO STRUTTURA IN C.A.			10 DIC. 1965	
Dott. Ing. GIOVANNI SABATINO CISTERNINO	IMPIANTI			C.E.C.	
Dott. Ing. GIOVANNI VALENTINI FASANO	DIRETTORE DEI LAVORI		ing. Al. Valentini	Controllo disegni:	Visto: