

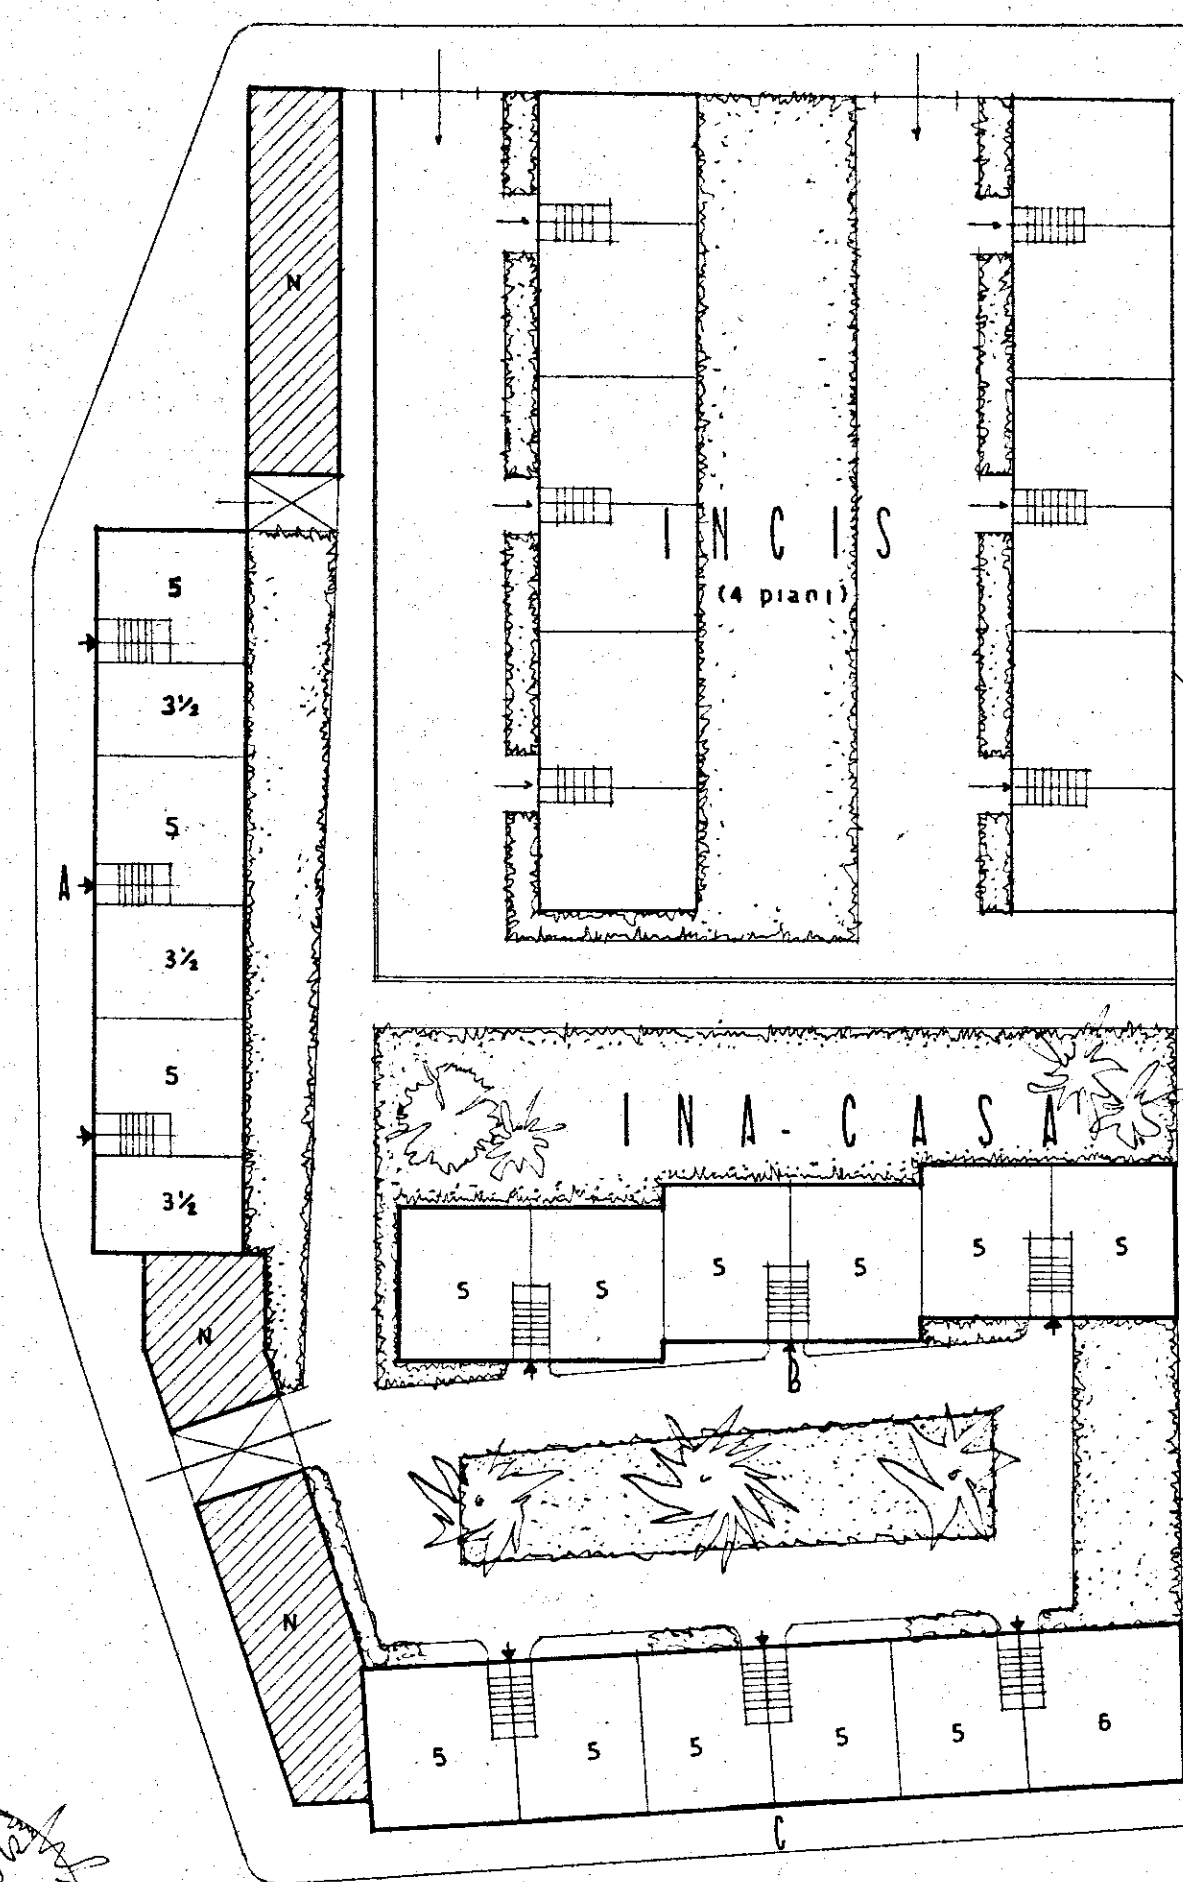
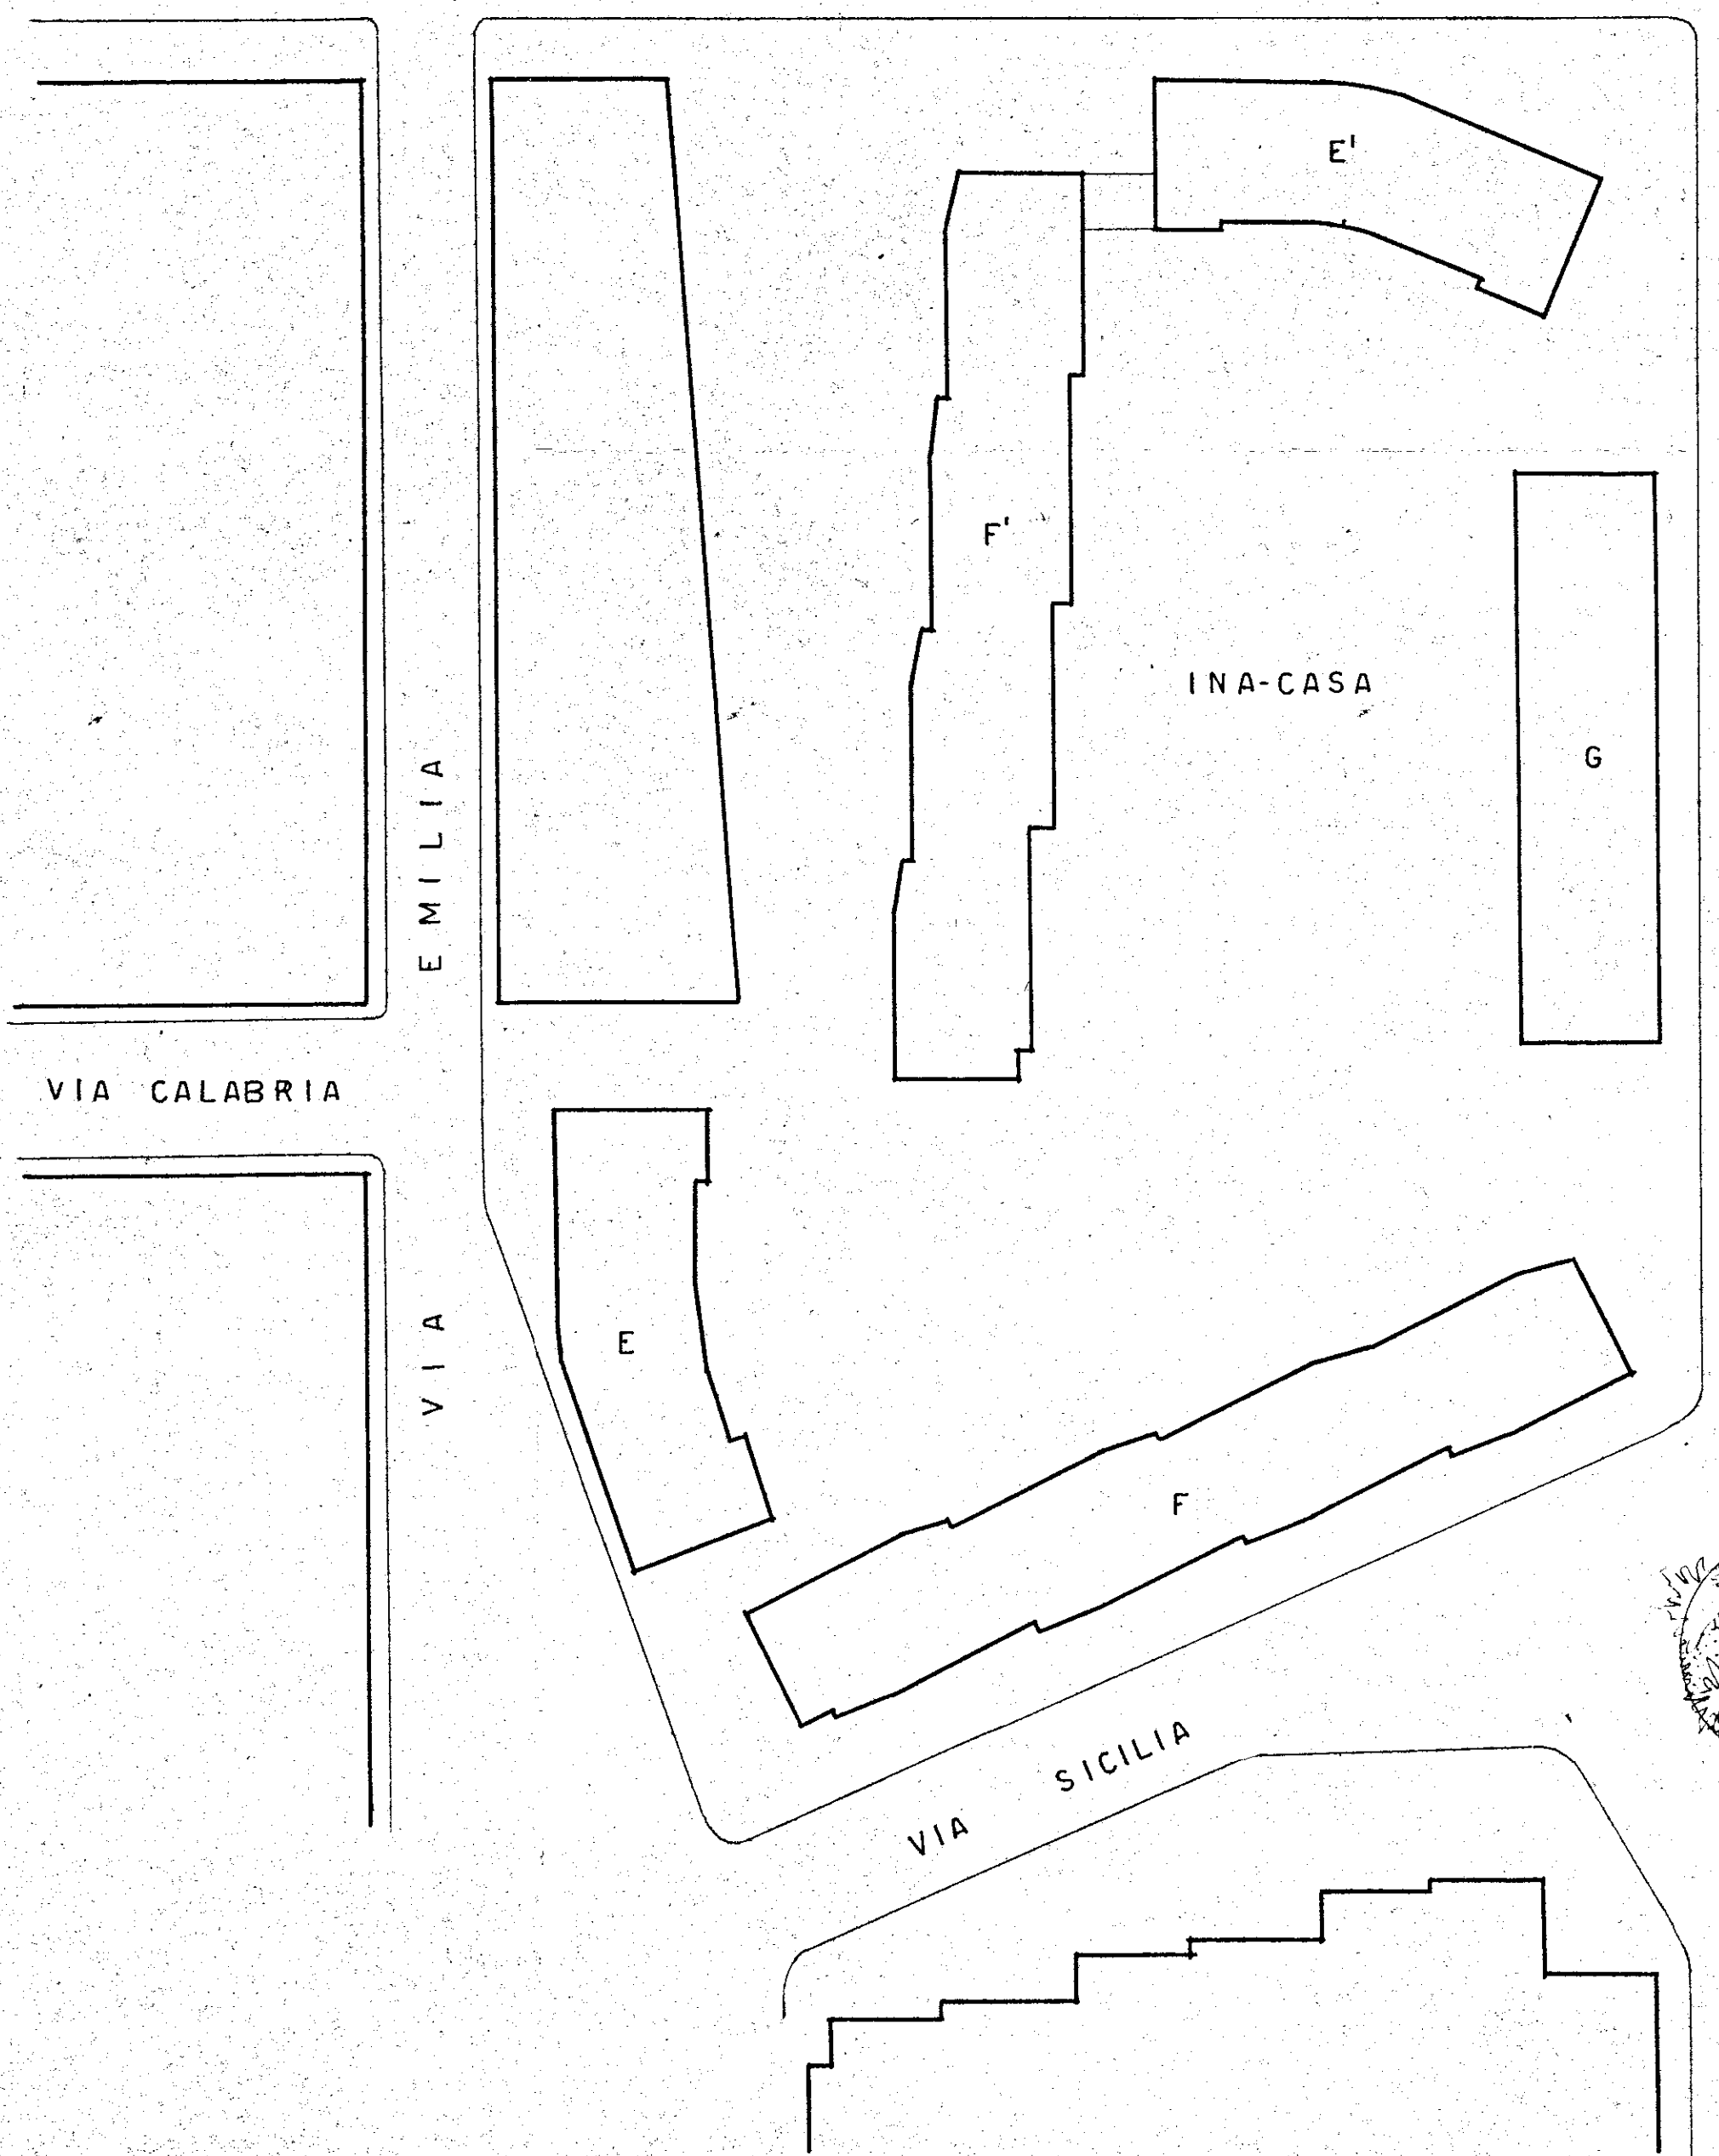
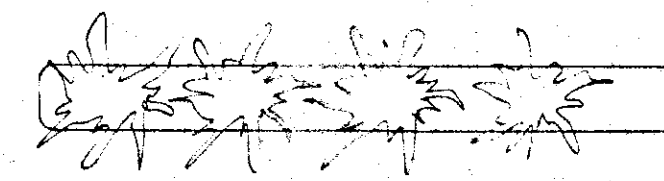


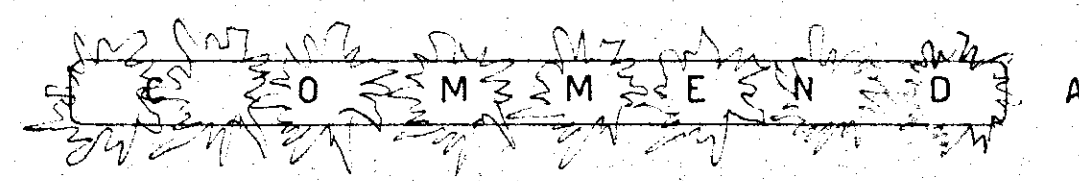

A = 3 piani - vani n° 76.5
B = 4 " - " " 120 -
C = 3 " - " " 93 -
TOTALE VANI n° 289.5

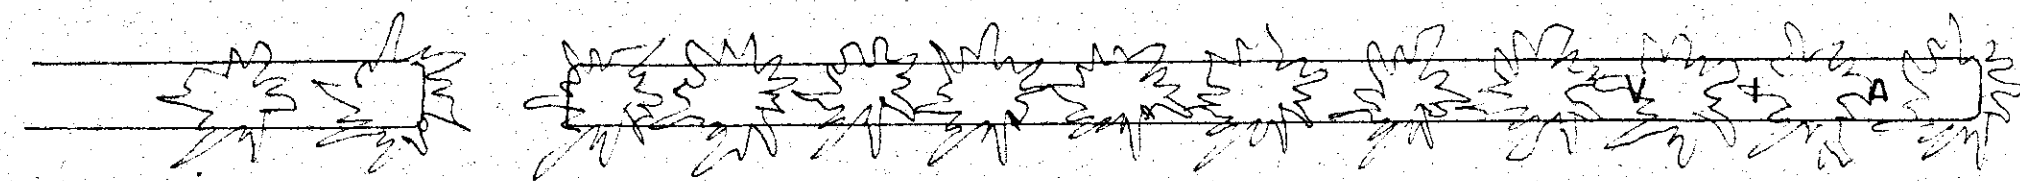

ISTITUTO CASE POPOLARI - BRINDISI		PROG. 3087
INA CASA	QUARTIERE COMMENDA	DATA nov. 1953
	SISTEMAZIONE LOTTO PIANO ASSESTAMENTO	REV. marzo 1954
VISTO		SCALA 1:500
STUDIO ARCH. GAETANO MINNUCCI - ROMA VIA DELLE FORNACI 450 TEL. 50055		

16