
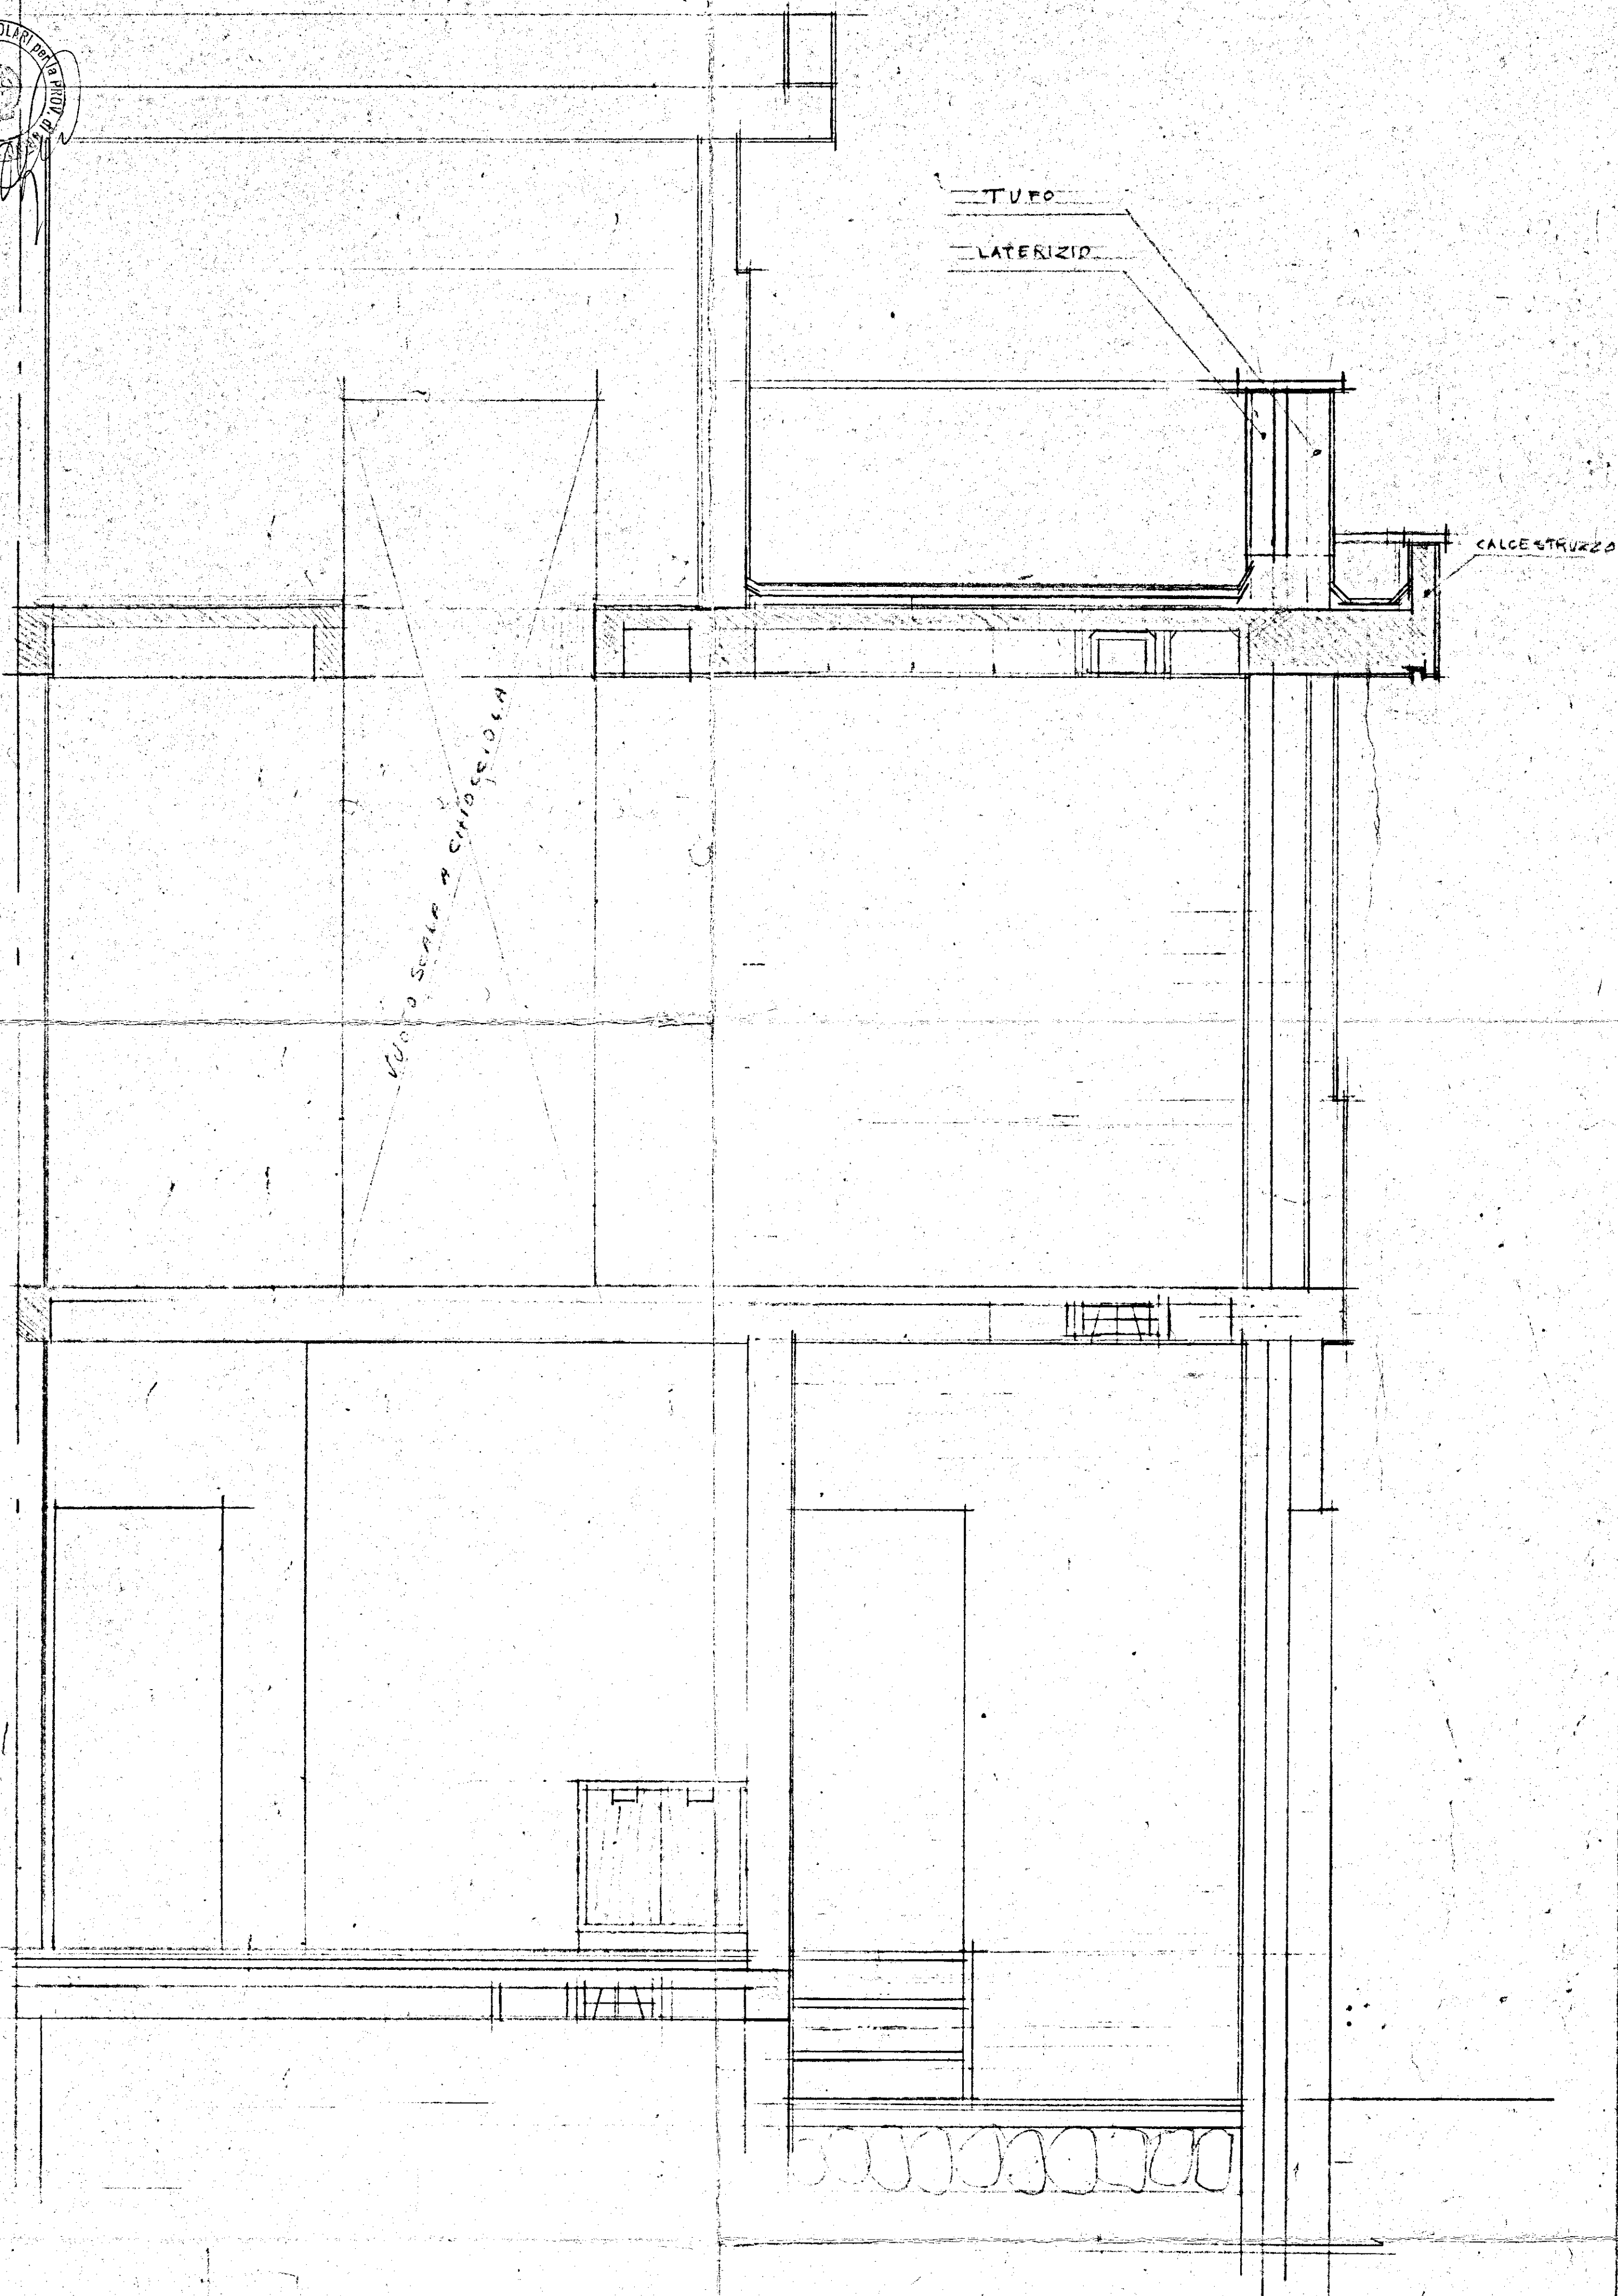


ABILE
Tuturano
no 26 alleg.

Dis. n°
20

SEZ. A-A'

vedi
prospetto C

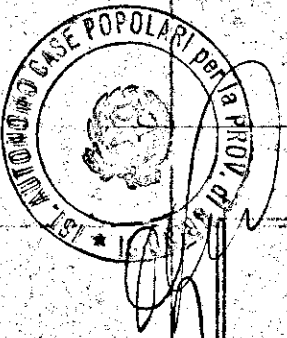

VEDI SCALA A SINISTRA