
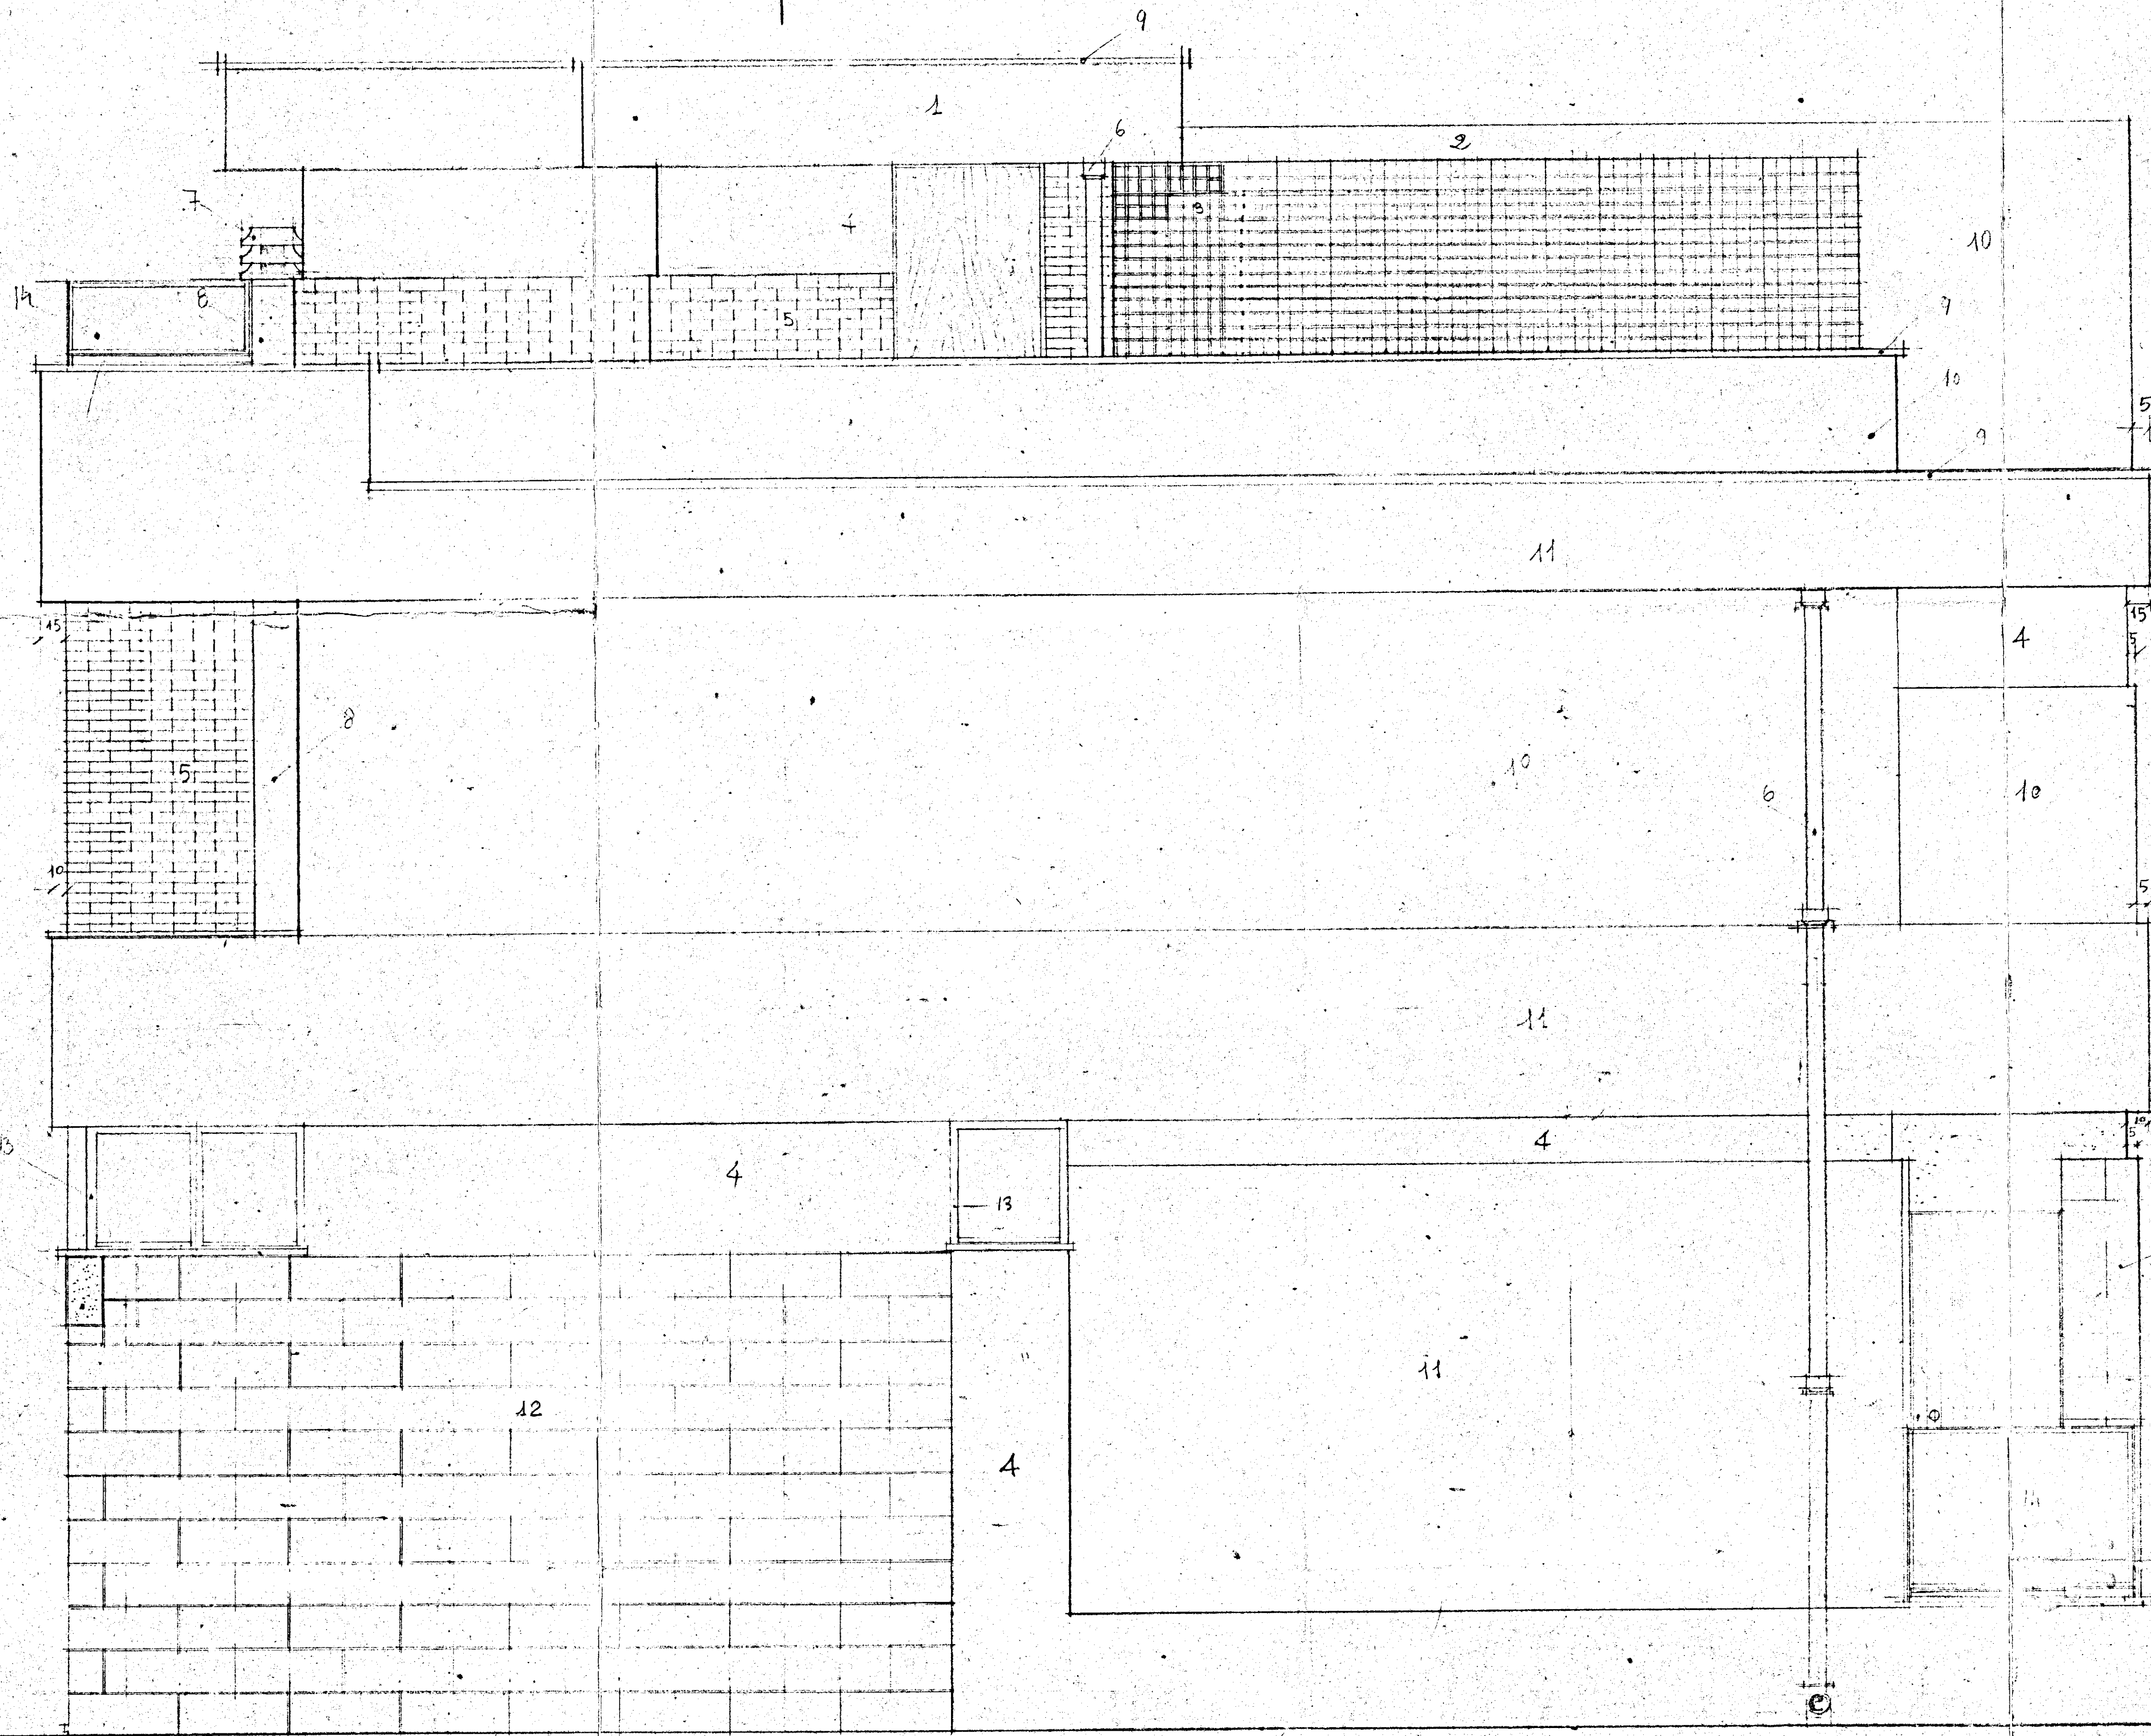


PROSPETTO LATERALE
SCALA 1:20

C

A

INGRESSO PRINCIPALE

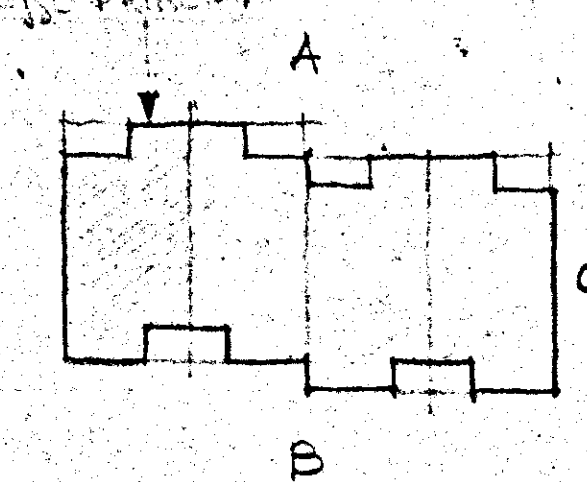

- 1) COPERTURA SCALA IN MATONICO E INTONACO BIANCO
- 2) TRAVE PORTA: TRAVETTI NON INTONACATI
- 3) MURO DIVISIONE IN LATERIZIO A MAGLIA QUADRA
- 4) PARTE PENNELATA IN CEMENTO NATURALE
- 5) MATONI PIENI 'UNI' A VISTA
- 6) PLUVIALE
- 7) DEFLETTORE IN COTTO E CEMENTO
- 8) CANNA FUNERIA VIBROCOMPRESSA A DOPPIA PARETE 55x95
- 9) MARETTA IN PIETRA DI 'CURSI'
- 10) INTONACO LISCIO (GRIGIO CHIARO)
- 11) INTONACO LISCIO (BIANCO)
- 12) FODERA IN CARPATO MODULARE 24 CM 20
- 13) GULIHO A VAGISTOS IN PROFILATO ANCORARE
- 14) RINGHIERA (VEDI PARTICOLARI)

A'