

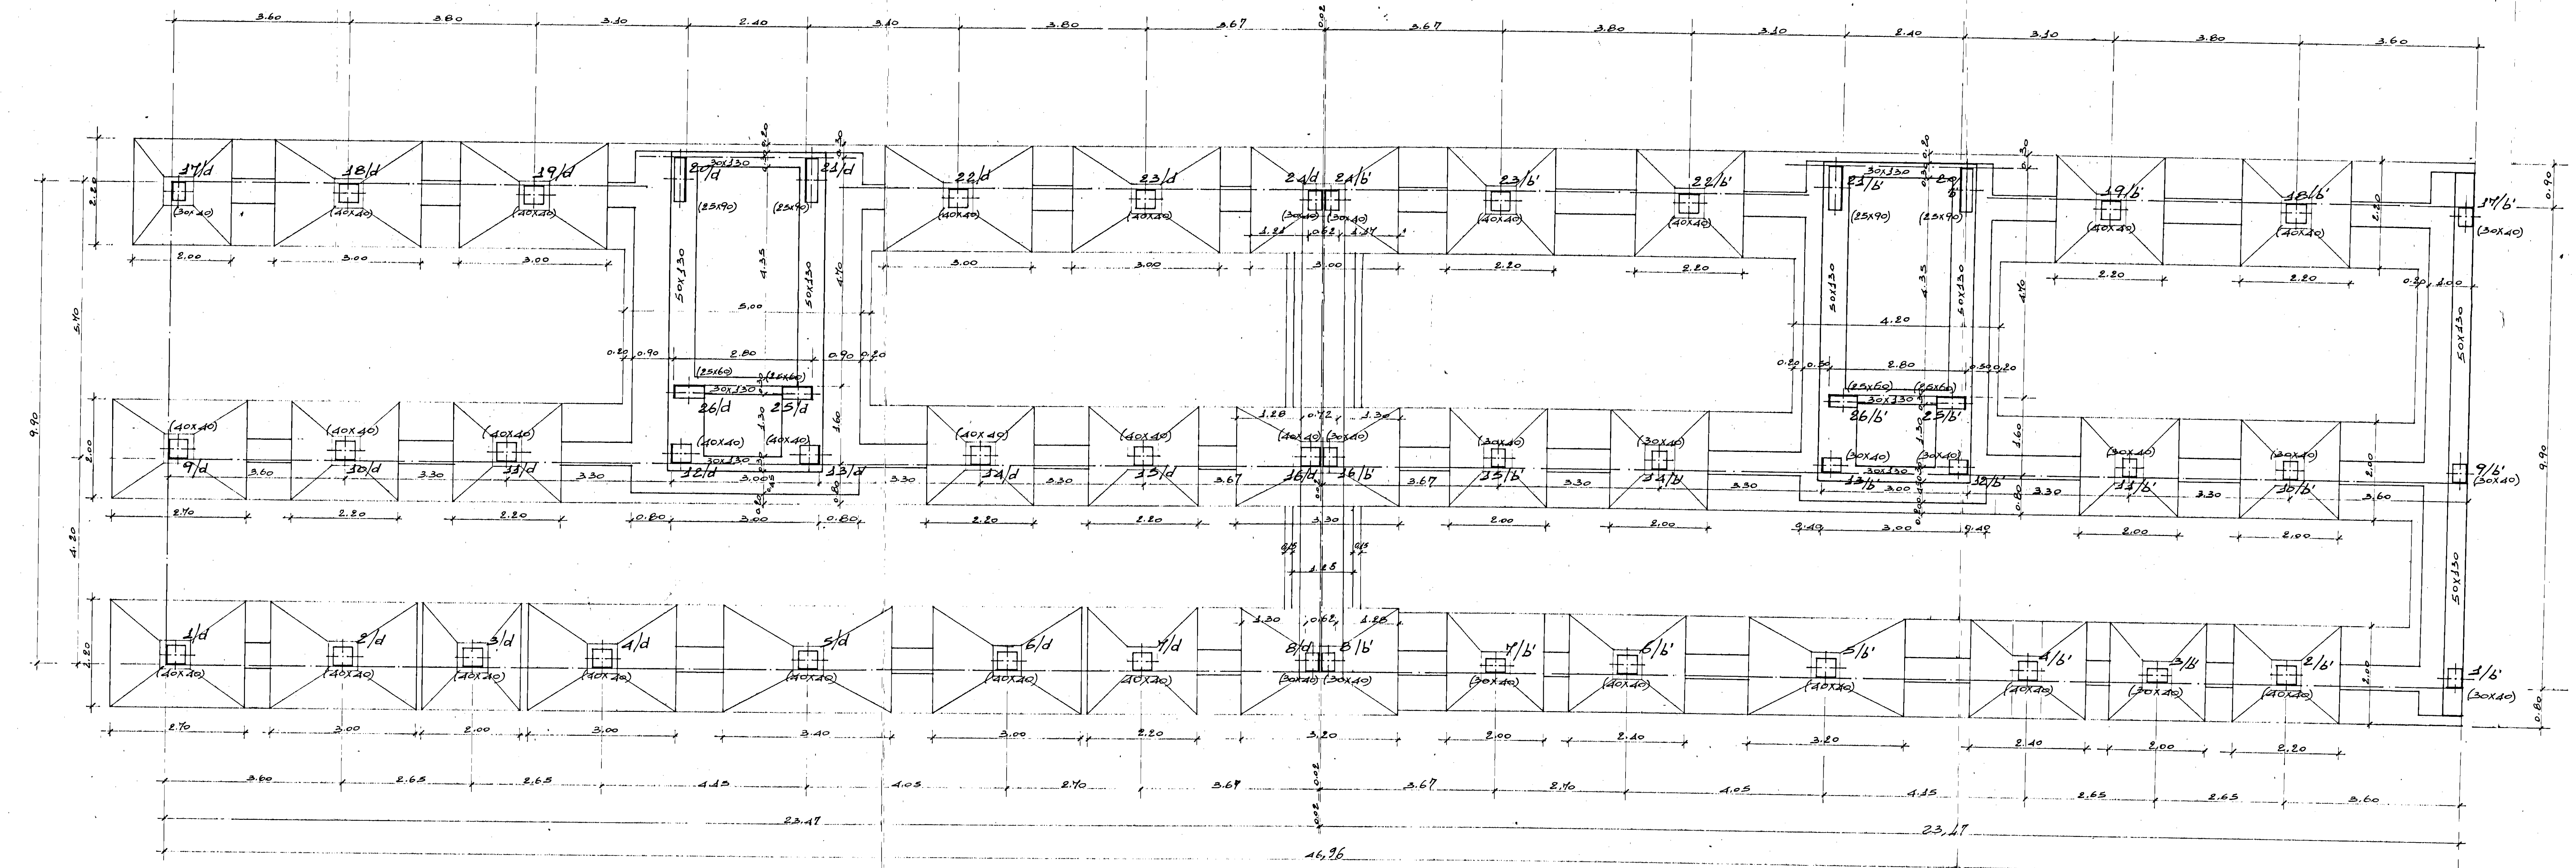
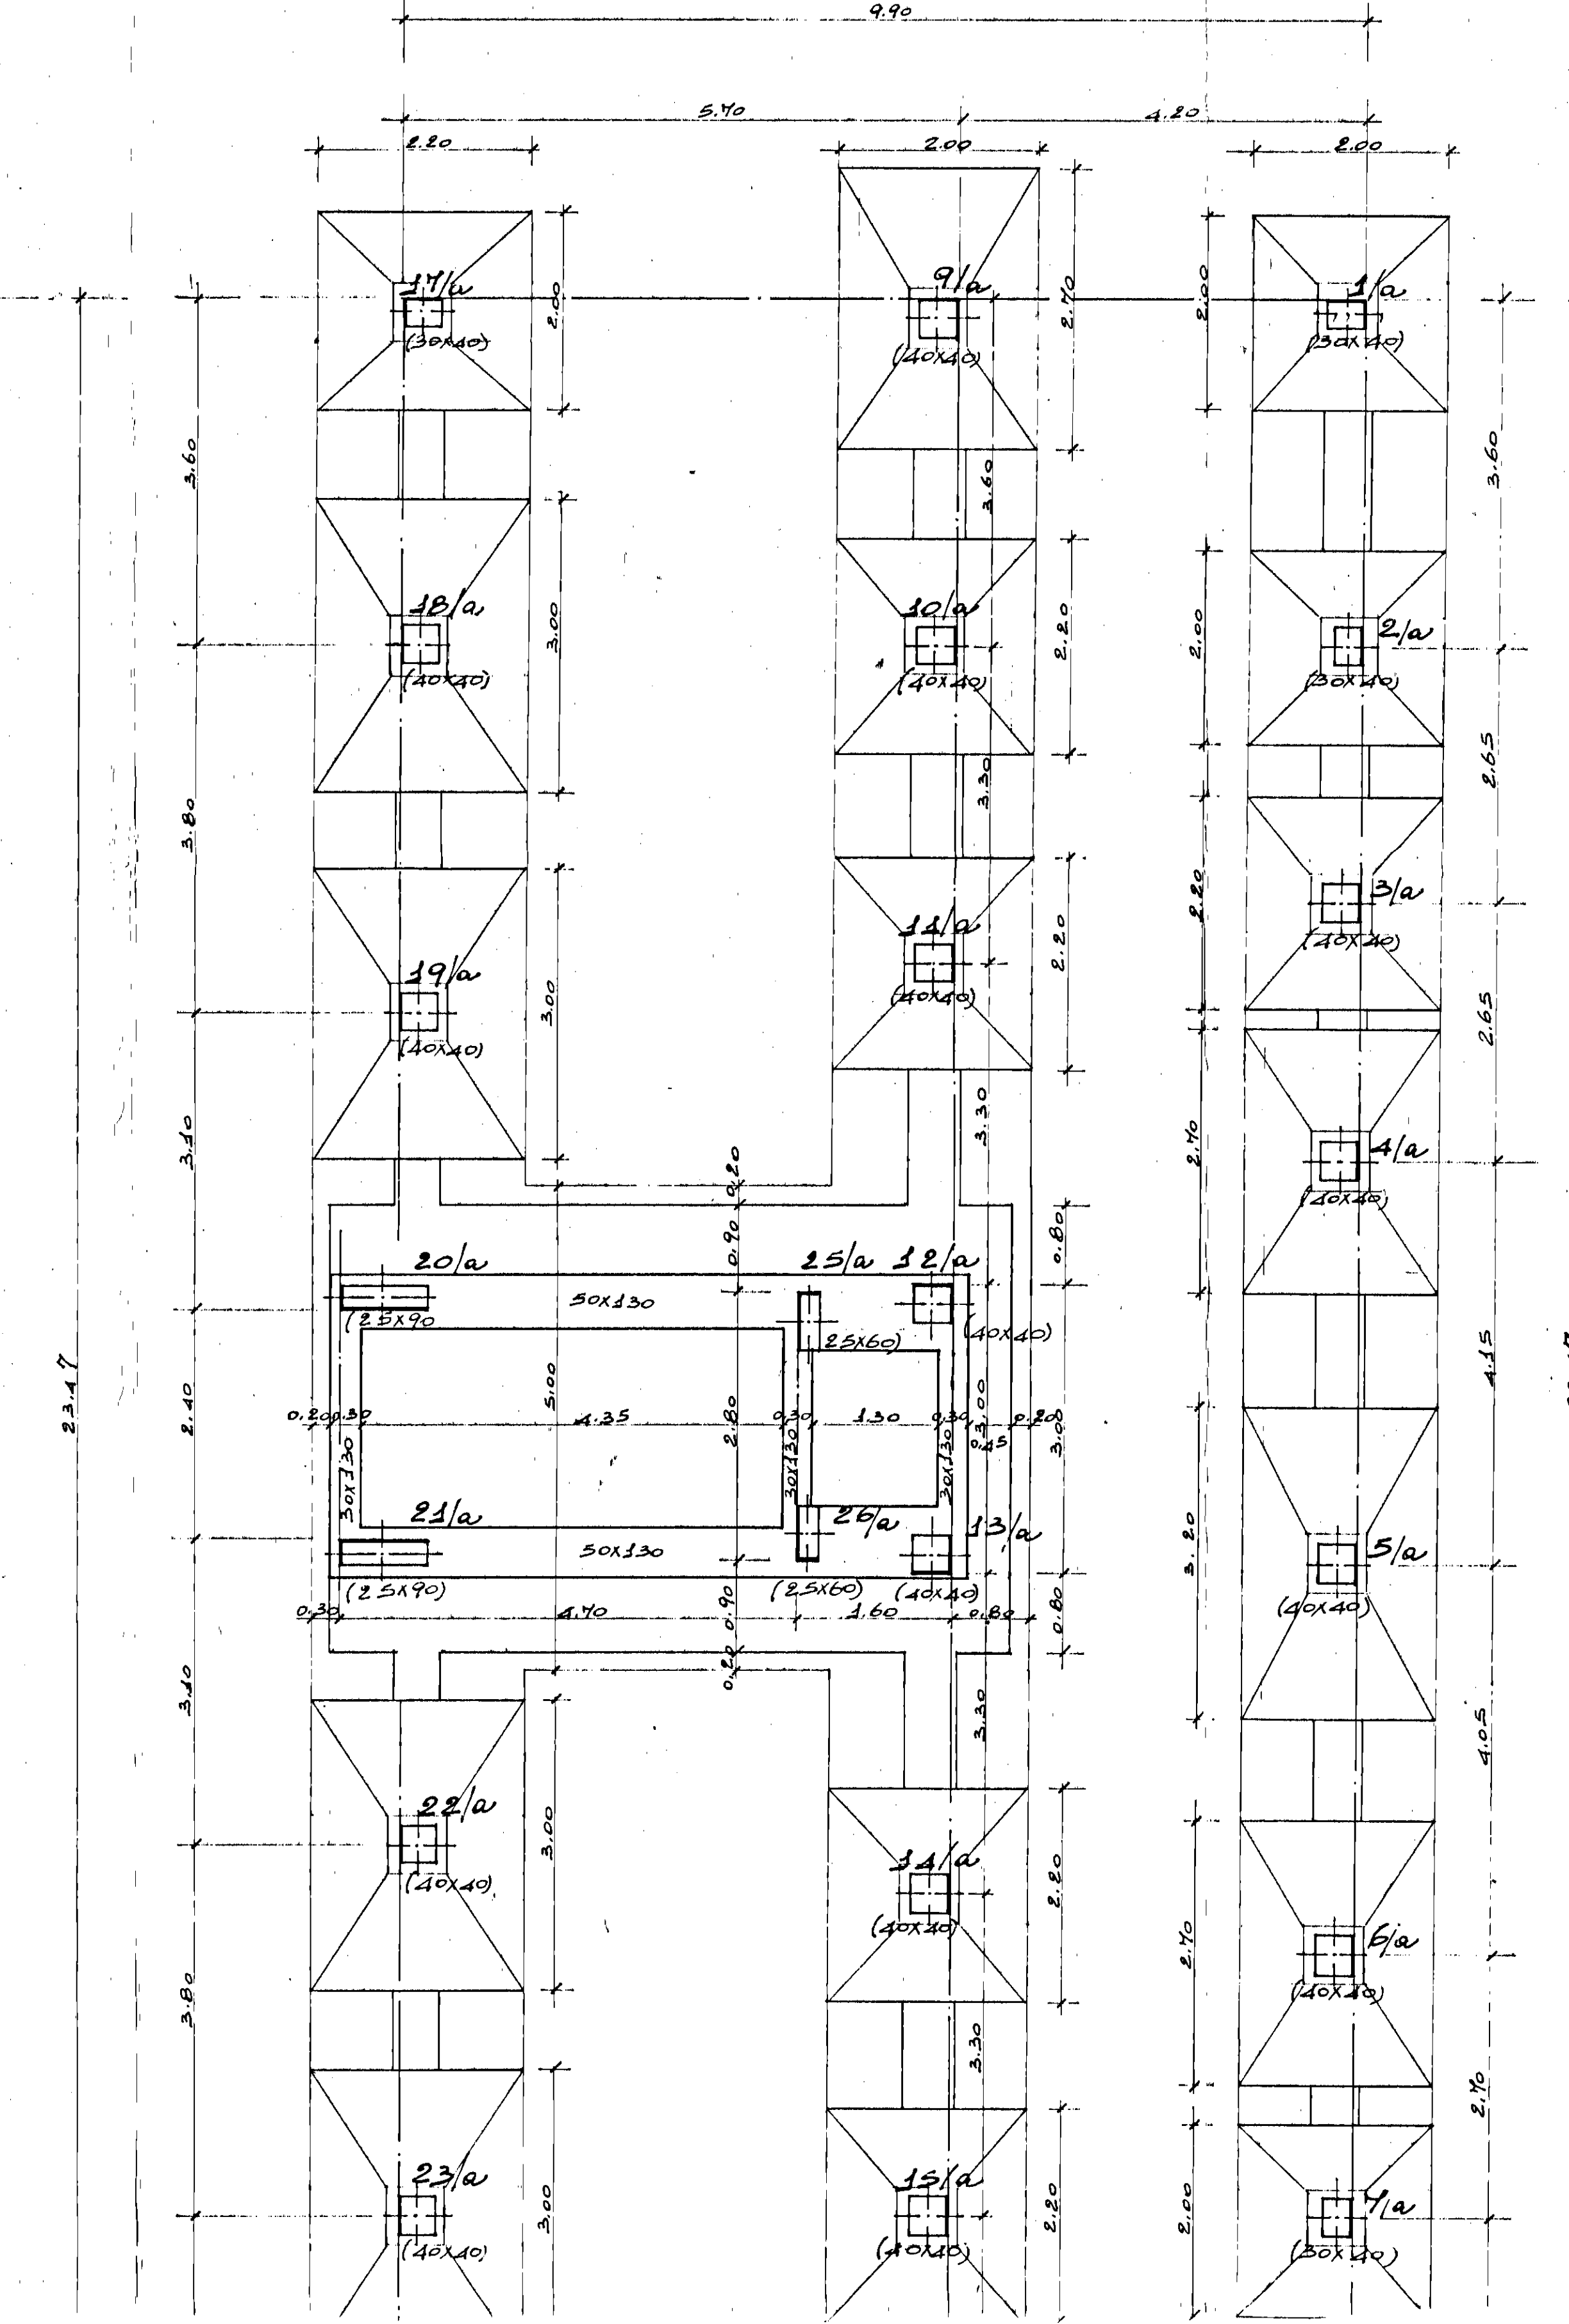


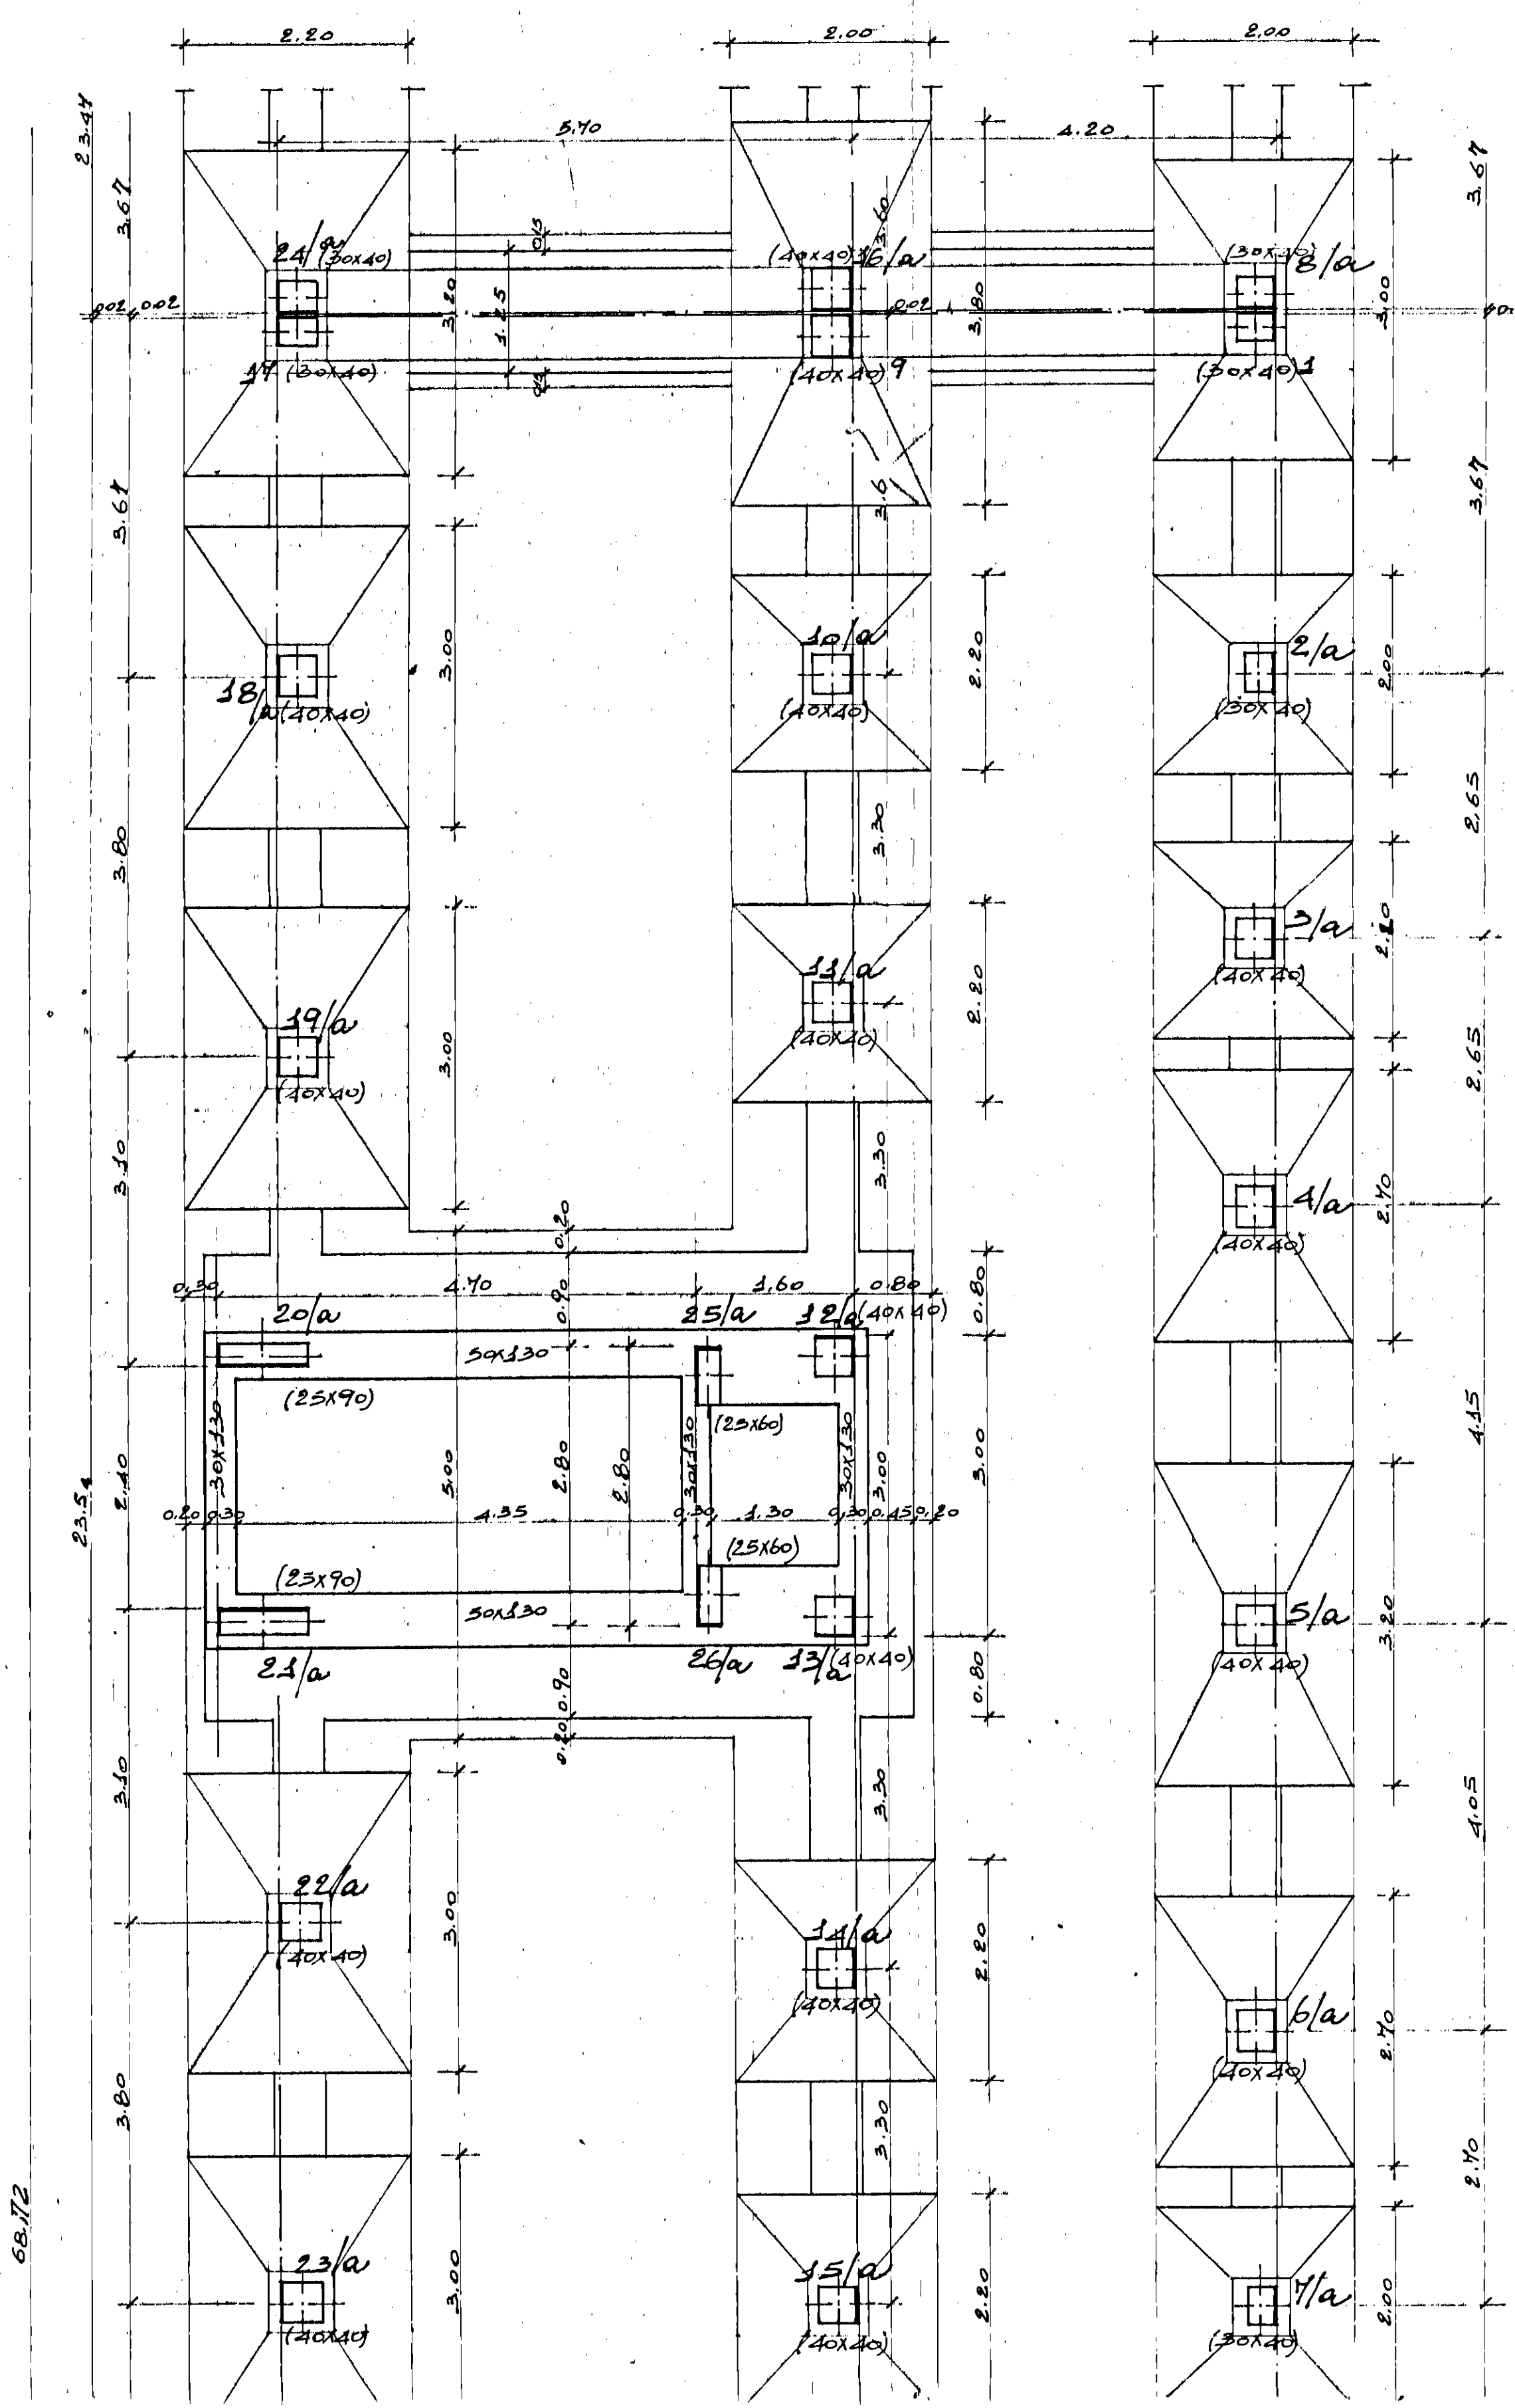


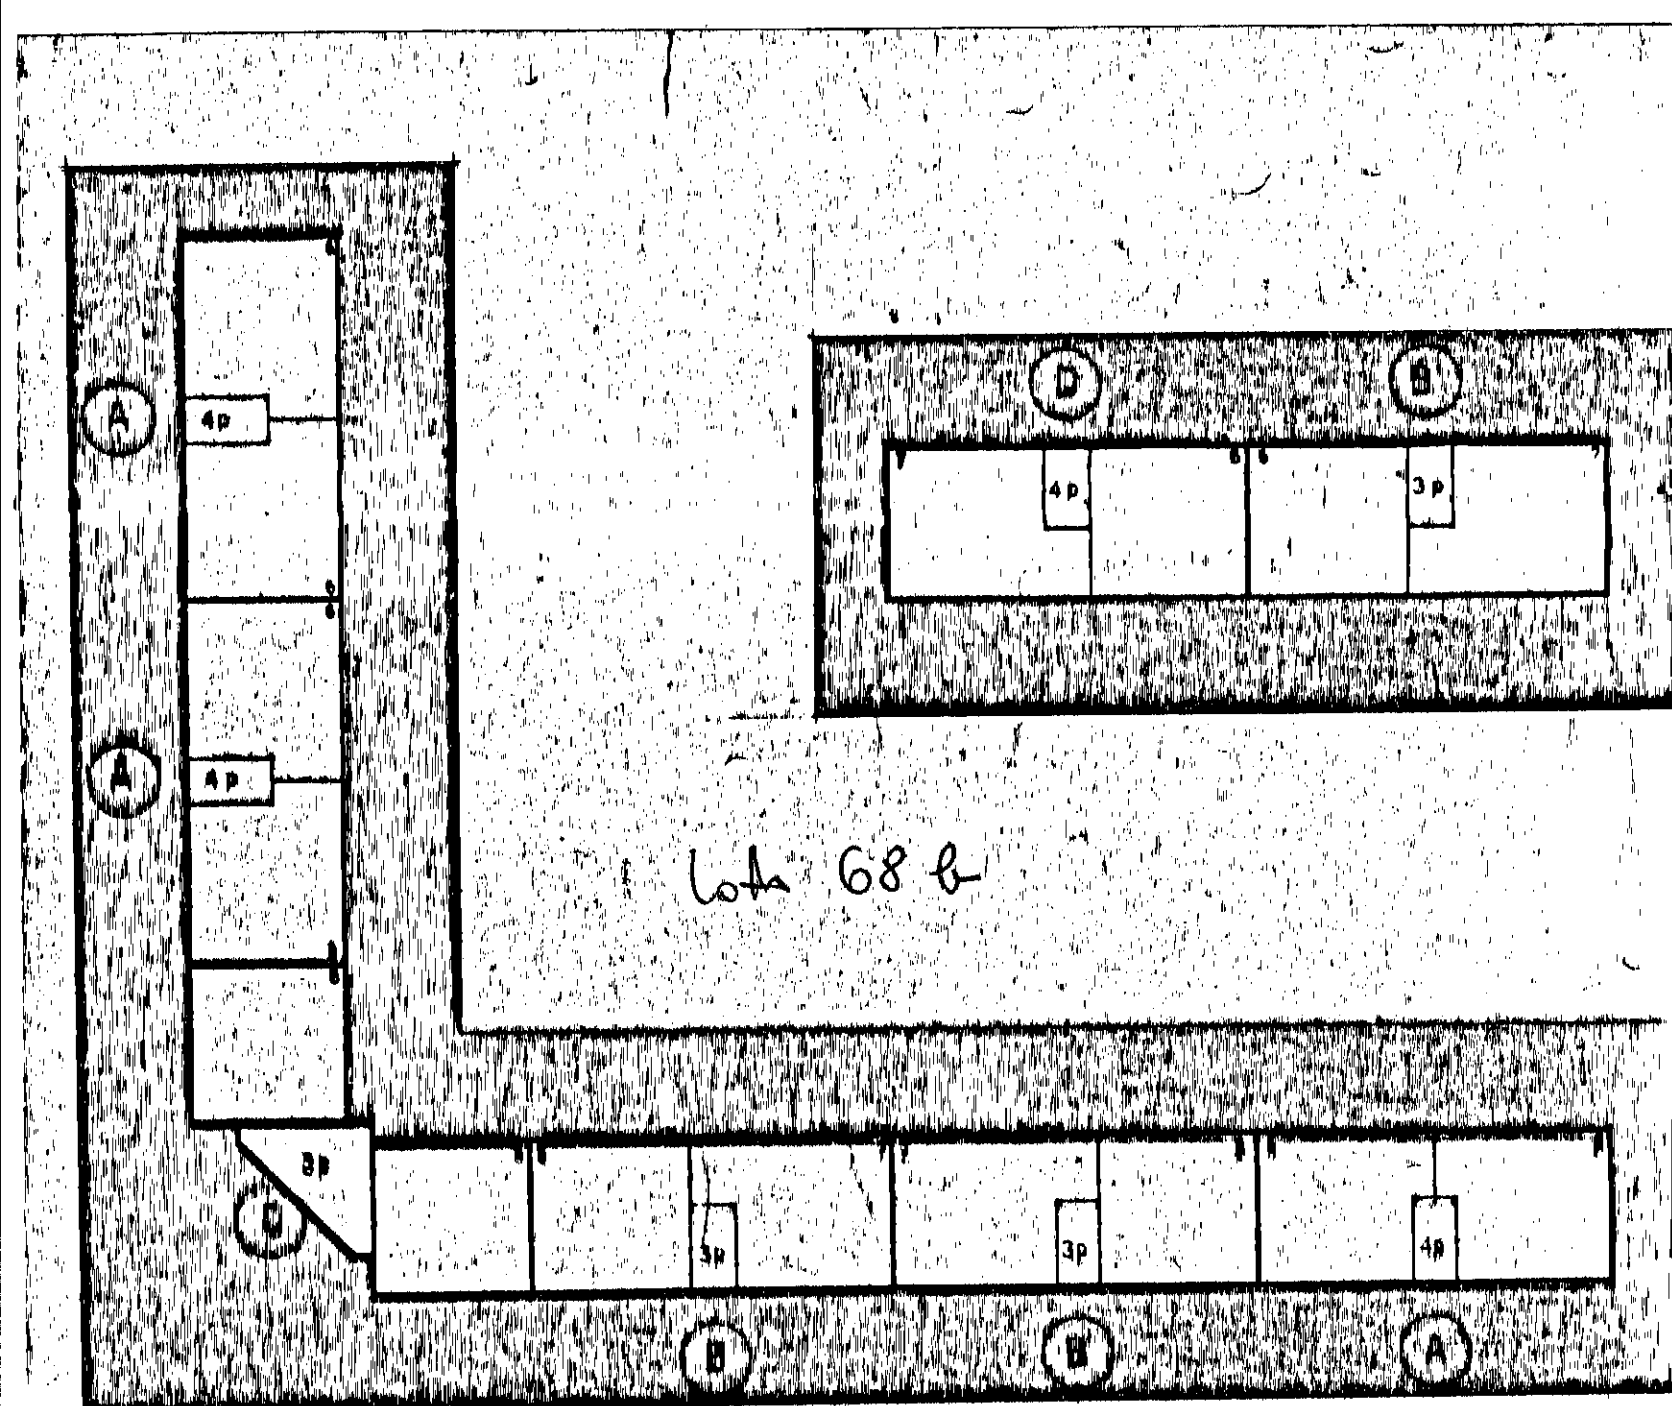

S.T.P.I.
 Studio Tecnico Proa
 Professione Ingegneria
 BRINDISI
 via Palestra 2
 tel. 26836

Progetto di: **ALDO MALDARI**
 Dis. n. **1**
 Data: 20-7-1975
 I.A.C.P.-BRINDISI
 CASE POPOLARI AL QUARTIERE "S. ELIA"
 Impresa: **GIANNI TONISCO - BRINDISI**
 Ferro: Fe 544
 Cappa: A 38 controllata
 Gem. 3.6.425
 Calcestruzzo: RAK 300

L'IMPRESA
TONISCO GIANNI
 via S. Maria 17
 72100 BRINDISI

 

I CORDOLI DI COLLEGAMENTO TRA I PLINTI A QUOTA TERRENO DI POSA FONDAZIONE SONO DI SEZIONE 50 x 30 CON ARMATURA 6/12 ST. 1/8/20
 LE SEZIONI DEI PILASTRI E LE RELATIVE ARMATURE RINVENIENTI DALLA TAVOLA N° 1-2 SI RIFERISCONO ALLO SPICCATO DAL PLINTO AI CORDOLI
 DEL PIANO PORTICATO (Q. + 0,10)
 PER LE SEZIONI SUCCESSIVE E RELATIVE ARMATURE VEDI TABELLA PILASTRI