



|  |                                       |
|--|---------------------------------------|
|  | CONTATORE                             |
|  | INTERRUTTORE GENERALE E VALVOLA       |
|  | LAMPADA A SOFFITTO NORMALE            |
|  | II DA PARETE NORMALE                  |
|  | II A SOFFITTO DEVIATA                 |
|  | II DA PARETE DEVIATA                  |
|  | SEMA INTERRUPTORE A TEMPO             |
|  | INTERRUTTORE                          |
|  | DEVIATORE                             |
|  | PULSANTE CAMPANELLO                   |
|  | PULSANTE SERRATURA ELETTRICA          |
|  | SUONERIA                              |
|  | TELEFONO A PARETE                     |
|  | CITOFONO                              |
|  | ANTENNA TV                            |
|  | COMMUTATORE                           |
|  | PRESA DI CORRENTE 15 A                |
|  | II II II 6 A                          |
|  | TASTIERA CON ALTOPARLANTE E MICROFONO |

|                                                                        |                    |                                    |                   |
|------------------------------------------------------------------------|--------------------|------------------------------------|-------------------|
| GESTIONE CASE LAVORATORI<br>(legge 14-2-1963)                          |                    | stazione appaltante<br>I. A. C. P. |                   |
| QUARTIERE S. ELIA - BRINDISI                                           |                    | Intervento N° 1312                 |                   |
| LOTTO A <sub>2</sub> edifici tipo D n.5-8-9<br>piante piano terra 1:50 |                    |                                    | 10                |
| EDILIZIA                                                               | Ing. G. Angelini   | STRUTTURE                          | Ing. F. Piro      |
| EDILIZIA                                                               | Ing. M. Bolognesi  | IMPIANTO                           | Ing. F. Fabretti  |
| EDILIZIA                                                               | Ing. L. Leoni      | PROGRAMMAZIONE                     | Ing. A. Maldari   |
| EDILIZIA                                                               | Ing. L. Perrelli   | PROGRAMMAZIONE                     | Ing. E. Pini      |
| EDILIZIA                                                               | Ing. L. Pini       | PROGRAMMAZIONE                     | Ing. E. Romanazzi |
| EDILIZIA                                                               | Ing. F. Pignatelli | COORDINATORE                       | Ing. A. Maldari   |
| EDILIZIA                                                               | Ing. C. Pini       | DIREZIONE L. I. A. C. P.           |                   |
| STRUTTURE                                                              | Ing. F. D'Alfonso  |                                    |                   |

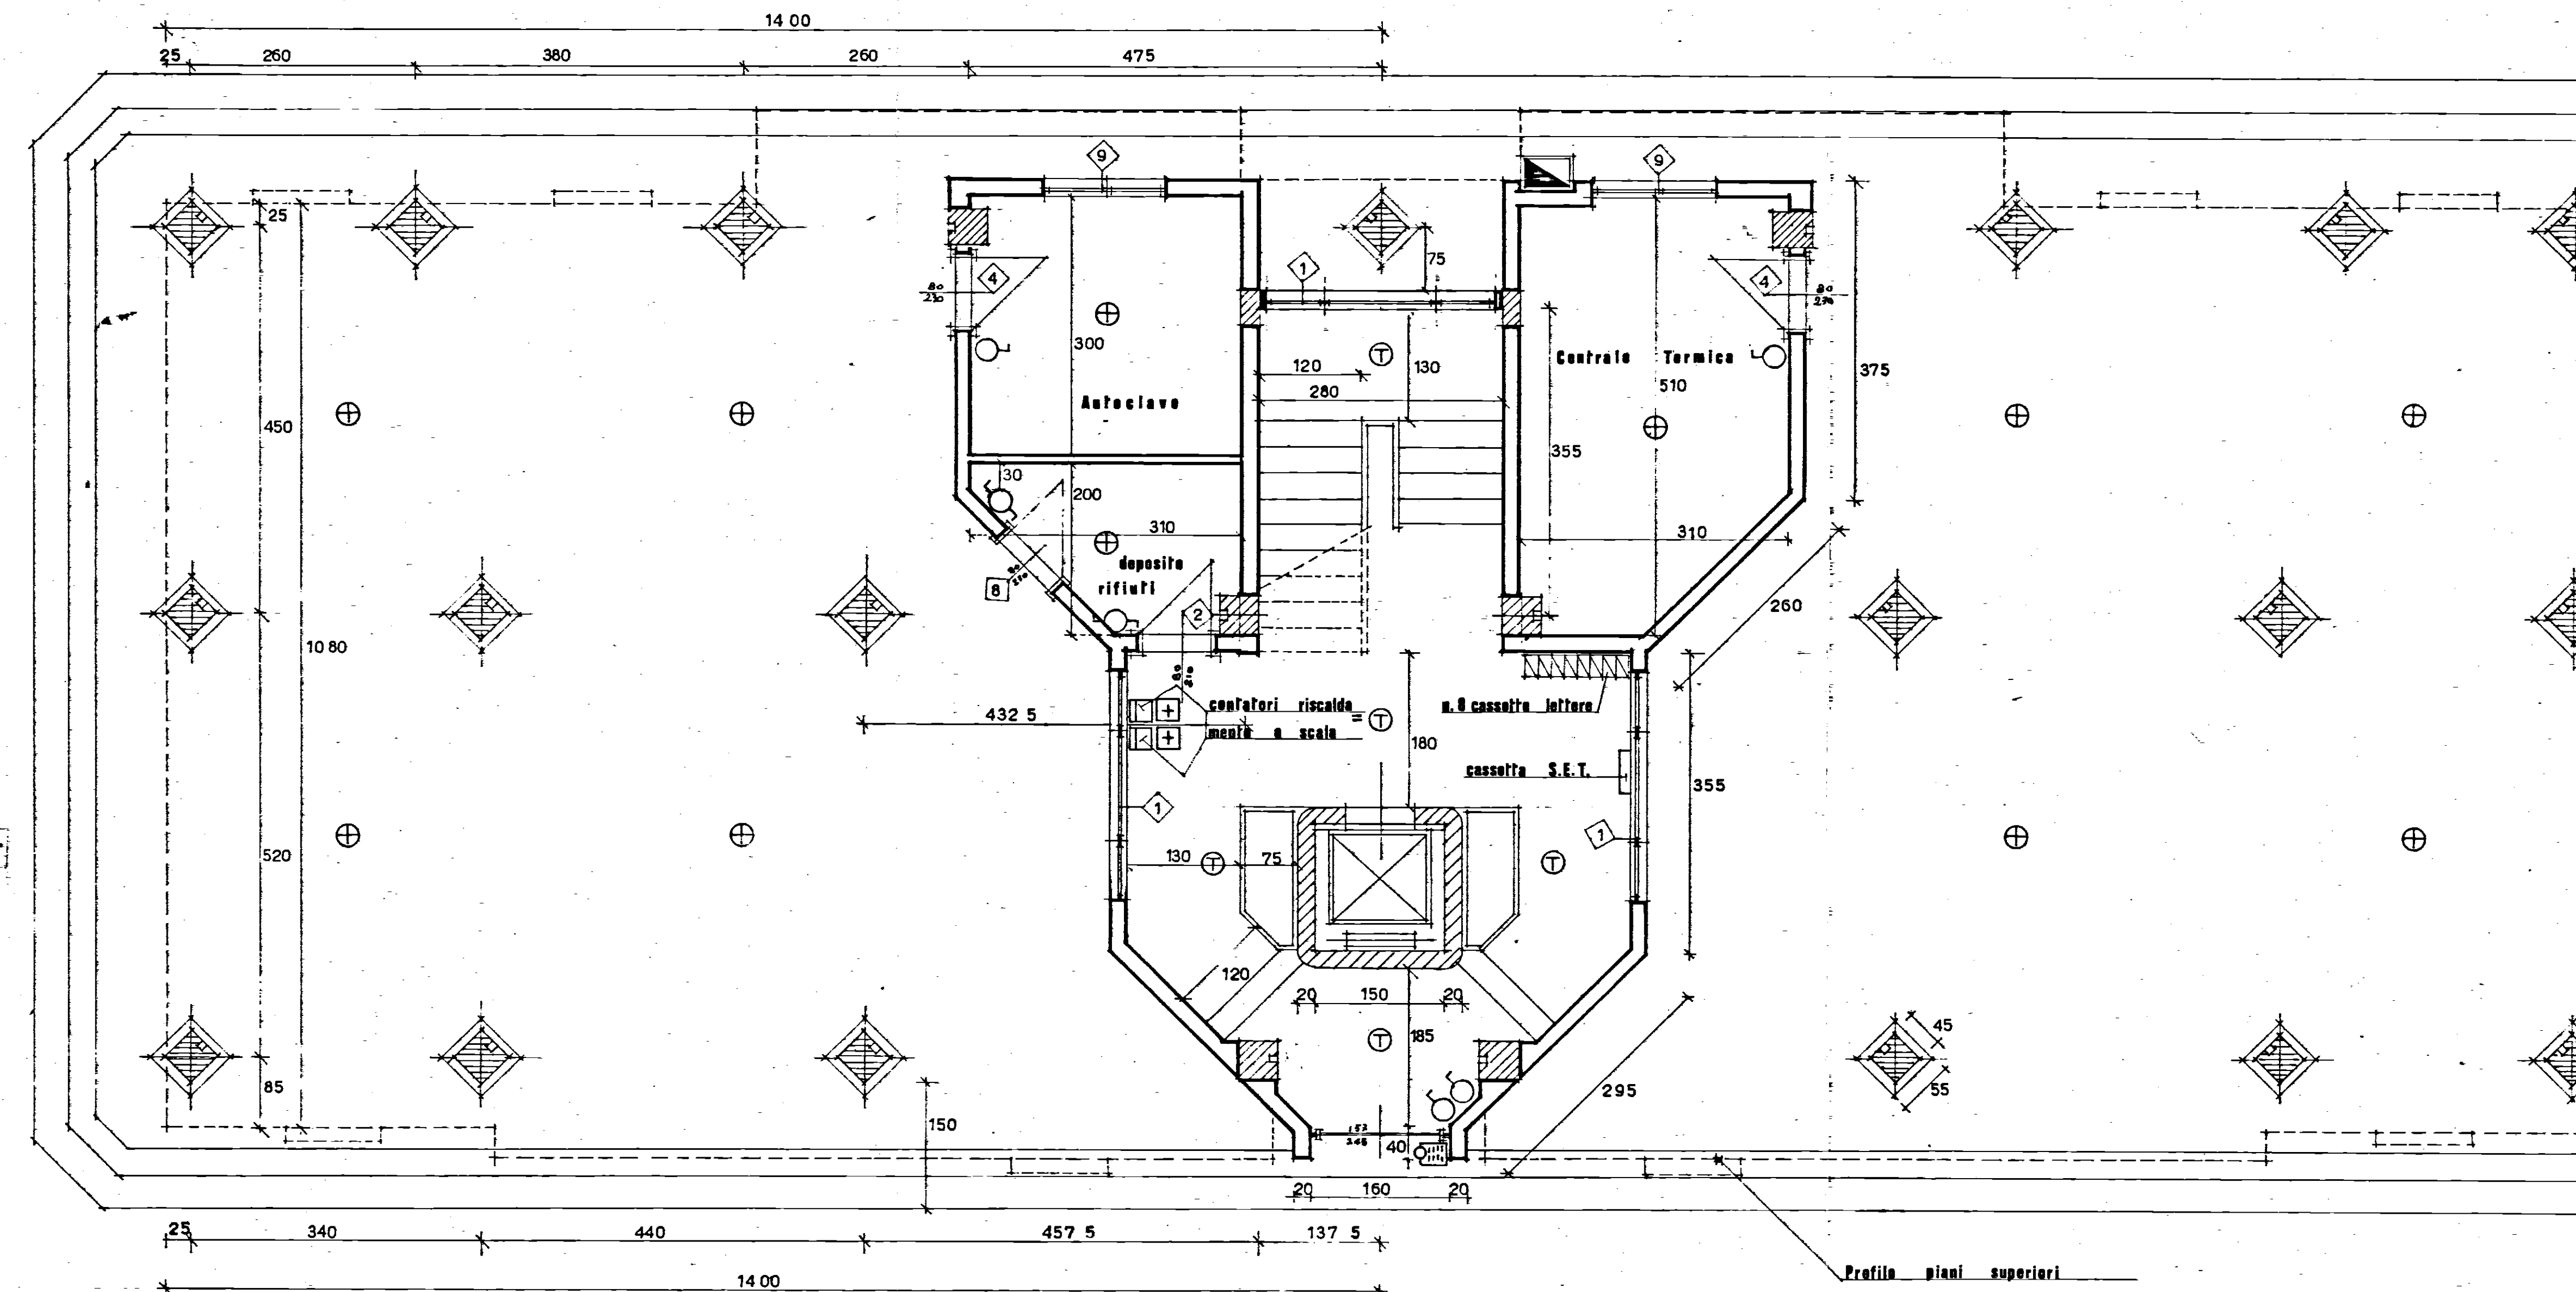

PIANO TERRA  
(palazzina isolata)

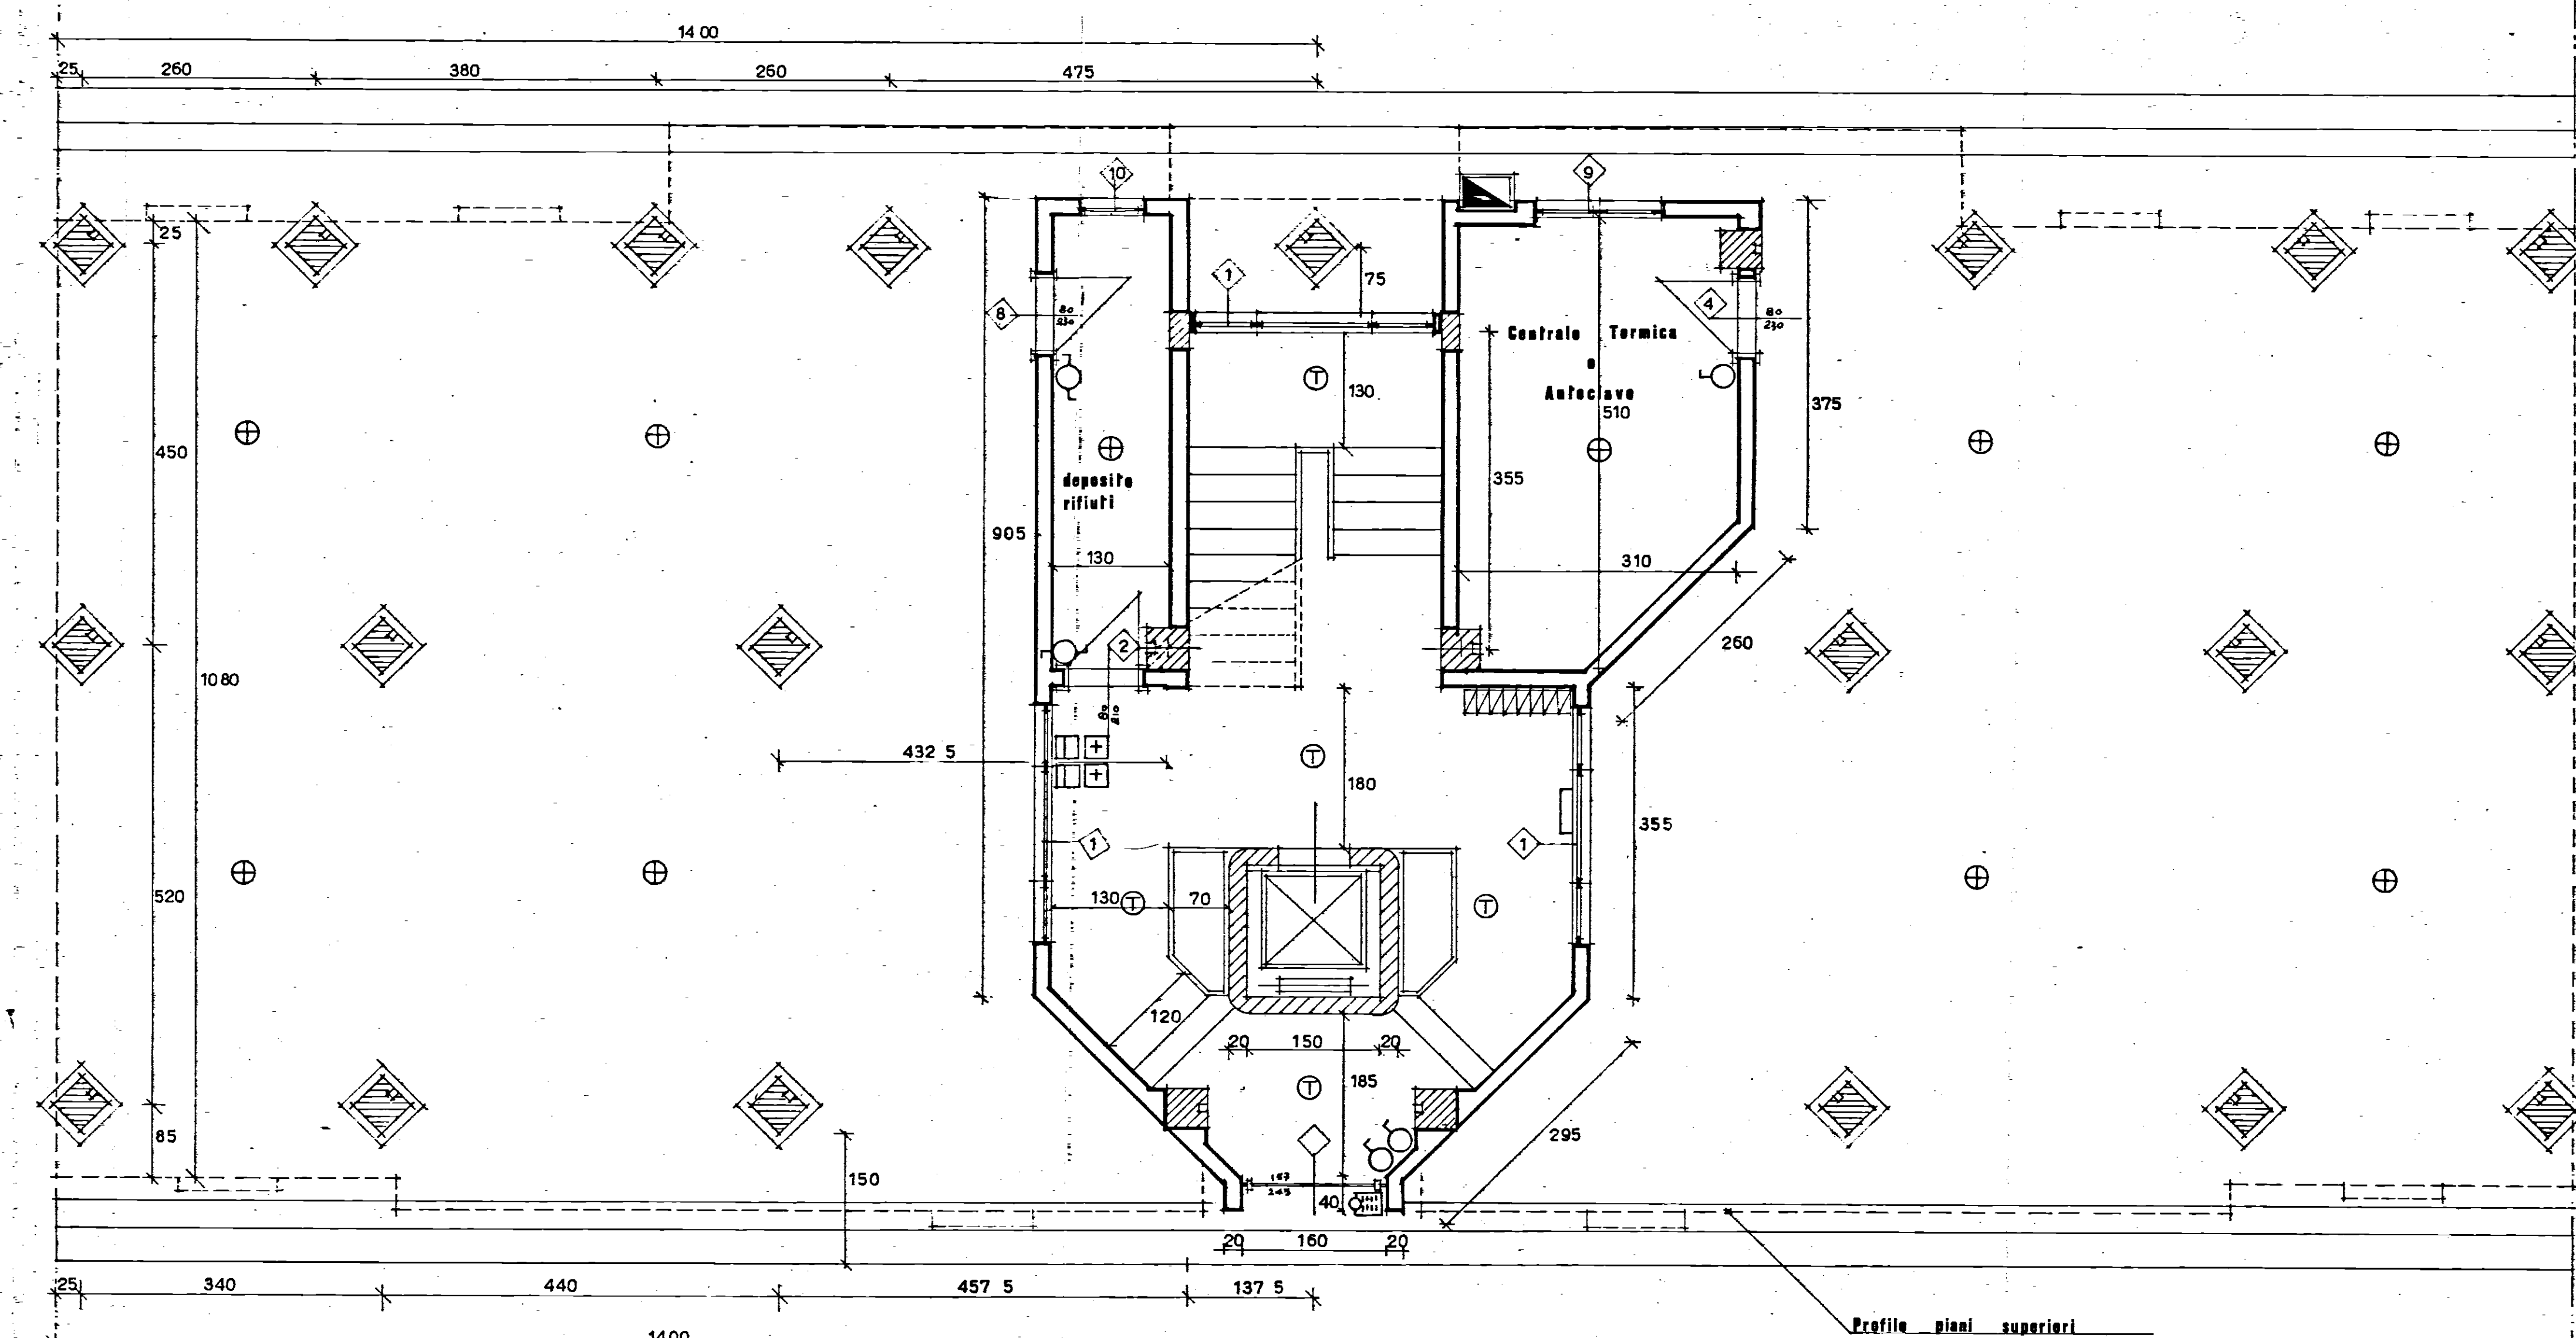

PIANO TERRA  
(variante per palazzina in linea)