



APPALTO CONCORSO
PER LA REALIZZAZIONE DI
EDIFICI RESIDENZIALI NEL
COMUNE DI BRINDISI NEL
COMPARTO M DEL PIANO DI
ZONA 167-RIONE PERRINO-
LOTTO 1° (delibera 3135 del 12.10.1979)

imprese:
EDI.CO.M. s.r.l. (bari)
DE.GE.CO. s.r.l. (bari)
progettazione
EDI.CO.M. UFFICIO TECNICO (bari)

sezioni
tav. A18
scala 1:50

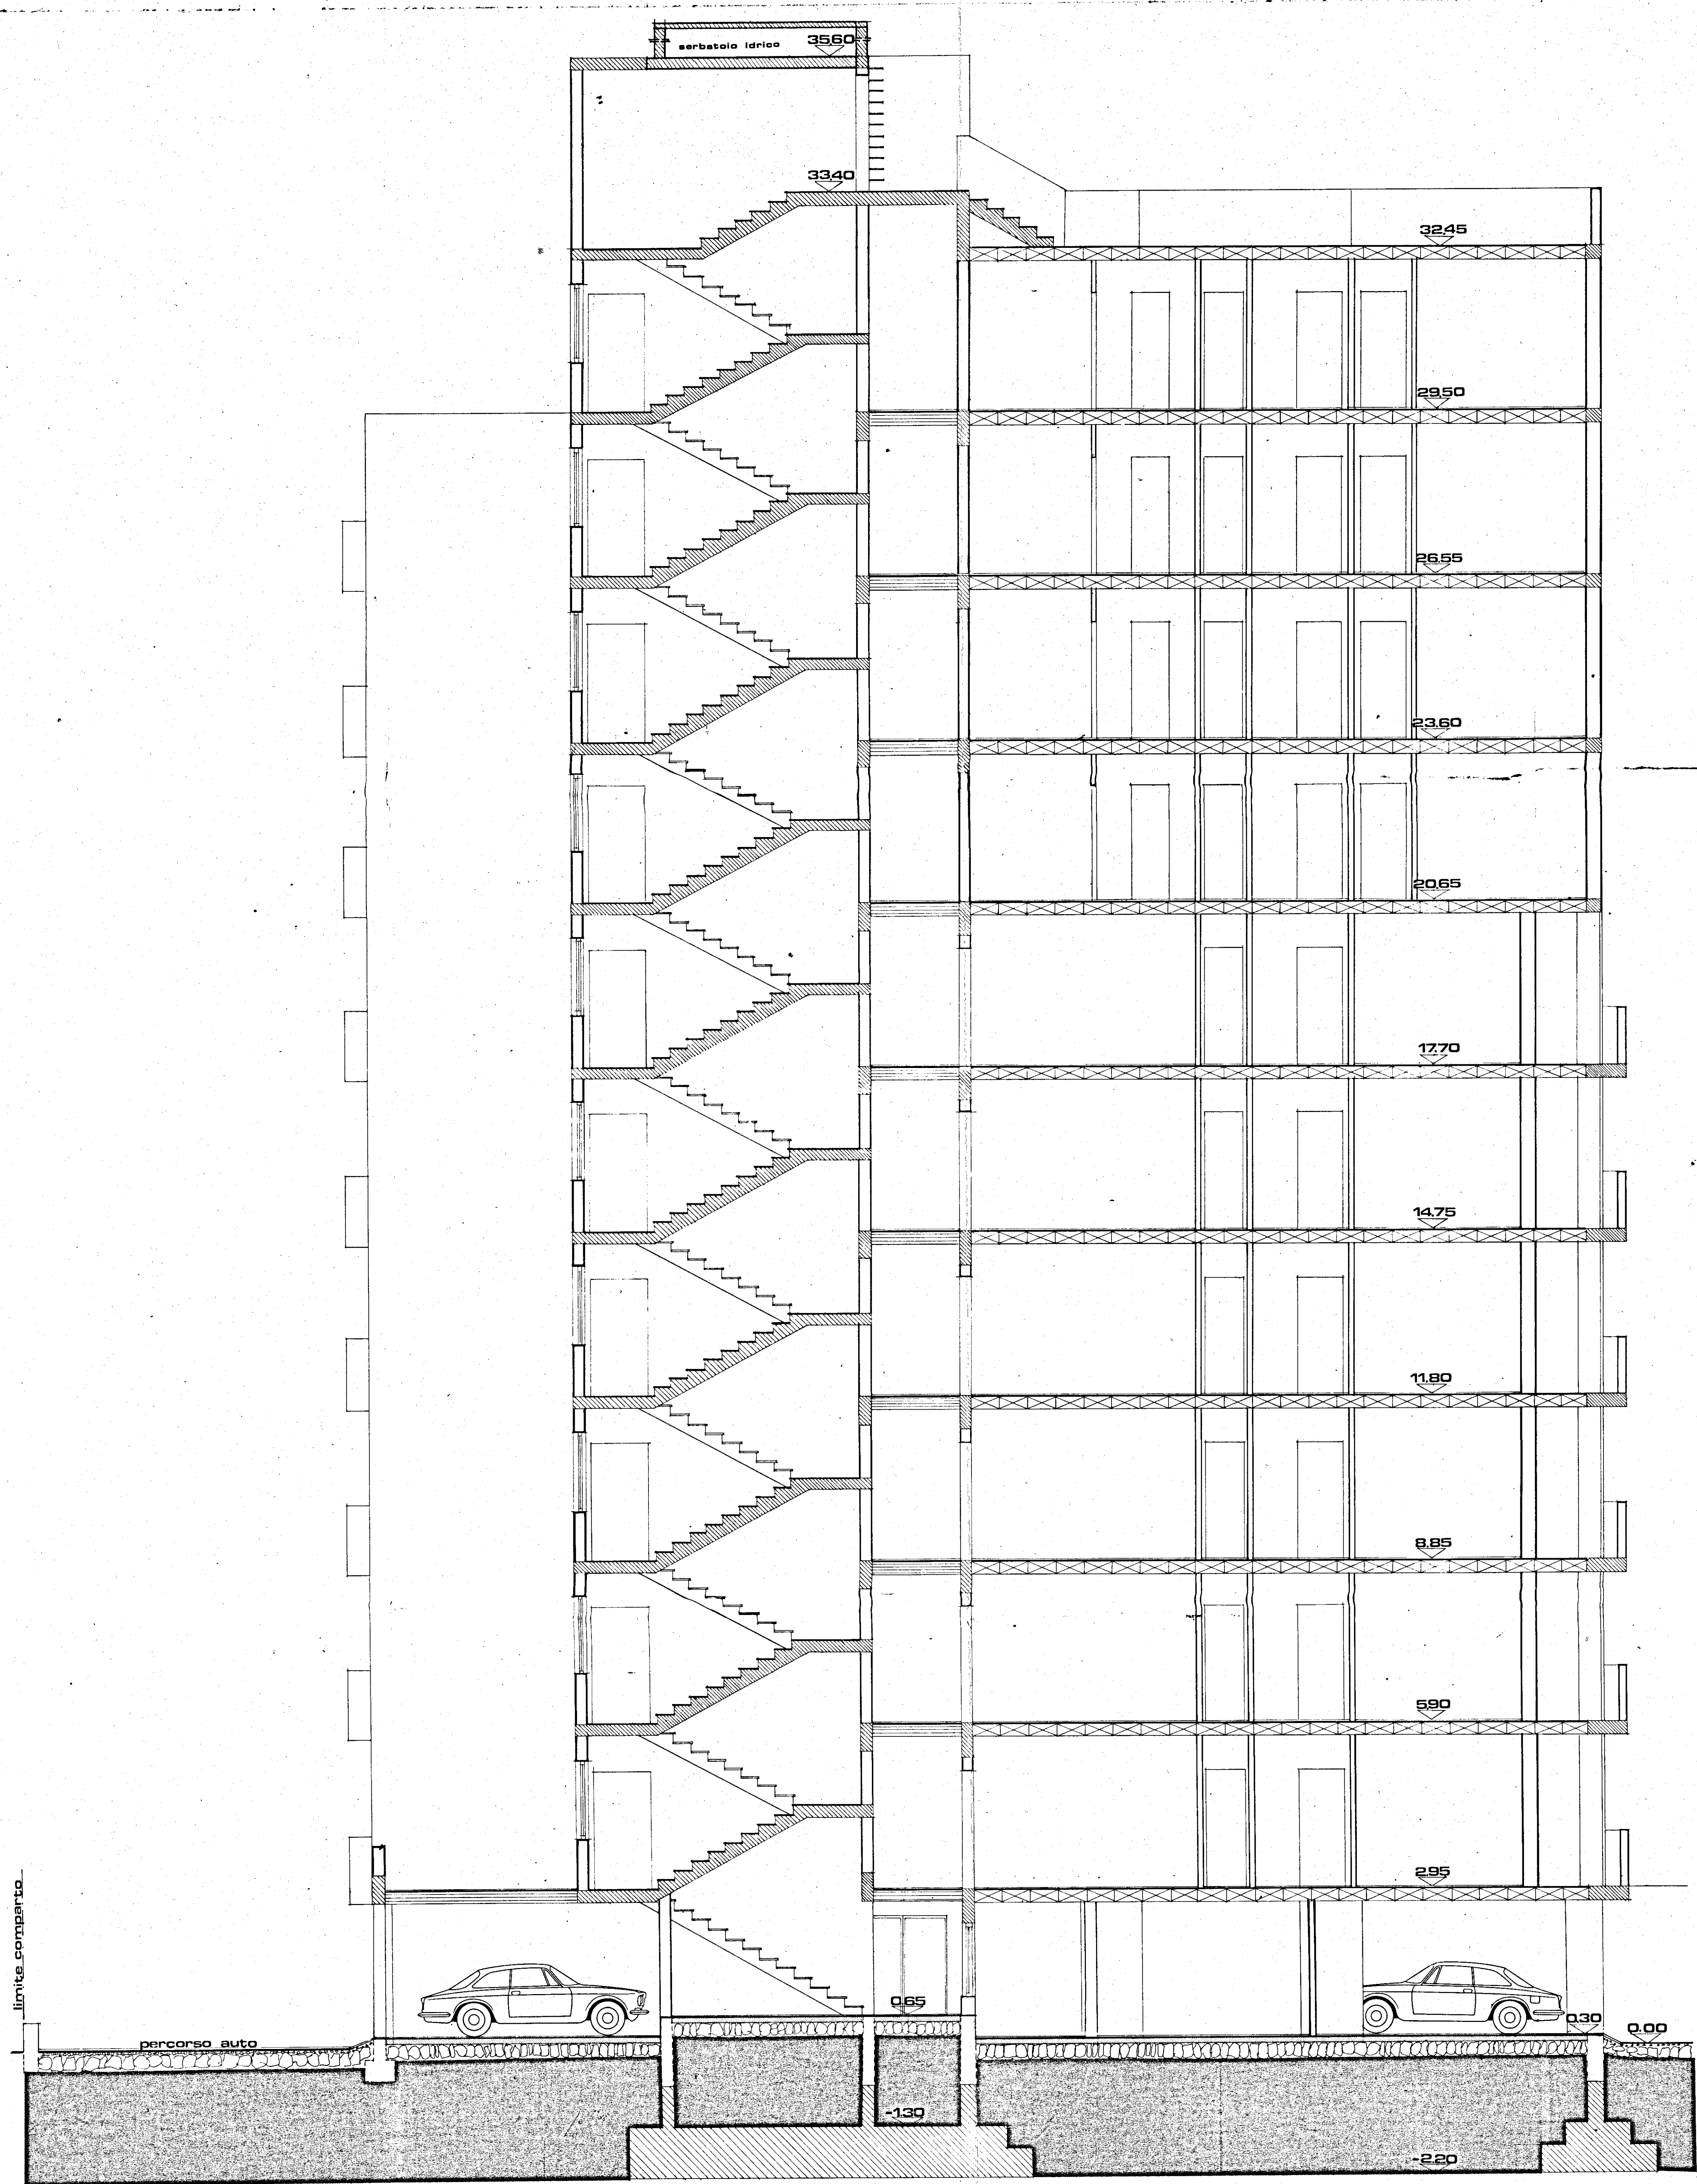

SEZIONE B-B

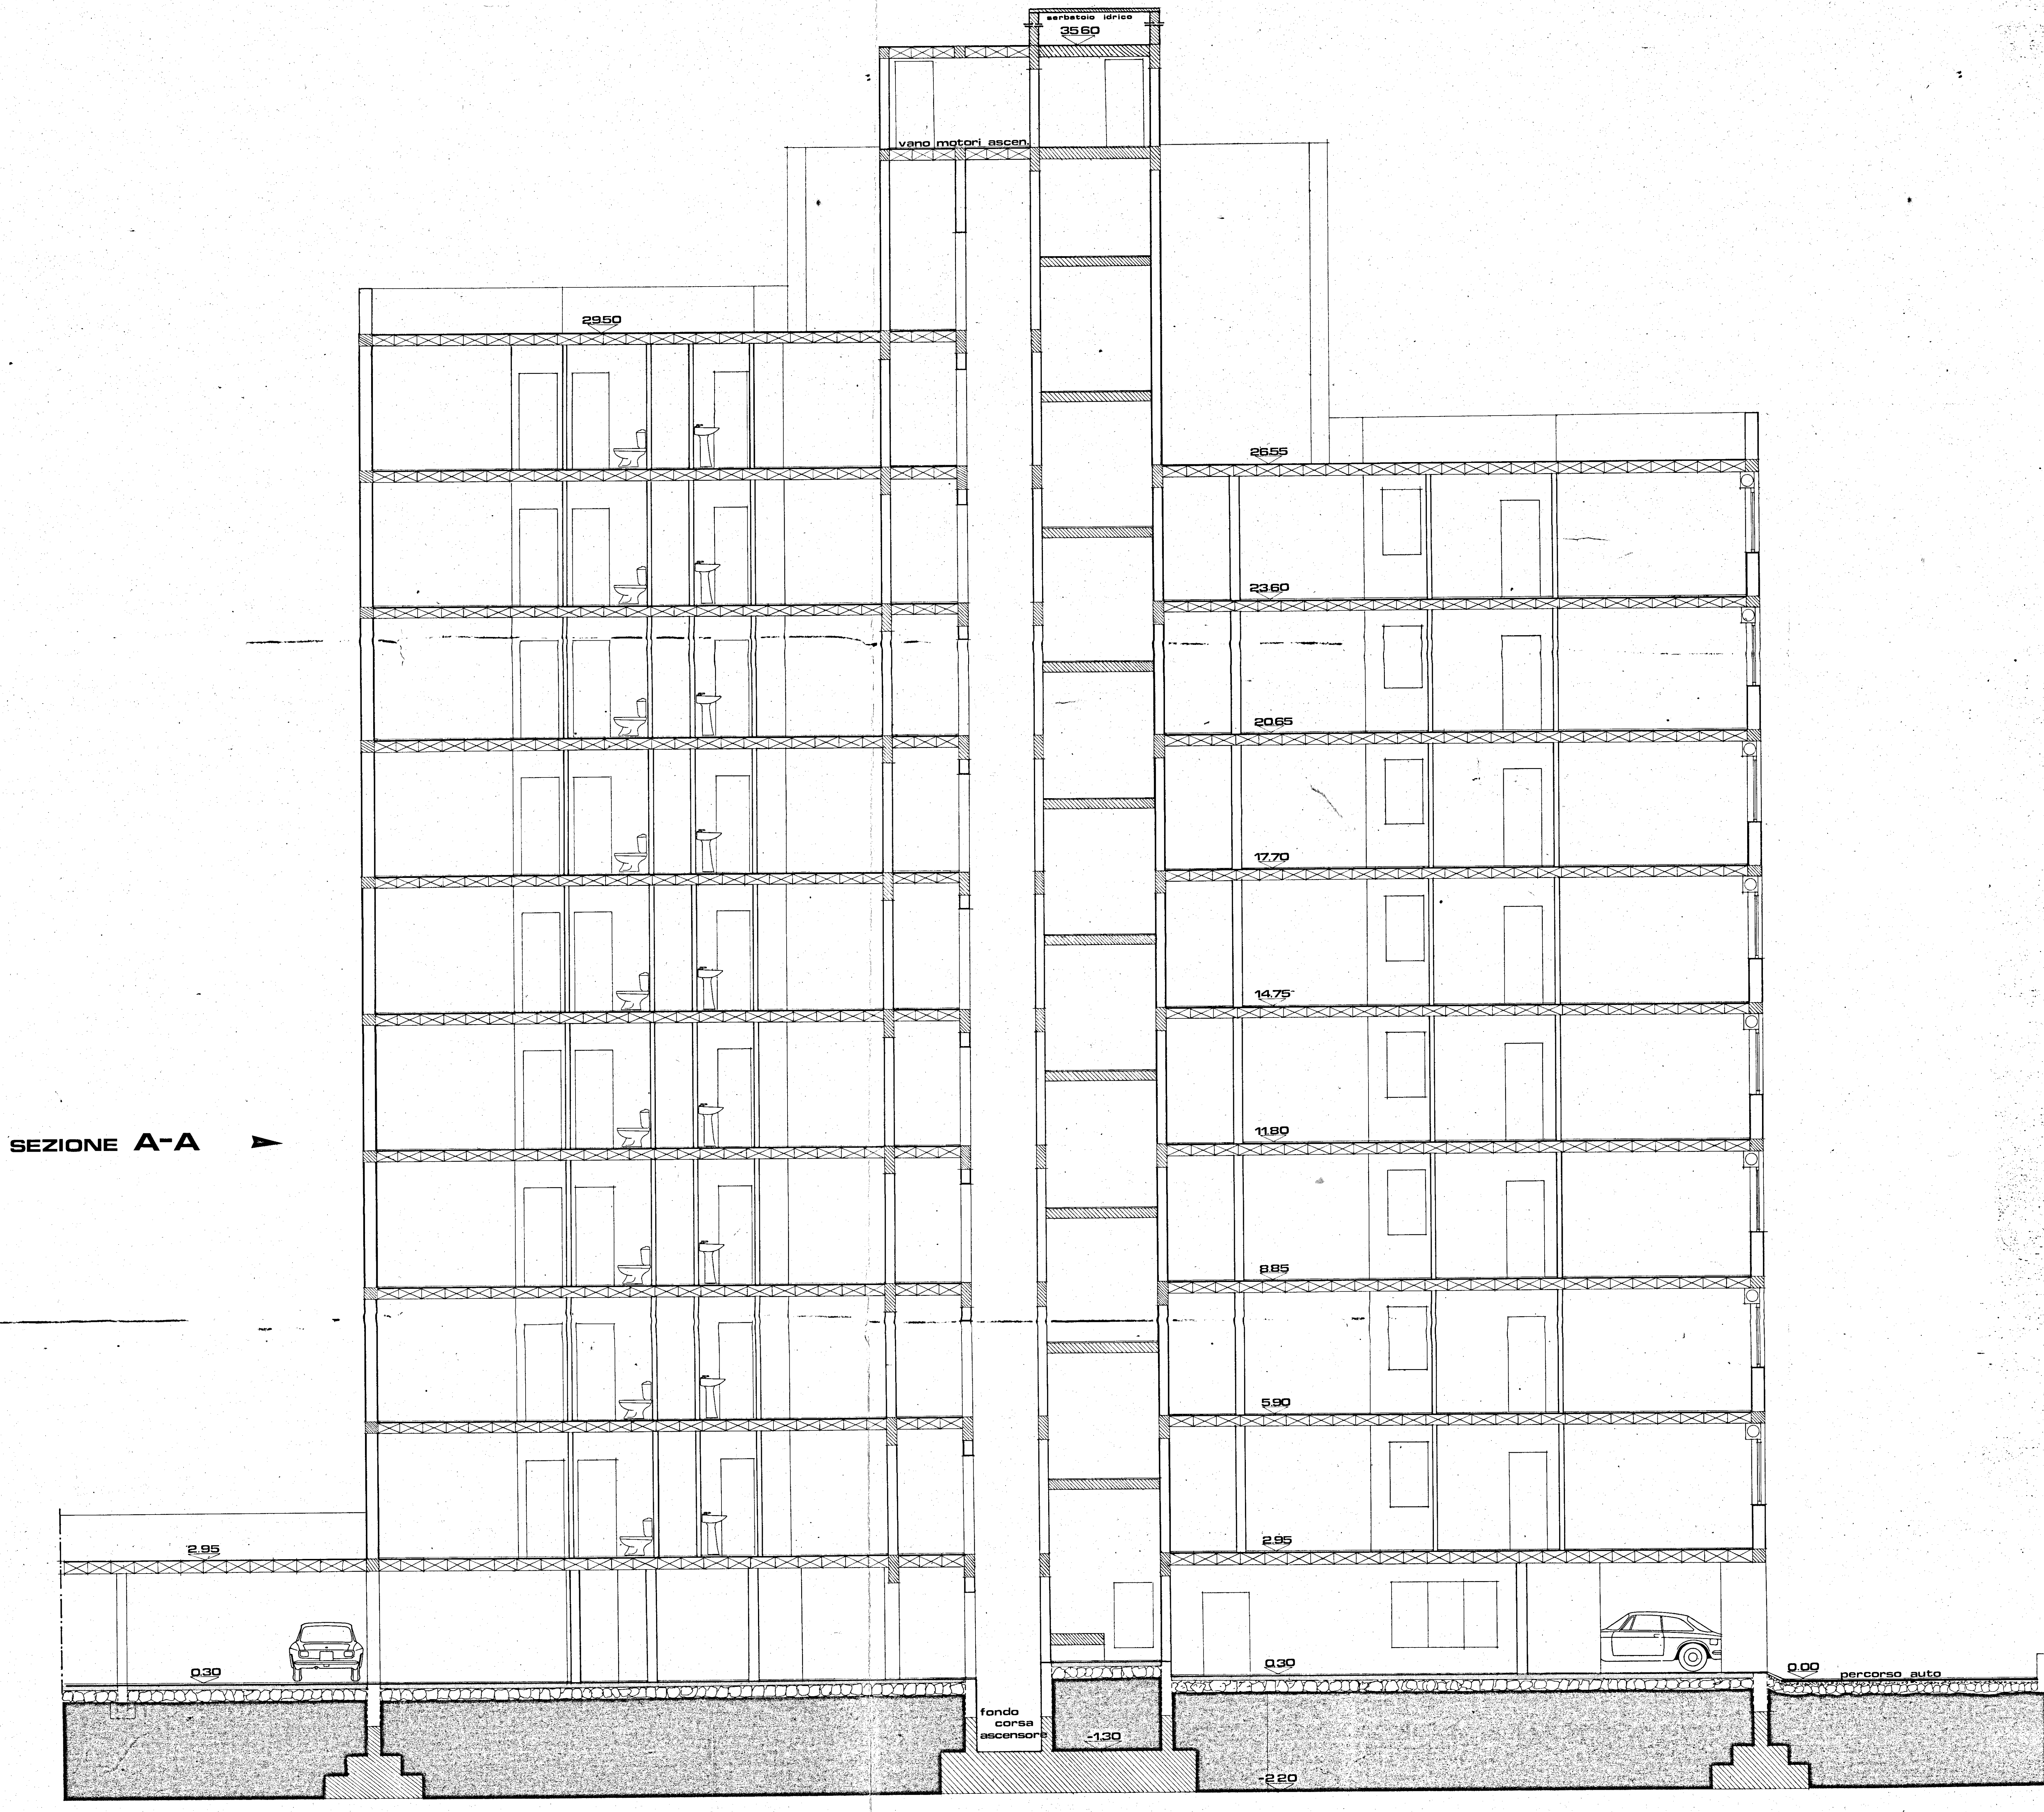

SEZIONE A-A