


INTERVENTO N° 1522 - B R I N D I S I LEGGE 1460	PLANIMETRIE		Intervento n° 1522
	GENERALE	RAPP. 1:10.000	
	STRALCIO PRG - DEL LOTTO	RAPP. 1:2.000 RAPP. 1.500	
PROGETTISTI: Capogruppo Arch. N.ENA; Arch. C.VETRIANI; Arch. GRANENDOLA; Ing. V.U.ROCCATELLI.			sostituito da: foglio n°
SUPERVISORE: Prof. Arch. GIUSEPPE VACCARO.			sostituito da: 1

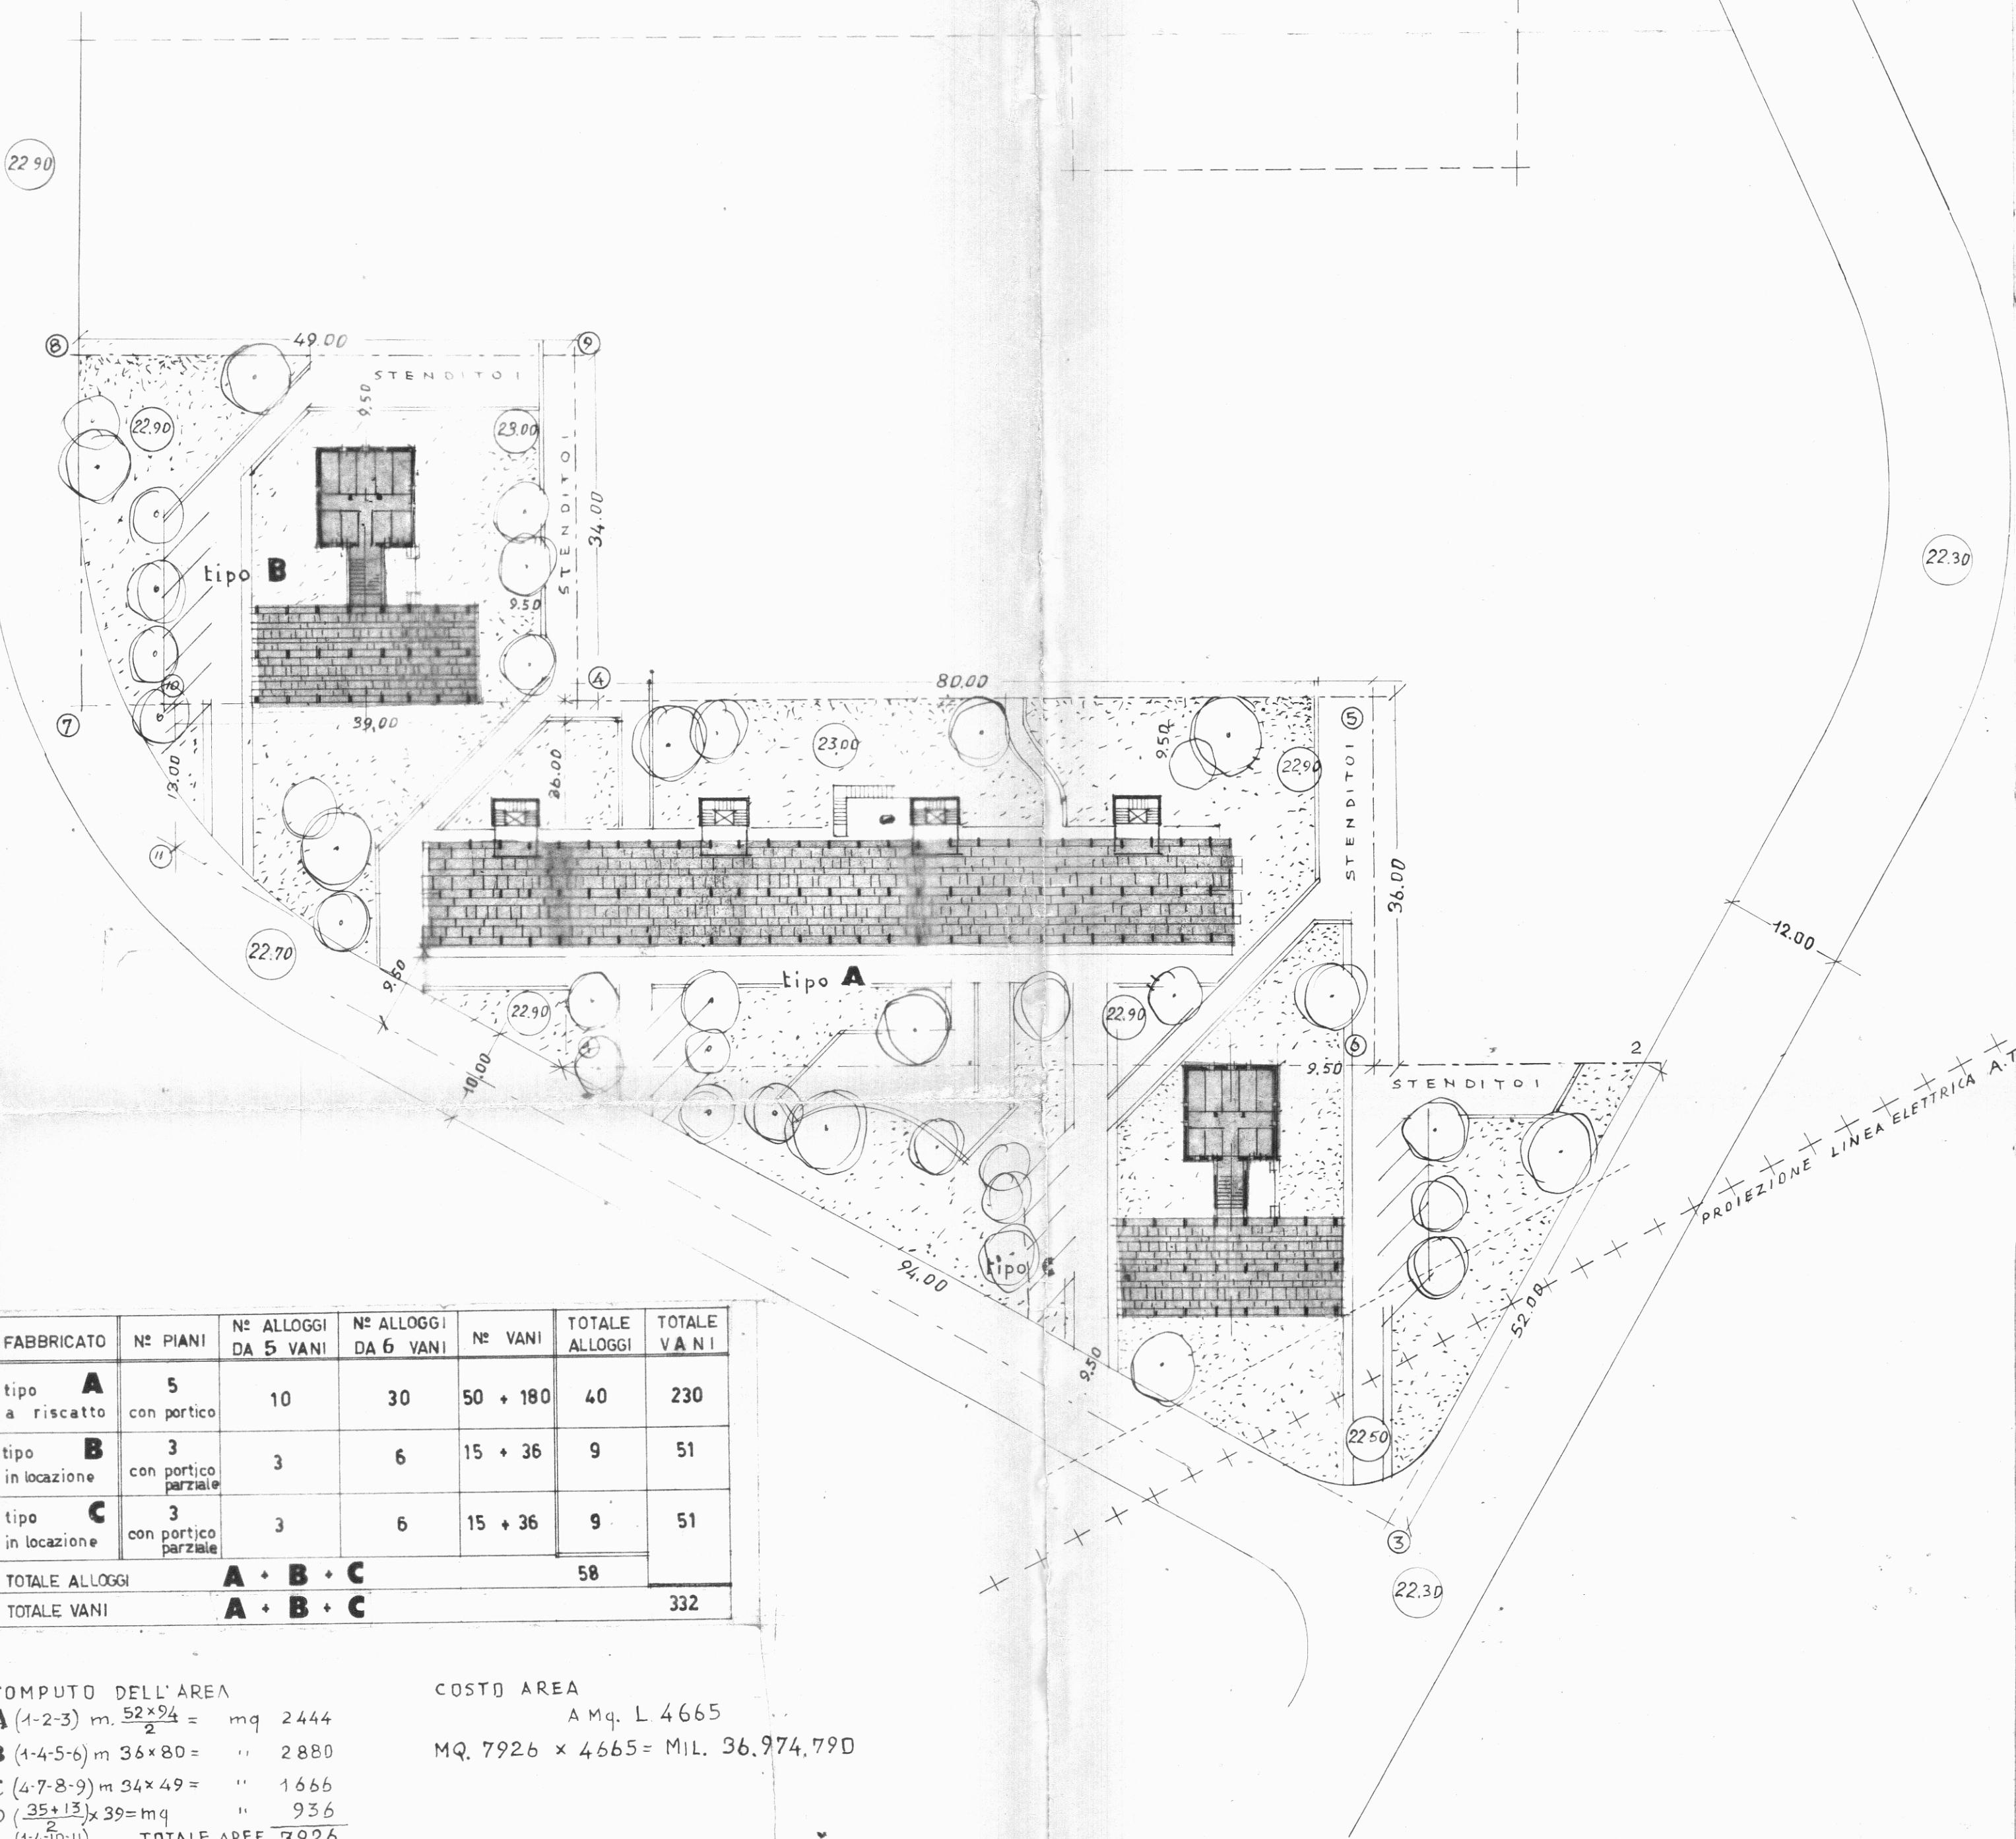

FABBRICATO	N° PIANI	N° ALLOGGI DA 5 VANI	N° ALLOGGI DA 6 VANI	N° VANI	TOTALE ALLOGGI	TOTALE VANI
tipo A a riscatto	5 con portico	10	30	50 + 180	40	230
tipo B in locazione	3 con portico parziale	3	6	15 + 36	9	51
tipo C in locazione	3 con portico parziale	3	6	15 + 36	9	51
TOTALE ALLOGGI					58	
TOTALE VANI						332

COMPUTO DELL'AREA		COSTO AREA	
A (1-2-3) m. $\frac{52 \times 94}{2}$ =	mq 2444	A mq. L 4665	
B (4-5-6) m. 36×80 =	" 2880	MQ. 7926 x 4665 = MIL. 36.974.790	
C (4-7-8-9) m. 34×49 =	" 1666		
D $\frac{35+13}{2} \times 39$ =	mq 936		
(1-4-10-11)	TOTALE AREE	7926	

