


G ESCAL - BRINDISI
QUARTIERE S. ELIA


CANTIERE 3151 - LOTTO A₂
PALAZZINA 7-8-9 - SCALA G-H-I
PIANTA PIANO TERRAZZO
DESTINAZIONE: LOCAZIONE
RAPP. 1:100

STESSA DITTA

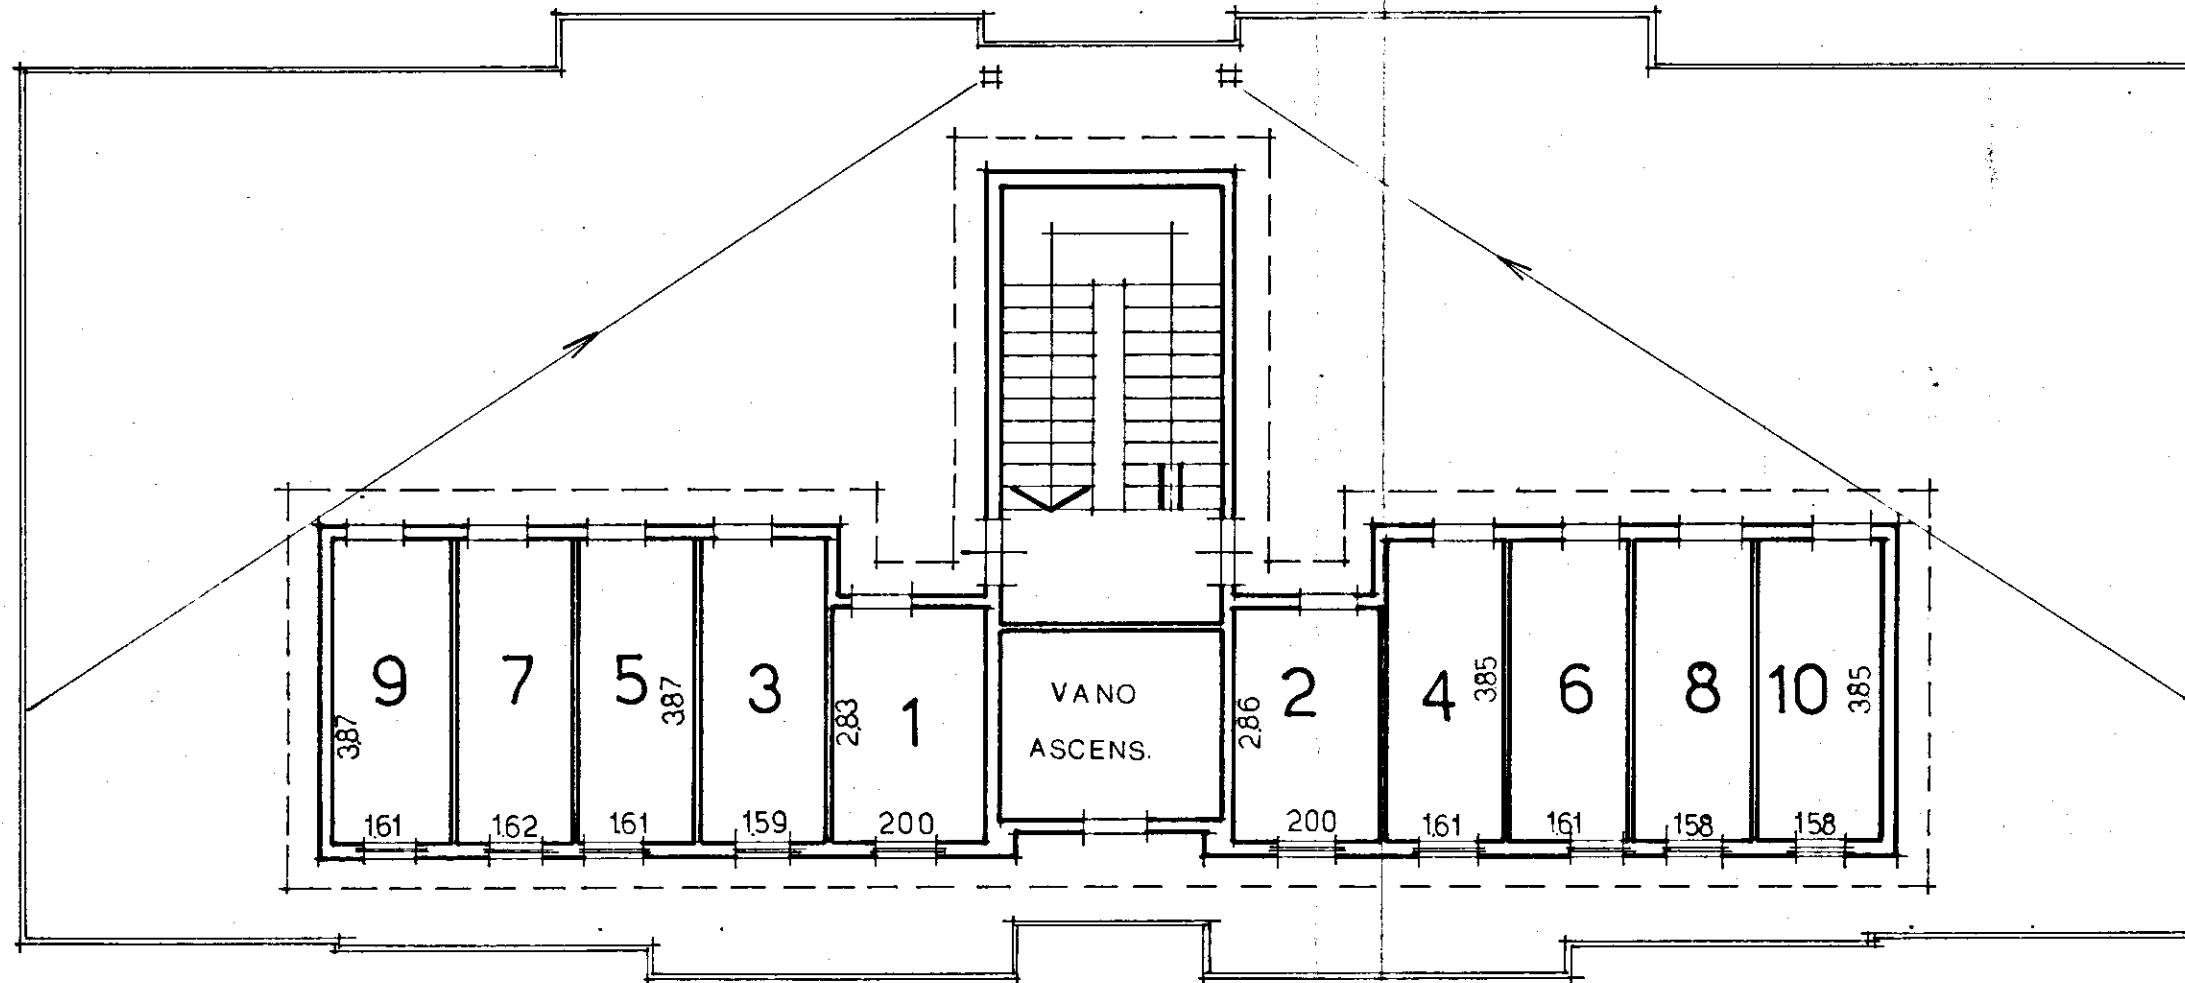


PALAZ. 9 - SCALA I	
INT. 1	
2	
3	
4	
5	
6	
7	
8	
9	
10	

STESSA DITTA - PIAZZALE INTERNO

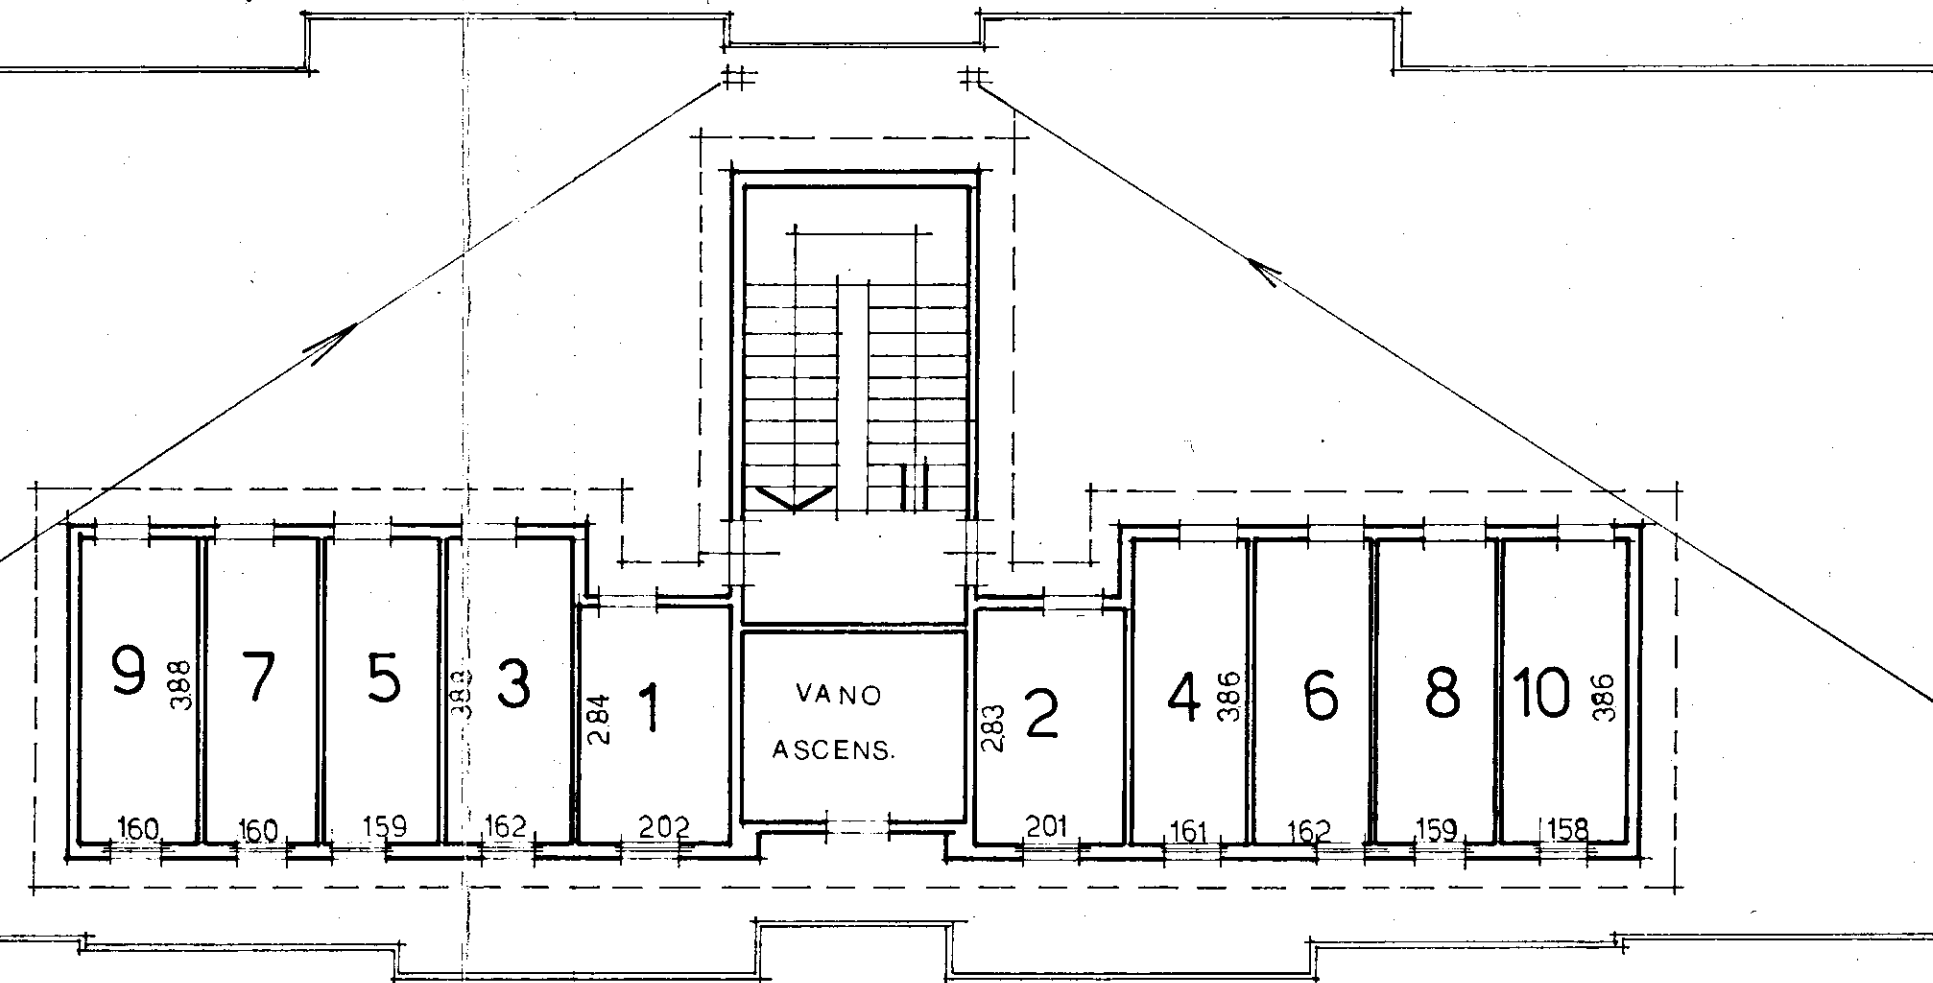

PALAZ. 8 - SCALA H	
INT. 1	
2	
3	
4	
5	
6	
7	
8	
9	
10	

STESSA DITTA

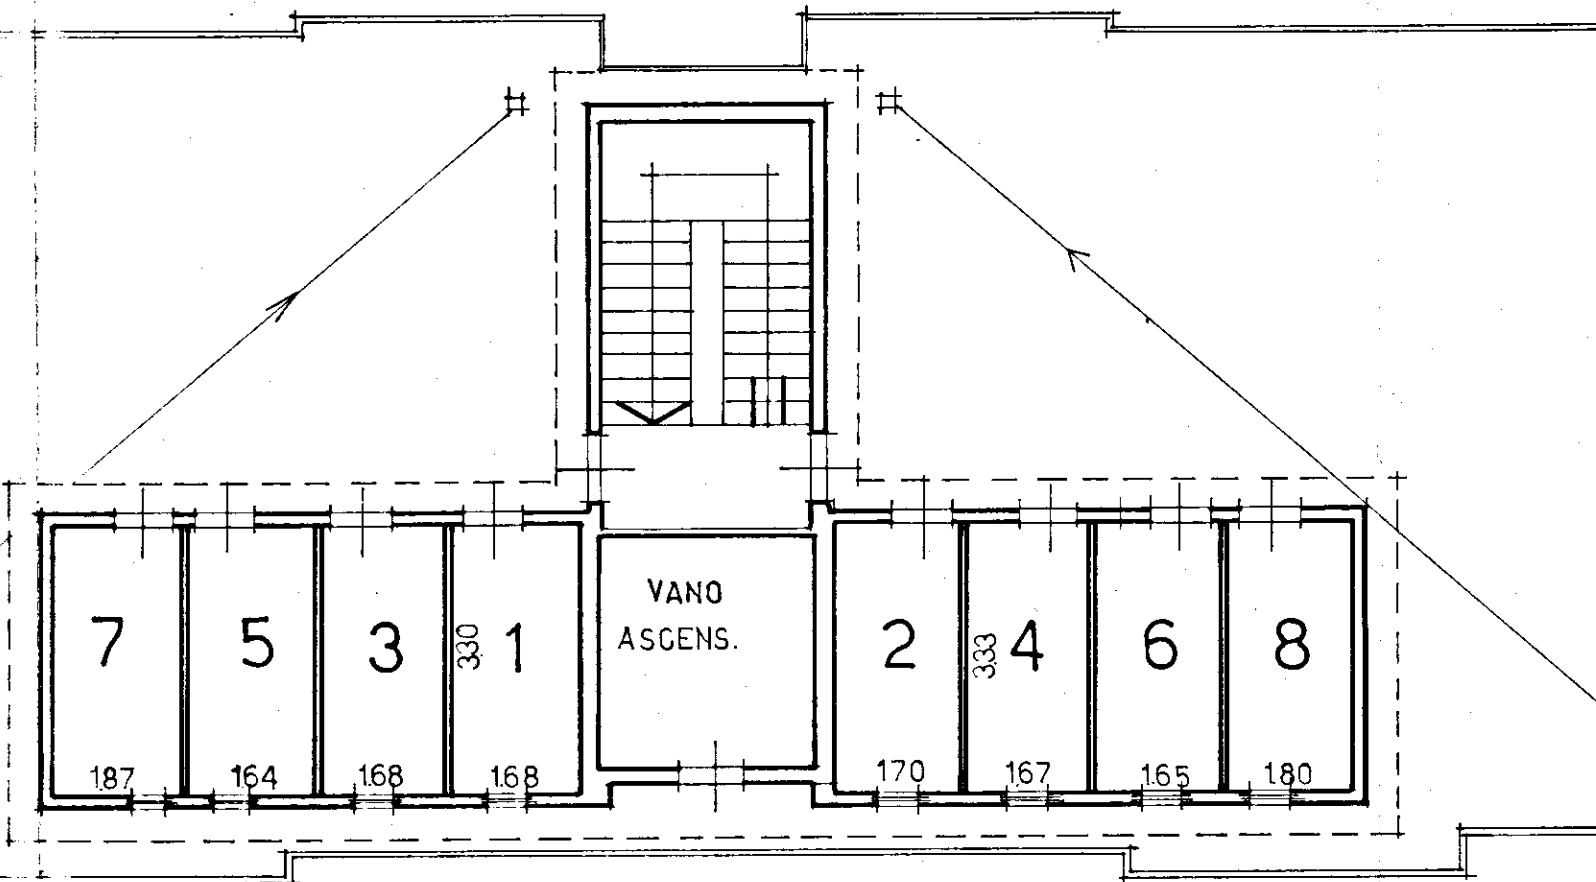

PALAZ. 7 - SCALA G	
INT. 1	
2	
3	
4	
5	
6	
7	
8	

STESSA DITTA