


17/9/1959
PALAZZINA "A"
Sintesi direttiva

05.7

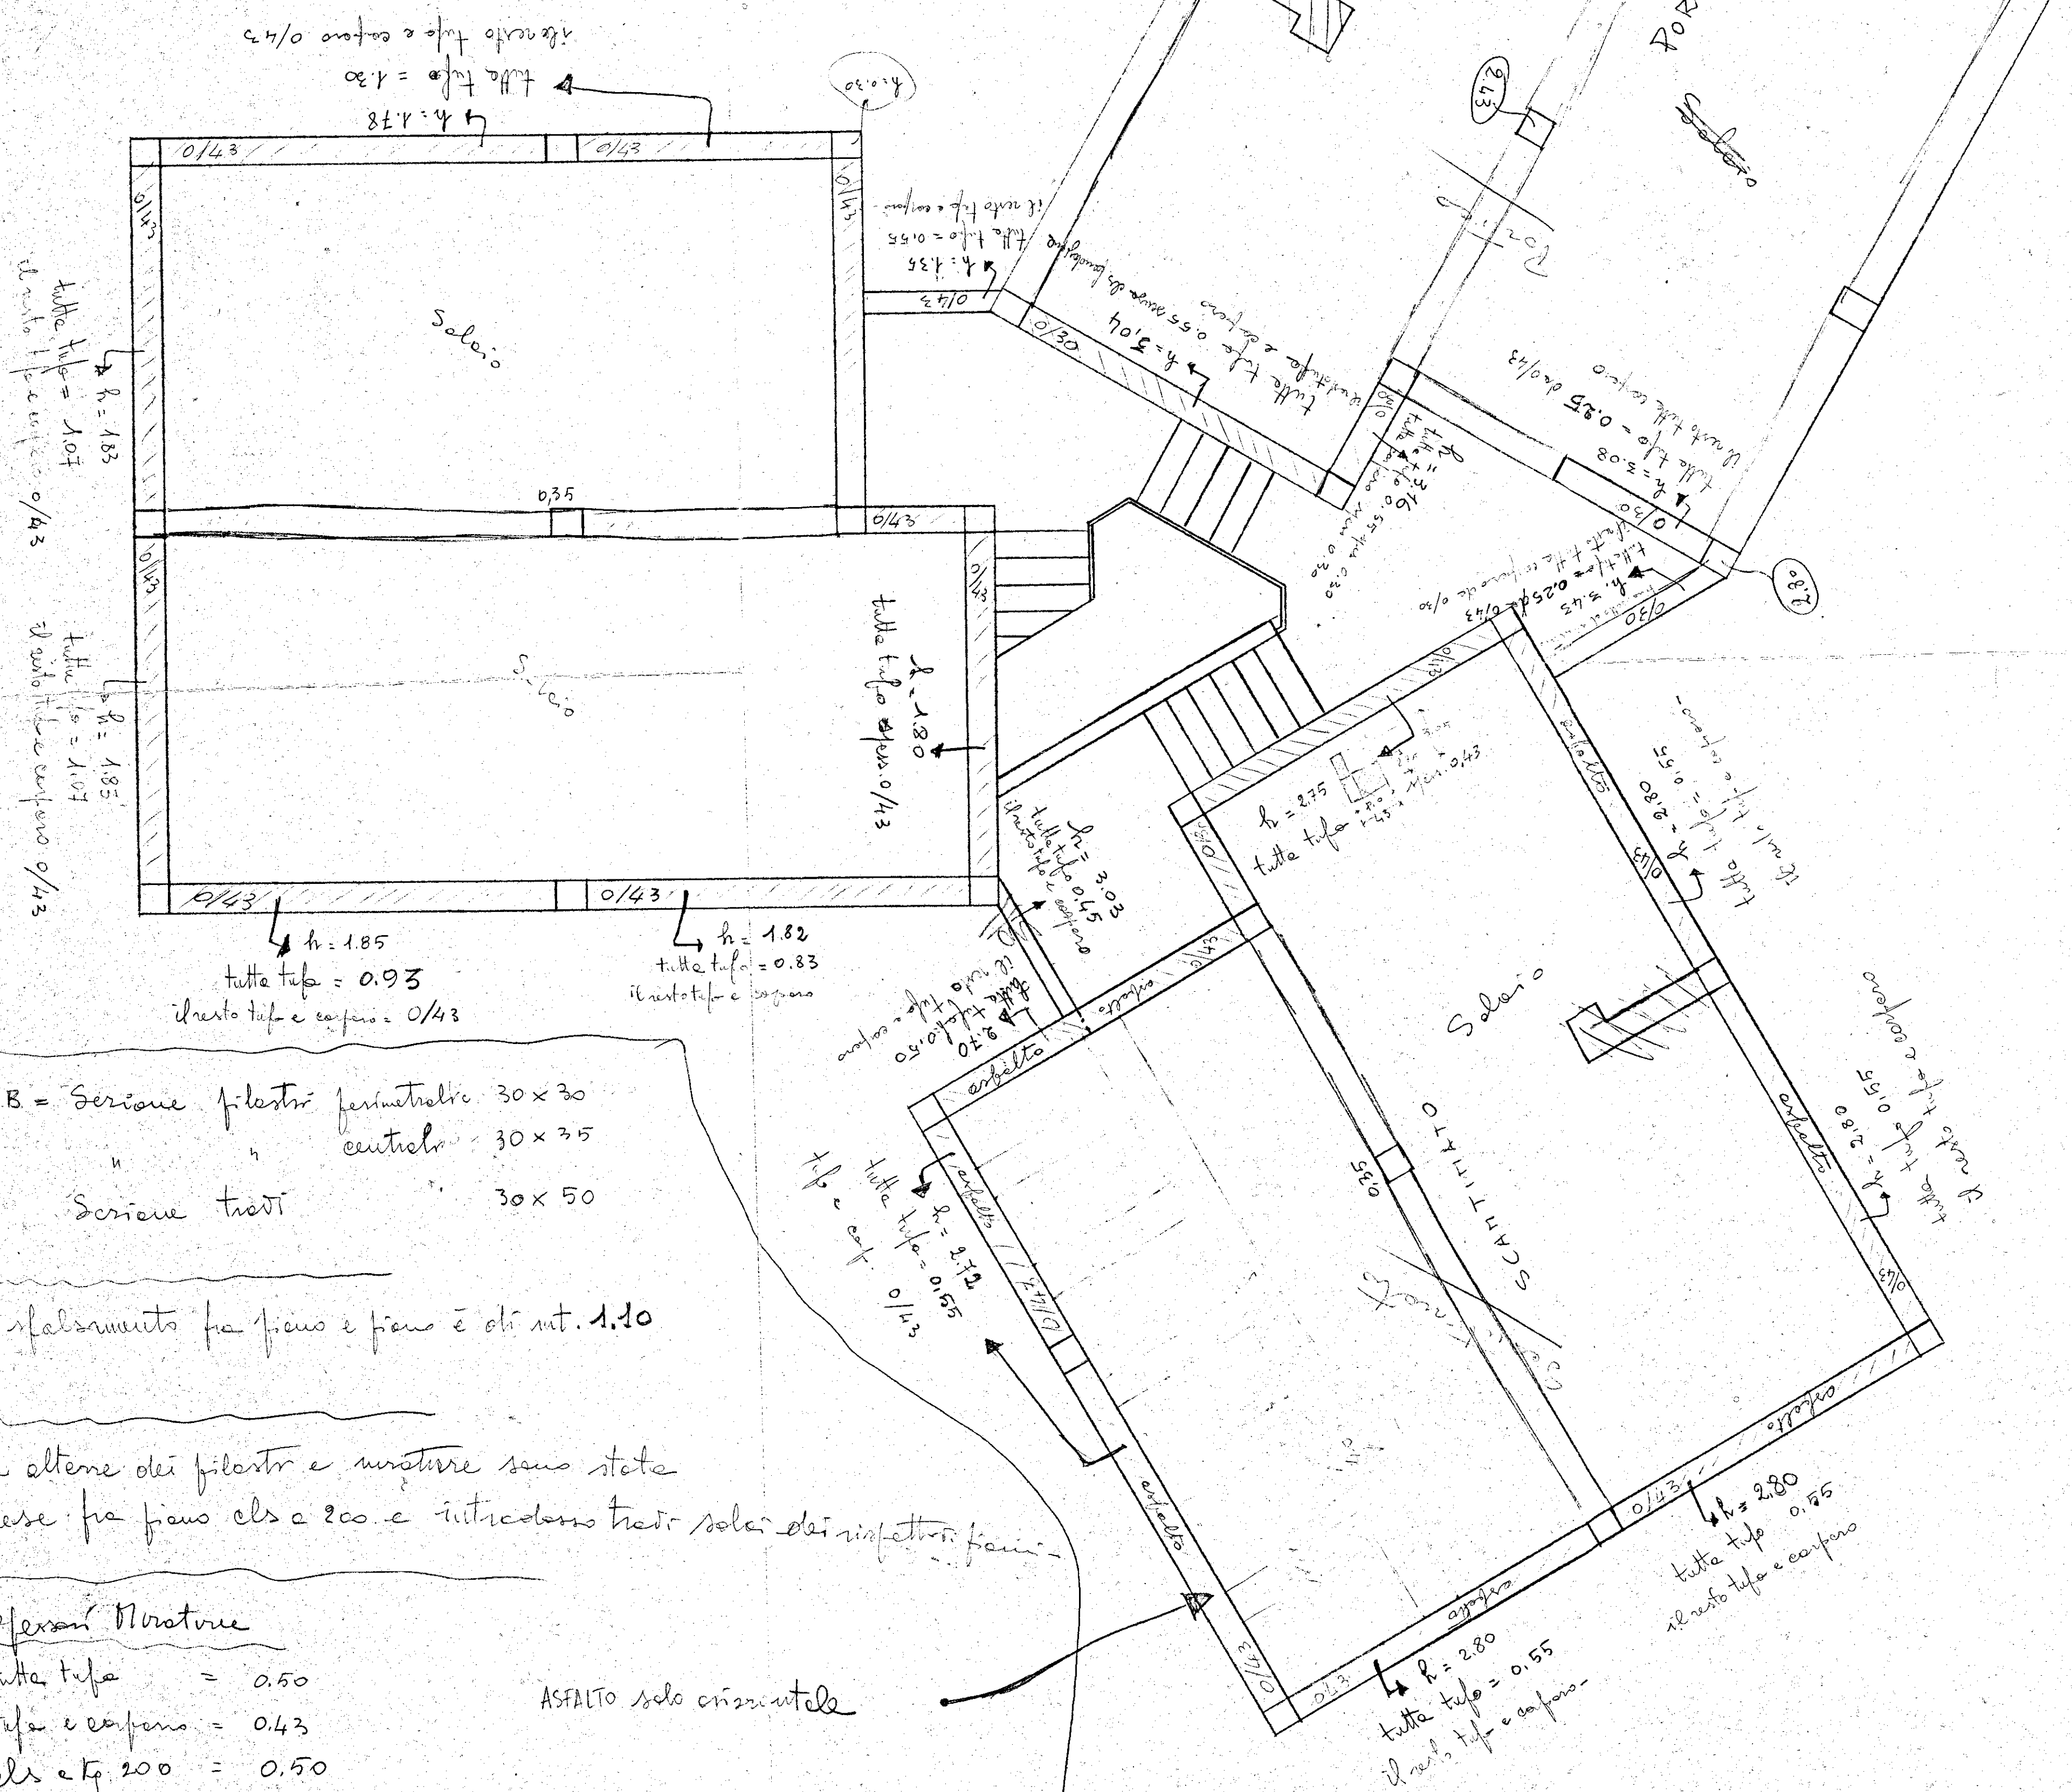

H.B. = Serieone flestri ferimetalric 30 x 30
 " " centrato 30 x 35
 Serieone trovi 30 x 50

Lo falsament fa feno e feno e di nt. 1.10

Le alterne dei filastri e muretti sono state
prese fra fianco c/s a 200 e intralassato tra sole dei riflettori fiamm.

Spenser Narrative

tutte tute	=	0.50
tute e cospino	=	0.43
els e kg. 200	=	0.50

ASFALTO solo orizzontale