
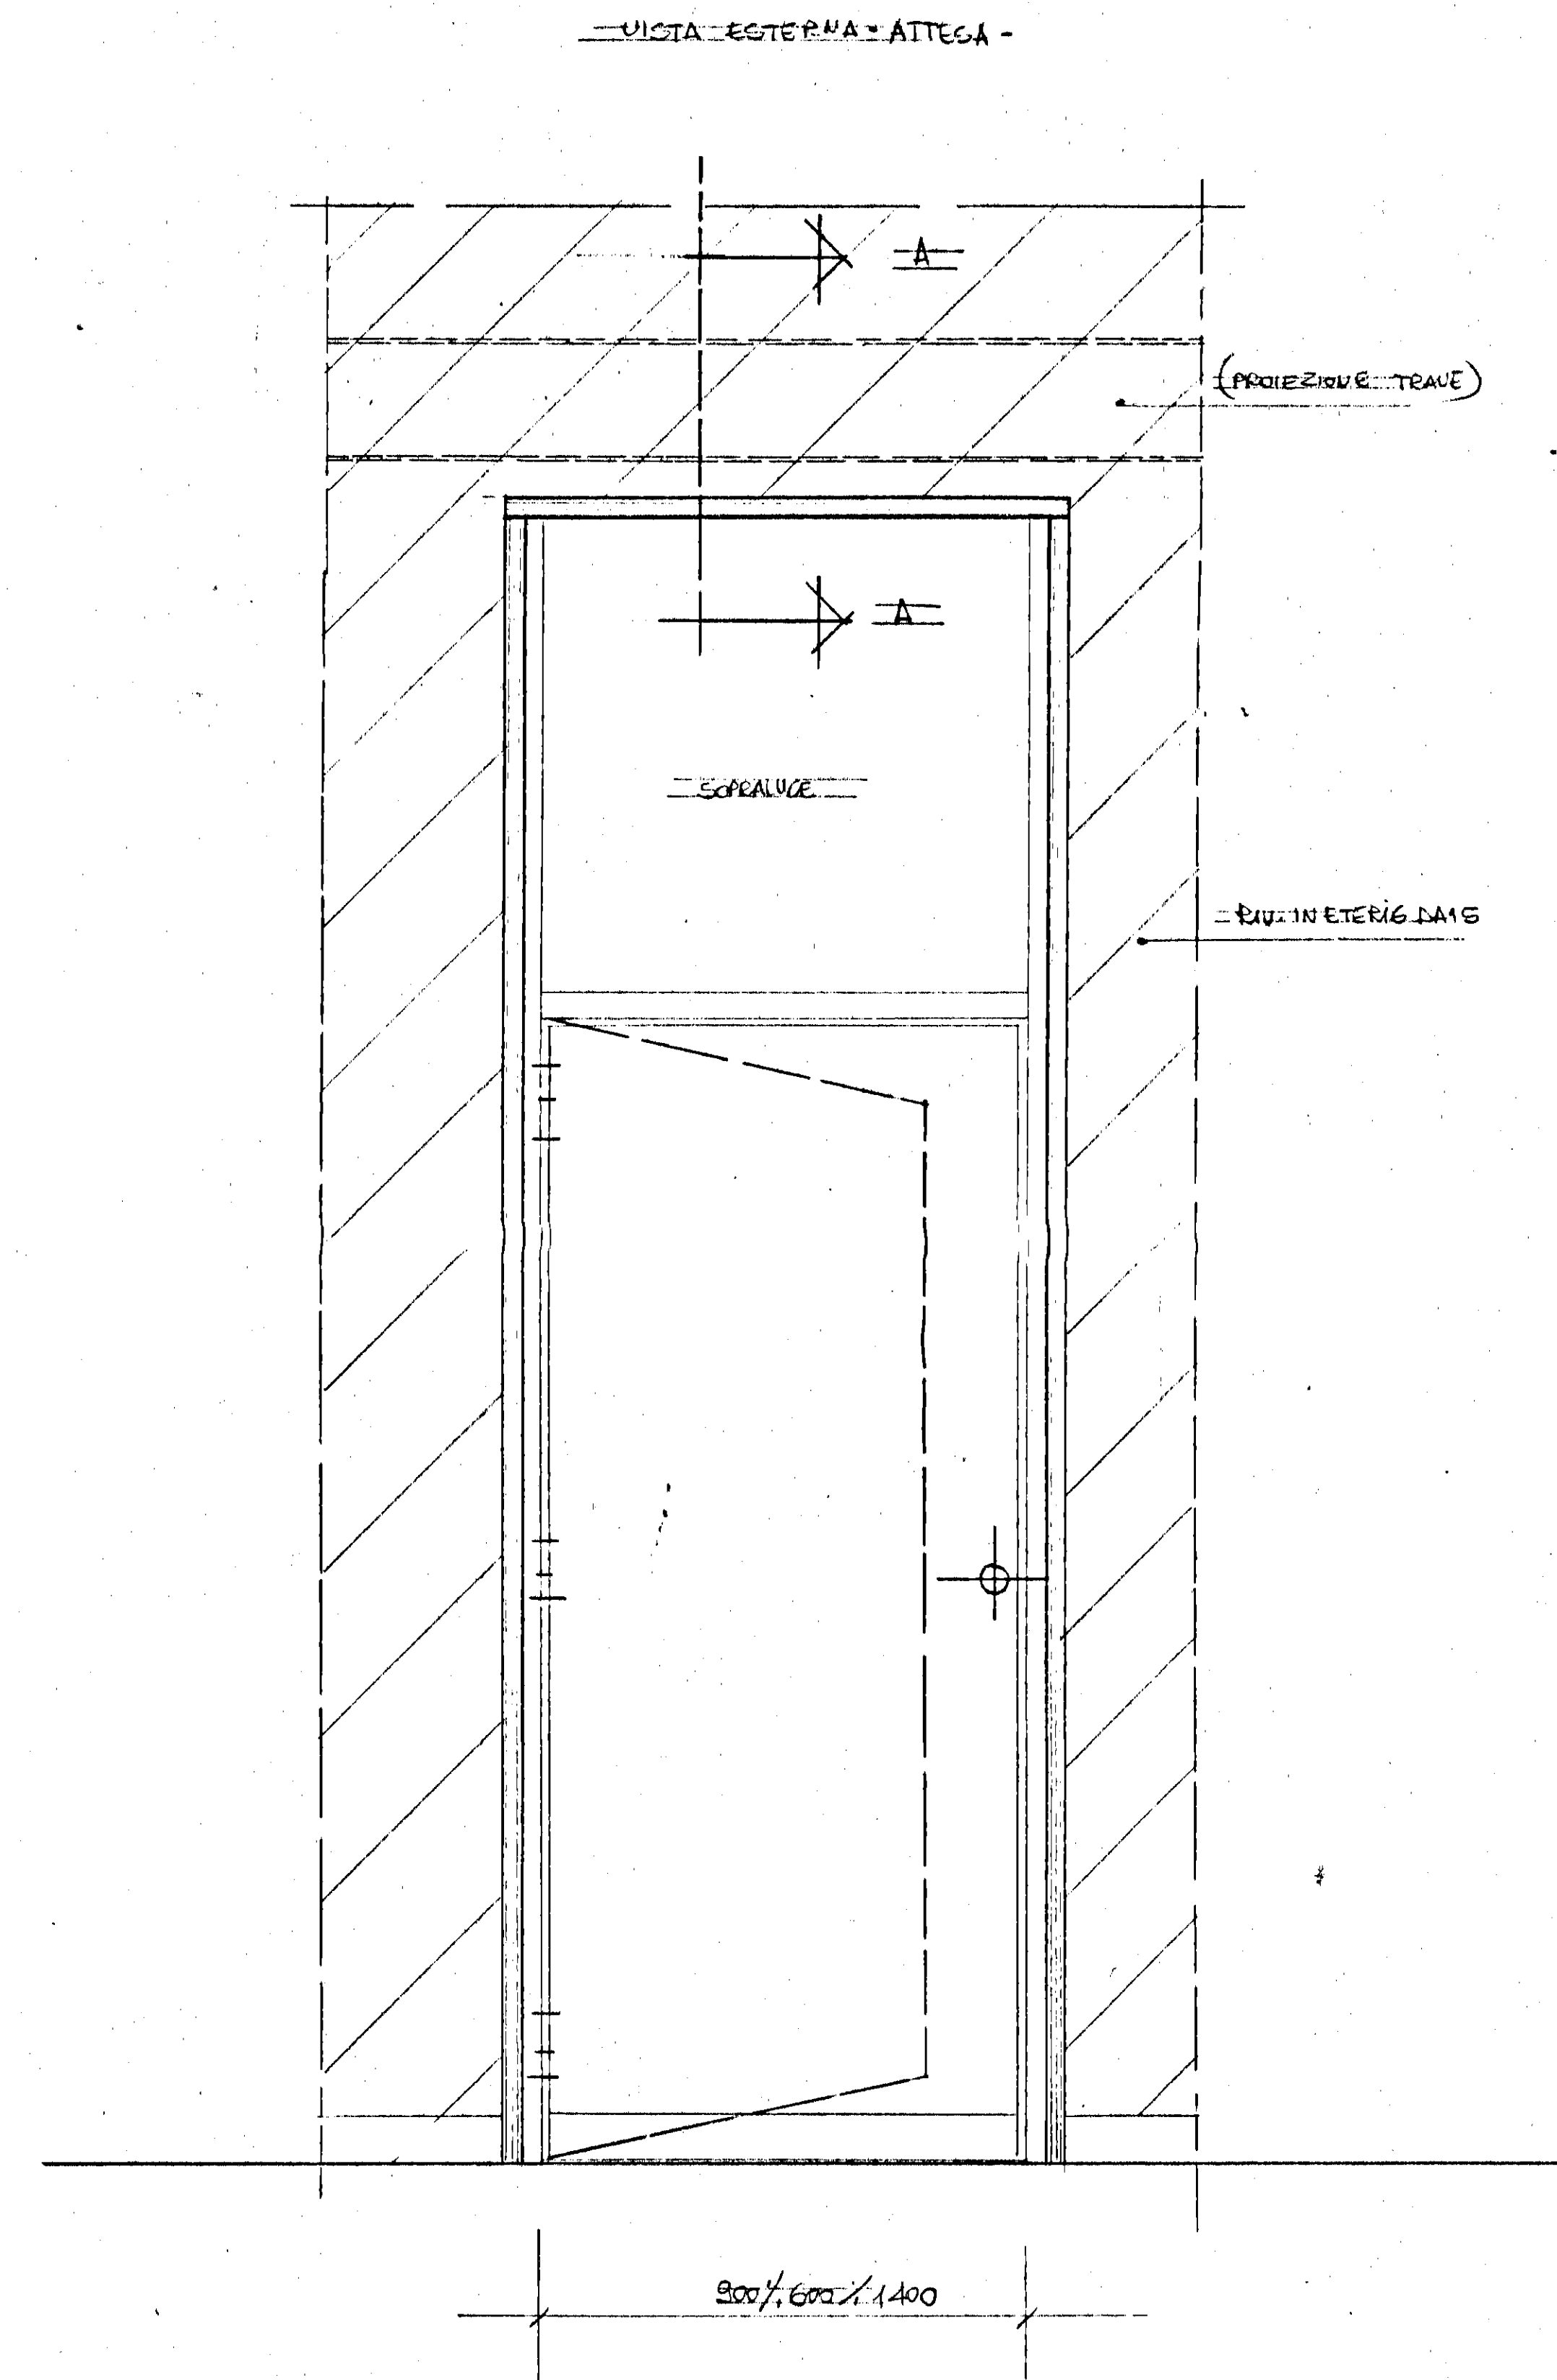


		IVAP S.p.A. BARI - SS. 96 Km. 4 + 200 Telef. 34.09.33 - 34.00.32 - 34.01.37
DIS. N. 74/194		CENTRI SOCIALI M1 - G1 - F1
SCALA 1:1 1:10		
DATA 10/12/74		SITUAZIONE FINITURA PORTE INTERNE IN MOGANO
DIS. REMO		ATTESA - AMBIENTI ZONA QUOTA + 4,20
CONTR.		
CAT.		

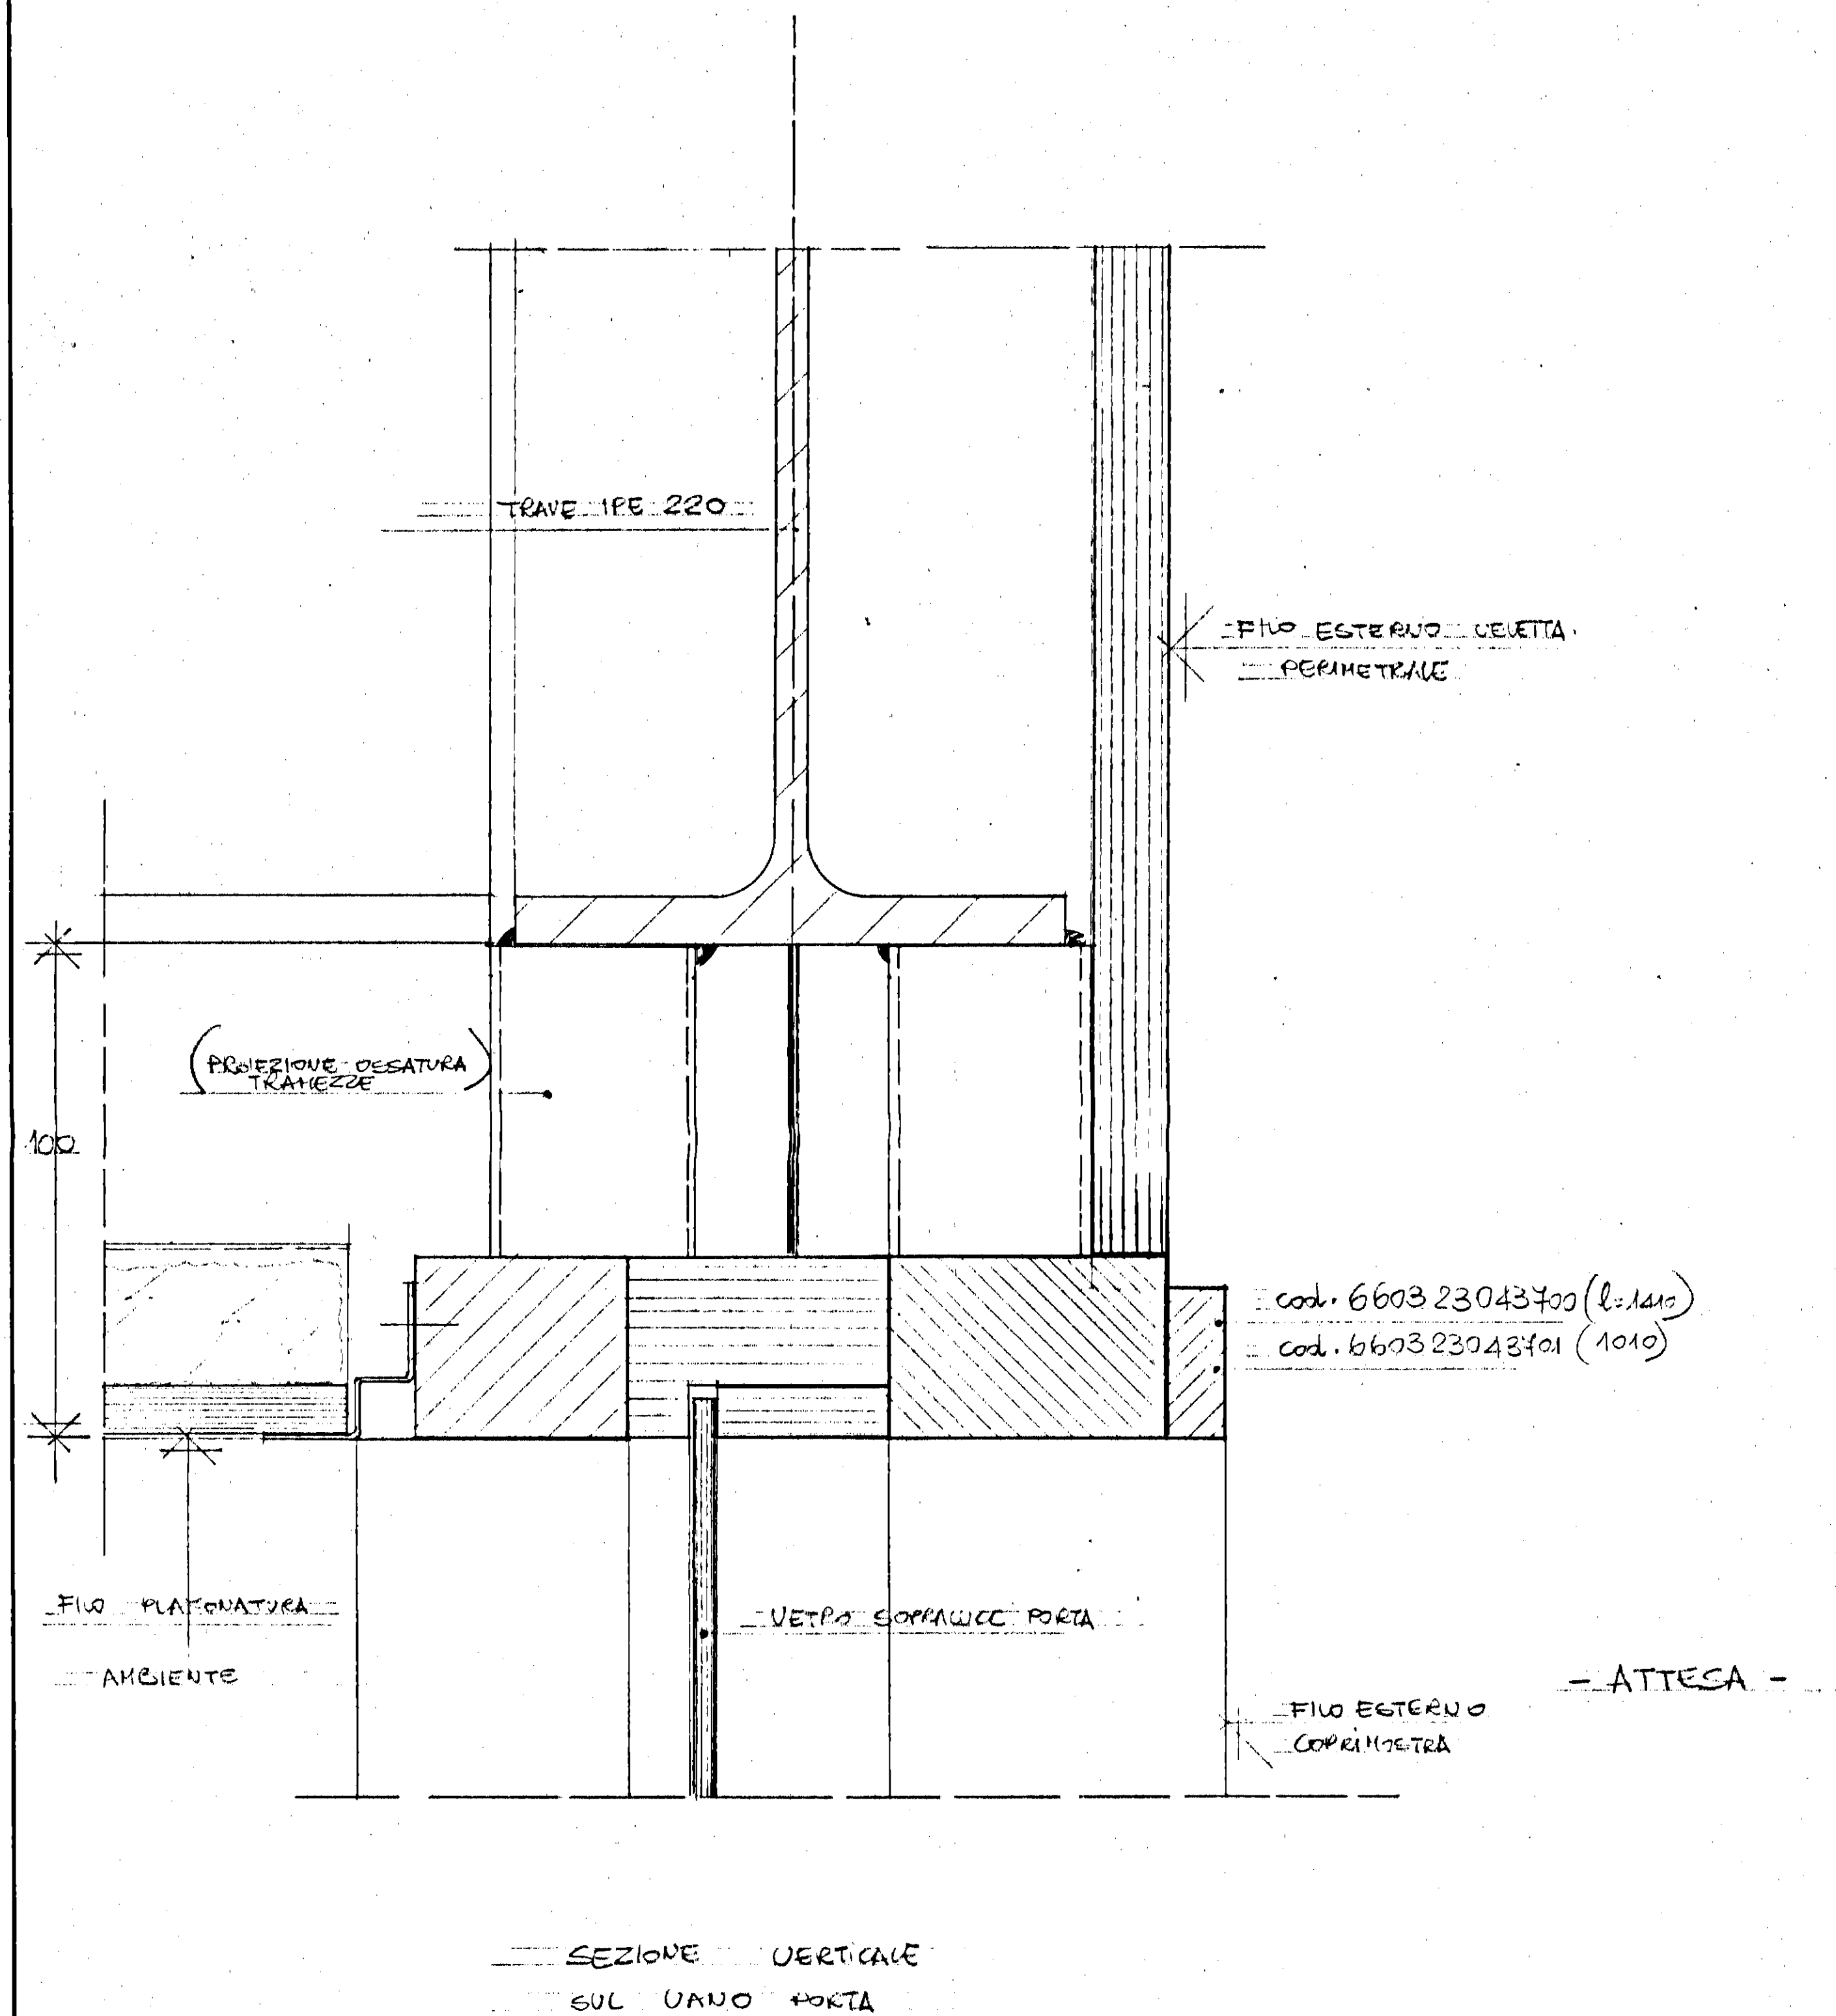

IVAP S.p.A. - Bari				SESTO	
scale	disegnatori	controllo	data	Cod.	Descrizione
Disegno N.				Cod.	NOTO GRUPPO
Denominazione				Cod.	Descrizione
Materiali				Cod.	PARTICOLARI
				Cod.	Descrizione
				Progr.	