



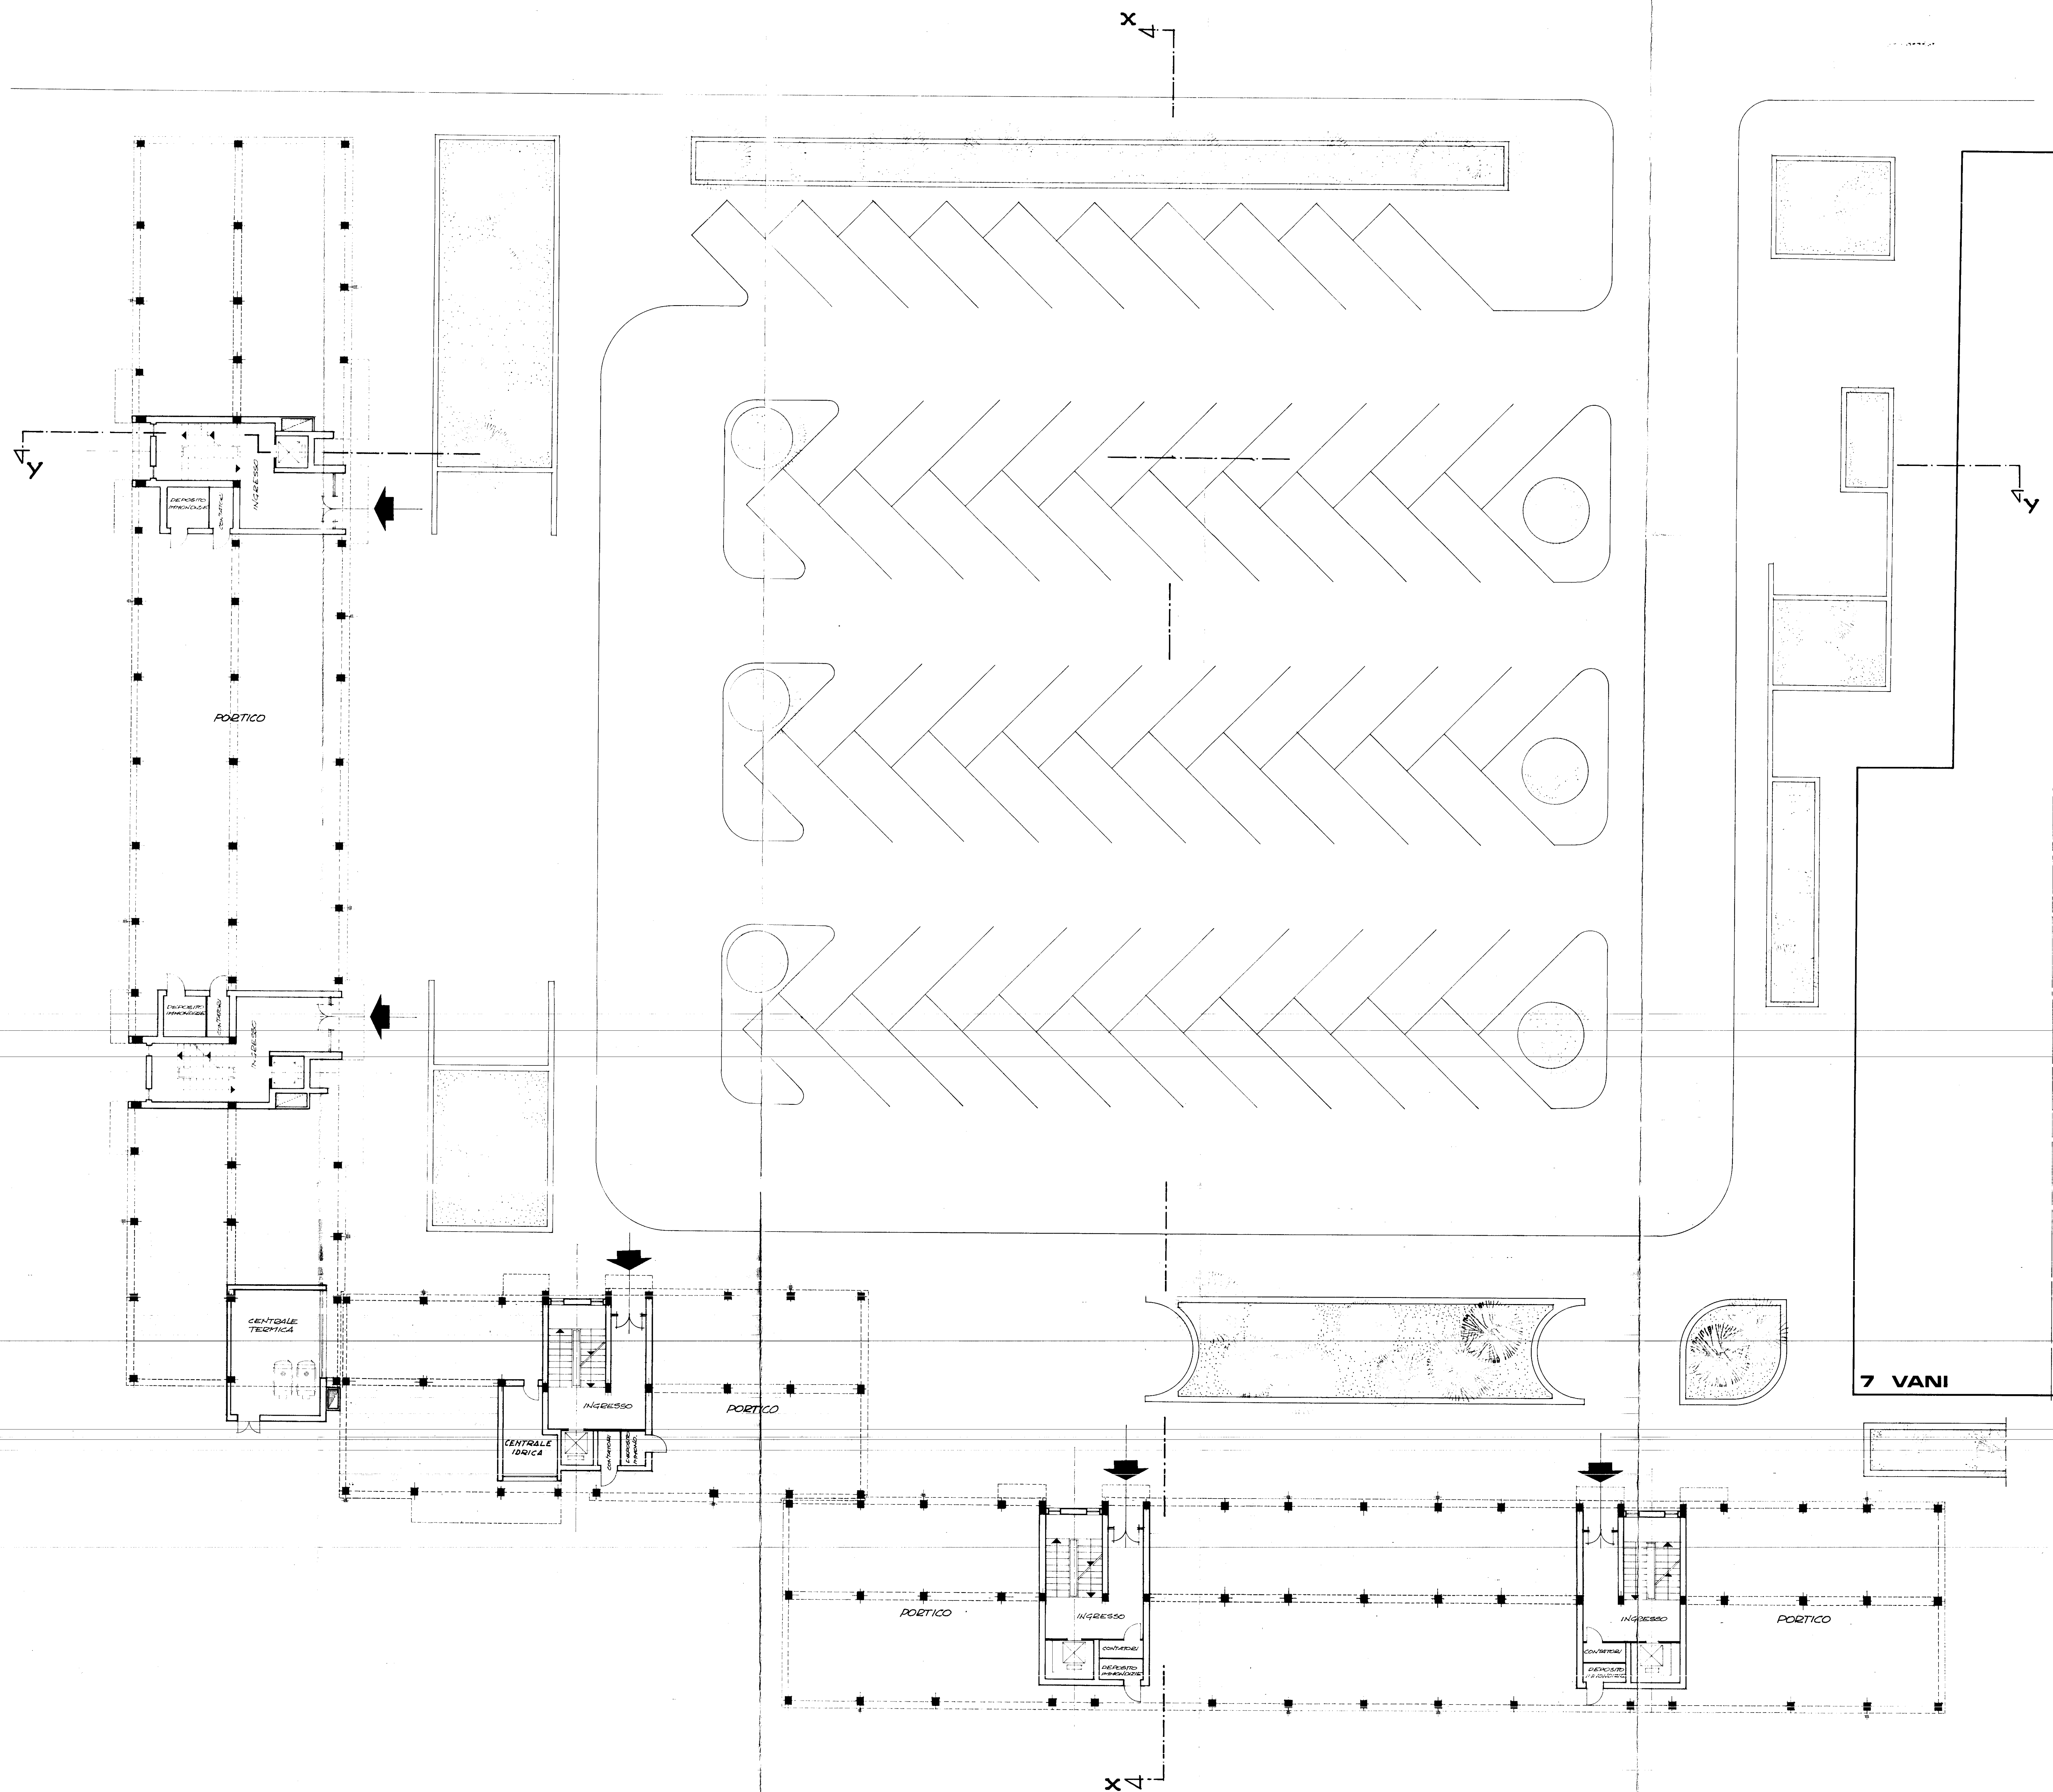

In esenzione di tassa o bollo
art. 33 legge 14-6-1933, n. 60

COMMISSIONE EDILIZIA
BRINDISI
25 GEN 1971
PARERE CONTRARIO

L'INGEGNERE CAPO
(Dr. Ing. Vincenzo Vignati)

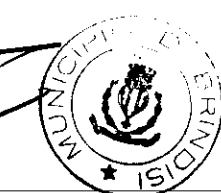

IL SINDACO
L'ASSESSORE ALL'EDILIZIA
(Am. Antonio Geronzi)



PRESIDENTE
Consiglio Comunale

BESTIONE CASE LAVORATORI		INTERVENTO N. 1211		I.A.C.P. BRINDISI	
LEGGE 16/2/63 N° 85		3° TRIENNIO		N° 13	
PROGETTO PRELIMINARE PER COSTRUZIONE DI		DATA 5/12/70		N° 13	
ALLOGGI IN BRINDISI-QUARTIERE SANT'ELIA		PROG. 18-12-70		N° 13	
EDIFICIO B (7+5+6 vani a 4 piani)		SCALA		1:100	
PIANTA PIANO TERRENO		DATA		1:100	
Dott. Arch. F. NESPEGA	Edilizia				
Dott. Ing. A. CORRADO	Edilizia				
Dott. Ing. F. CARADORINI	Prog. e Costi				
Dott. Ing. M. BOLOGNESE	Strutt. e Calc.				
Dott. Ing. N. VIVARELLI	Imp. Tecnici				