ISTITUTO AUTONOMO CASE POPOLARI
PER LA PROVINCIA DI BRINDISI

COSTRUZIONE DI CASE POPOLARI IN BRINDISI
QUARTIERE S. ELIA

LEGGE 4-11-1963 N.B. 1460

PIANTA SCANTINATO

Ab 32/33

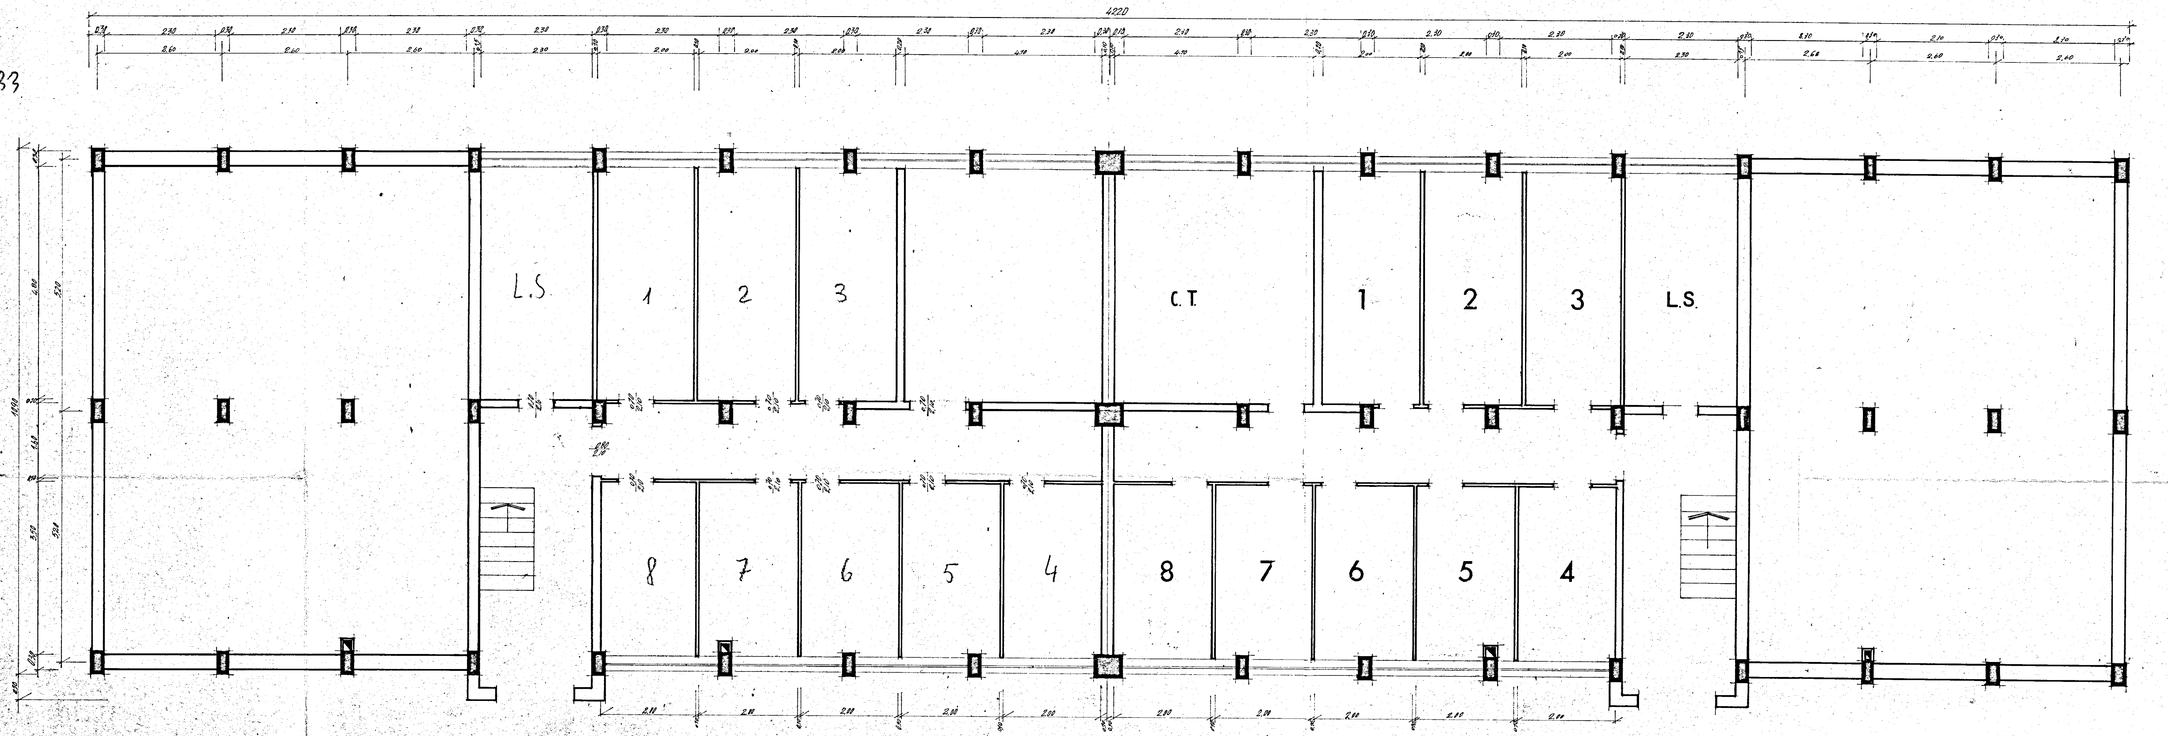

SCALA 1:50