


C.F.P. LOTTO 6/B

PALAZZINA n° 3

TAV. n° 19

PIANTA SISTEMAZIONI ESTERNE

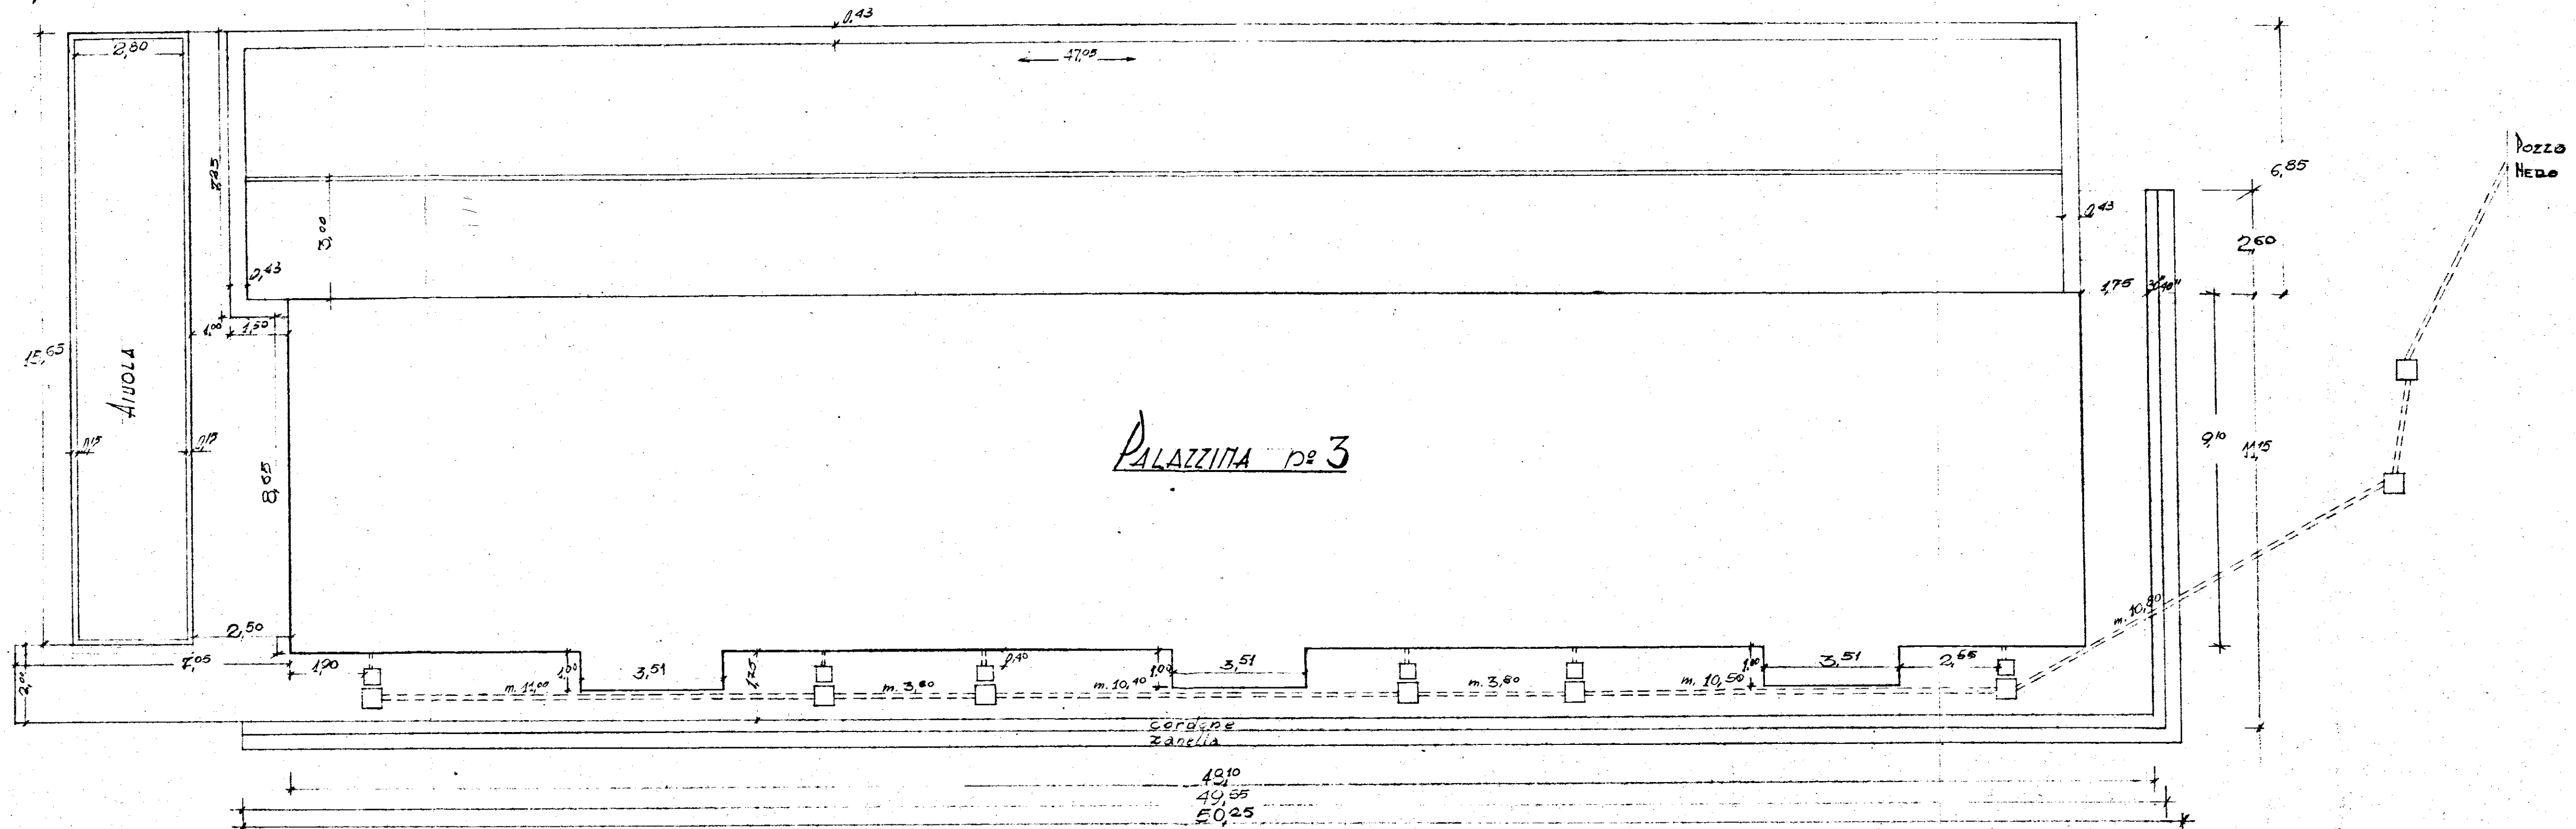

rete fognante

L'IMPRESA

Imp. Linnini & C.

A DIREZIONE DEI LAVORI

[Signature]

SCALA 1:100