
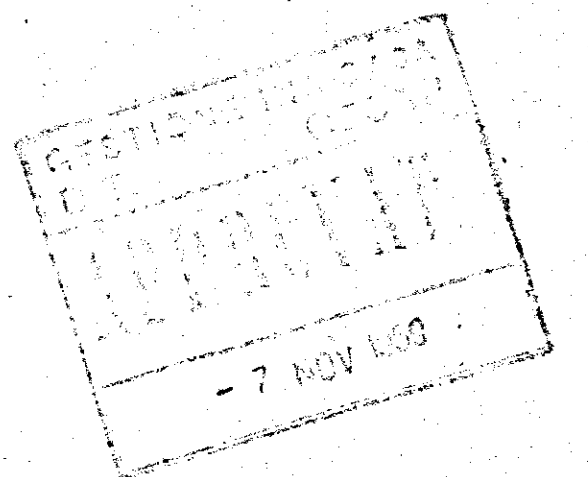


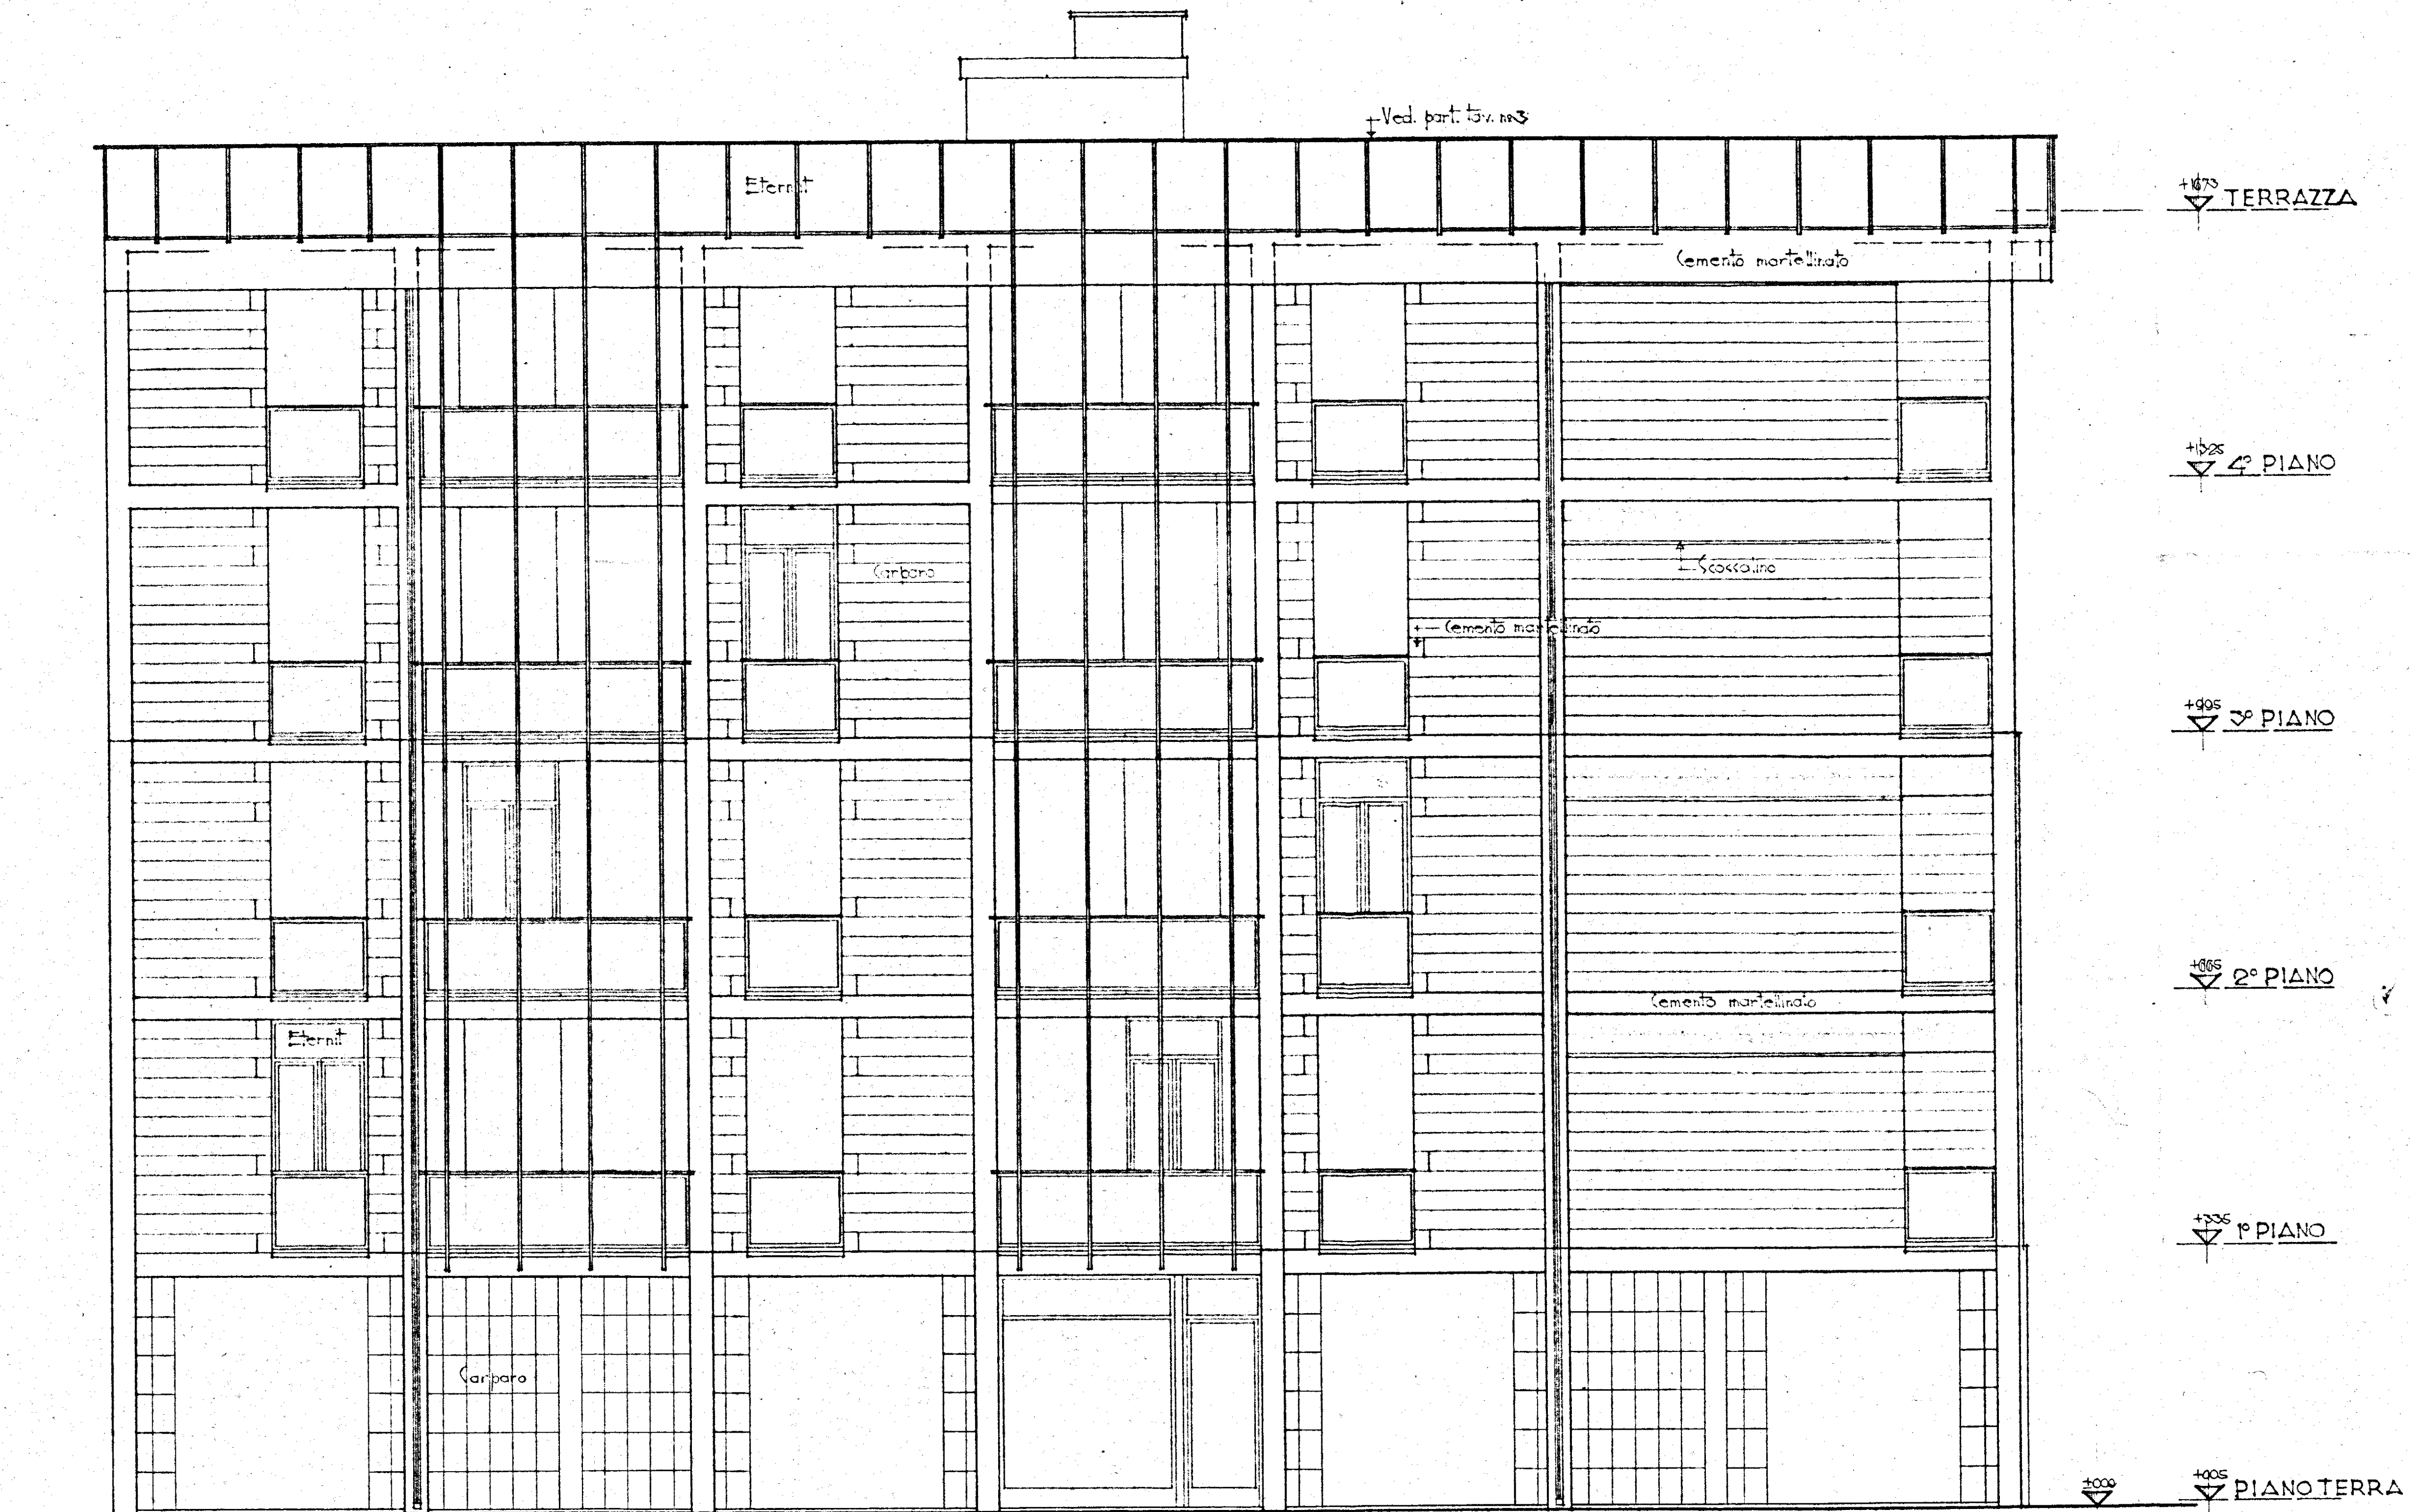

PIANO INCREMENTO OCCUPAZIONE OPERAIA GESTIONE INA, CASA-PAL. ART. 8 - L. 25-11-1957 N° 1743		TAV. N°
COOPERATIVA NUOVA BRINDISI		4
PROSPETTO A.B		Scala 1:50
PROGETTISTI ARCH. C. AYMONINO ING. F. CICIRILLO ING. G. MARASCO		DATA 15-6-1959