


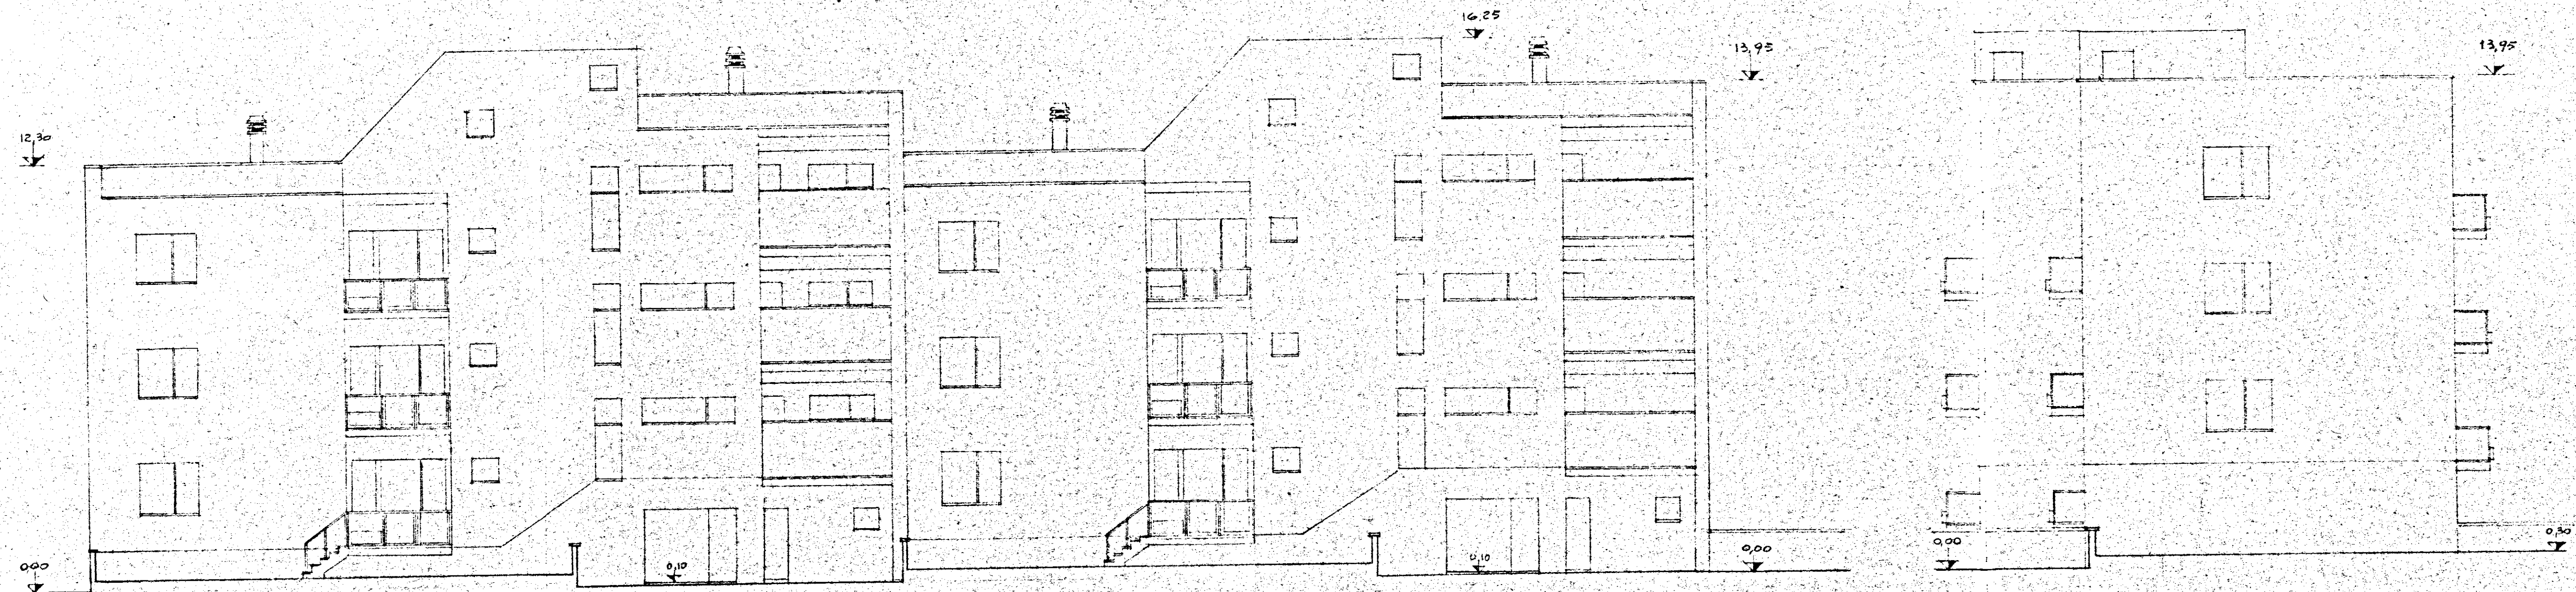

GESTIONE	GRUPPO ARCH. SPACCARELLI - A. BACCIN, BRUNO, DONI, C. BACCIN		
INA CASA	ed. C		DIS. N° 6663
2° SOSTENIMENTO			TAV. 4
CASA IN	N° 13, 14, 15, 16		SERIE 243
MESAGGIE			
STAZIONE APP.	PROSPETTI NORD-EST e NOR-OVEST		ROMA
A.A.C.P.	RA° P. 1:100		4 Luglio 1979
BRINDISI			

1/c